



СИТУАЦИОННАЯ СХЕМА

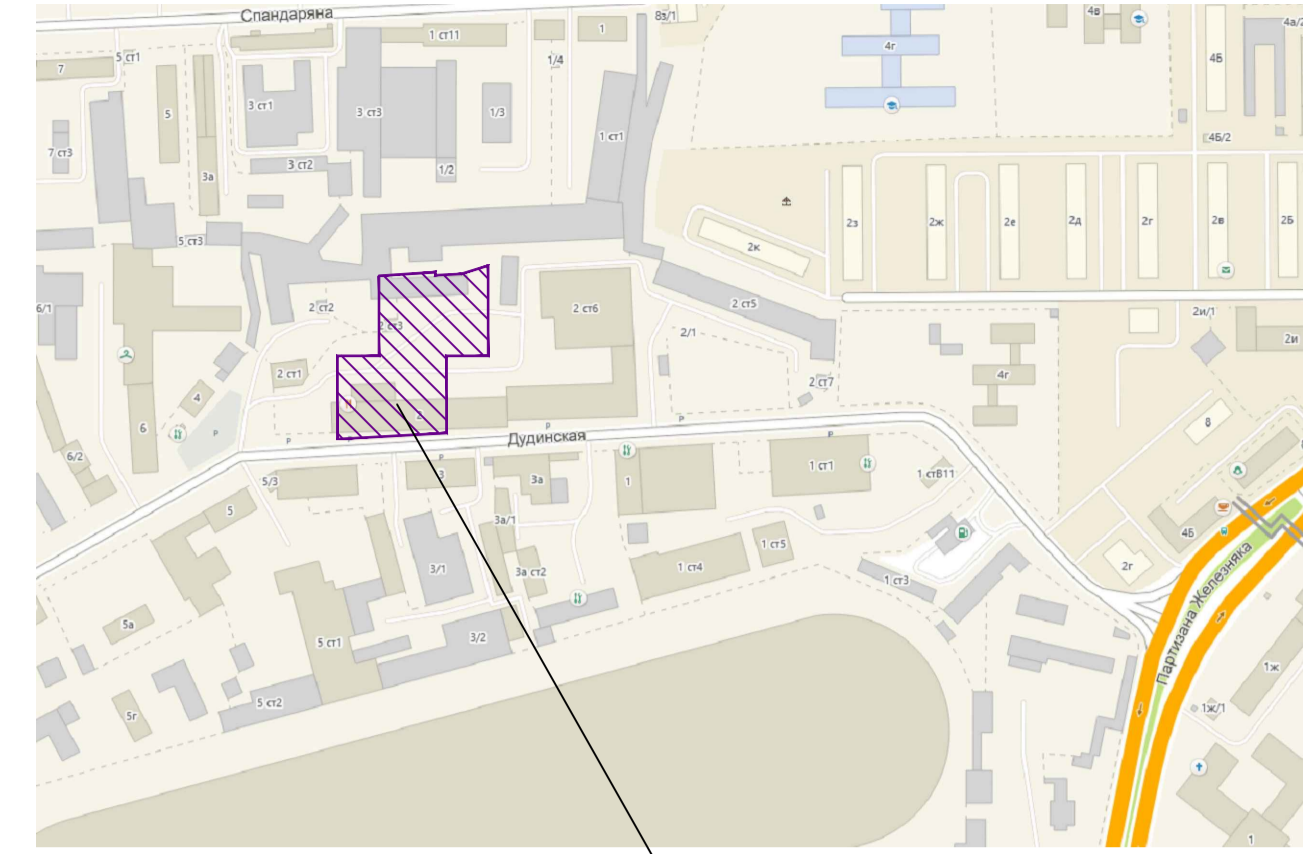

Проектируемый участок

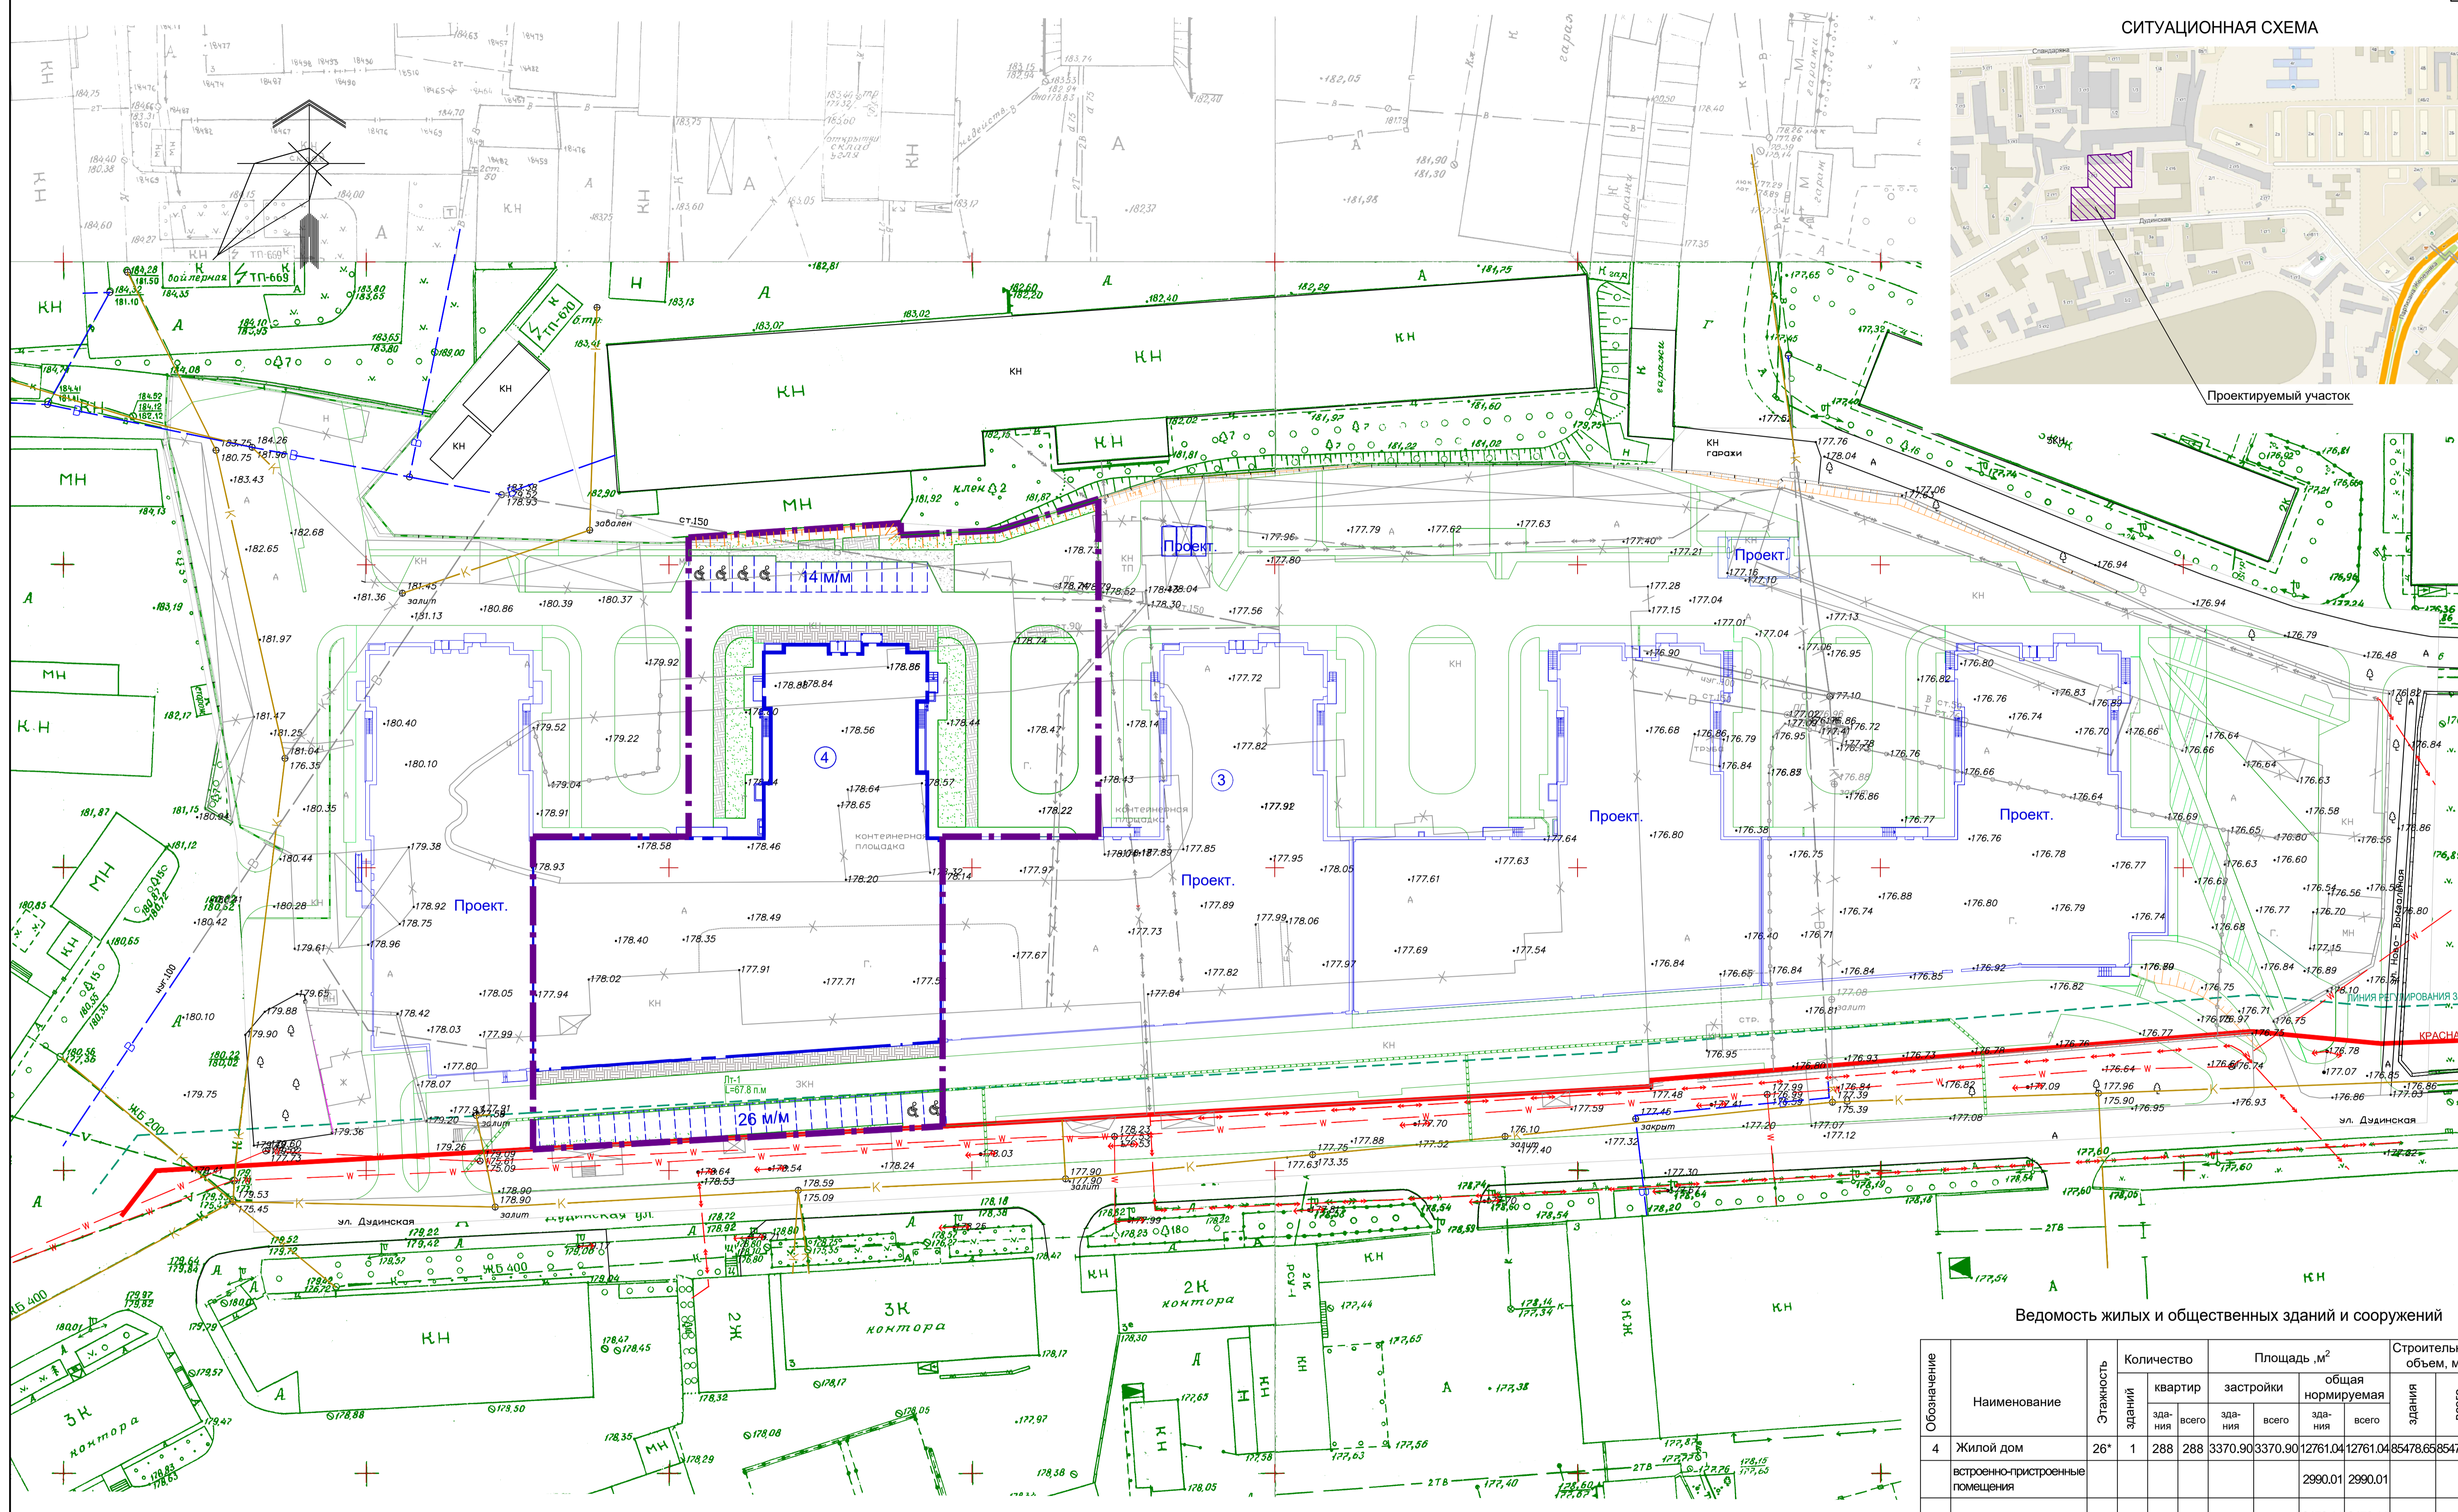

Ведомость жилых и общественных зданий и сооружений

Обозначение	Наименование	Этажность здания	Количество квартир	Площадь, м ²		Строительный объем, м ³	
				застройки	общая нормируемая	здания	всего
4	Жилой дом	26*	1	288	3370.90	12761.04	85478.65
	встроенно-пристроенные помещения				2990.01	2990.01	
	подземная автостоянка				2476.44	2476.44	

Примечание: Этажность зданий включает в себя верхний технический этаж

Условные обозначения

- Красная линия
- Граница участка
- - - Ограничения

ТД-155/4-ПР/16-01-ПЗУ			
Жилой комплекс по ул.Дудинской в Советском районе города Красноярск			
1	Зам.	84-21	11.21
Изм.	Коп.	Лист	Док.
Разработал	Осунева	Подпись	Дата
ГММ			
Проверил			
Н. контроль	Богданова		
ГИП	Герасимов		
Многоэтажный жилой дом №4 с инженерным обеспечением		стадия	лист
		П	1
Схема планировочной организации земельного участка М 1:500.		ООО "Три Д"	