


ЭКСПЛИКАЦИЯ ЗДАНИЙ И СООРУЖЕНИЙ

Номер на плане	Наименование	Типовой проект
1	15-ти этажный жилой дом №10 (I этап строительства, III пусковой комплекс)	Индивидуальный
2	15-ти этажный жилой №11 дом со встроенным магазином (II этап строительства)	Индивидуальный
3	Трансформаторная подстанция №1 (I этап строительства, I пусковой комплекс)	2БКТП-1000/10/0,4
4	Трансформаторная подстанция №2 (I этап строительства, II пусковой комплекс)	2БКТП-1000/10/0,4

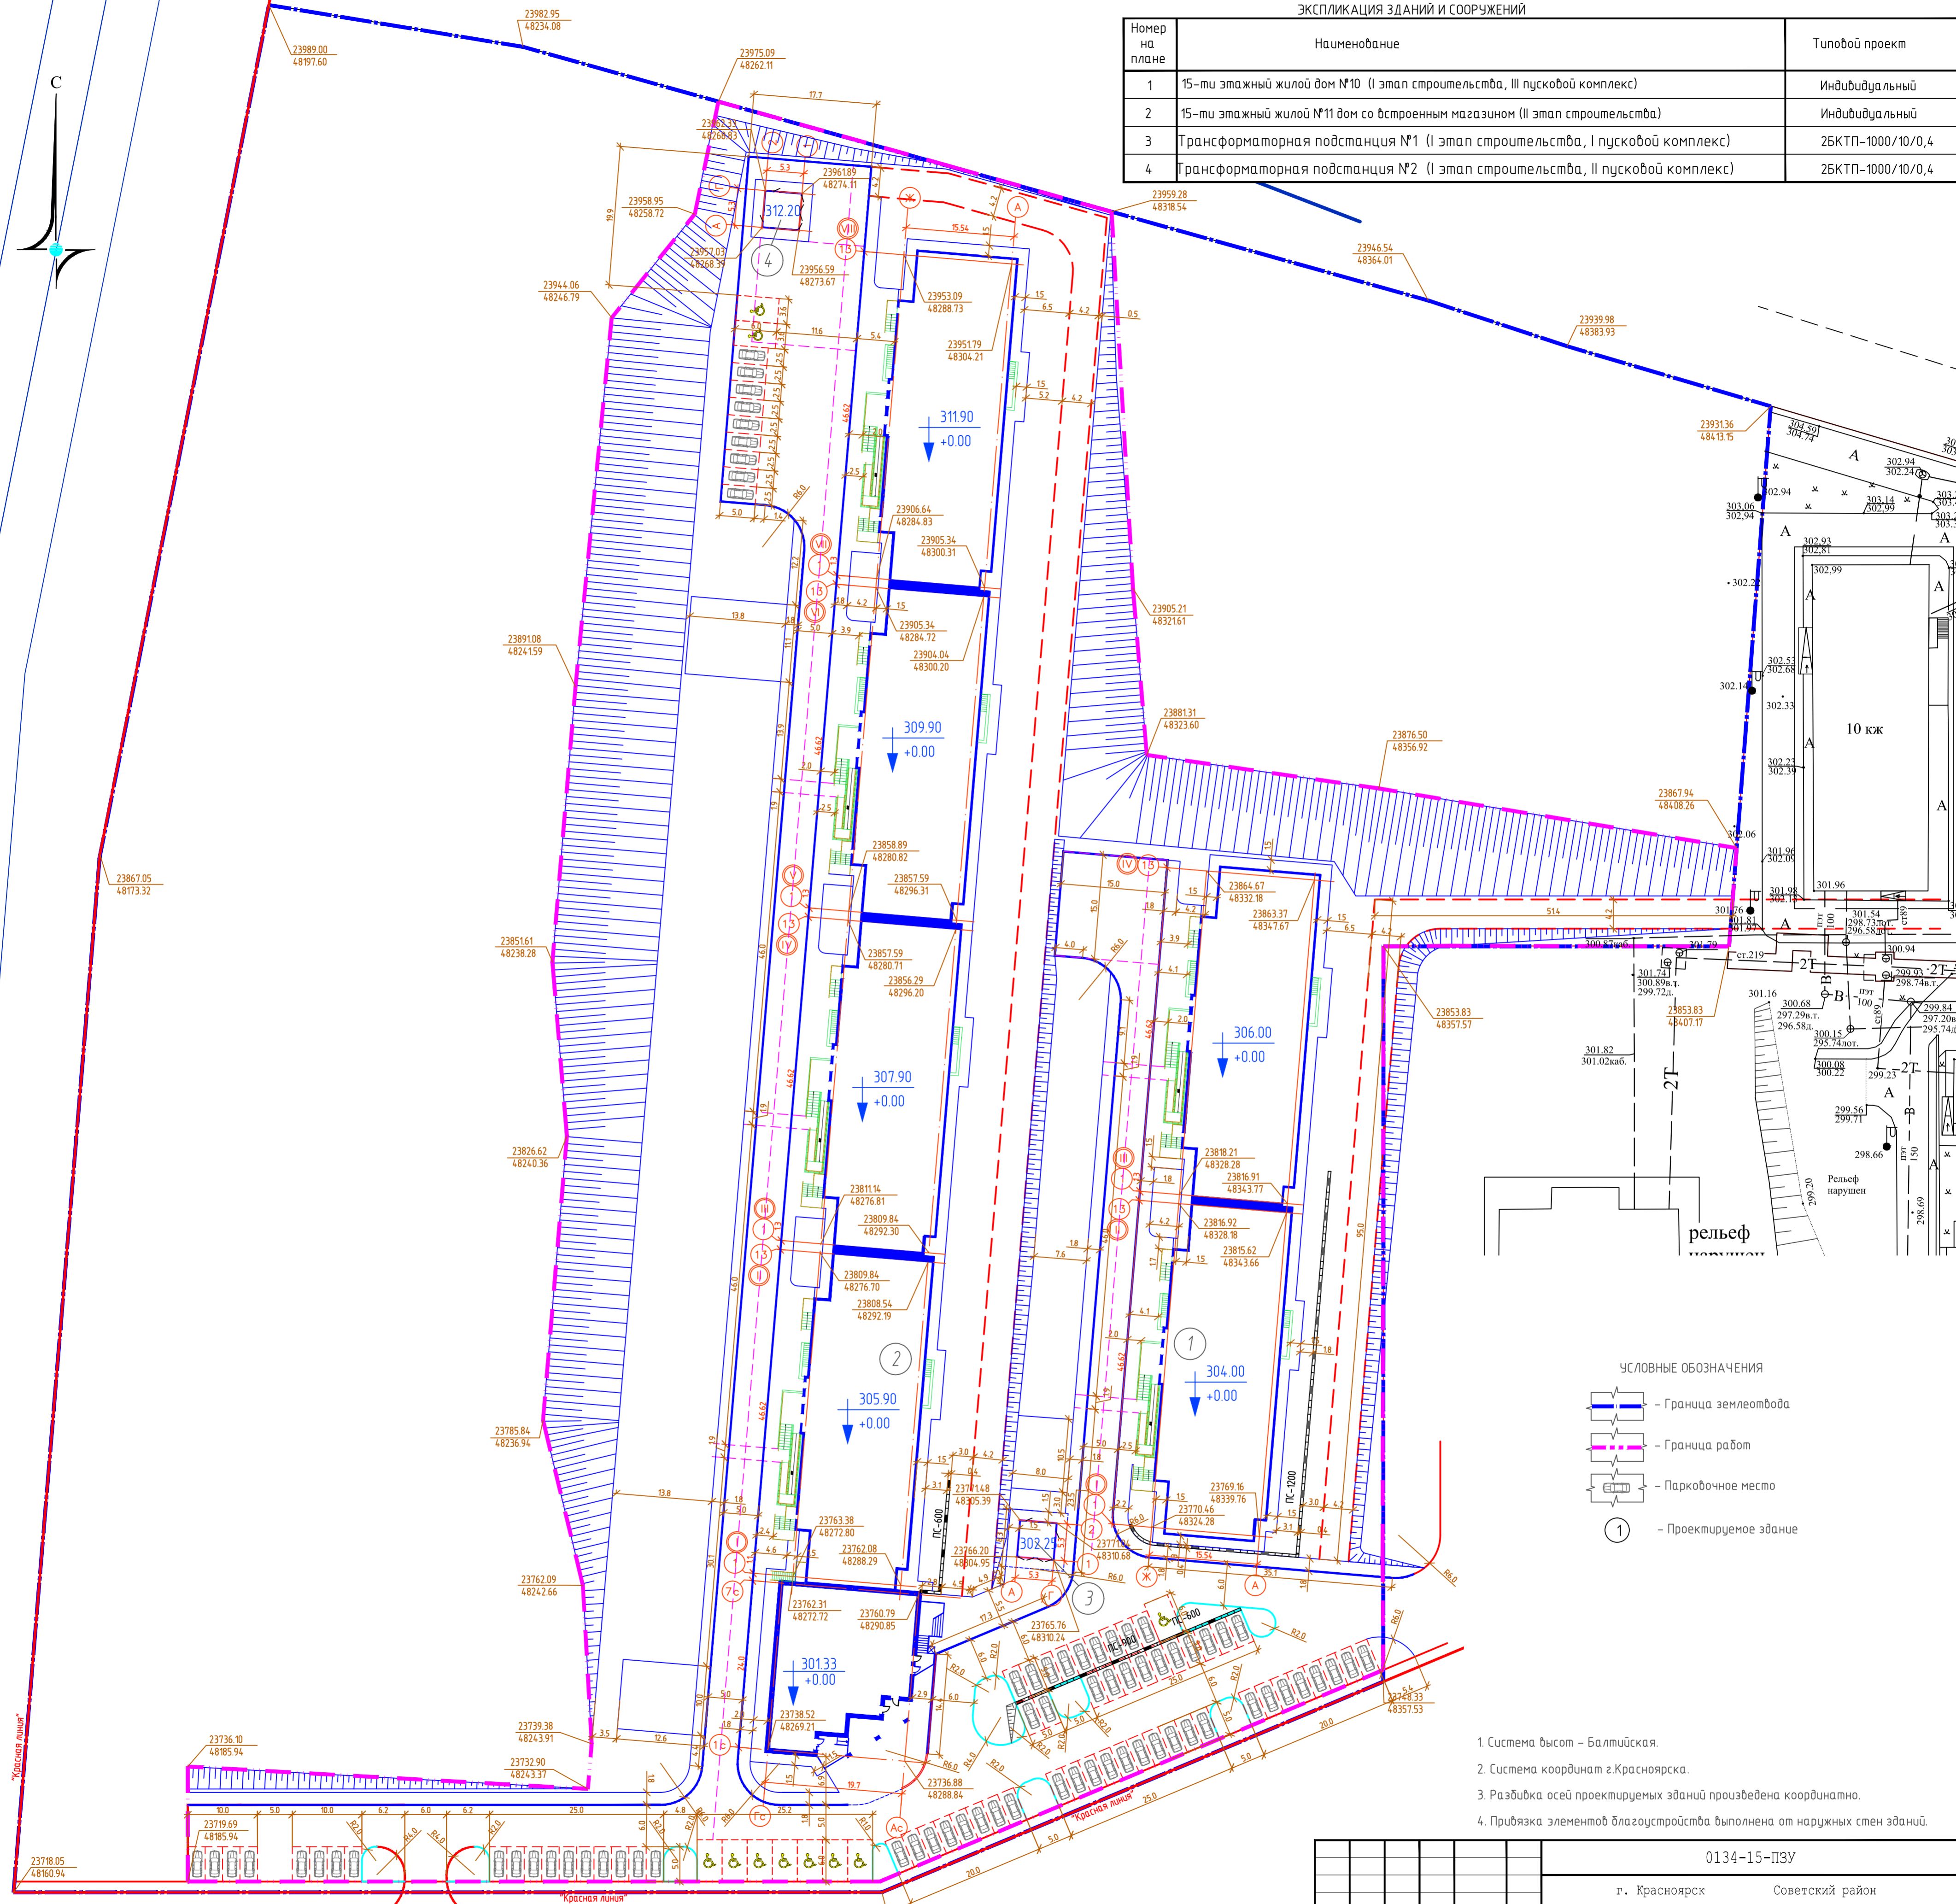

УСЛОВНЫЕ ОБОЗНАЧЕНИЯ

- Граница землеотвода
- Граница работ
- Парковочное место
- Проектируемое здание

1. Система высот - Балтийская.
2. Система координат г.Красноярска.
3. Разбивка осей проектируемых зданий произведена координатно.
4. Приязка элементов благоустройства выполнена от наружных стен зданий.

0134-15-ПЗУ			
г. Красноярск Советский район 5 микрорайон жилого района Солнечный			
Изм.	Кол.уч.	Лист	№ док.
Разработано	Максимчук	Телиориди	Телиориди
Комплекс жилых домов		Стадия	Лист
Разбивочный план М 1:500		П	3
Н. контроль		Телиориди	Листов
			000 Диалекс-М
			Формат А1

Инв. № подл. Подпись и дата/автом. шифр

Создано

Копировал

Формат А1