


Ведомость жилых и общественных зданий и сооружений

№ п/п	Наименование и обозначение	Этажность (Этажи)	Количество	Площадь, м²		Объемный					
				Квартир	Застройки	Общая	Здания	Всего			
Жилой дом №1 со встроенно-пристроенными нежилыми помещениями											
1.1	Секция 1.1 (4 этаж)	7	1	30	570.76	570.76	2776.09	19430.78	19430.78		
1.2	Секция 1.2 (4 этаж)	8	1	35	565.70	565.70	3121.28	11400.28	11400.28		
1.3	Секция 1.3 (4 этаж)	8	1	28	565.51	565.51	3124.37	11400.28	11400.28		
1.4	Секция 1.4 (3 этаж)	8	1	35	538.11	538.11	3729.28	28442.82	28442.82		
1.5	Секция 1.5 (2 этаж)	8	1	35	565.03	565.03	3089.28	11400.28	11400.28		
1.6	Секция 1.6 (2 этаж)	8	1	35	569.32	569.32	3089.28	11400.28	11400.28		
1.7	Секция 1.7 (1 этаж)	7	1	30	583.72	583.72	2758.06	19430.78	19430.78		
					228	3969.15	21707.62	86925.60			
2	Жилой дом №2 (6 этаж)	8	1	71	71	635.27	635.27	4718.46	17101.91	17101.91	
3	Жилой дом №3 (7 этаж)	8	1	71	71	635.27	635.27	4718.46	17101.91	17101.91	
4	Жилой дом №4 (5 этаж)	8	1	71	71	635.27	635.27	4718.46	17101.91	17101.91	
ТП	Трансформаторная подстанция (1 этаж)	1	1	-	-	32.08	32.08	29.82	29.82	86.62	86.62
						441	5907.04	35892.82	140744.95		

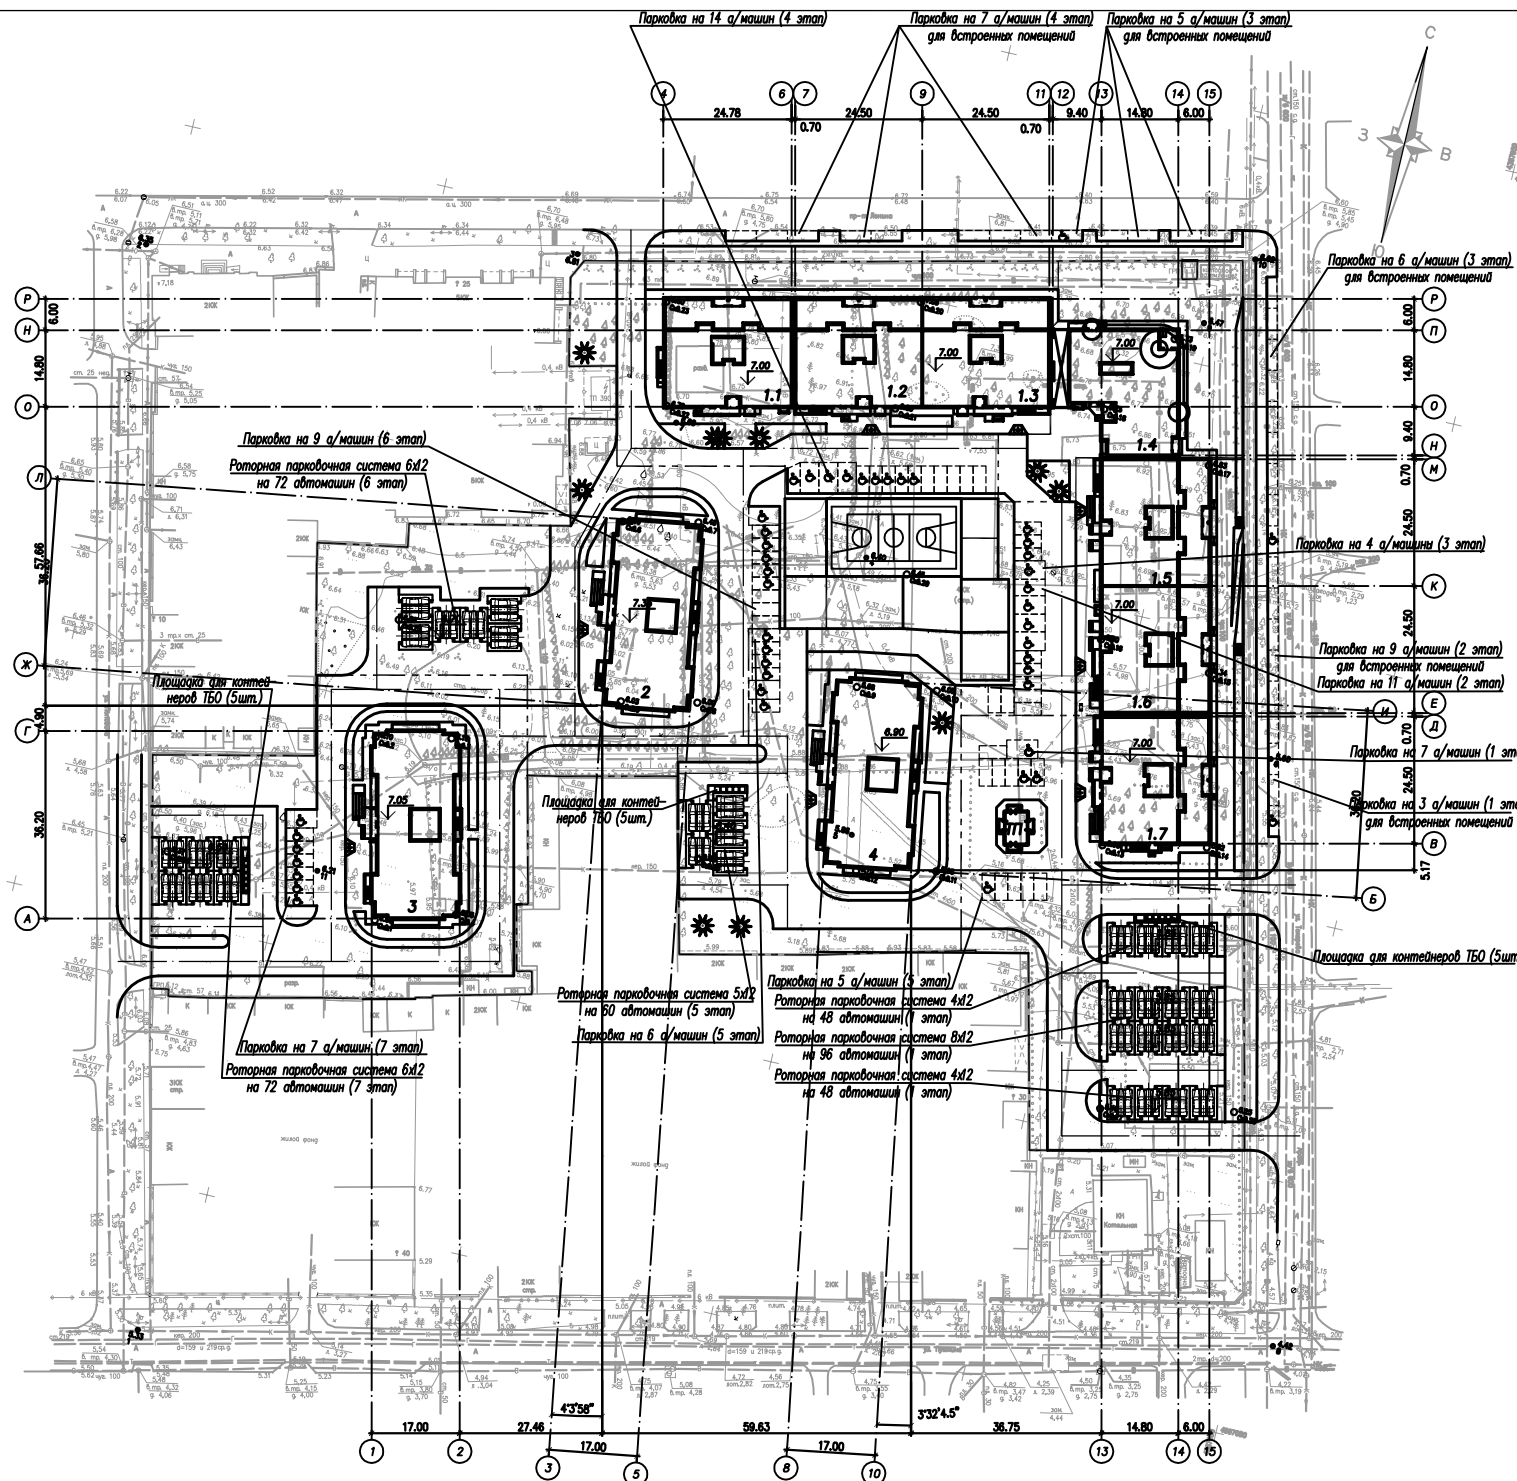

 Лист № 2

11/017-002-ПЗУ	
Жилой комплекс многоквартирных домов со встроенно-пристроенными нежилыми помещениями по адресу: Республика Крым, в Евпатория, проспект Ленина, 25 В	
Изм./Лист/Листов	Дата
Разработал: Завилов Г. К.	05.10.10
Проверил: Завилов Г. К.	05.10.10
Н. инженер	С. инженер В.С.
000 "Градпроектстрой" г. Самара	Лист 2