

Ведомость чертежей основного комплекта ПЗУ

| Лист | Наименование | Примечание |
|------|--|------------|
| 1 | Общие данные. Ситуационный план. | |
| 2 | Схема планировочной организации земельного участка М 1:500 | |
| 3 | Схема организации рельефа. М 1:500 | |
| 4 | Схема благоустройства. М 1:500 | |
| 5 | Схема земельных масс. М 1:500 | |
| 6 | Сводный план инженерных сетей. М 1:500 | |

Ведомость ссылаемых и прилагаемых документов

| Обозначение | Наименование | Примечание |
|------------------------------------|--|------------|
| Ссылаемые документы | | |
| ГОСТ Р 52398-2005 | Классификация автомобильных дорог. Основные параметры и требования | |
| ГОСТ Р 52399-2005 | Геометрические элементы автомобильных дорог | |
| ГОСТ 25607-2009 | Смеси щебеночно-гравийно-песчаные для покрытий и оснований автомобильных дорог и аэродромов | |
| ГОСТ 6665-91 | Камни бетонные и железобетонные бортовые | |
| СП 34.13330.2012 | Автомобильные дороги. Актуализированная редакция СНиП 2.05.02-85* | |
| СП 78.13330.2012 | Автомобильные дороги. Актуализированная редакция СНиП 3.06.03-85 | |
| СП 42.13330.2011 | Градостроительство. Планировка и застройка городских и сельских поселений. Актуализированная редакция СНиП 2.07.01-89* | |
| СанПиН 2.2.1/2.1.1.1200-03 | "Санитарно-эпидемиологические правила и нормативы" | |
| СП 4.13130.2013 | "Ограничение распространения пожара на объектах защиты" | |
| решение от 19 июля 2012г. N 32п.13 | Местные нормативы градостроительного проектирования муниципального образования город Краснодар | |
| | Рекомендации по проектированию городских и сельских поселений | |
| | Руководство по проектированию городских улиц и дорог | |

Общие данные.

1. Настоящий проект выполнен на топосъемке М 1:500 выполненной филиалом ФГУП "Ростехинвентаризация-Федеральное БТИ" по Краснодарскому краю 11.08.2013г и откорректированной в 2014г.
2. Система координат – местная.
3. Система высот – Балтийская.




Ситуационный план

| | | | |
|--------------|----------------|--------------|-------------|
| Инг. N подл. | Подпись и дата | Взам. инв. N | Согласовано |
| | | | |

| | | | | | | |
|---------------------------------|------------|--------|-------|---------|------|---|
| Изм. Кол. | | Листов | №рек. | Подпись | Дата | <p>06-14-4К- ПЗУ</p> <p>Многоэтажные жилые дома со встроенно-пристроенными помещениями общественного назначения и автомобилями в микрорайоне "Кубанский" по ул. Московской, 42 в г. Краснодаре.</p> |
| ГАП | Карамышева | 07.18 | | | | |
| Гл. спец. | Демченко | 07.18 | | | | 4 этап строительства. Многоэтажный жилой дом "Литер 5.2" со встроенно-пристроенными помещениями дошкольных образовательных организаций и автостоянки "Литер 5а.4". Корректировка. |
| Общие данные. Ситуационный план | | | | | | Страницы Листов |
| | | | | | | П 1 6 |
| | | | | | | 000 |
| | | | | | | "Краснодарпроект" |

Схема планировочной организации земельного участка на отк. +0.00м.

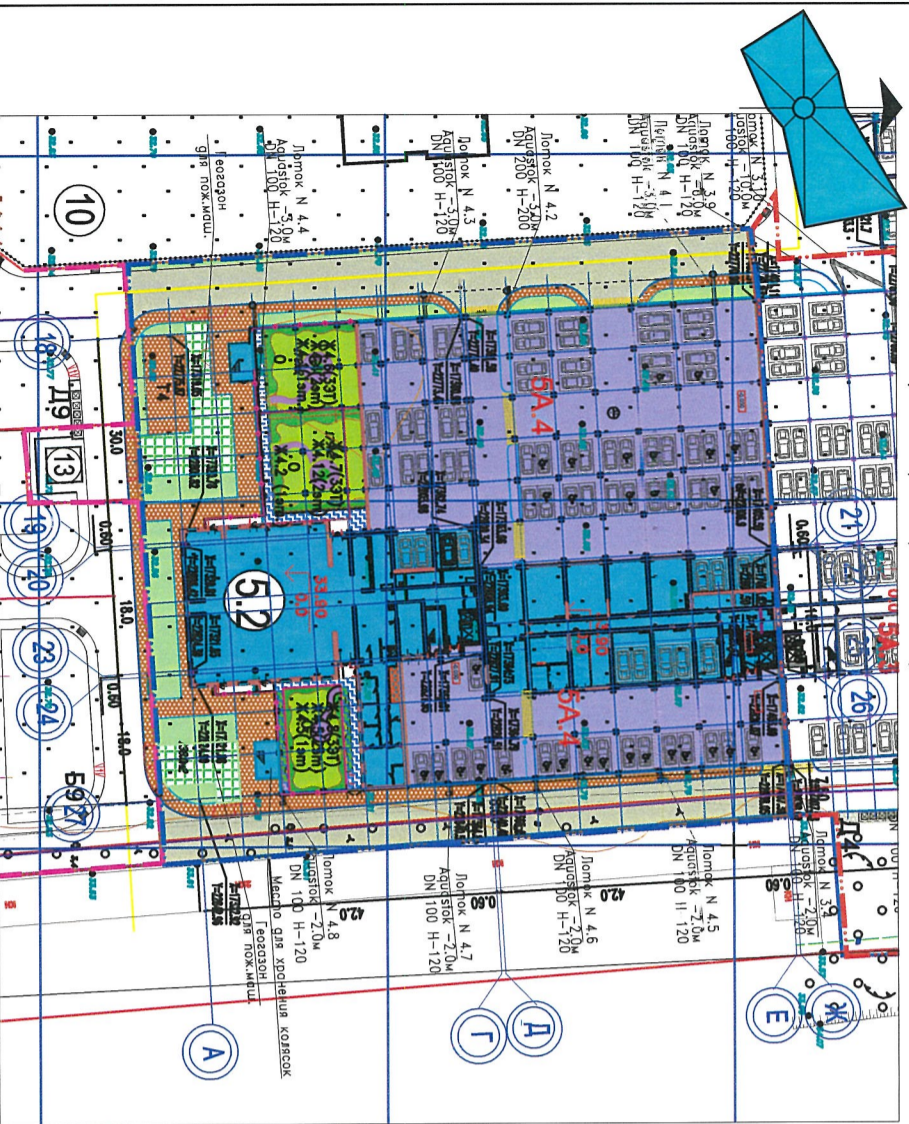

- Условные обозначения
Границы отведенного участка
Границы участка 3 этапа строительства
Границы участка 4 этапа строительства (лимиты участка 17153 кв. м)

- Объекты 4 этапа строительства на отк. +0.00м
Детская площадка многоуровневой парковки 5.А.4
Дорога на 143мест на отк. +0.00м
Многоуровневая парковка 5.А.4 на отк. +0.00м





Table with columns: N, p/n, Наименование, Ед. изм., Кол-во, Примечания. Lists concrete slabs for various parking levels and types.

Тип 1 КОНСТРУКЦИИ ПОКРЫТИЙ

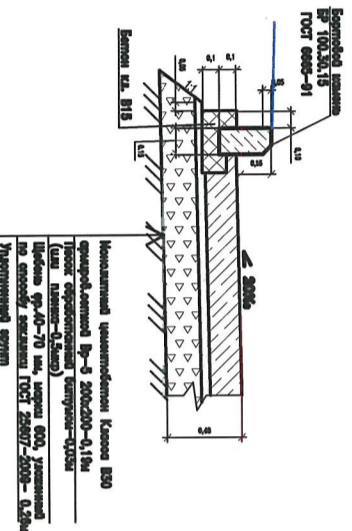

Тип 2

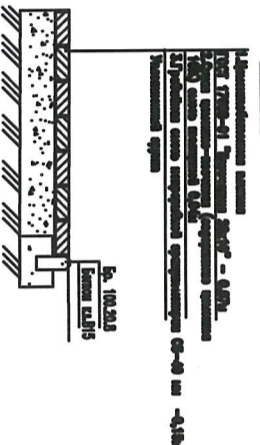



Схема планировочной организации земельного участка на отк. +10.0 и +10.80м.



ВЕДОМОСТЬ ПОКРЫТИЙ

Table with columns: Обозначение на плане, Наименование, Тип, Покр. материал, Бордюры бортового типа, код-об., и другие. Lists concrete slabs and their specifications.

КОМПОНОВАННАЯ СХЕМА

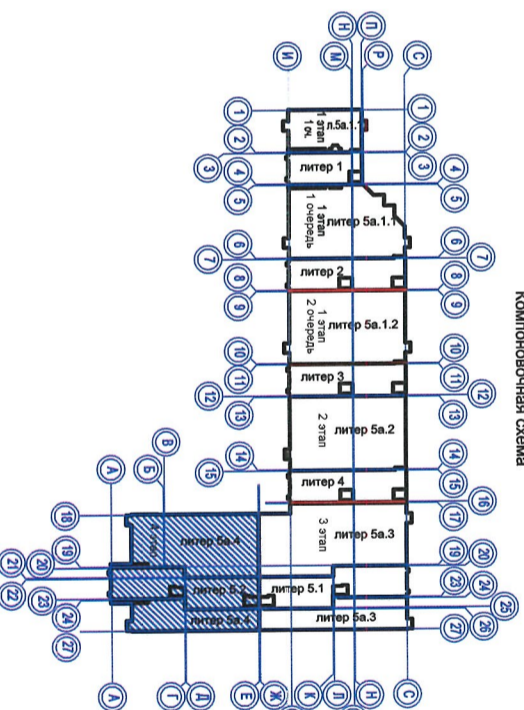

ВЕДОМОСТЬ ЖИЛЫХ И ОБЩЕСТВЕННЫХ ЗДАНИЙ И СООРУЖЕНИЙ

Large table with columns: № здания, Назначение и оборудование, Этажность, Количество помещений, Площадь в м², and others. Lists residential and public buildings with their characteristics.

- 1. Разбивка осей жилого дома производится от геодезической сети.

06-14-КГ ПЗУ

Project information block including sheets (Лист, Лист), drawings (Лист, Лист), and organizational details (ООО).


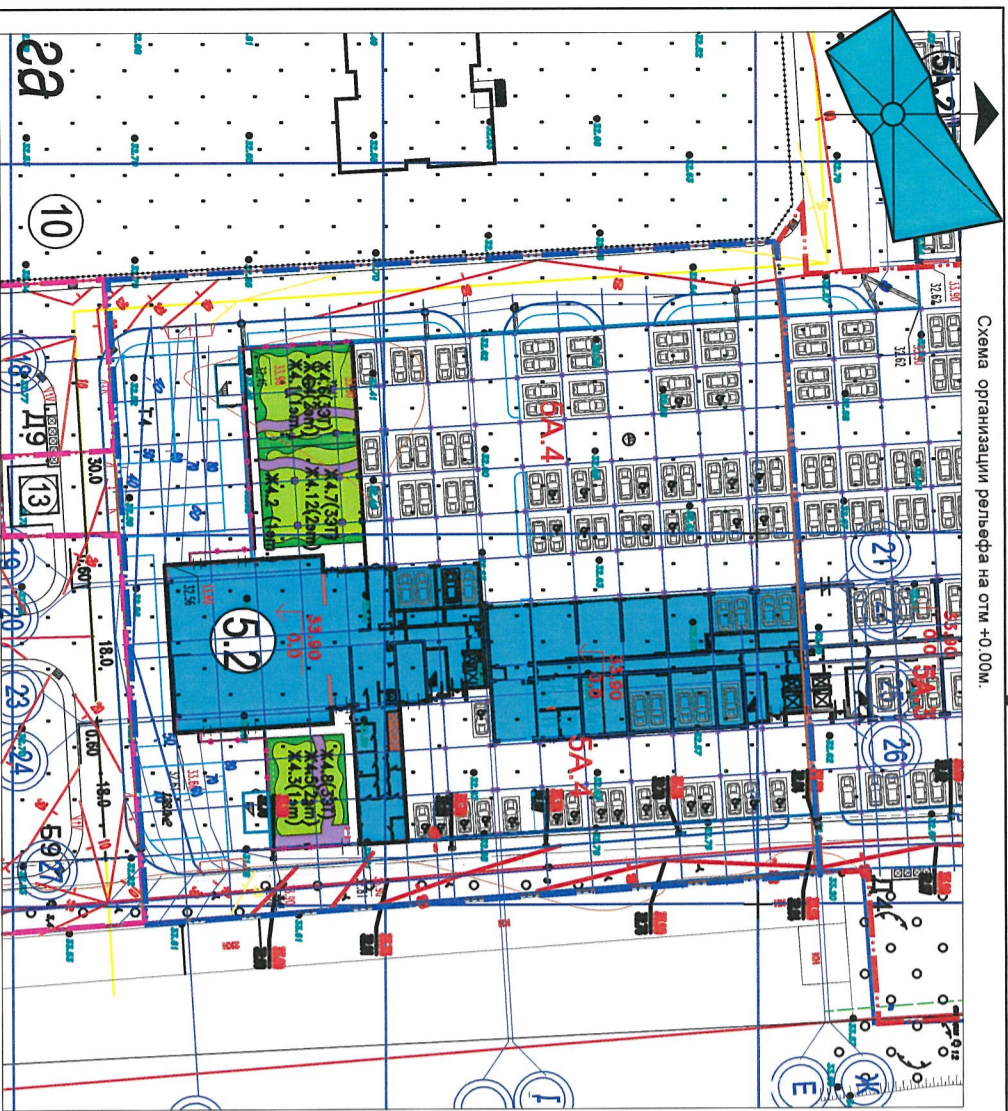


Схема организации рельефа на отм.+0.00м.




Схема организации рельефа на отм.+10.0 и +10.80м

Оборудование пешеходного перехода для инвалидов.

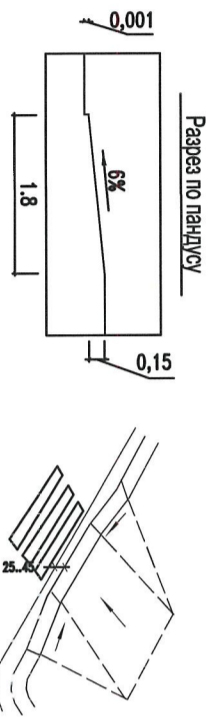

Пандусы для маломобильных групп населения


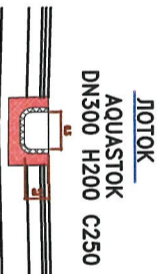




| | | | | | |
|--|----------|------|----|---------|------|
| Имя Кол. | | Лист | № | Подпись | Дата |
| ГАП | Королева | 18 | 18 | | |
| Т.Л.И. | Королева | 18 | 18 | | |
| 06-14-4К- ПЗУ | | | | | |
| Многоэтажные жилые дома со встроенно-пристроенными помещениями общественного назначения и автостоянками в микрорайоне "Турбинский" по ул. Московский, д.42 в г.Краснодаре. | | | | | |
| 4 этажа с/узелов, 5 этажа с/узелов, 6 этажа с/узелов. | | | | | |
| Схема организации рельефа | | | | | |
| М1:500 | | | | | |
| ООО "Краснодарпроект" | | | | | |

Схема благоустройства на отм.+0.00м.

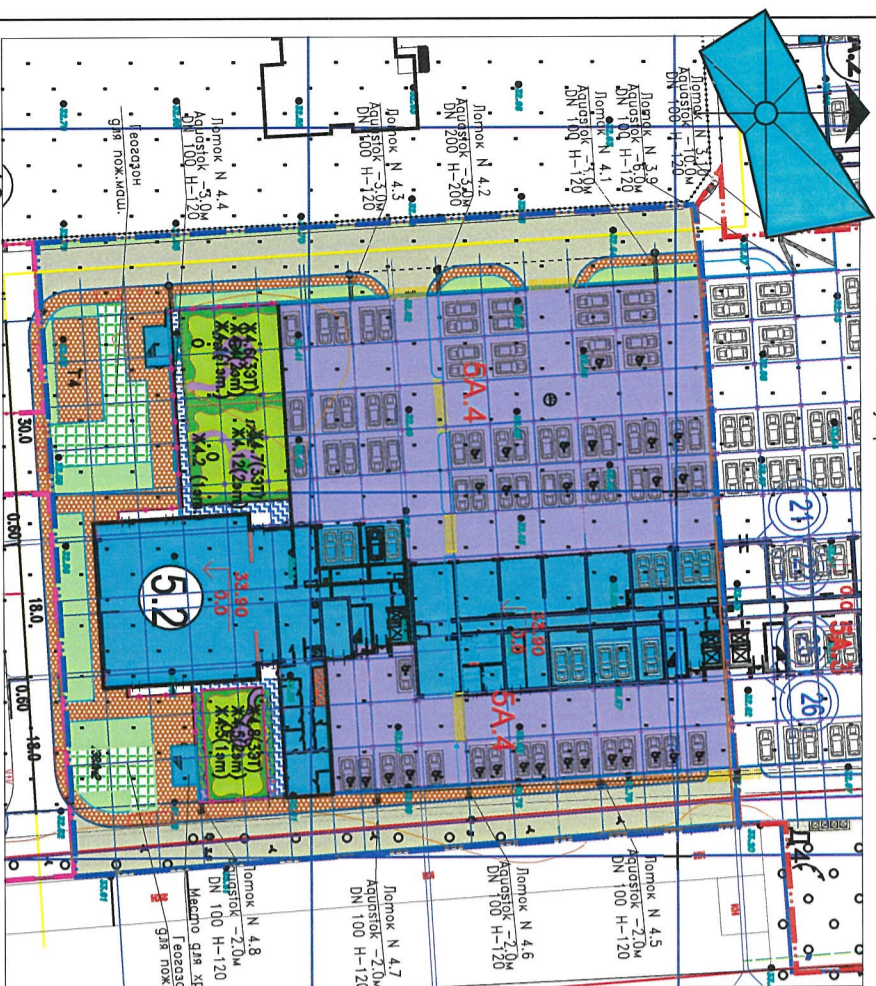

Верхность малых архитектурных форм и переносных цветудей для ДО на 143 мест (на отм.+0.00м +4.20м +7.05м)



Схема благоустройства на отм. +1.0.0 и +10.80м.

Верхность малых архитектурных форм и переносных цветудей для жилого дома номер 5.2.

| Поз. | Обозначение | Наименование | Кол. | Примечание |
|------|-------------|----------------------------|-------|------------|
| 1 | АмриксБ3 | Скамья,1,15 | 6 | |
| 2 | АмриксБ3 | Урна, 6,03 | 10 | |
| 3 | АмриксБ3 | Стол, | 1 | |
| 4 | АмриксБ3 | Дворик песочный, 3,012 | 1 | |
| 5 | АмриксБ3 | Грибок декоративный, | 1 | |
| 6 | АмриксБ3 | Коргуль,2,01 | 2 | |
| 7 | АмриксБ3 | Качели, 1,12 | 1 | |
| 8 | АмриксБ3 | Качели балансир, 3,07 | 1 | |
| 9 | АмриксБ3 | Горка-скам, 5,03 | 1 | |
| 10 | АмриксБ3 | Руколонг, 1,21 | 2 | |
| 11 | АмриксБ3 | Декоративный комплекс,4,05 | 1 | |
| 12 | АмриксБ3 | Стол для наст. тенниса | 6 | |
| 13 | АмриксБ3 | Транслюк "Жил дом" 0,06,03 | 2 | |
| 14 | АмриксБ3 | Транслюк "Огород" 0,06,09 | 2 | |
| 15 | АмриксБ3 | Транслюк "Проез" 0,06,36 | 2 | |
| 16 | АмриксБ3 | Транслюк "Высокий" 0,06,13 | 2 | |
| 17 | АмриксБ3 | Трунчик разнобояный | 1 | |
| 18 | АмриксБ3 | Брусчатка разнобояная | 1 | |
| 19 | АмриксБ3 | Декоративный комплекс,4,05 | 1 | |
| 20 | | Корки для урны | 290,0 | |
| 21 | | Цветочница | 100,0 | |

Верхность малых архитектурных форм и переносных цветудей для ДО на 57 мест (на отм.+10.00м)

| Поз. | Обозначение | Наименование | Кол. | Примечание |
|------------------------------------|-------------|---------------------------------|------|-------------------------|
| Многошар группа | | | | |
| 1 | мл. 310-4-1 | Скамья декоративная, I, II | 4 | объем работ на 1 группе |
| 1.1 | мл. 310-4-1 | Скамья декоративная, I, II | 4 | |
| 1.2 | мл. 310-4-1 | Скамья декоративная, I, II | 1 | |
| 1.3 | мл. 310-4-1 | Урна, I, II | 1 | |
| 1.4 | мл. 310-4-1 | Переносный цветудей II | 1 | |
| 1.5 | мл. 310-4-1 | Бордер | 3 | |
| 1.6 | мл. 310-4-1 | Лесенки-ступеньки | 1 | |
| 1.7 | мл. 310-4-1 | Лесенки-переходнички, I | 1 | |
| 1.8 | мл. 310-4-1 | Качели балансир, I | 1 | |
| Средняя группа (группы 4-5 лет) | | | | |
| 2 | мл. 310-4-1 | Скамья декоративная, I, II, III | 4 | объем работ на 1 группе |
| 2.1 | мл. 310-4-1 | Скамья декоративная, I, II, III | 4 | |
| 2.2 | мл. 310-4-1 | Скамья декоративная, I, II, III | 2 | |
| 2.3 | мл. 310-4-1 | Урна, I, II, III | 1 | |
| 2.4 | мл. 310-4-1 | Дворик песочный, I | 1 | |
| 2.5 | мл. 310-4-1 | Балансир, I, II | 1 | |
| 2.6 | мл. 310-4-1 | Лесенки, I, II | 1 | |
| 2.7 | мл. 310-4-1 | Скамья декоративная, I | 1 | |
| 2.8 | мл. 310-4-1 | Качели | 1 | |
| Спортивная группа (группы 5-6 лет) | | | | |
| 3 | мл. 310-4-1 | Скамья декоративная, I, II, III | 4 | объем работ на 2 группы |
| 3.1 | мл. 310-4-1 | Скамья декоративная, I, II, III | 4 | |
| 3.2 | мл. 310-4-1 | Скамья декоративная, I, II, III | 2 | |
| 3.3 | мл. 310-4-1 | Урна, I, II, III | 1 | |
| 3.4 | мл. 310-4-1 | Дворик песочный, I | 1 | |
| 3.5 | мл. 310-4-1 | Балансир, I, II | 1 | |
| 3.6 | мл. 310-4-1 | Арка-туннель | 1 | |
| 3.7 | мл. 310-4-1 | Скамья декоративная, I | 1 | |
| 3.8 | мл. 310-4-1 | Качели | 1 | |
| 4 | мл. 310-4-1 | Дожик и корушка для птиц | 3 | |


Верхность элементов озеленения

| Наименование пород или видов деревьев | Возраст лет | Кол-во | Примечание |
|---------------------------------------|-------------|--------|----------------|
| Озеленение на отм.+0.00м | | | |
| Липа | 5 | 3 | осаженки |
| Каштан | 5 | 3 | осаженки |
| Копальда | 5 | 1 | осаженки |
| Кожуховник Виргинский | 1 | 3 | осаженки |
| Кожуховник Кавказский | 1 | 12 | из инвентарной |
| Озеленение на отм.+10.00м | | | |
| Тополь | 3 | 60 | осаженки |
| Кожуховник Виргинский | 3 | 60 | осаженки |
| Кожуховник Кавказский | 3 | 60 | осаженки |
| Яблоня корейская | 3 | 30 | осаженки |
| Груша корейская | 3 | 30 | осаженки |
| Дуб корейский | 3 | 30 | осаженки |
| Урчунчик | 1 | 50 | осаженки |
| Скородина японская | 1 | 50 | осаженки |
| Газон многолетних трав, м2 | | 500,0 | из инвентарной |

Экспликация дана на листе П3У.2

П3У

| | | | | |
|--|-------------|----------------------|---------|------|
| 06-14-4К- | П3У | | | |
| Дат.кон. | Лист | №док. | Подпись | Дата |
| ГЛД | Корытинский | 07/18 | | |
| ГЛД | Давыдов | 07/18 | | |

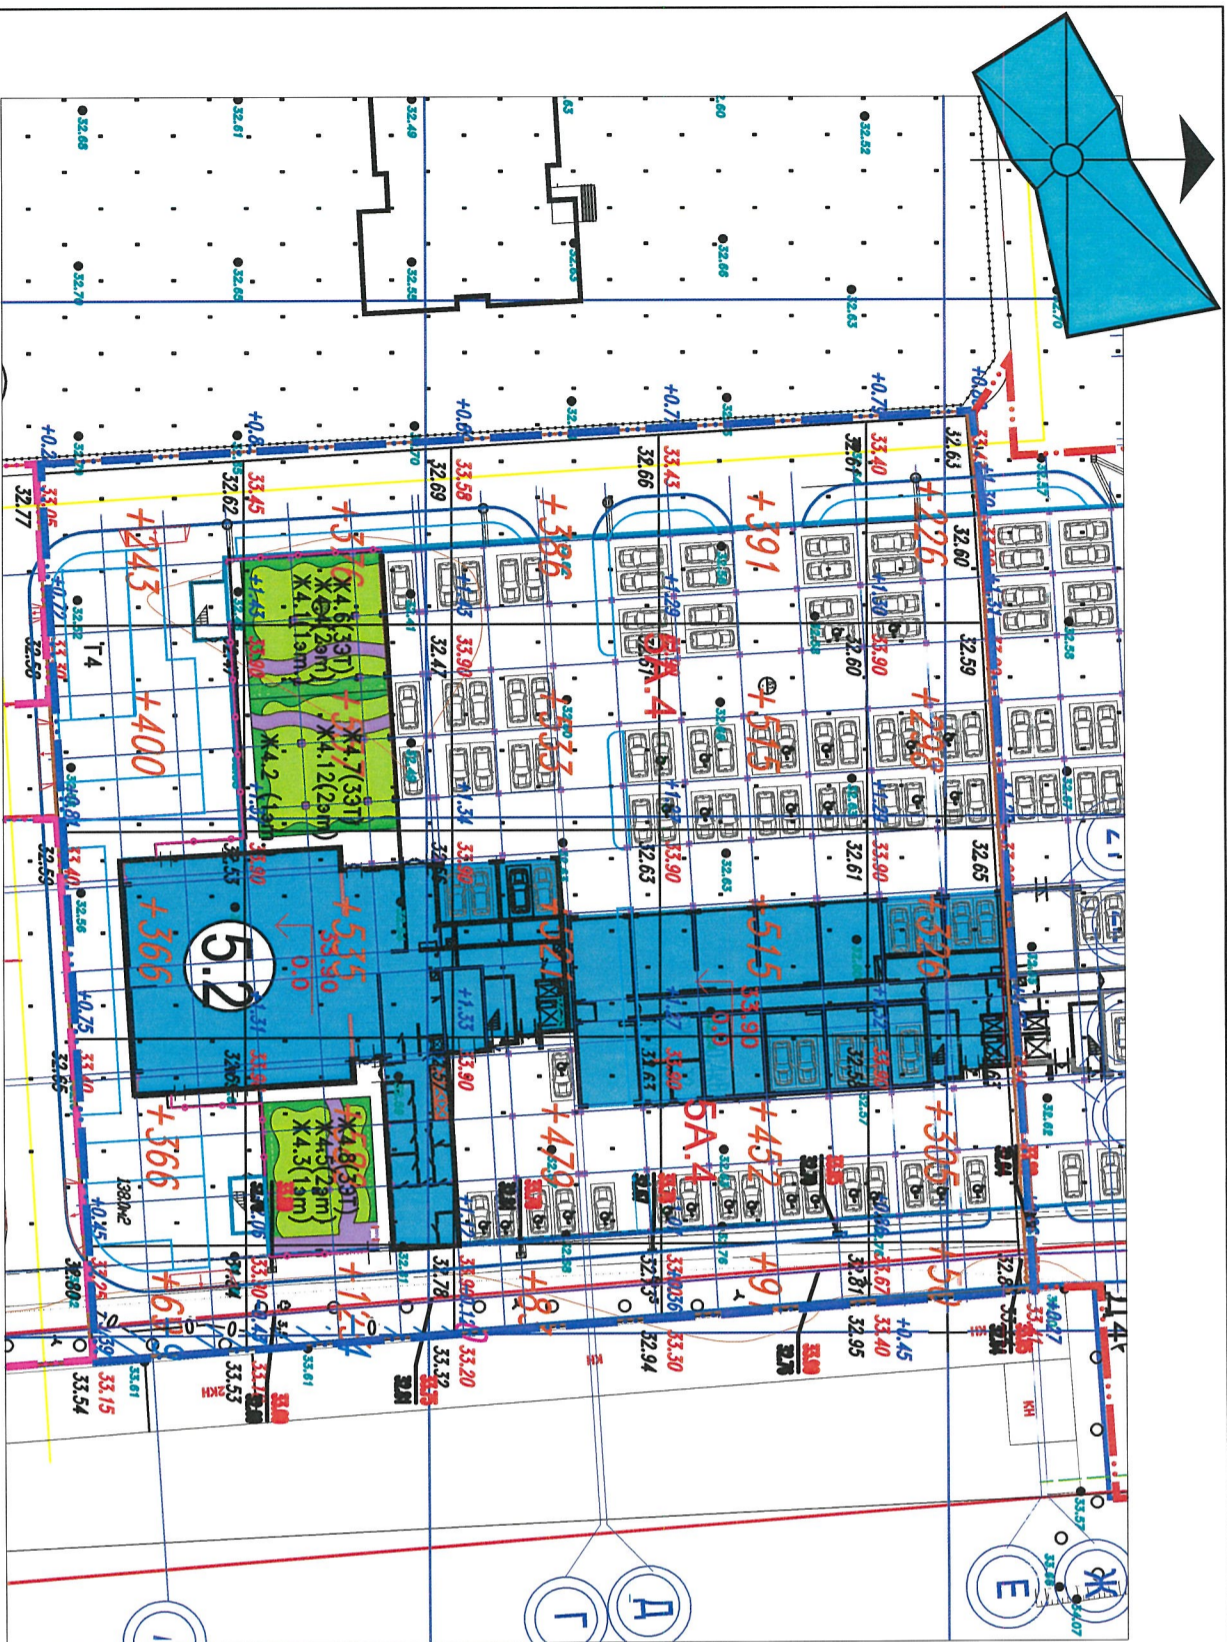

| Итого, м3 | |
|------------|-----------|
| Насыль (+) | +1622 |
| Выемка (-) | --- |
| | +2303 |
| | --- |
| | +2263 |
| | --- |
| | +2184 |
| | --- |
| | +416 |
| | -13 |
| | Всего, м3 |
| | +8788 |
| | -13 |

Общая площадь насыпи = 7704 м²
 Общая площадь выемки = 69 м²
 Общая площадь 0-областы = 2 м²
 Общая площадь картограммы = 7775 м²

ТАБЛИЦА ОБЪЕМОВ ЗЕМЛЯНЫХ РАБОТ



| НАИМЕНОВАНИЕ РАБОТ И ОБЪЕМОВ ПЕРЕМЕЩАЕМОГО ГРУНТА | НАСЫЛЬ М3 | ВЫЕМКА М3 |
|--|-----------|-----------|
| 1. ПЛАНИРОВКА ГРУНТА ПО КАТОГРАФИИ В КОНТУРЕ ГРАНИЦ ЗЕМЛЯНЫХ РАБОТ | 8788.0 | 13 |
| 2. ВЫТРЕСЕНИЕ ГРУНТА В КОНТУРЕ ГРАНИЦ ЗЕМЛЯНЫХ РАБОТ: | | |
| а) подземных частей зданий | | 7899.0 |
| б) однопородных покрытий | | 840.0 |
| в) озеленение территории | | 207.0 |
| 3. ПОПРАВКА НА УПЛОТНЕНИЕ (ОСТАТОЧНОЕ РАХЛЕНИЕ) | 879.0 | |
| 4. ВСЕГО ПРИГОДНОГО ГРУНТА | 9667.0 | 8959.0 |
| 5. НЕДОСТАТОК ПРИГОДНОГО ГРУНТА | | 708.0 |
| 6. Лиозоровый грунт используемый для озеленения территории | | 282.0 |
| а) негодность плодородного грунта | | 282.0 |
| 7. ИТОГО ПЕРЕБАТЛЫВАЕМОГО ГРУНТА: | 9949.0 | 9949.0 |

1. Объем земляных масс подсчитан по контурам.
2. Верхний слой насыпи на участках озеленения на опм+0.00 площадью 888,8 м² выполняется распыляемым грунтом толщиной 0,3 м.
3. Верхний слой на участках озеленения на опм+10,0м на площади 500,0 м² выполняется распыляемым грунтом толщиной 0,2 м.

Экспликация дана на листе ПЗУ 2

| Изм. | Кол. | Лист | Прок. | Подпись | Дата | Стация | Лист | Листов |
|---|------------|-------|-------|---------|------|--|------|--------|
| ГАП | Карамышева | 07.18 | | | | | | |
| Г.л. спец. | Девченкоба | 07.18 | | | | | | |
| 06-14-4К- ПЗУ | | | | | | Многоэтажные жилые дома со встроенно-пристроенными помещениями общественного назначения и автостоянками в микрорайоне "Кудяковский" по ул. Московской, 42 в г. Краснодаре. | | |
| 4 этап строительства. Многоэтажный жилой дом Типор. 527 со встроенно-пристроенными помещениями для размещения объектов образовательной организации и автостоянки Типор. 527-4. Корректировка. | | | | | | ООО "Краснодарпроект" | | |
| Схема земляных масс М1:500 | | | | | | | | |

| | | |
|-------------|----------------|--------------|
| Инв.№ подл. | Погрнсь и гата | Ваам.инв.№.N |
|-------------|----------------|--------------|

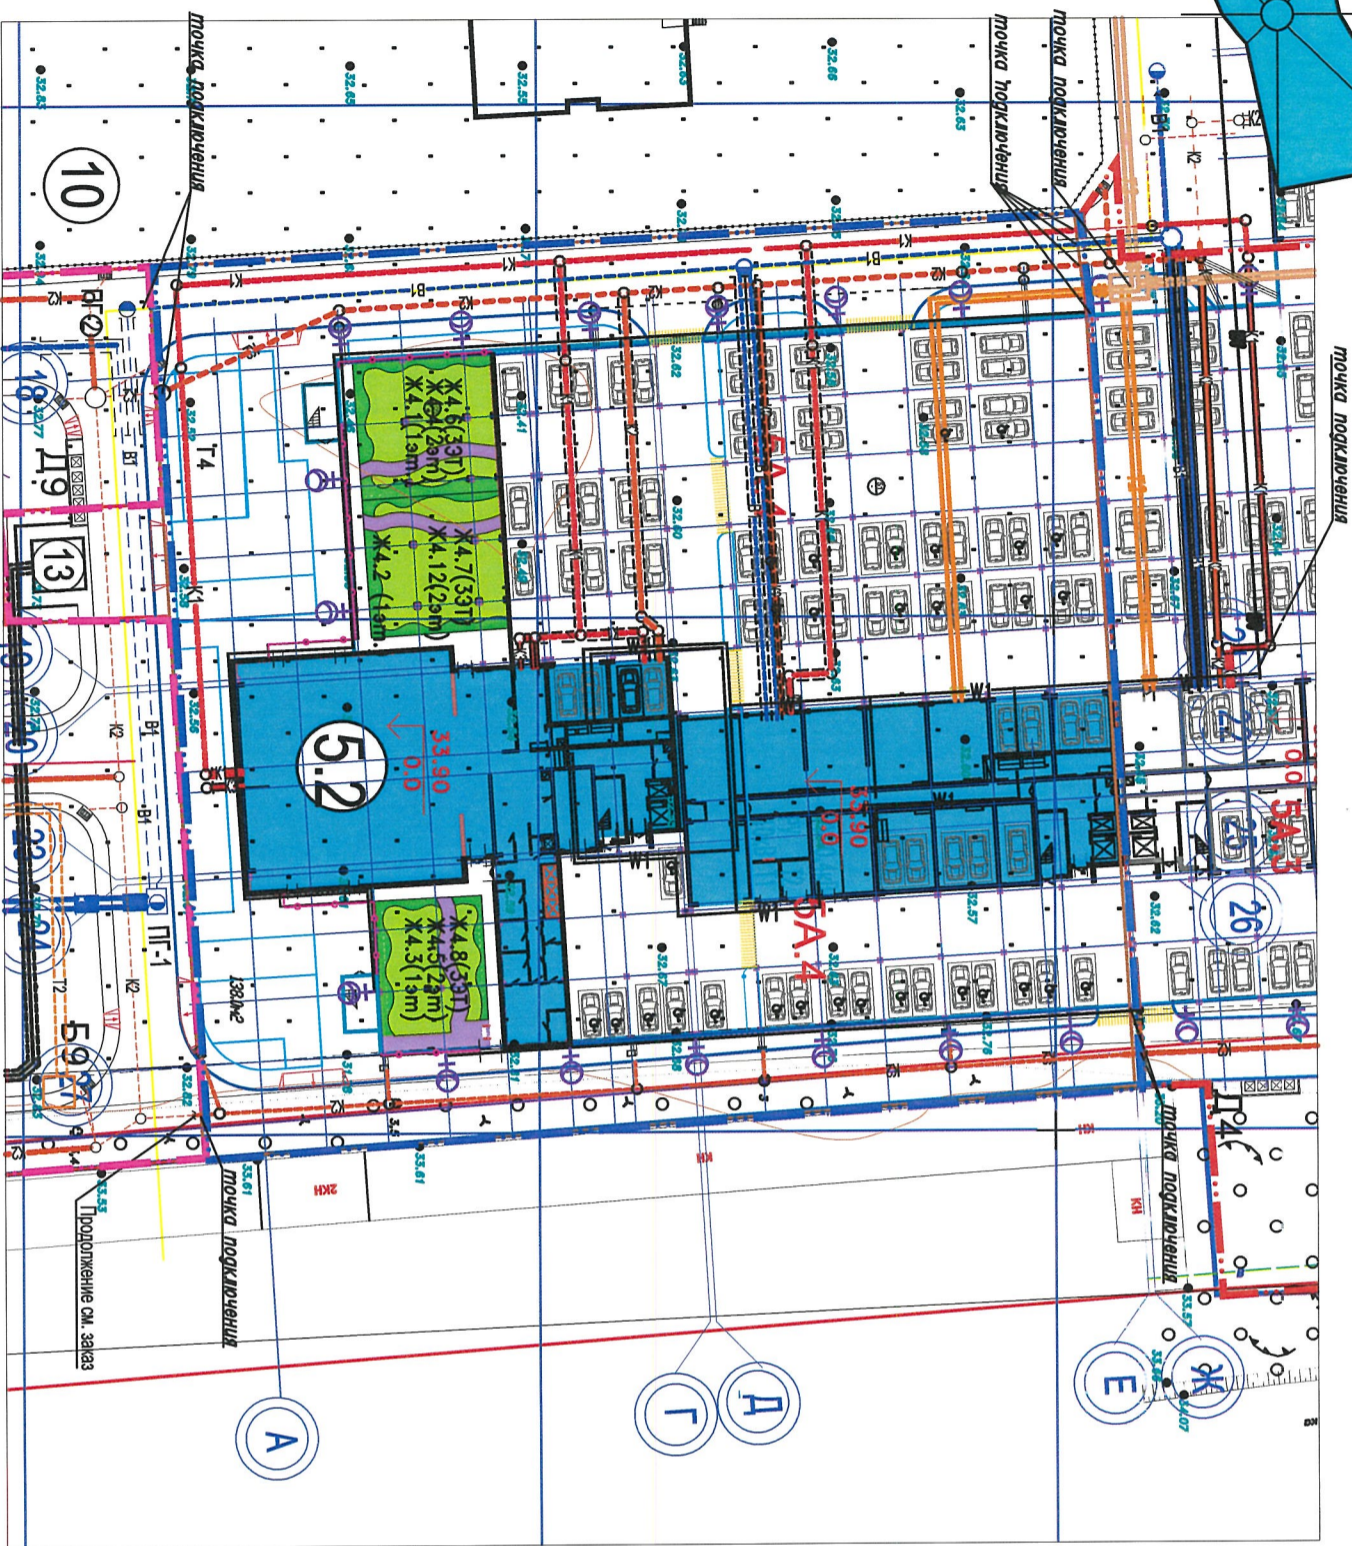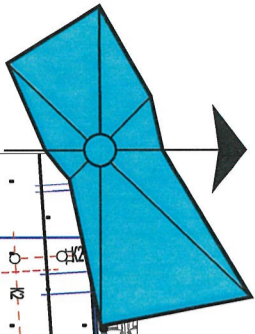

Условные обозначения

| Условные обозначения | Наименование | Примечание |
|----------------------|----------------------------------|---------------|
| | Теплотрасса | Проектируемая |
| | Кондиционция бытовая | Проектируемая |
| | Кондиционция ливневая | Проектируемая |
| | Водопровод хозяйственно-питьевой | Проектируемая |
| | Электрический кабель | Проектируемая |

ВЕДОМОСТЬ ЖИЛЫХ И ОБЩЕСТВЕННЫХ ЗДАНИЙ И СООРУЖЕНИЙ

| № ПЛАНЕ | НАИМЕНОВАНИЕ И ОБОЗНАЧЕНИЕ | ЭТАЖНОСТЬ | ЖИЛЫЕ ЗДАНИЯ | КОЛИЧЕСТВО КВАРТИР | ПЛОЩАДЬ, м ² | СТРОИТЕЛЬНАЯ ОБЪЕМ, м ³ |
|---------|--|-----------|--------------|--------------------|-------------------------|------------------------------------|
| | | | | | | |
| 5.1 | Многоэтажный жилой дом (проект 06-14-4К) | 3 | 1 | 351 | 1672.0 | 20251.85 |
| 5.2 | Многоэтажный жилой дом (проект 06-14-4К) | 3 | 1 | 342 | 1672.0 | 20251.85 |
| 5A.3 | Многоэтажный жилой дом (проект 06-14-4К) | 3 | 1 | 351 | 1672.0 | 20251.85 |
| 5A.4 | Многоэтажный жилой дом (проект 06-14-4К) | 3 | 1 | 342 | 1672.0 | 20251.85 |
| 10 | Участок отвода/разъезда - 3 | 3 | 1 | | | |
| 9 | Частичноэксплуатация многоэтажного жилого дома | 16 | 1 | 320 | | |
| 13 | 2 БКПТ | 1 | | | | |
| A4 | Площ. для занятия физ. культурой (инж. проект) | 2 | | | 651.0 | нормат. 600х0.5=600 |
| B4 | Площ. для занятия физ. культурой (инж. проект) | 1 | | | 455.0 | нормат. 600х0.7=420.0 |
| G4 | Площ. для занятия физ. культурой (инж. проект) | 1 | | | 70.0 | нормат. 600х0.1=60.0 |
| D4 | Площ. для занятия физ. культурой (инж. проект) | 1 | | | 88.0 | нормат. 600х0.5=300.0 |
| K4.1 | Групповая площадка для занятий физ. культурой на 18 мест | 1 | | | 178.0 | |
| K4.2 | Групповая площадка для занятий физ. культурой на 18 мест | 1 | | | 178.0 | |
| K4.3 | Групповая площадка для занятий физ. культурой на 18 мест | 1 | | | 153.0 | |
| K4.4 | Групповая площадка для занятий физ. культурой на 18 мест | 1 | | | 178.0 | |
| K4.5 | Групповая площадка для занятий физ. культурой на 18 мест | 1 | | | 153.0 | |
| K4.6 | Групповая площадка для занятий физ. культурой на 18 мест | 1 | | | 178.0 | |
| K4.7 | Групповая площадка для занятий физ. культурой на 18 мест | 1 | | | 178.0 | |
| K4.8 | Групповая площадка для занятий физ. культурой на 18 мест | 1 | | | 153.0 | |
| K4.9 | Групповая площадка для занятий физ. культурой на 18 мест | 1 | | | 178.0 | |
| K4.10 | Групповая площадка для занятий физ. культурой на 18 мест | 1 | | | 178.0 | |
| K4.11 | Групповая площадка для занятий физ. культурой на 18 мест | 1 | | | 153.0 | |
| K4.12 | Групповая площадка для занятий физ. культурой на 18 мест | 1 | | | 178.0 | |
| K4.13 | Групповая площадка для занятий физ. культурой на 18 мест | 3 | | | 21.0 | |
| D9 | Площ. для занятия физ. культурой (инж. проект) | 1 | | | 15.0 | |

06-14-4К-

ПЗУ

Многоэтажные жилые дома со встроенно-пристроенными помещениями общественного назначения и автостоянками в микрорайоне "Кубанский" по ул. Московской 42 в г. Краснодаре.

| | | | | | |
|---|------|---------------|-------|---------|-------|
| Изм. | Кол. | Лист | Площ. | Подпись | Дата |
| ГАП | | Каролина Шваб | | | 07.18 |
| Г.л. спец. | | Демченко | | | 07.18 |
| 4 этап строительства. Многоэтажный жилой дом "Линер 5.2" со встроенно-пристроенными помещениями общественного назначения и автостоянками в микрорайоне "Кубанский" по ул. Московской 42 в г. Краснодаре. "Линер 5а.4". Корректировка. | | | | | |
| Сводный план инженерных сетей | | | | | |
| М 1:500 | | | | | |
| ООО "Краснодарпроект" | | | | | |