


Выкопировка из схематического плана г.Екатеринбурга с указанием застраиваемого участка под литером "А"

ЭКСПЛИКАЦИЯ ЗДАНИЙ И СООРУЖЕНИЙ

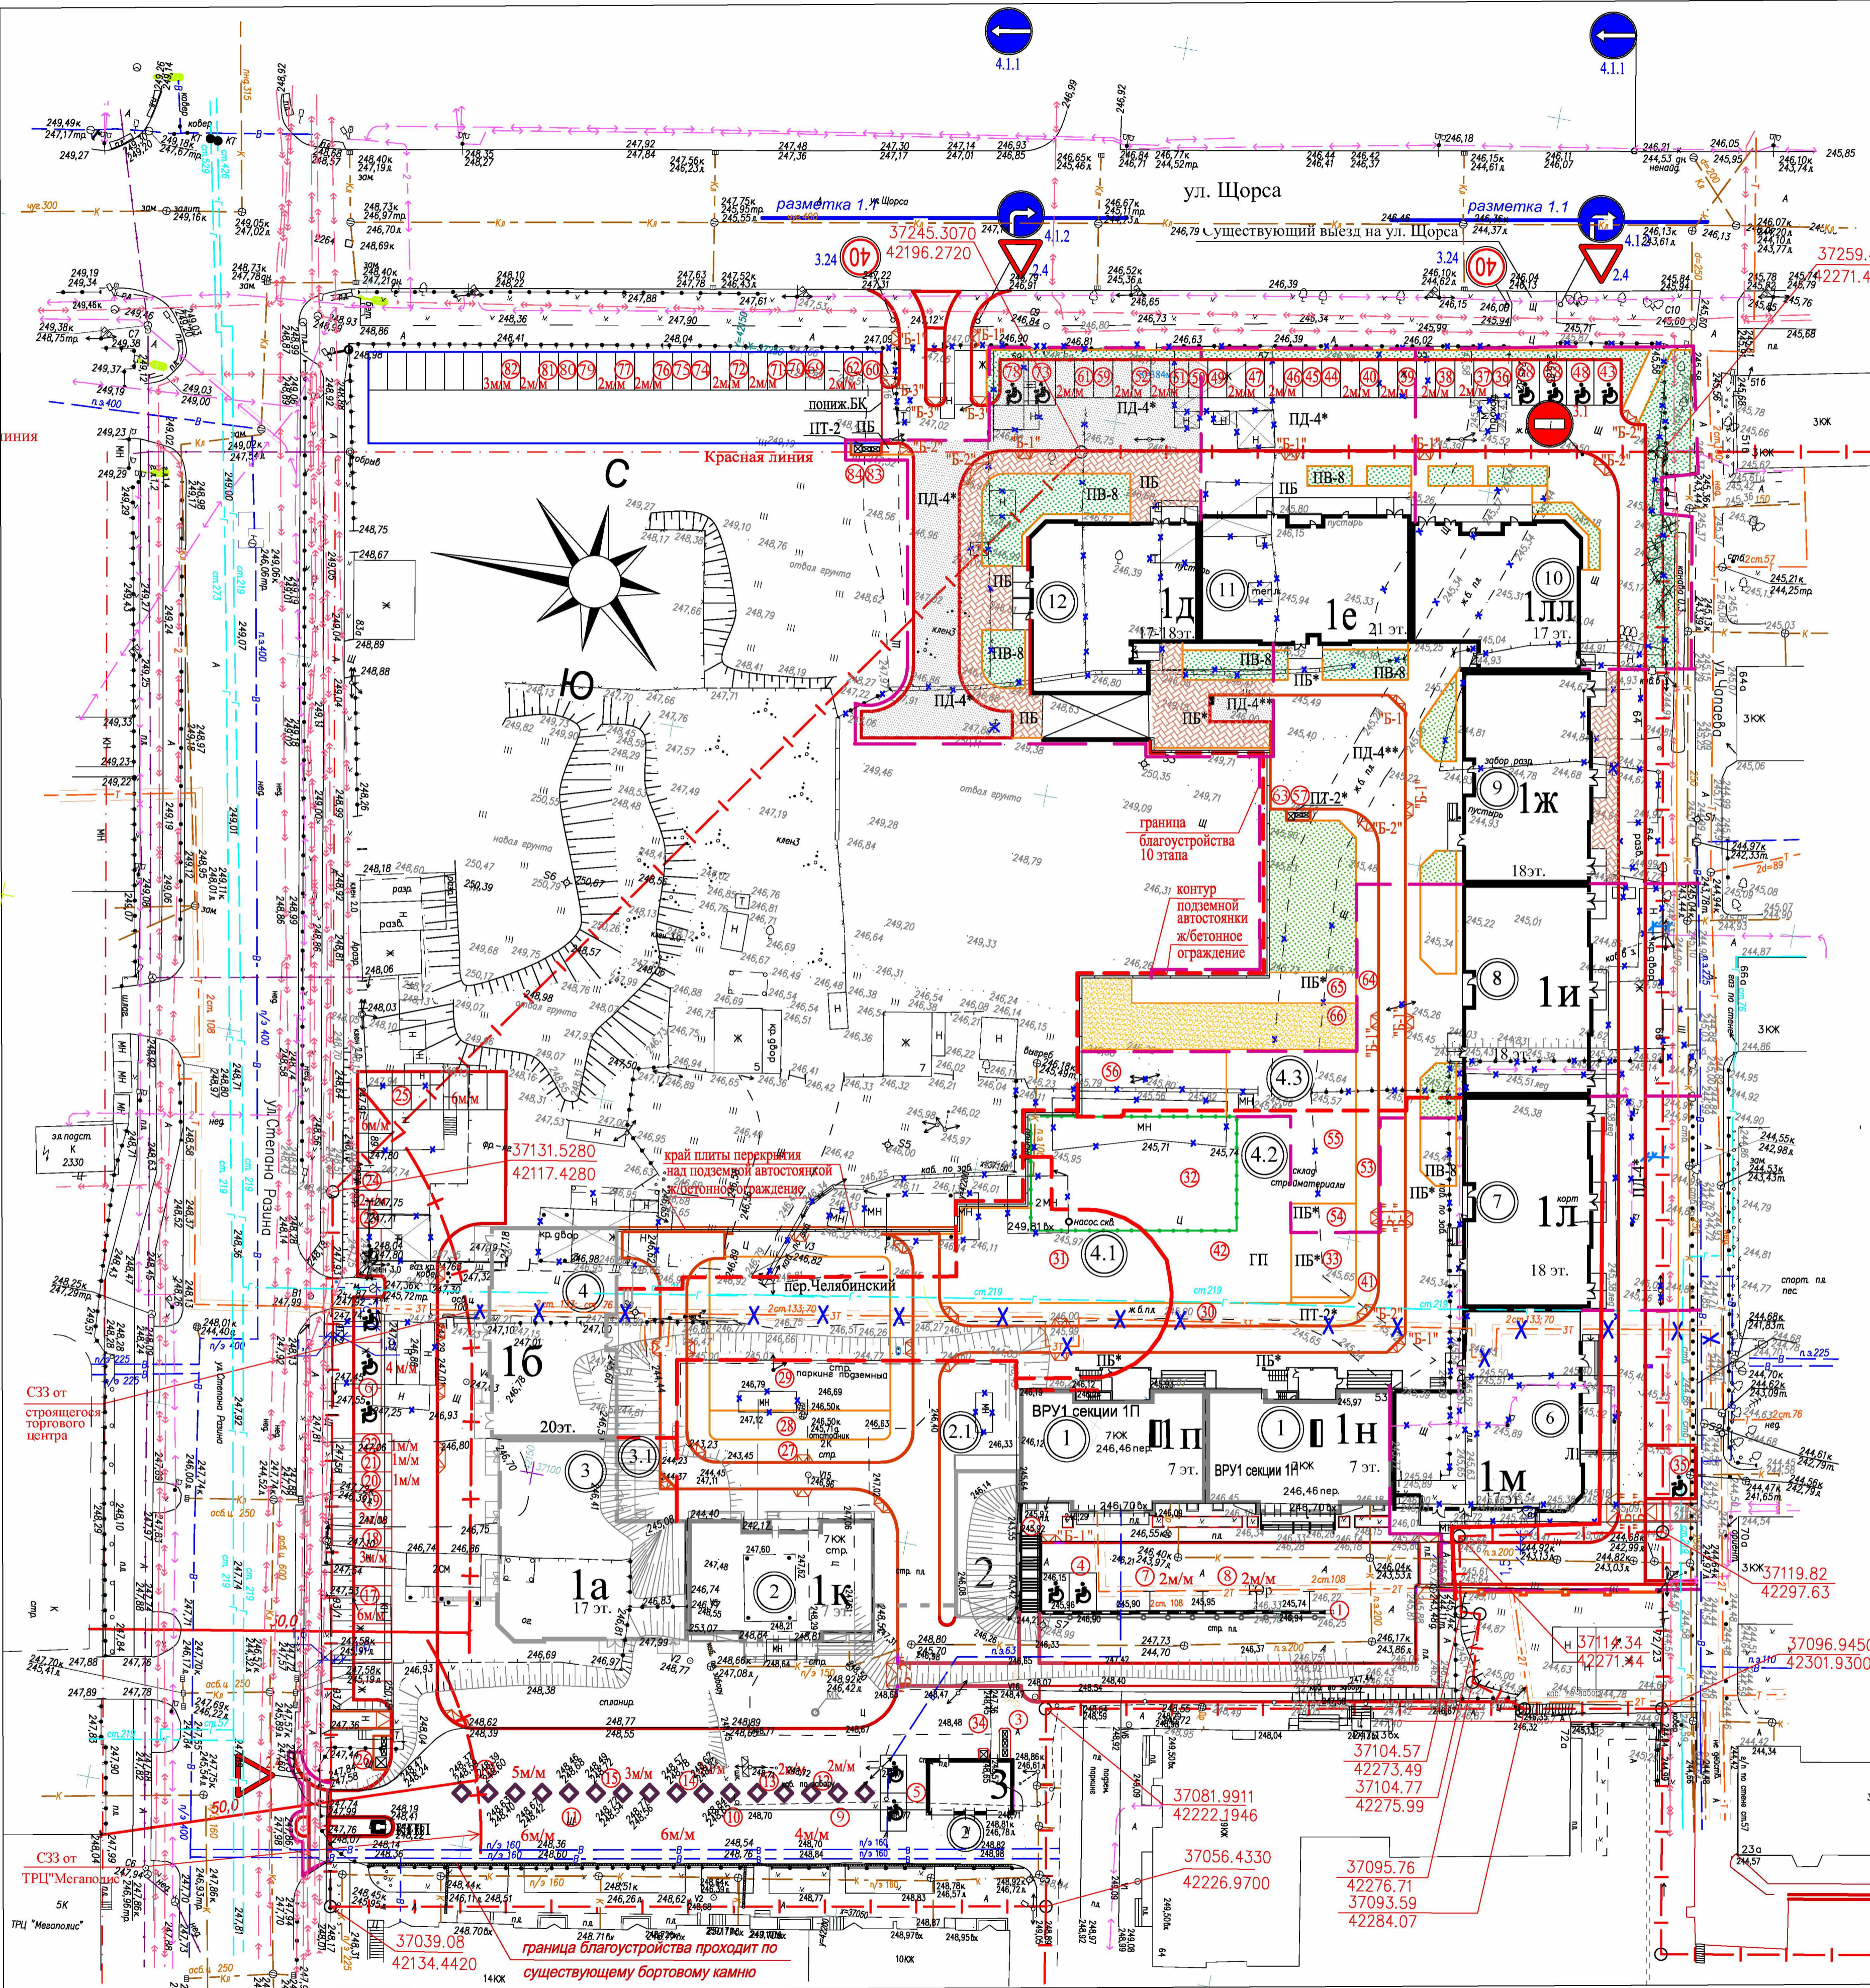

(продолжение таблицы)

Номер п/п	Наименование	Обознач. проекта
46	Гостевая автостоянка на 2 м/места	
47	Автостоянка на 2 м/места для жителей дома	
48	Проектируемые автостоянки для секции 1и (8 этап)	
49	Автостоянка на 1 м/место для посетителей офисов	
50	Гостевая автостоянка на 2 м/места	
51	Автостоянка на 2 м/места для жителей дома	
52	Спортивная площадка-беговая дорожка	
53	Площадка для отдыха взрослых	
54	Детская игровая площадка	
55	Спортивная площадка	
56	Площадка для сбора ТБО на 2евроконтейнера	
57	Проектируемые автостоянки для секции 1ж (9 этап)	
58	Автостоянка на 1 м/место для автотранспортных средств инвалидов (временная)	
59	Автостоянка на 1 м/место для посетителей офисов	
60	Автостоянка на 1 м/место для сотрудников офисов	
61	Гостевая автостоянка на 2 м/места	
62	Автостоянка на 2 м/места для жителей дома	
63	Площадка для хранения негабаритных отходов	
64	Спортивная площадка-беговая дорожка	
65	Площадка для отдыха взрослых	
66	Детская игровая площадка	
67	Спортивная площадка	
68	Проектируемые автостоянки для секции 1лл (10 этап)	
69	Автостоянка на 1 м/место для автотранспортных средств инвалидов	
70	Автостоянка на 1 м/место для посетителей офисов	
71	Гостевая автостоянка на 2 м/места	
72	Автостоянка на 2 м/места для жителей дома	
73	Проектируемые автостоянки для секции 1л (11 этап)	
74	Автостоянка на 1 м/место для посетителей офисов	
75	Автостоянка на 1 м/место для сотрудников офисов	
76	Гостевая автостоянка на 2 м/места	
77	Автостоянка на 2 м/места для жителей дома	
78	Проектируемые автостоянки для секции 1м (12 этап)	
79	Автостоянка на 1 м/место для автотранспортных средств инвалидов	
80	Автостоянка на 1 м/место для посетителей офисов	
81	Автостоянка на 1 м/место для сотрудников офисов	
82	Гостевая автостоянка на 2 м/места	
83	Автостоянка на 3 м/места для жителей дома	
84	Площадка для сбора ТБО на 2евроконтейнера	
85	Площадка для хранения негабаритных отходов	

Номер п/п	Наименование	Обозначение проекта
	Проектируемые здания и сооружения	
	12 этап строительства	
1д	17-18 этажная секция на 75 квартир со встроенными и/п на 1-ом этаже	
2	12.1 этап строительства	
	Часть подземной встроено-пристроенной двухуровневой автостоянки в осях 4.1п-5.1п/К1п-М1п	
	Рансезапроектированные здания и сооружения	
	1 этап строительства	
1п	7 этажная секция на 24 квартиры со встроенными и/п на 1 этаже	
1п	7 этажная секция на 24 квартиры со встроенными и/п на 1 этаже	
	2 этап строительства	
1к	7 этажная секция на 23 квартиры со встроенными и/п на 1 и -1 этажах	
3	Блочная трансформаторная подстанция	
	2.1 этап строительства	
2	Часть подземной встроено-пристроенной двухуровневой автостоянки в осях 3п-10п / Ап-Еп	
	3 этап строительства	
1а	17 этажная секция на 75 квартир со встроенными и/п на 1 и -1 этажах	
	3.1 этап строительства	
2	Часть подземной встроено-пристроенной двухуровневой автостоянки в осях 1-9/ А-Л	
	4 этап строительства	
16	20 этажная секция на 72 квартиры со встроенными и/п на 1 этаже	
	4.1 этап строительства	
2	Часть подземной встроено-пристроенной двухуровневой автостоянки в осях 1п-5.1п/Вп-Уп	
	4.2 этап строительства	
2	Часть подземной встроено-пристроенной двухуровневой автостоянки в осях 2.1п-10.1п/Пп-Бп-п	
	4.3 этап строительства	
2	Часть подземной встроено-пристроенной двухуровневой автостоянки в осях 2.1п-10.1п/Уп-М1п	
	6 этап строительства	
1м	17 этажная секция на 75 квартир со встроенными и/п на 1-ом этаже	
	7 этап строительства	
1л	18 этажная секция на 64 квартиры со встроенными и/п на 1-ом этаже	
	8 этап строительства	
1и	18 этажная секция на 64 квартиры со встроенными и/п на 1-ом этаже	
	9 этап строительства	
1ж	18 этажная секция на 64 квартиры со встроенными и/п на 1-ом этаже	
	10 этап строительства	
1лл	17 этажная секция на 63 квартиры со встроенными и/п на 1-ом этаже	
	11 этап строительства	
1е	17 этажная секция на 75 квартир со встроенными и/п на 1-ом этаже	
	Элементы благоустройства	
1	Подпорная стенка	
2	Наружная лестница	
3	Площадка для сбора ТБО на 3 евроконтейнера	
4	Автостоянка на 2 м/места для автотранспортных средств инвалидов	
5	Автостоянка на 2 м/места для автотранспортных средств инвалидов	
6	Автостоянка на 4 м/места для автотранспортных средств инвалидов	
	Проектируемые автостоянки для секций 1п, 1и (10этап)	
7	Автостоянка на 2 м/места для сотрудников офисов	
8	Автостоянка на 2 м/места для посетителей офисов	
9	Автостоянка на 4 м/места для посетителей выставочных залов	
10	Гостевая автостоянка на 6 м/мест	
11	Автостоянка на 6 м/мест для жителей домов	
	Проектируемые автостоянки для секции 1к (2 этап)	
12	Автостоянка на 2 м/места для сотрудников офисов	
13	Автостоянка на 2 м/места для посетителей офисов	
14	Гостевая автостоянка на 3 м/места	
15	Автостоянка на 3 м/места для жителей дома	
	Проектируемые автостоянки для секции 1а (3 этап)	
16	Автостоянка на 5 м/мест для жителей дома	
17	Автостоянка на 6 м/мест для жителей дома	
18	Гостевая автостоянка на 3 м/места	
19	Автостоянка на 2 м/места для посетителей офисов	
20	Автостоянка на 1 м/место для сотрудников офисов	
	Проектируемые автостоянки для секции 1б (4 этап)	
21	Автостоянка на 1 м/место для посетителей офисов	
22	Автостоянка на 1 м/место для сотрудников офисов	
23	Гостевая автостоянка на 2 м/места	
24	Автостоянка на 6 м/мест для жителей дома	
25	Автостоянка на 6 м/мест для жителей дома	
26	Площадка для сбора ТБО на 2 евроконтейнера	
27	Спортивная площадка-беговая дорожка	
28	Площадка для отдыха взрослых	
29	Детская игровая площадка	
30	Спортивная площадка-беговая дорожка	
31	Детская игровая площадка	
32	Спортивная площадка	
33	Площадка для отдыха взрослых	
34	Площадка для хранения негабаритных отходов	
	Проектируемые автостоянки для секции 1м (6 этап)	
35	Автостоянка на 1 м/место для автотранспортных средств инвалидов (временная)	
36	Автостоянка на 1 м/место для посетителей офисов	
37	Автостоянка на 2 м/места для сотрудников офисов	
38	Гостевая автостоянка на 2 м/места	
39	Автостоянка на 2 м/места для жителей дома	
40	Автостоянка на 2 м/места для жителей дома	
41	Спортивная площадка-беговая дорожка	
42	Детская игровая площадка	
	Проектируемые автостоянки для секции 1л (7 этап)	
43	Автостоянка на 1 м/место для автотранспортных средств инвалидов (временная)	
44	Автостоянка на 1 м/место для посетителей офисов	
45	Автостоянка на 1 м/место для сотрудников офисов	

Условные обозначения:

Обозначение	Наименование
— — — — —	Граница отведенной территории
— — — — —	Граница территории благоустройства
— — — — —	Граница этапов строительства
— — — — —	Строительный забор
+ + + + +	Граница санитарно-защитной зоны

Мероприятия для маломобильных групп населения

1. Место на стоянке (для парковки специальных автотранспортных средств инвалидов -3.6 x 6.0 метра) выделить разметкой желтого цвета, нарисовать на асфальте пиктограмму "Инвалид", установить информационные столбики со знаком "Парковка для инвалида".
2. Все знаки для инвалидов выполнить по ГОСТ Р 52289-2004, ГОСТ Р 51256-20011



3. В местах пересечения пешеходных путей с проезжей частью улиц высота бортовых камней тротуара 0 см.
4. Пониженный бордюр окрасить контрастной желтой краской.

Изм.		Кол.уч./Лист/Эт./Док. Подпись		Дата	Статус	Лист	Листов
					П	1	-
Н. контроль	Бубнова			06.18	Схема планировочной организации земельного участка. М 1:500.		
Проверил	Фролова			06.18	ООО "Метеорит и Ко"		
Разработал	Матвеев			06.18	СРО-П-095-21122009		

СОГЛАСОВАНО
Проект. штамп
Листов и генпл.