


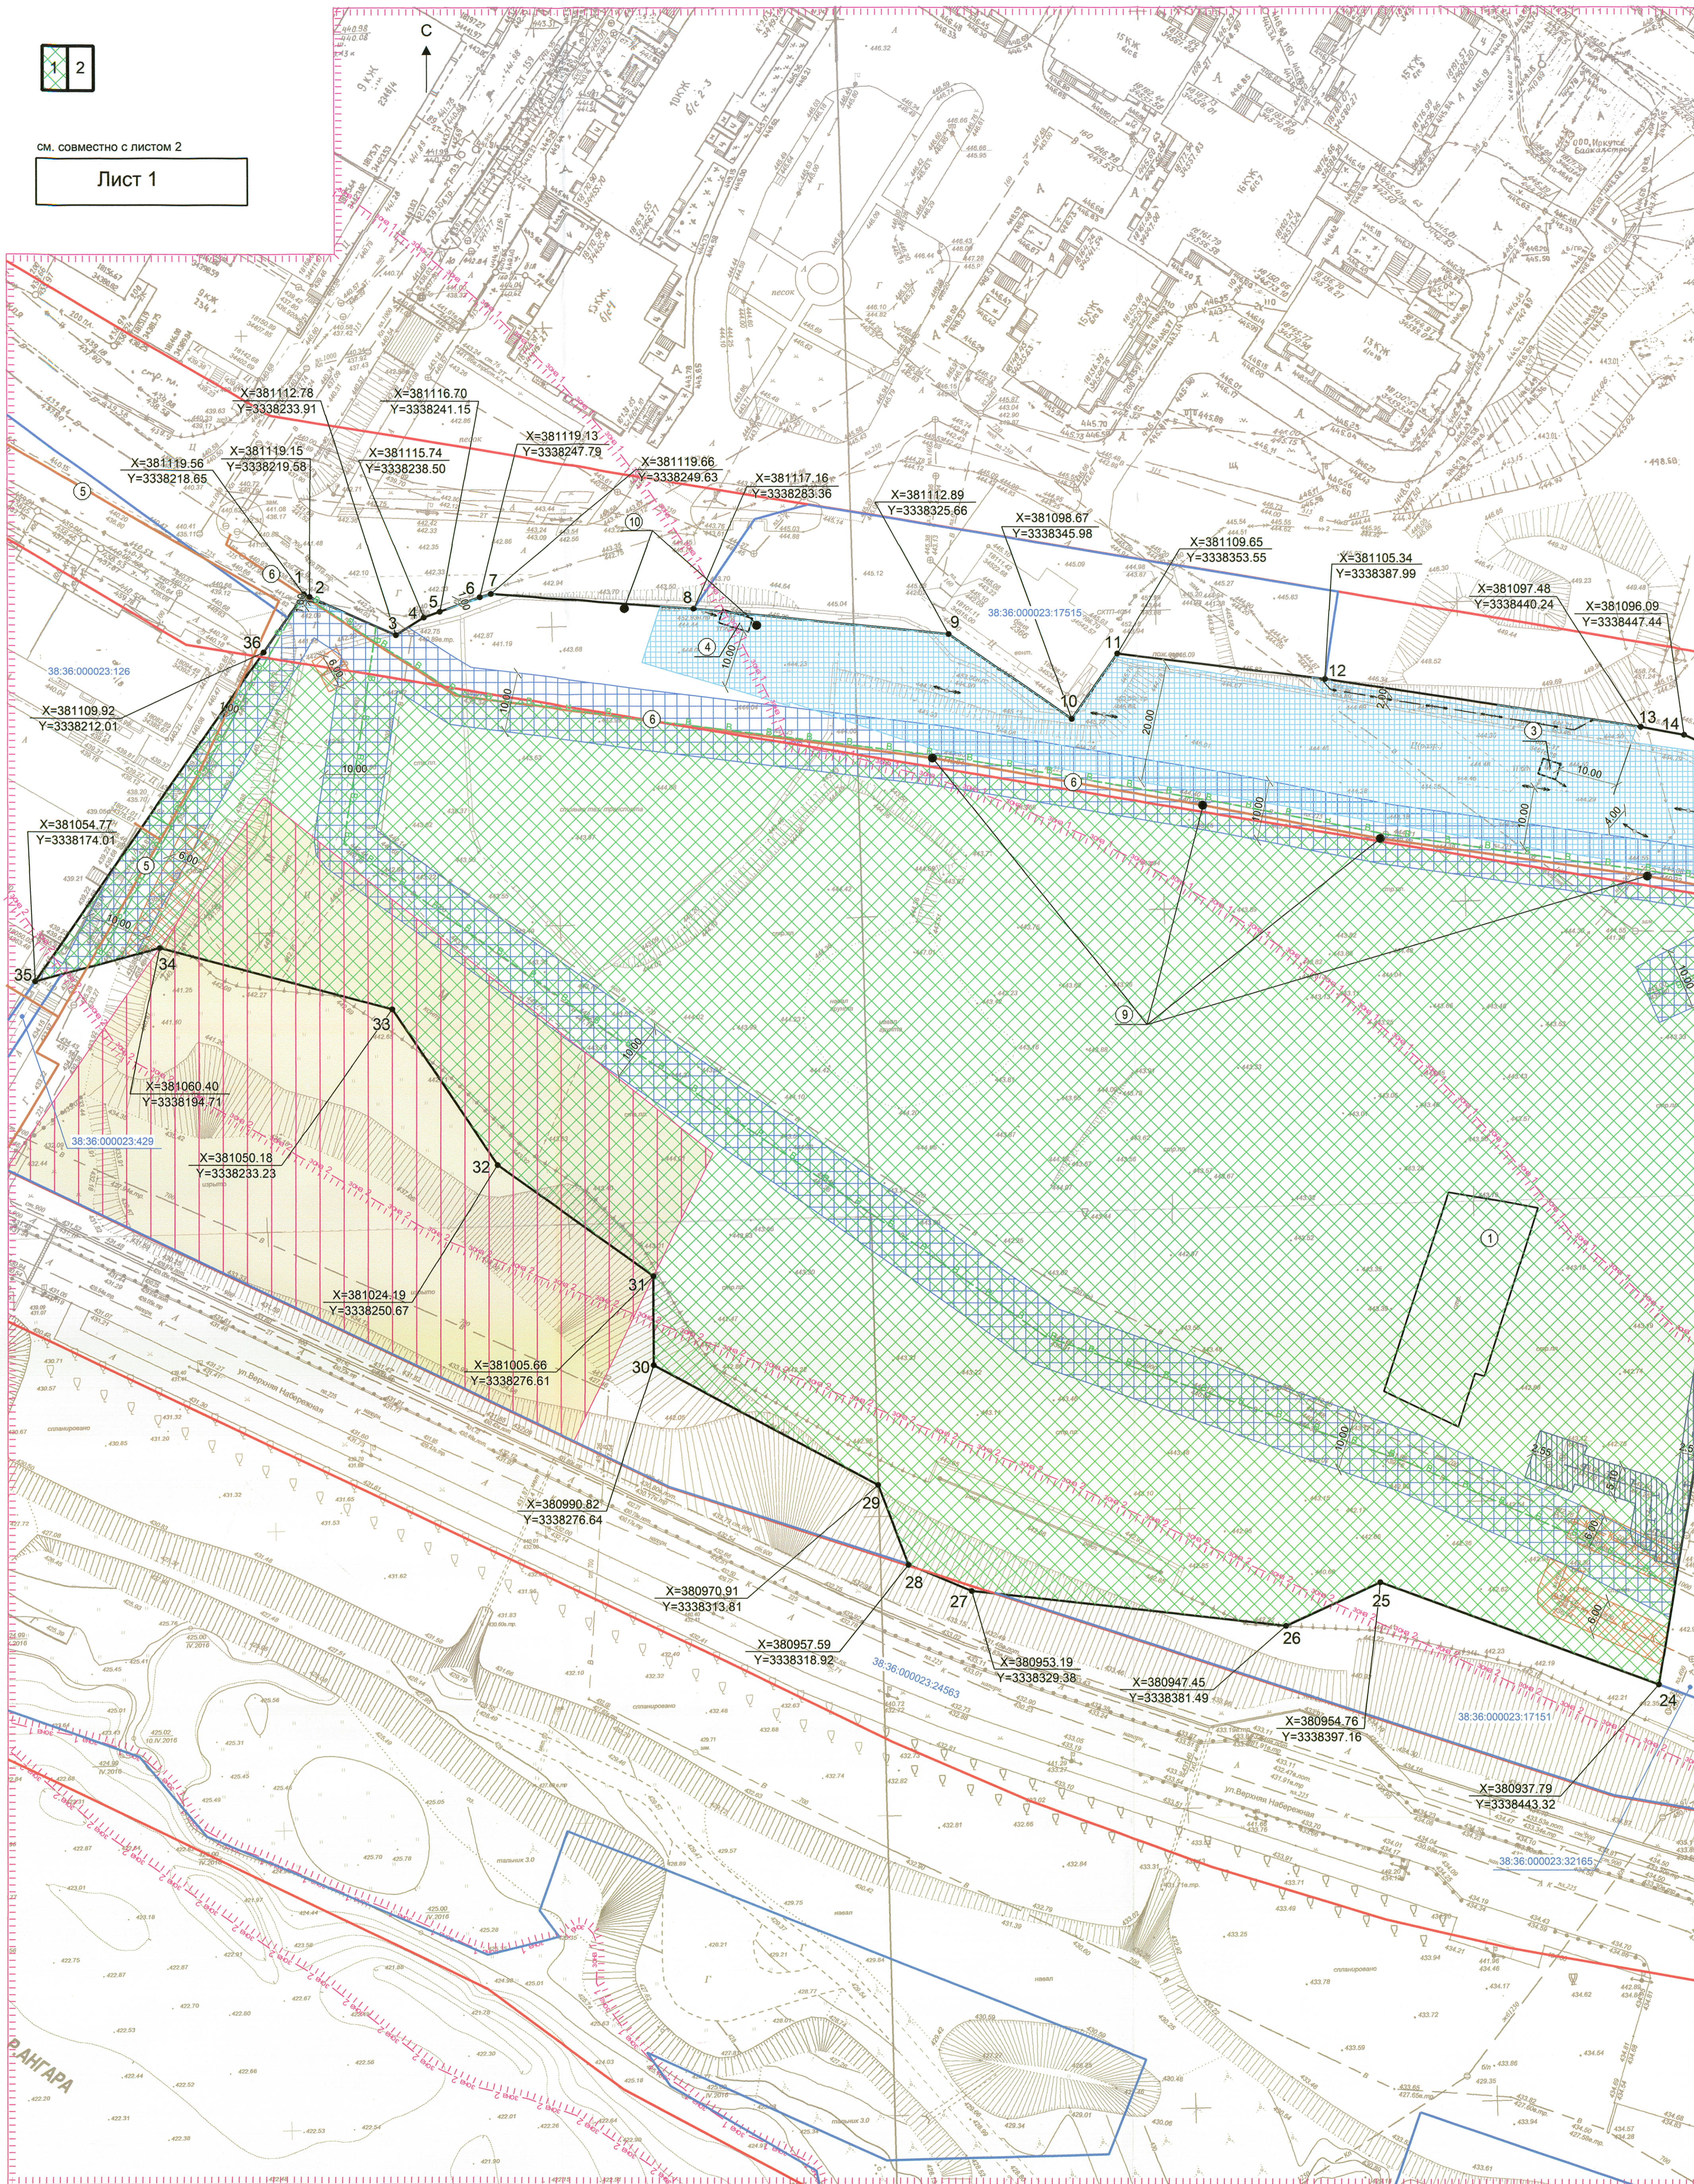

СМ. СОВМЕСТНО С ЛИСТОМ 2

Лист 1



Площадь земельного участка 35839 кв.м

Чертеж градостроительного плана земельного участка разработан на топографической основе в масштабе 1:500, выполненной 14.11.2017 г. по материалам инженерно-геодезических изысканий ООО "Ингео"

Чертеж градостроительного плана земельного участка разработан 19.04.2019 департаментом обеспечения градостроительной деятельности комитета по градостроительной политике администрации города Иркутска