



**Основные показатели застройки (3-й этап)**

Наименование	Количество на участок		Количество на этаж		Количество всего на участок	
	М <sup>2</sup>	%	М <sup>2</sup>	%	М <sup>2</sup>	%
Площадь участка в границах отвода	21311,0	100,0	21311,0	100,0	21311,0	100,0
Площадь этажа в границах участка	6157,0	28,9	6157,0	100,0	6157,0	28,9
Площадь застройки	1551,9	7,3	1551,9	25,3	6518	30,6
Площадь под проездем	1677,1	7,9	1677,1	27,2	6300,5	29,6
Площадь под тротуаром, площадками, дорожками	989,8	4,6	989,8	16,1	3904,2	18,3
Площадь озеленения в границах	1932,2	9,1	1932,0	31,4	4588,3	21,5

**Показатели нормативных элементов благоустройства для здания (3-й этап)**



Номер на плане	Наименование	Площадь застройки, м.кв. (Нормативная)		Площадь застройки, м.кв. (Фактическая)		Примечание
		Нормативная	Фактическая	Нормативная	Фактическая	
31-35	Парковка для жилых частей (кол-во машиномест)	36	39	36	39	проектир.
36	Площадка для отдыха взрослого населения	30,0	43,0	30,0	43,0	проектир.
37-38	Детская площадка	210,0	212,5	210,0	212,5	проектир.
39	Спортивная площадка	300,0	309,6	300,0	309,6	проектир.

2017.08-16.ГП


**Ведомость малых архитектурных форм и переносных изделий**

Поз.	Обозначение	Наименование	Кол.	Примечание
1	Лавочка "Экватор"	Лавочка "Экватор"	3	1,2,00 м, в-д 0,50 м
2	Урна	Урна	1	в-д 0,30 м, в-ш 0,30 м
3	Детский стол "Чук и Гук"	Детский стол "Чук и Гук"	1	в-д 1,5 м, в-ш 0,4 м, в-г 1,1 м
4	Карусель	Карусель	1	в-д 1,6 м
5	Банкет с набрызгом	Банкет с набрызгом	1	2,3х1,20 м
6	Песочница "Алфедо"	Песочница "Алфедо"	1	1,9х1,9 м
7	Спортивный тренажер "Урны"	Спортивный тренажер "Урны"	2	1,1х1,25 м
8	Бенкет	Бенкет	1	1,22х2,25 м

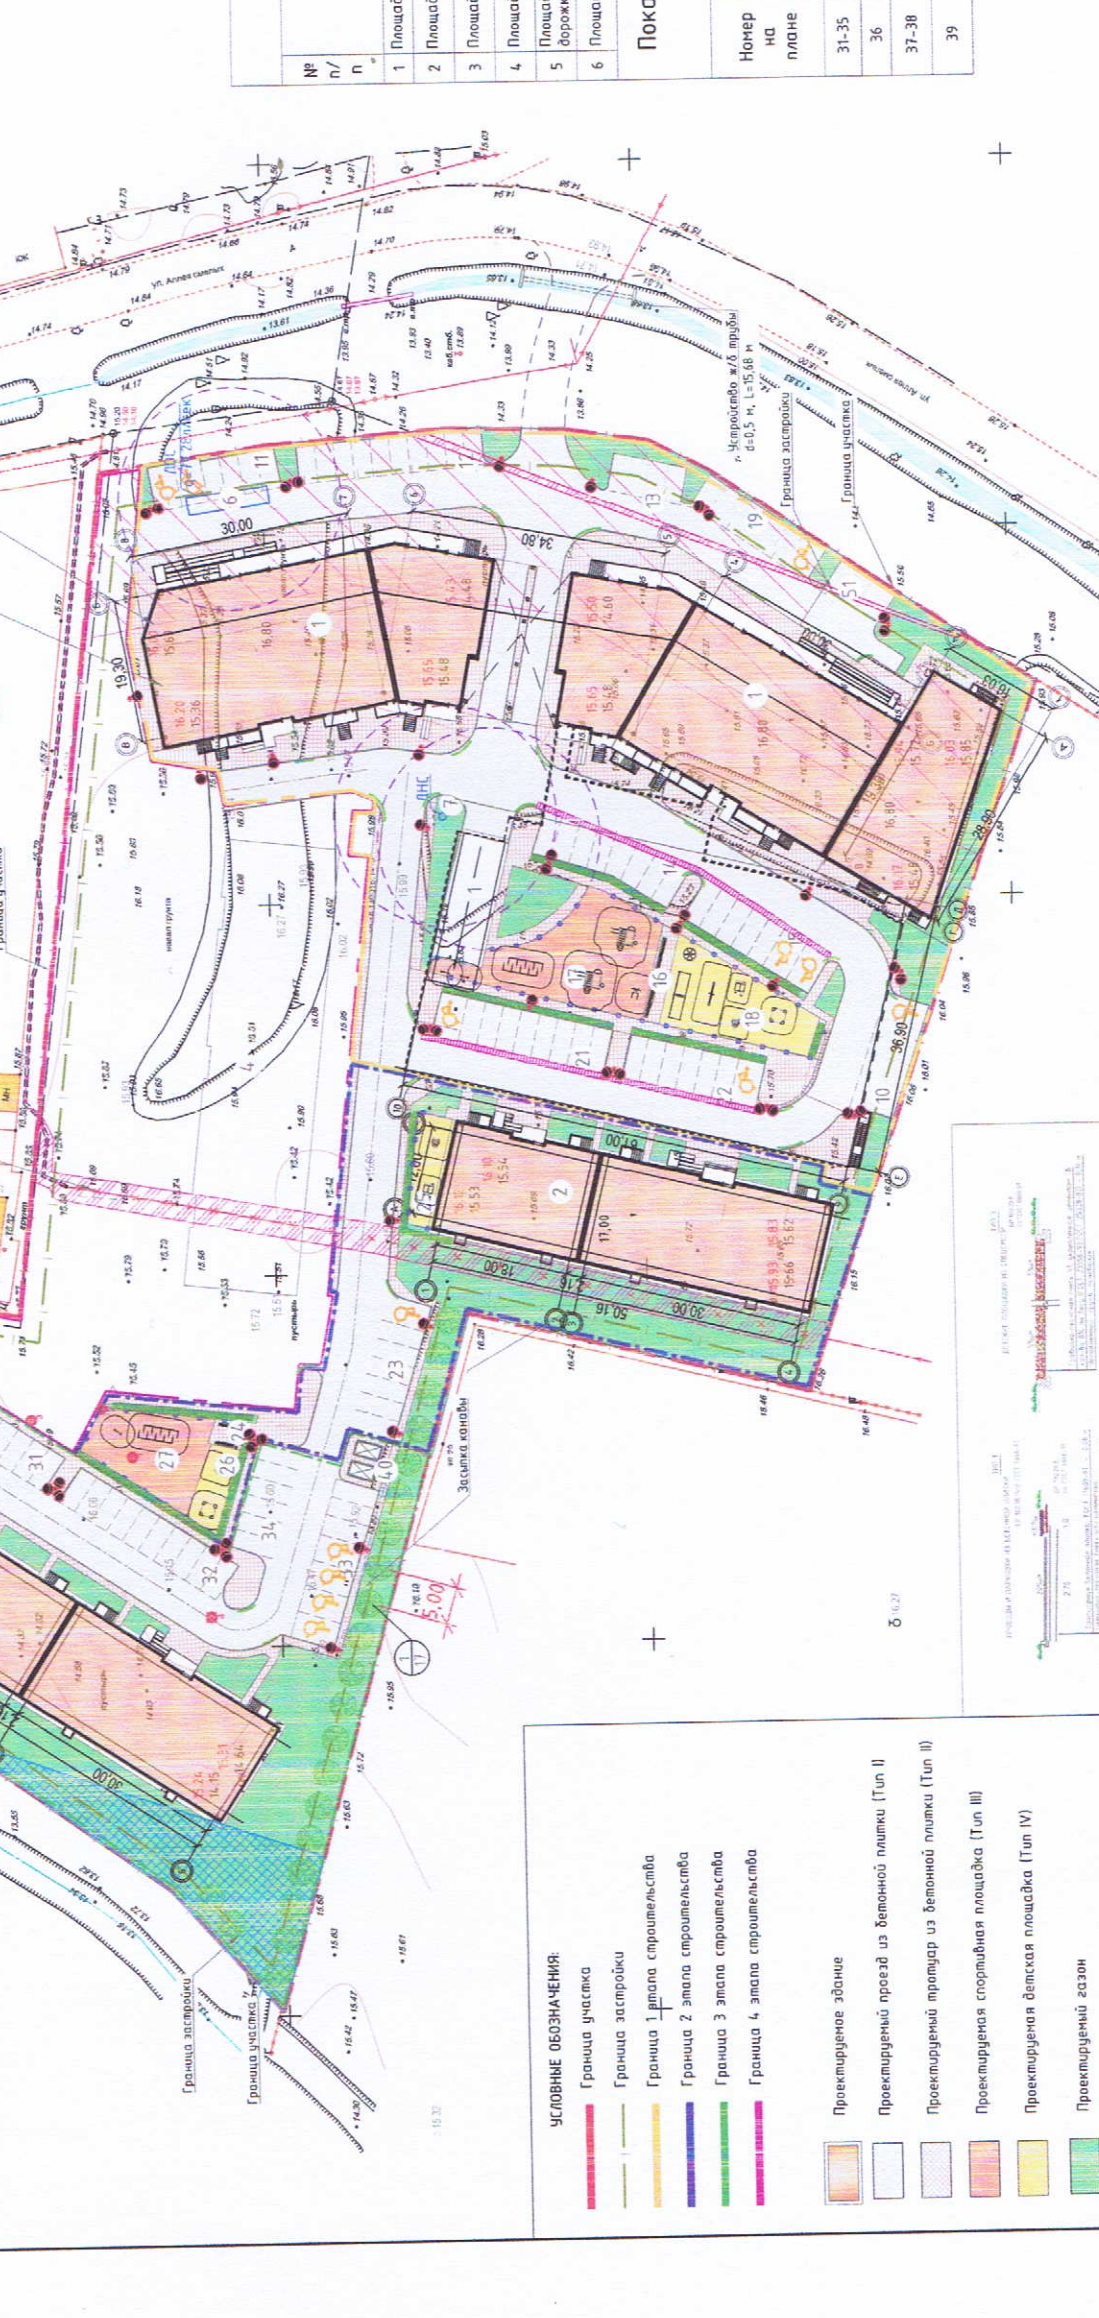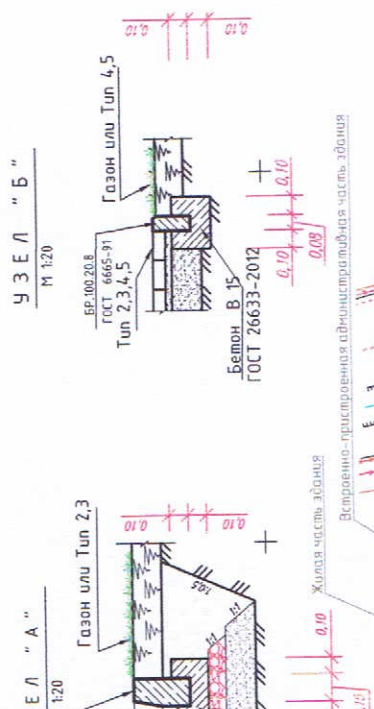


**Ведомость элементов озеленения**

Условное обозначение	Наименование пород и виды посадочного материала	Возраст, лет	Кол. шт.	Примеч.
Береза повислая	Береза повислая	2-3	17	Саженец
Декоративная яблоня	Декоративная яблоня	2	23	Саженец
Газон	Газон		1932,2	

**Ведомость проездов, тротуаров и площадок**

Условное обозначение	Наименование	Тип	Площадь покрытия, м <sup>2</sup>	Тип бортового камня, м
1	Проезд из дорожной плитки, в-д 0,06 м	1	1671,1	БР 100.30.15 403
2	Тротуар и площадки из бетонной плитки, в-д 0,06 м	2	479,80	БР 100.20.8 350
3	Покрываемая детская площадка из грабимо-песчаной смеси №1	3	210	БР 100.20.8 81
4	Покрываемая спортивная площадка из спецсмеси	4	300	БР 100.20.8 69
	Газон	-	1932,20	

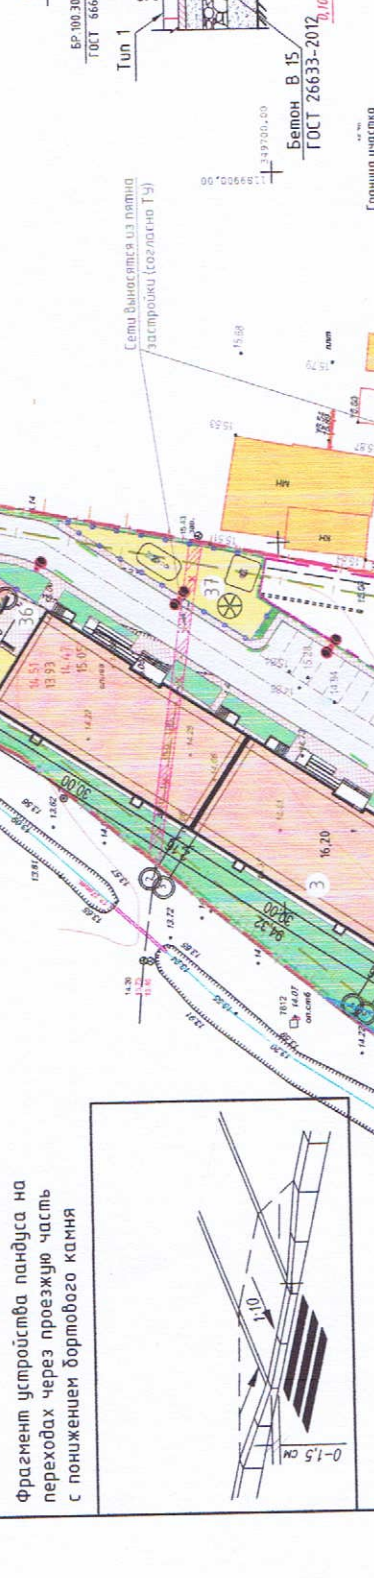

**Условные обозначения**

- Граница участка
- Граница застройки
- Проектируемое здание
- Проектируемый тротуар из бетонной плитки (Тип II)
- Проектируемая спортивная площадка (Тип III)
- Проектируемая детская площадка (Тип IV)
- Проектируемый газон
- Охранная зона инженерных коммуникаций (электрический кабель, сеть связи)
- Зона озеленения (обремененный грунт)
- Санитарно-защитная зона
- Семчатое ограждение детской и спортивной площадок
- Обозначение парковочного места для легковых автомобилей
- Места поминания бортового камня