


1. ЧЕРТЕЖ ГРАДОСТРОИТЕЛЬНОГО ПЛАНА
ЗЕМЕЛЬНОГО УЧАСТКА И ЛИНИЙ ГРАДОСТРОИТЕЛЬНОГО РЕГУЛИРОВАНИЯ

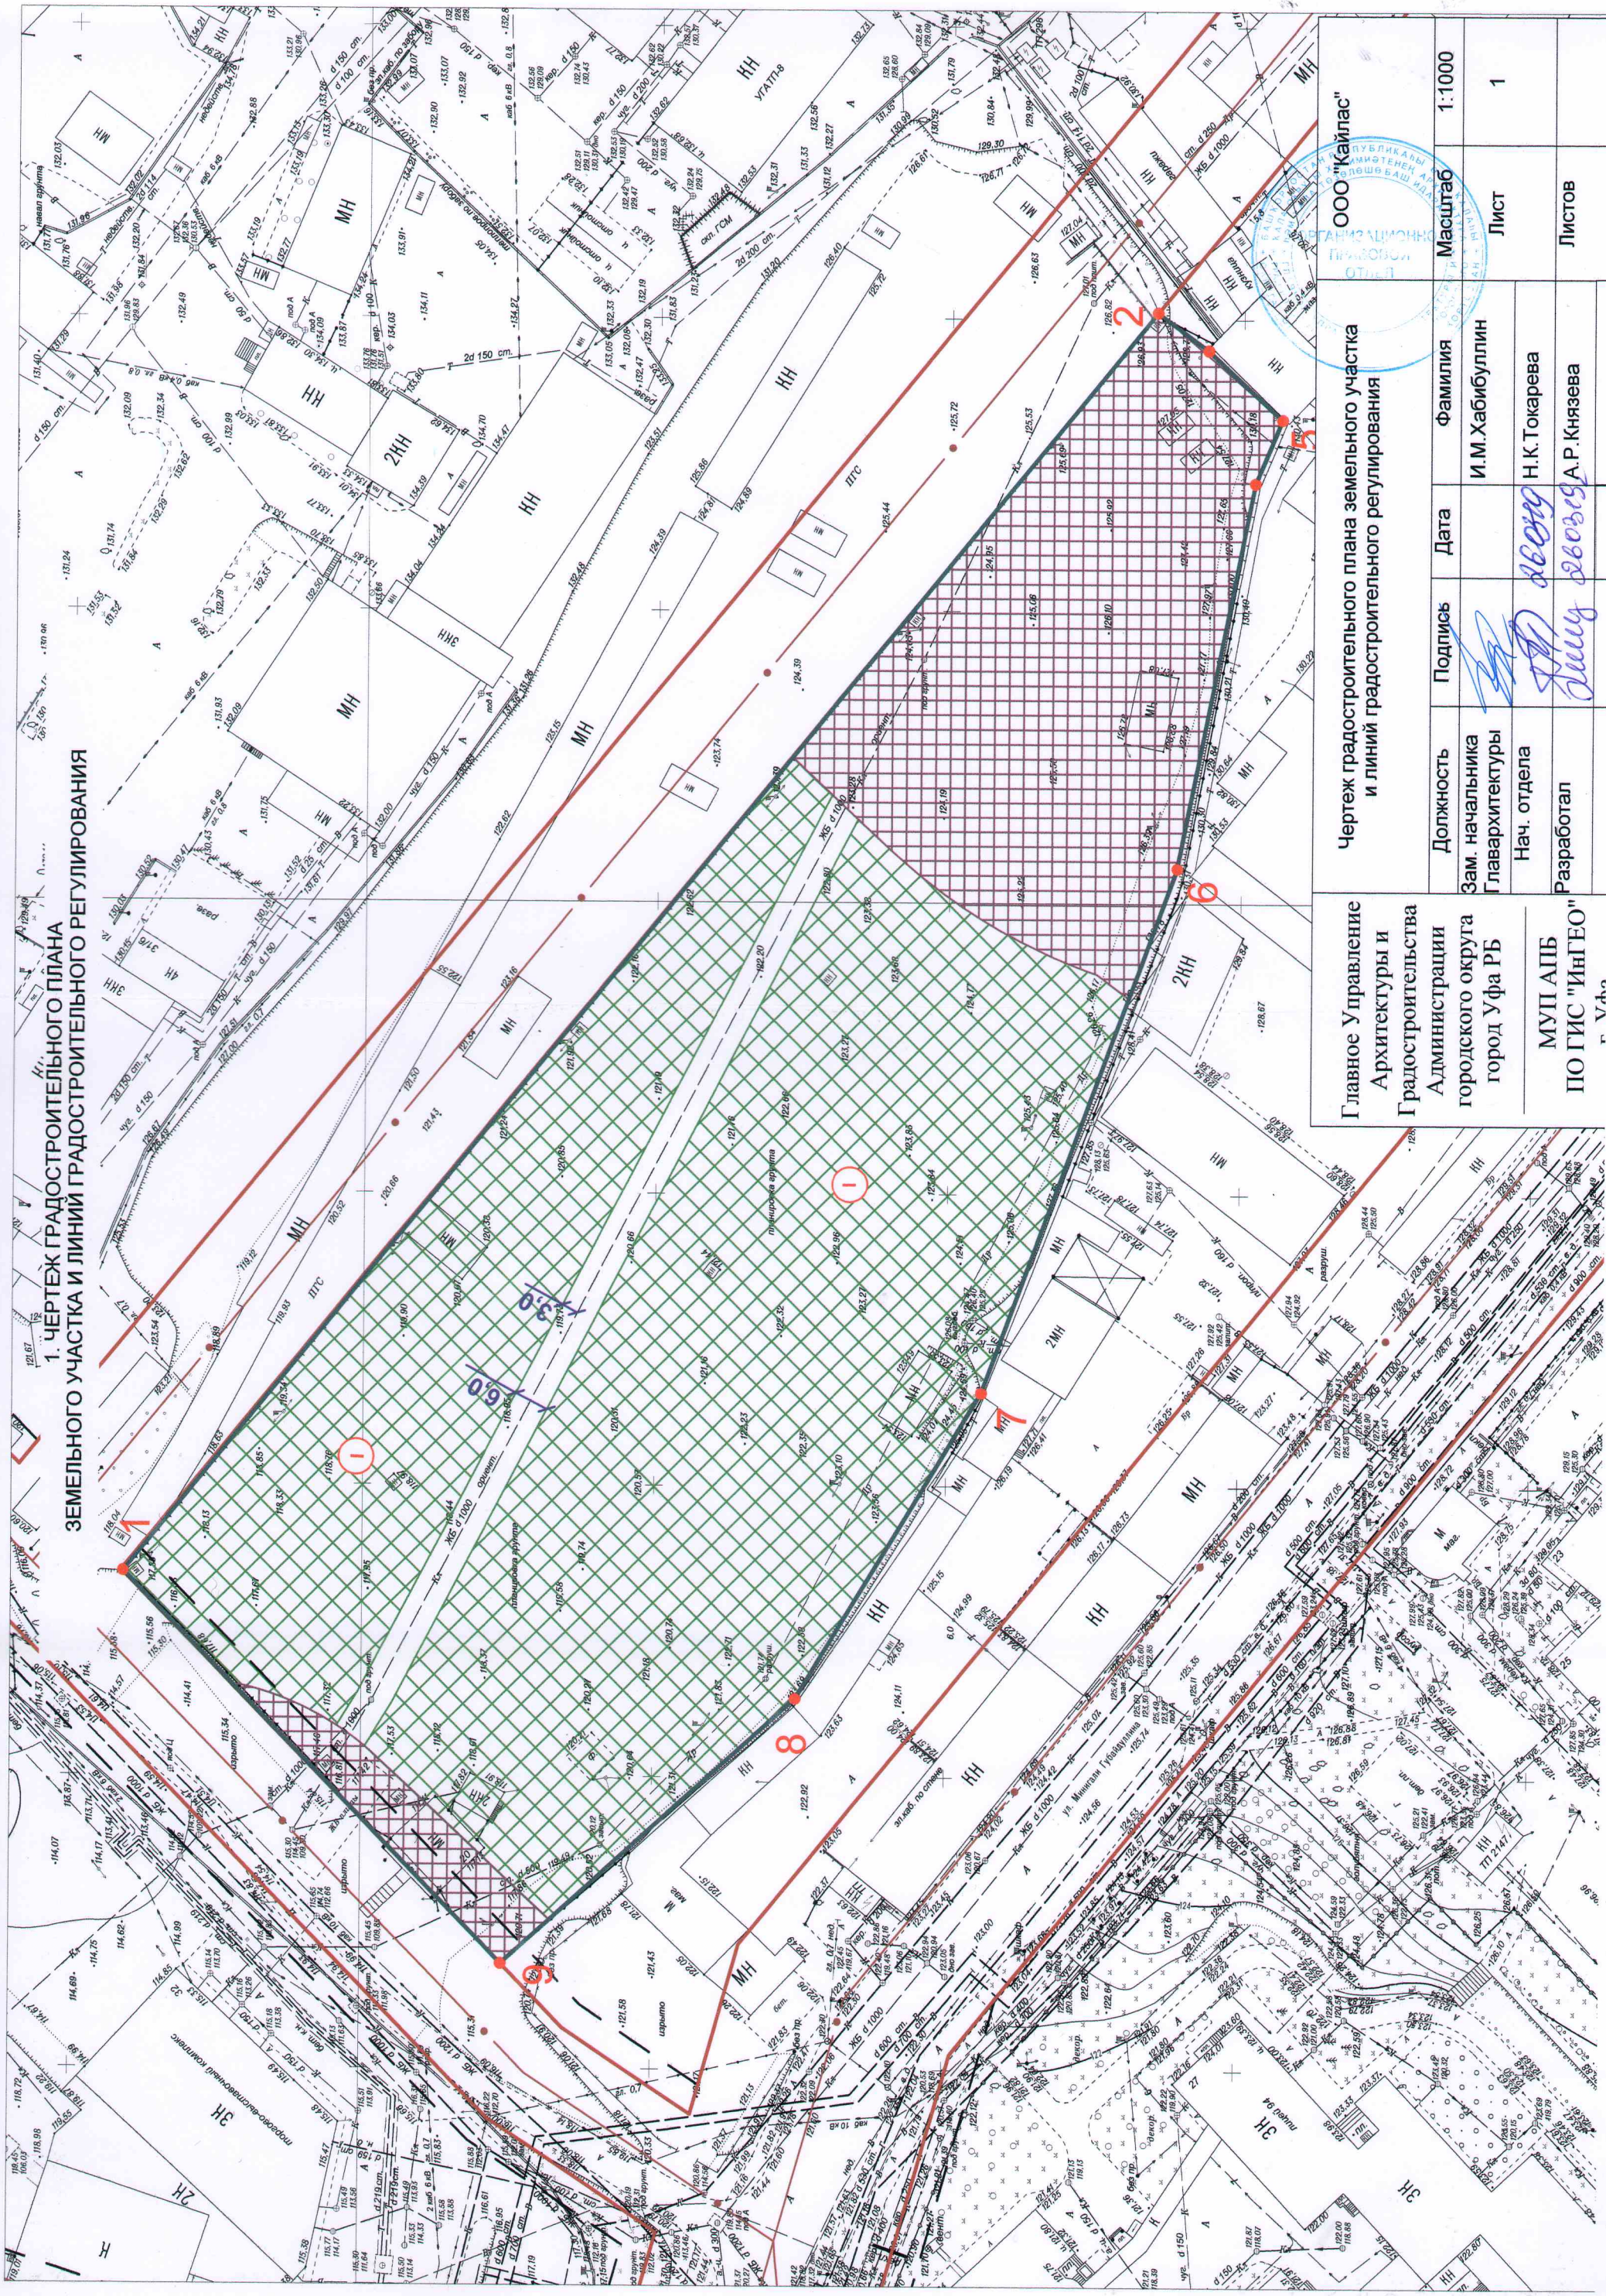

Главное Управление
Архитектуры и
Градостроительства
Администрации
городского округа
город Уфа РБ

МУП АПБ
ПО ГИС "ИНГЕО"
г. Уфа

Чертеж градостроительного плана земельного участка
и линий градостроительного регулирования

ООО "Кайлас"

Должность	Подпись	Дата	Фамилия	Масштаб
Зам. начальника Главархитектуры		26.08.19	И.М. Хабибуллин	1:1000
Нач. отдела		26.08.19	Н.К. Токарева	Лист 1
Разработал			А.Р. Князева	Листов

