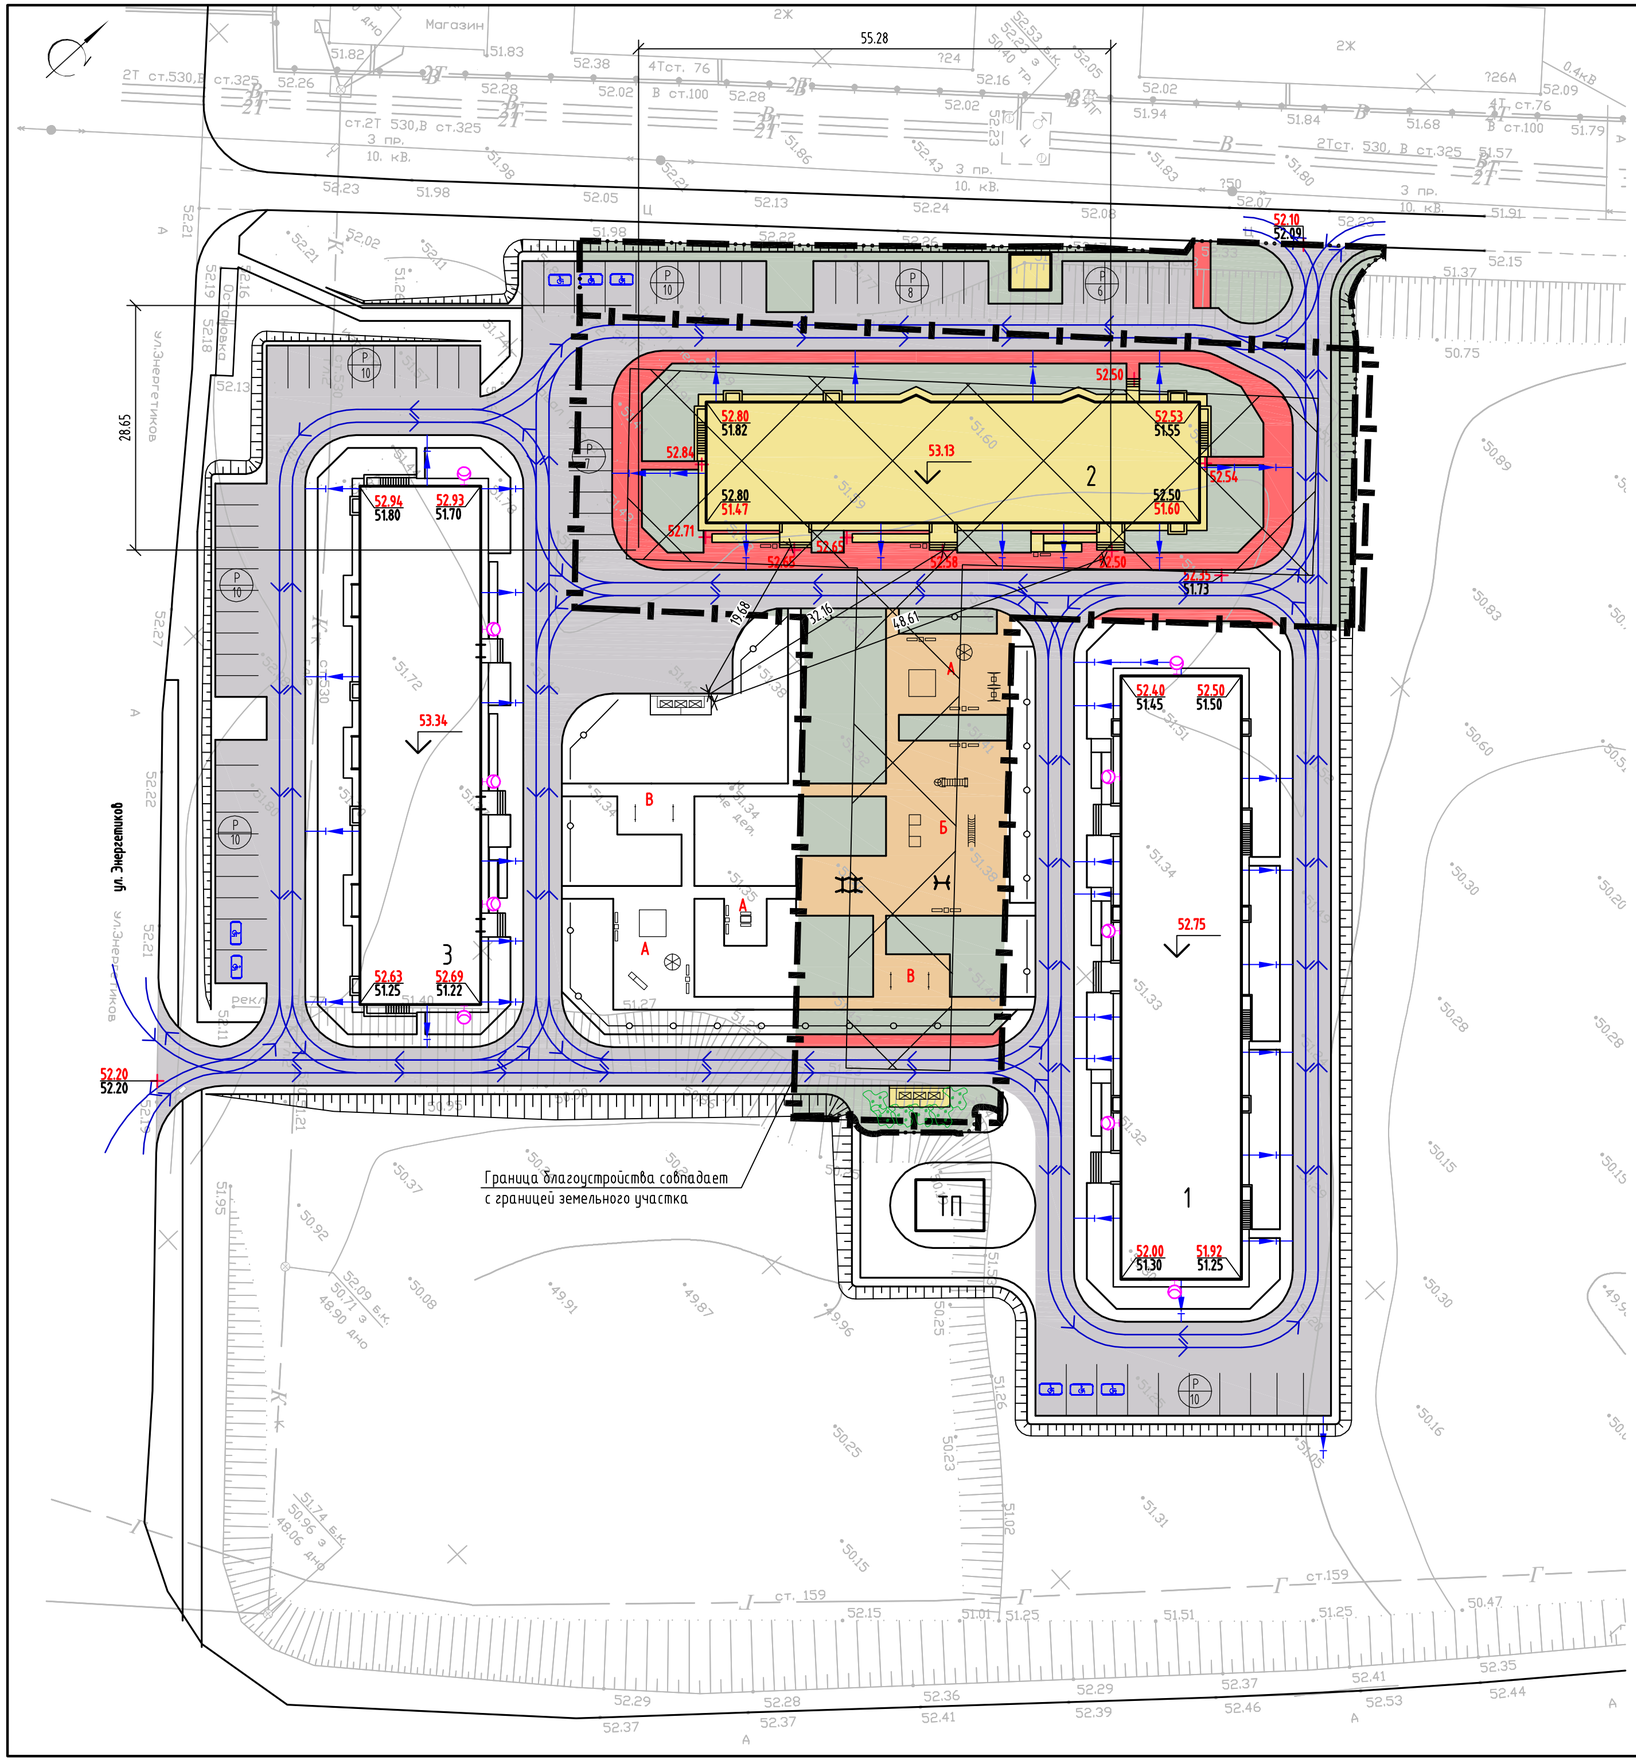


## Ведомость жилых и общественных зданий и сооружений

| Номер на плане | Наименование и обозначение | Этажность | Количество зданий | Количество квартир: здания | Количество квартир: всего | Площадь м² застройки: здания | Площадь м² застройки: всего | Площадь м² общая нормируемая: здания | Площадь м² общая нормируемая: всего | Строительный объем, м³: здания | Строительный объем, м³: всего |
|---|---|---|---|---|---|---|---|---|---|---|---|
| 1 | Жилой дом №49 (стр) | 5 | 1 | | 77 | Проектируемый | | | | | |
| 2 | Жилой дом №50 (стр) | 5 | 1 | | 62 | 919,0 | | 2891,6 | | 15120,5 | |
| 3 | Жилой дом №51 (стр) | 5 | 1 | | 64 | Проектируемый | | | | | |

## Таблица площадок

| № на плане | Назначение | Тип покрытия |
|---|---|---|
| А | Площадка для детских игр и отдыха | Песчаное |
| Б | Спортивная площадка | Песчаное |
| В | Хозяйственная площадка | Песчаное |
| Р | Гостевые автостоянки жилого дома | Цементобетон |

## Условные обозначения:

- Граница земельного участка
- Граница благоустройства
- Водоотводной лоток
- Пути движения транспорта
- Проектируемые здания и сооружения
- Озеленение
- Проектируемый цементобетонный проезд
- Место допустимого размещения объектов капитального строительства
- Проектируемые песчаные площадки
- Проектируемый тротуар
- Места для личного автотранспорта инвалидов
- Проектируемые кустарники
- Мусорная площадка на 3 контейнера с бетонным покрытием
- Площадки кратковременного пребывания автотранспорта / Емкость автотранспорта
- Проектируемые стойки

| Изм. | Кол.уч | Лист | №док | Подп. | Дата | РГСП-2018-50-ПЗУ | | | |
|---|---|---|---|---|---|---|---|---|---|
| | | | | | | Ямало-Ненецкий автономный округ, Надымский район, пгт. Пангоды | | | |
| ГИП | | Никоноров | | | 05.18 | Многоквартирный жилой дом № 50 (стр.) по ул. Энергетиков | Стадия | Лист | Листов |
| Разработ. | | Ширяев | | | 05.18 | | П | 1 | |
| Н. Контр. | | Чернышева | | | 05.18 | Схема планировочной организации земельного участка М 1:500 | ООО "РГС-Проект" | | |