
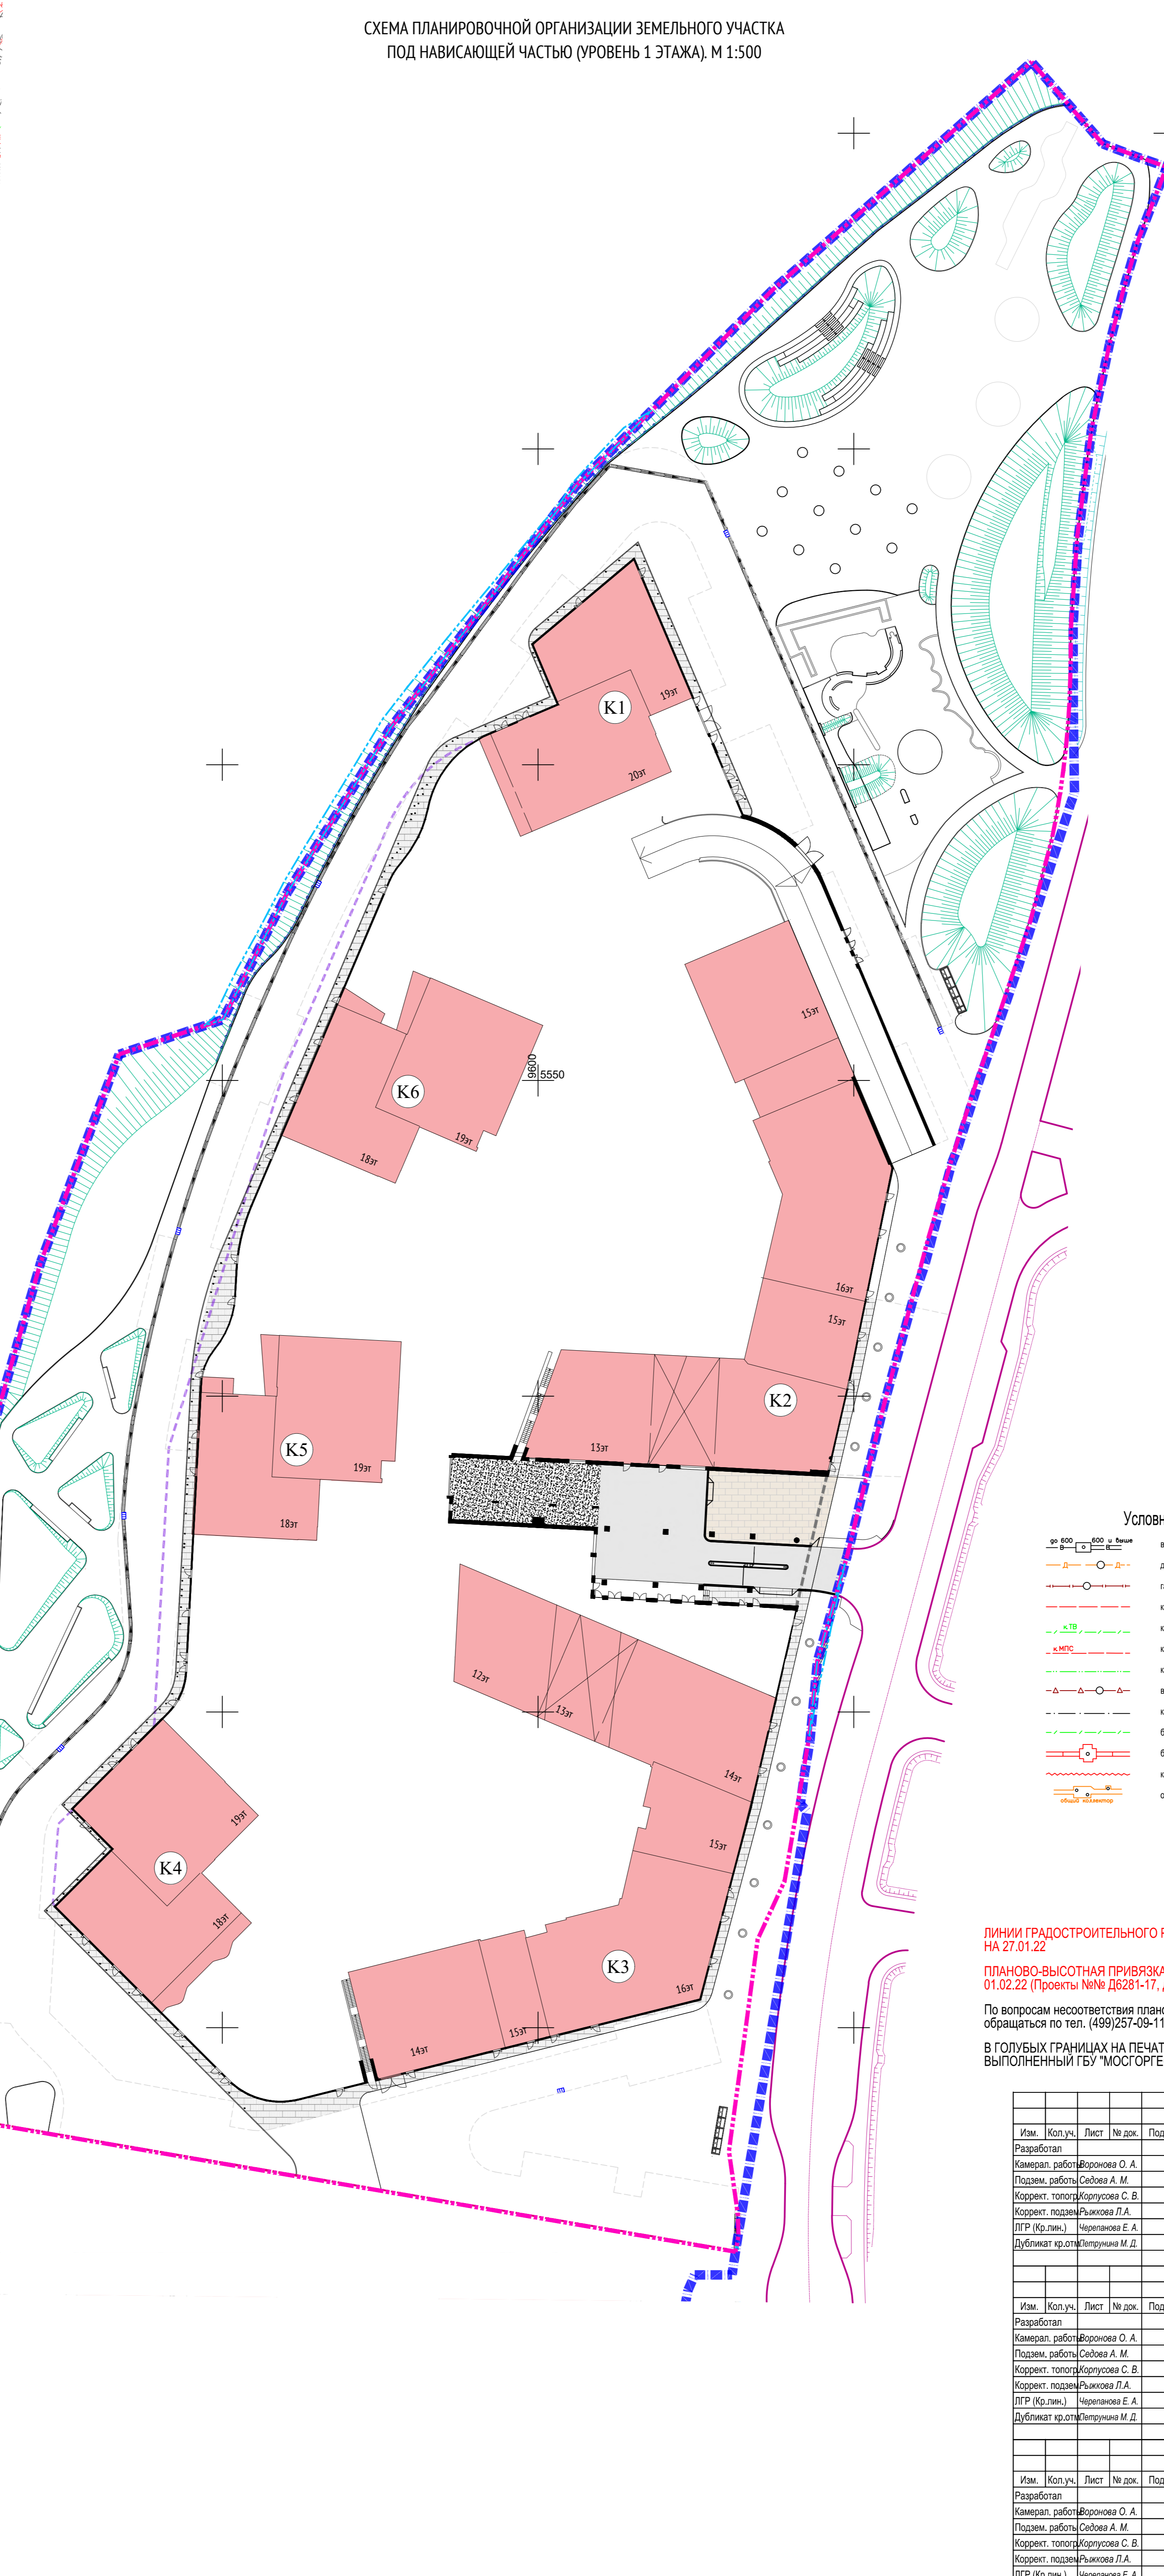


СХЕМА ПЛАНИРОВОЧНОЙ ОРГАНИЗАЦИИ ЗЕМЕЛЬНОГО УЧАСТКА НА УРОВНЕ 1 ЭТАЖА И 2 ЭТАЖА. М 1:500

СХЕМА ПЛАНИРОВОЧНОЙ ОРГАНИЗАЦИИ ЗЕМЕЛЬНОГО УЧАСТКА ПОД НАВИСАЮЩЕЙ ЧАСТЬЮ (УРОВЕНЬ 1 ЭТАЖА). М 1:500

Идент. на плане	Наименование	Примечание
K1-K6	Жилой комплекс с объектами социальной инфраструктуры. Многоэтажный жилой дом. Корпус 1 - 6	1 этаж

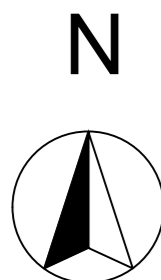

**Условные обозначения**

Обозначение	Наименование
—	Граница ПТУ
—	Граница 1 этажа
—	Граница 2 этажа
—	Граница дождевального благоустройства
—	Проектируемые здания
—	Проектируемая колонная часть
—	Проектируемый центр 1 этажа относительно плана 2 этажа
—	Проектируемая подземная часть
—	Системные сооружения
—	Системные здания и сооружения на открытом пространстве
—	Проектируемый проезд по открытому пространству
—	Проектируемое покрытие из бетонной плиты, усиленное для проезда и установки пожарной техники
—	Проектируемое покрытие из бетонной плиты

**Условные обозначения подземных инженерных коммуникаций**

—	водопровод (наруж.)	—	водосток
—	дренаж	—	канализация
—	газопровод	—	теплотрассы
—	кабель МОСЭНЕРГО	—	кабель МОСГОРГАЗ
—	кабель теплоснабжения	—	кабель ДС
—	кабель водоотведения	—	кабель связи УПД
—	кабель электроснабжения	—	кабель телекоммуникаций
—	кабель МОСЭЛЕКТРОТРАНС	—	кабель ТВ
—	бронированный кабель связи	—	кабель оптоволоконной связи
—	блочная канализация МОСЭНЕРГО	—	кабель коллектор МОСЭНЕРГО
—	кабель оптоволоконной связи	—	бездорожка, прокладная
—	общий коллектор	—	проезды

**Условные обозначения линий градостроительного регулирования**

—	границы территории общего пользования	—	границы территории зеленых насаждений

ЛИНИИ ГРАДОСТРОИТЕЛЬНОГО РЕГУЛИРОВАНИЯ НАНЕСЕНЫ ПО СОСТОЯНИЮ НА 27.01.22.  

ЛИНИИ ГРАДОСТРОИТЕЛЬНОГО РЕГУЛИРОВАНИЯ НАНЕСЕНЫ ПО СОСТОЯНИЮ НА 27.01.22.  



В ГОЛУБЫХ ГРАНИЦАХ НА ПЕЧАТЬ ВЫВЕДЕН ЗАКАЗ N 34571-20/21. ВЫПОЛНЕННЫЙ ГБУ "МОСГОРГЕОТРЕСТ".

В ГОЛУБЫХ ГРАНИЦАХ НА ПЕЧАТЬ ВЫВЕДЕН ЗАКАЗ N 30454-21. ВЫПОЛНЕННЫЙ ГБУ "МОСГОРГЕОТРЕСТ".

Изм.	Кол.уч.	Лист	№ док.	Подпись	Дата	Наименование объекта	Разработчик	Состав	Лист	Листов
