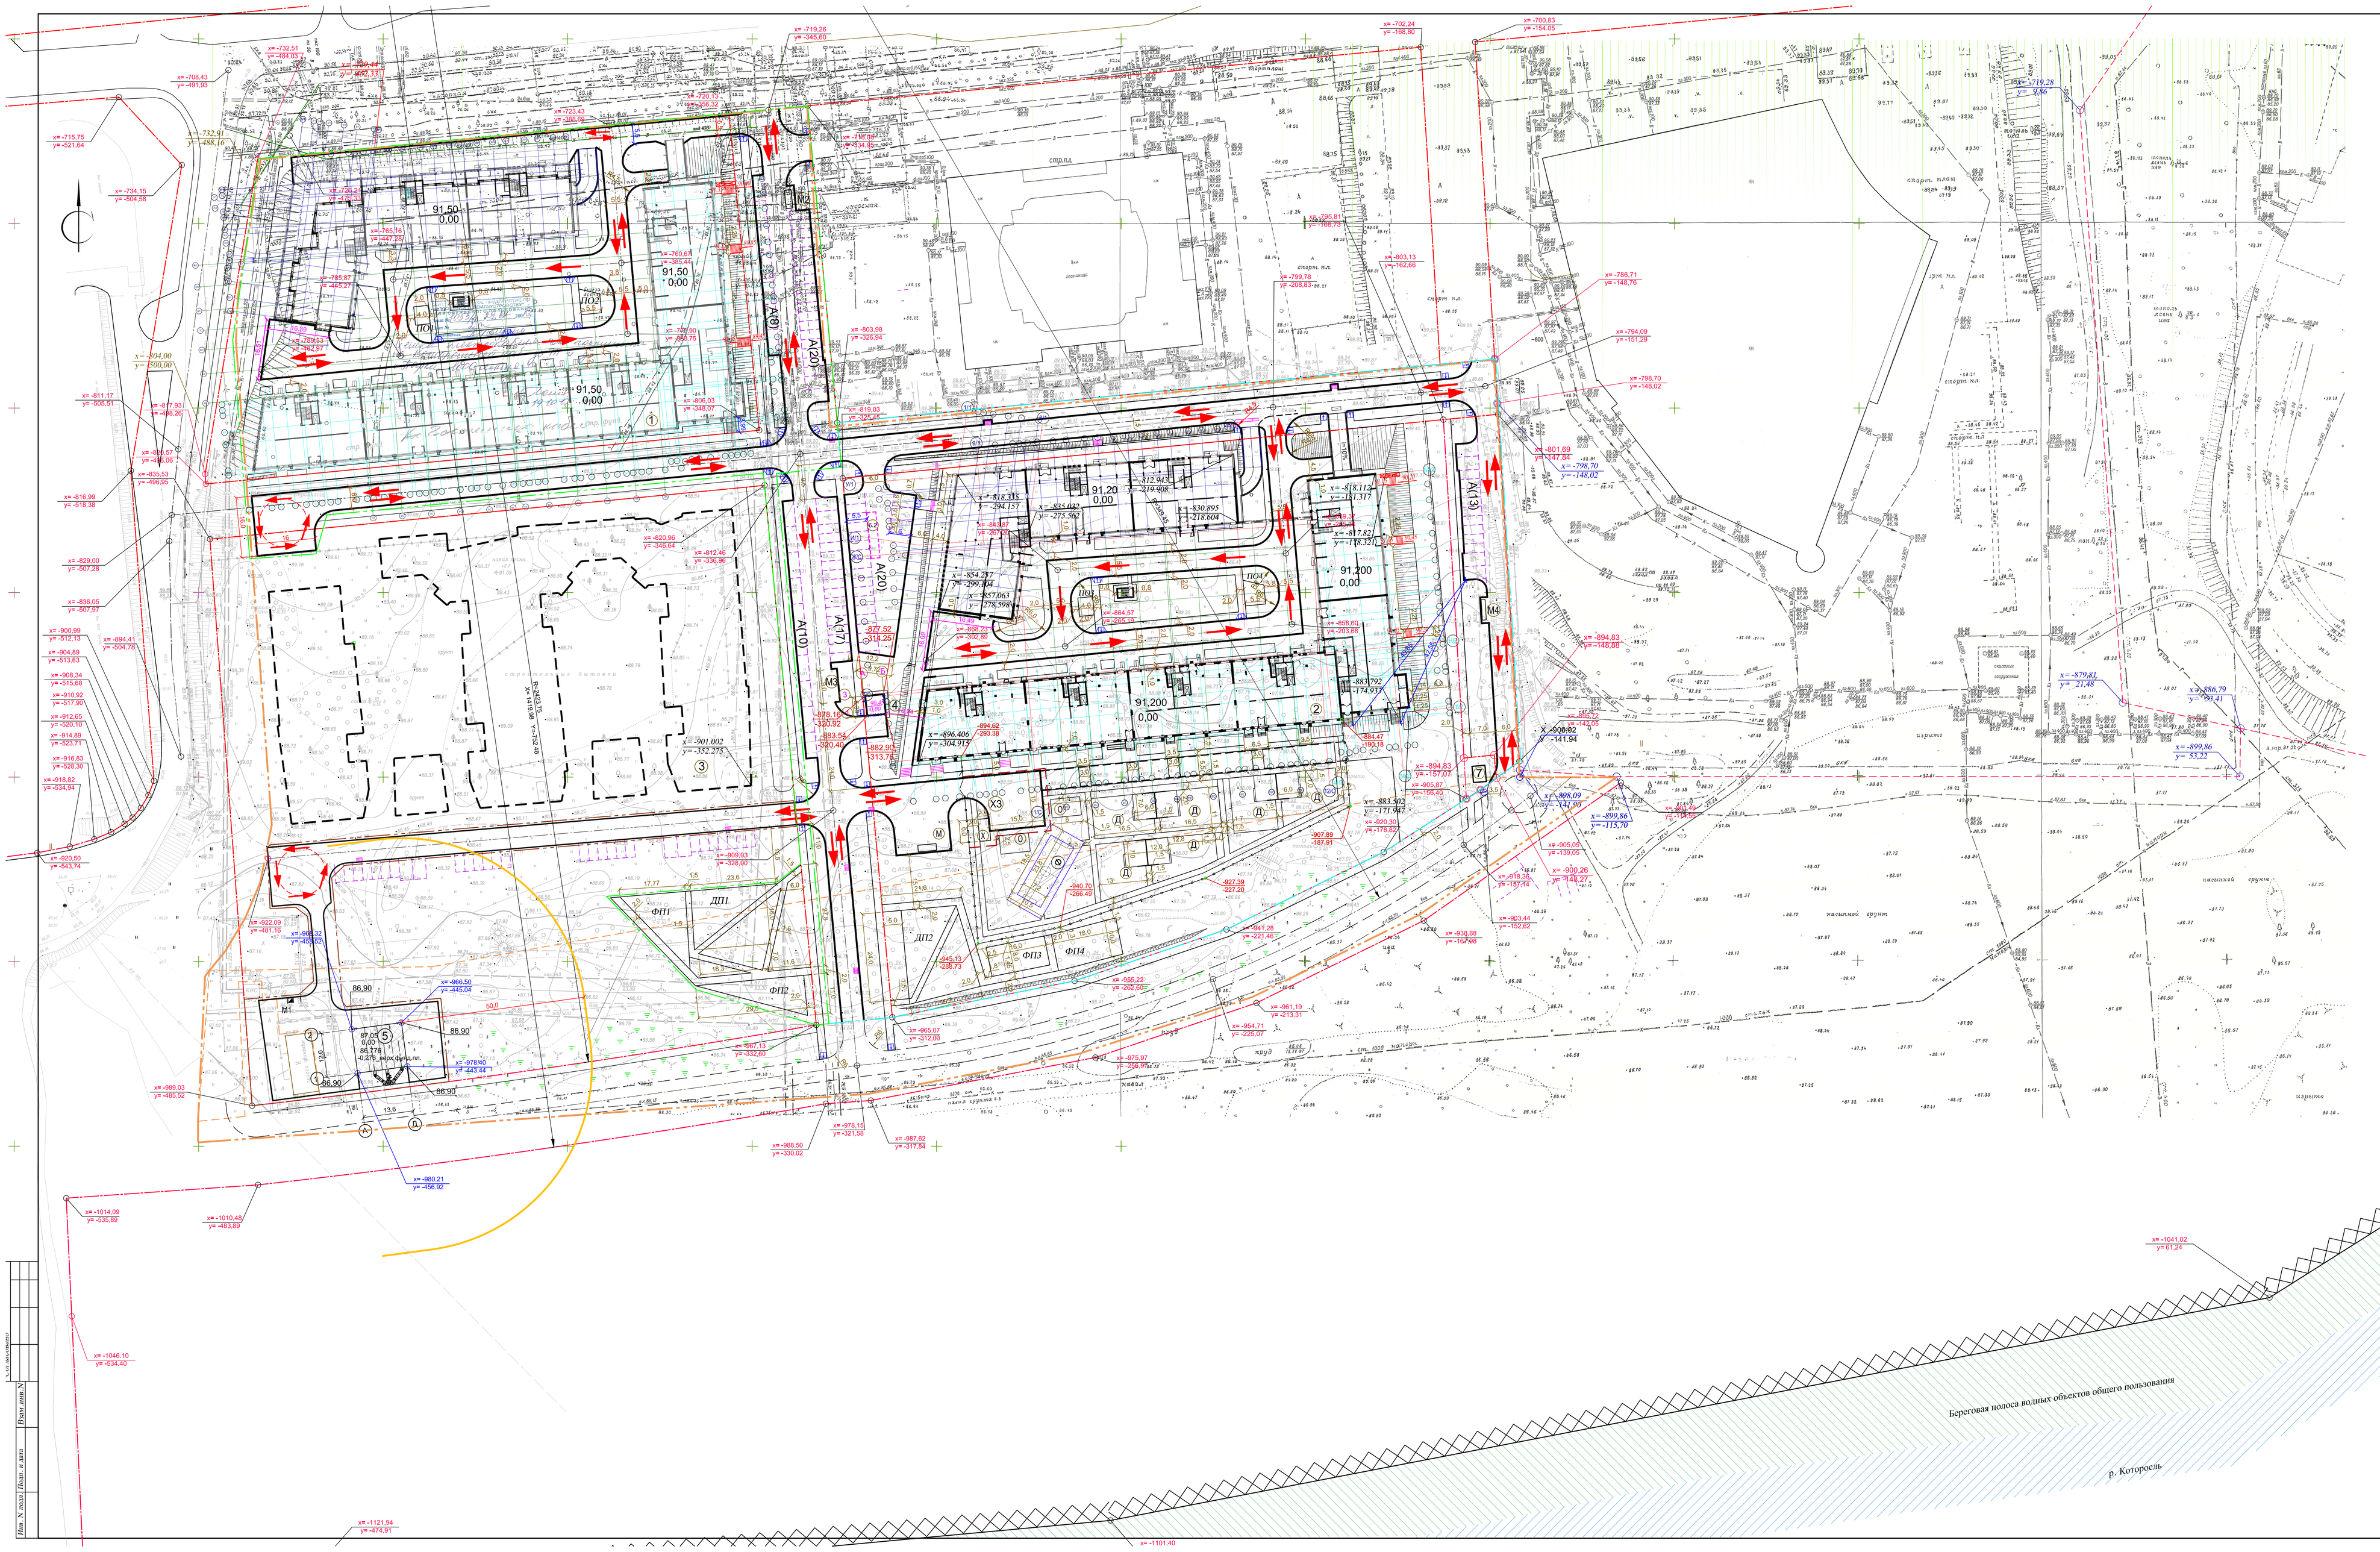

Экспликация зданий и сооружений

Лист	Наименование	Примечание
1	2 этап _Многоквартирный жилой дом (строение 1)	черт.марка АР
2	3 этап _Многоквартирный жилой дом (строение 2)	черт.марка АР
3	Многоквартирный жилой дом (строение 3)	перспектив.
4	Трансформаторная подстанция	проект.
5	1 этап _Котельная	проект.
6.2	Очистные сооружения дождевых вод Q=50л/с	проект.
7	Газораспределительный пункт	проект.
А	Стоянка для автотранспорта	проект.
М1-4	Площадка для сбора мусора	проект.
ДП1-2	Детские игровые площадки	проект.
ФП1-4	Физкультурные площадки	проект.
ПО1-4	Площадки для отдыха взрослых	проект.
ХЗ	Хозяйственная зона ДОУ	

Условные обозначения

Условные обозначения	Наименование
2К	Существующие здания
	Проектируемое здание
	Граница отведенного участка
	Граница зон действия публичных сервитутов
	Граница хозяйственной зоны ДОУ
	Существующие проезды
	Существующее ограждение
100,67 / 100,32	Существующие отметки земли
	Проектируемый проезд
	Бордюрный камень
	Проектируемое ограждение ДОУ
	Граница участка благоустройства I этапа строительства
	Граница участка благоустройства II этапа строительства
	Граница участка благоустройства III этапа строительства

1.Настоящий чертеж разработан на основании:
- Топографического плана участка в М1:500, выполненного ООО "Индекс-Пир" в 2011 году;

2. Система координат - местная.Система высот - Балтийская 1977 года.

3. Все размеры на чертежах даны в метрах.

4. Координаты привязки проектируемых зданий даны на пересечении строительных осей здания.

5. Ведомость чертежей основного комплекта см. лист 1 "Общие данные. Ситуационный план. М 1:5000".

						0362 - ГП	
изм.	кол.уч.	лист	N док.	подпись	дата	Комплекс многоквартирных жилых домов с нежилыми помещениями первого этажа,подземной автостоянкой, газовой котельной, встроенным детским садом и инженерными коммуникациями расположенный по адресу: г. Ярославль, Которосльная набережная, напротив домов 56, 58, 60, 62, 66.	
Гл.арх.	Кислова				07.06.16		
ГАП	Мишенькин				07.06.16	Комплекс многоквартирных жилых домов с нежилыми помещениями первого этажа,подземной автостоянкой, газовой котельной, встроенным детским садом	
Нконтр.	Добенская				07.06.16	Разбивочный план. М 1:500	Стадия: Р; Лист: 2; Листов:
						ПРОЕКТНЫЙ ИНСТИТУТ	

Формат А4(х1)700

Согласовано:

Взам. инв. N

Подп. и дата

Инв. N подл.