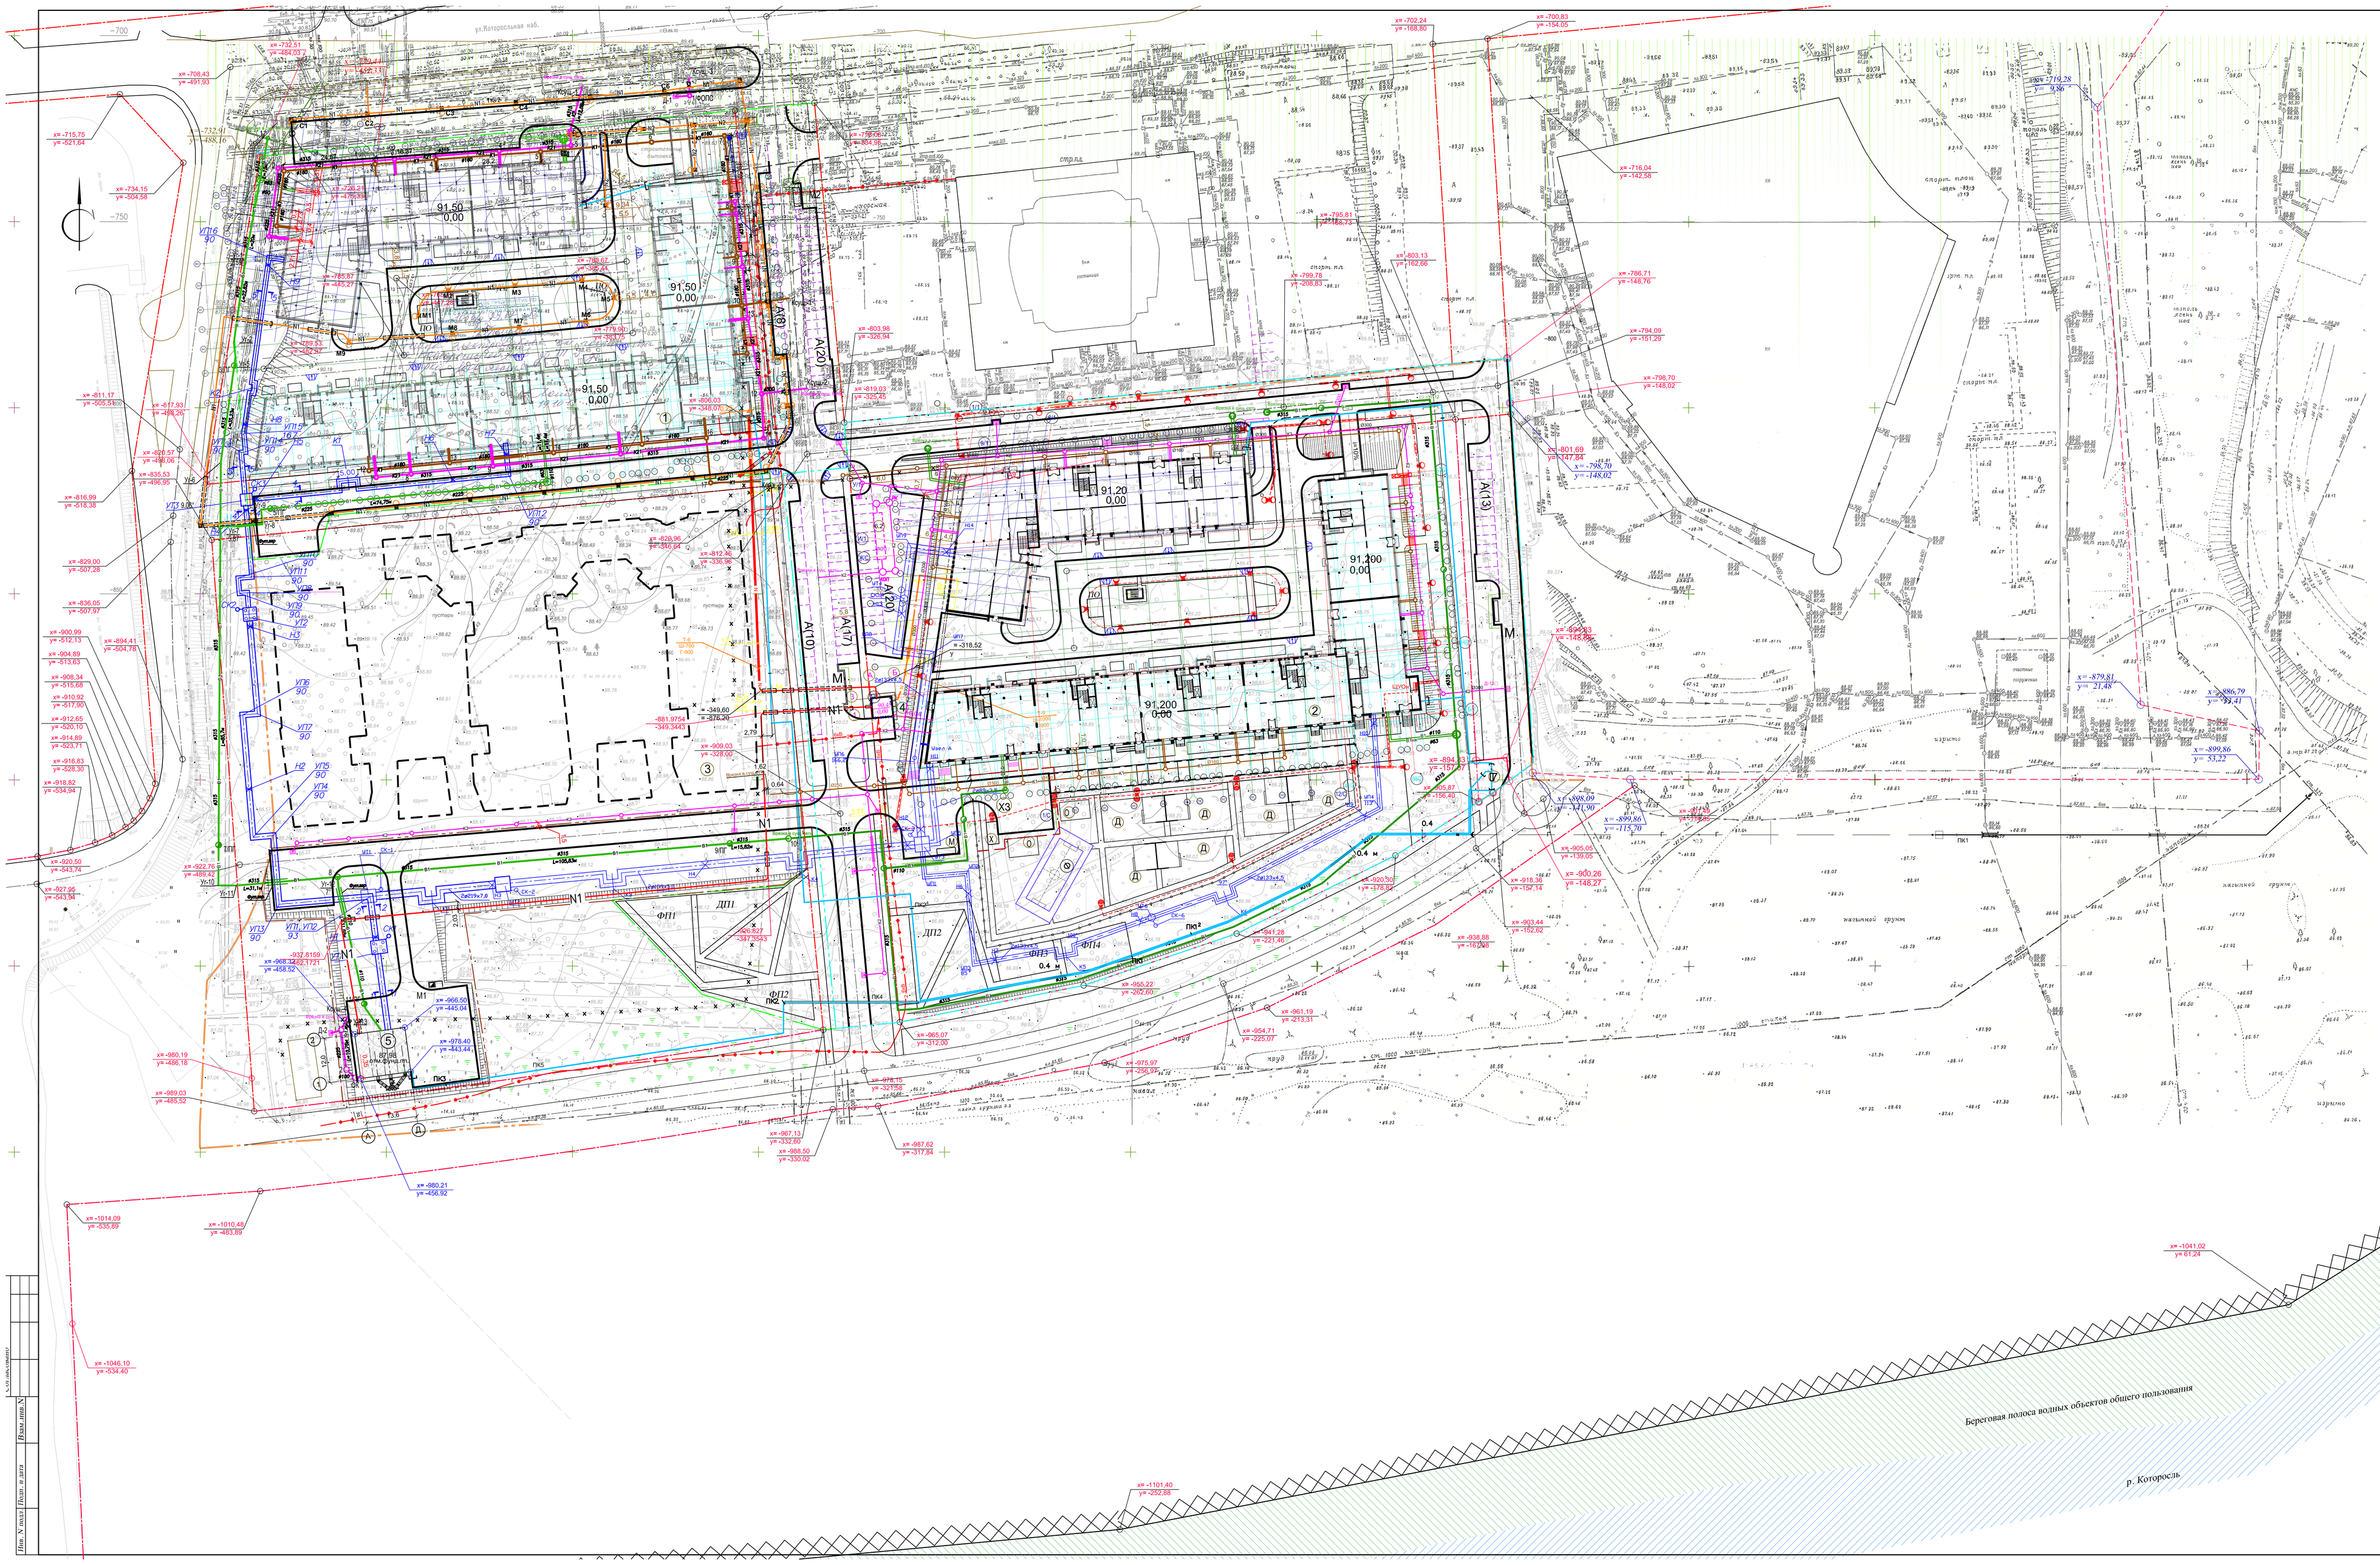


## Экспликация зданий и сооружений

| Лист | Наименование | Примечание |
|---|---|---|
| 1 | 2 этап _Многоквартирный жилой дом (строение 1) | черт.марки АР |
| 2 | 3 этап _Многоквартирный жилой дом (строение 2) | черт.марки АР |
| 3 | Многоквартирный жилой дом (строение 3) | перспектив. |
| 4 | Трансформаторная подстанция | проект. |
| 5 | 1 этап _Котельная | проект. |
| | | |
| 6.2 | Очистные сооружения дождевых вод Q=50л/с | проект. |
| 7 | Газораспределительный пункт | проект. |
| А | Стоянка для автотранспорта | проект. |
| М1-3 | Площадка для сбора мусора | проект. |
| ДП1-2 | Детские игровые площадки | проект. |
| ФП1-4 | Физкультурные площадки | проект. |
| ПО1-4 | Площадки для отдыха взрослых | проект. |
| Х3 | Хозяйственная зона ДОУ | проект. |

## Условные обозначения

| Условные обозначения | Наименование |
|---|---|
| ДС | Существующие здания |
| | Проектируемое здание |
| | Граница отведенного участка |
| | Граница хозяйственной зоны ДОУ |
| | Существующие проезды |
| | Существующее ограждение |
| 100,01 100,02 | Существующие отметки земли |
| | Проектируемый проезд |
| | Бордюрный камень |
| | Водоотводящий лоток (арт 04350 "Стандартпарк") |
| | Граница участка благоустройства I этапа строительства |
| | Граница участка благоустройства II этапа строительства |
| | Граница участка благоустройства III этапа строительства |
| | Существующие сети |
| | Существующий водопровод |
| | Существующая бытовая канализация |
| | Существующая ливневая канализация |
| Б | Пожарный гидрант |
| | Существующий газопровод |
| | Существующая теплотрасса |
| | Существующий электрокабель 0,4кВ |
| | Проектируемые сети |
| В1 | Проектируемый водопровод |
| К1 | Проектируемая бытовая канализация |
| К2 | Проектируемая ливневая канализация |
| | Проектируемый газопровод |
| | Проектируемый электрокабель |
| | Проектируемые опоры освещения |
| | Проектируемая теплотрасса |

1. Настоящий чертеж разработан на основании:
- Топографического плана участка в М 1:500, выполненного ООО "Индекс-Пир" в 2011 году;
2. Система координат - местная.Система высот - Балтийская 1977 года.
3. Все размеры на чертежах даны в метрах.
4. Координаты привязки проектируемых зданий даны на пересечении строительных осей здания.
5. Ведомость чертежей основного комплекта см. лист 1 "Общие данные. Ситуационный план. М 1:5000".

| | | | | | | | | | |
|---|---|---|---|---|---|---|---|---|---|
| | | | | | | | 0362 - ГП | | |
| Изм. | Кол.уч. | Лист | N док. | Подпись | Дата | | Комплекс многоквартирных жилых домов с нежилыми помещениями первого этажа,подземной автостоянкой, газовой котельной, встроенным детским садом и инженерными коммуникациями расположенный по адресу: г. Ярославль, Которосльная набережная, напротив домов 50, 58, 60, 62, 66. | | |
| Разраб | Кислова | | | | | | Комплекс многоквартирных жилых домов с нежилыми помещениями первого этажа,подземной автостоянкой, газовой котельной, встроенным детским садом | Стадия | Лист | Листов |
| ГАП | Мишонкина | | | | | 10.06.14 | | Р | 6 | |
| Н.контр. | Лобенская | | | | | 10.06.14 | Сводный план инженерных сетей. М 1:500 | ПРОЕКТ ПРОЕКТНЫЙ ИНСТИТУТ | | |

Инв. N подл. | Подп. и дата | Взам. инв. N