


Согласовано

Инв.№ подл.	Подп. и дата	Взам.инв.№

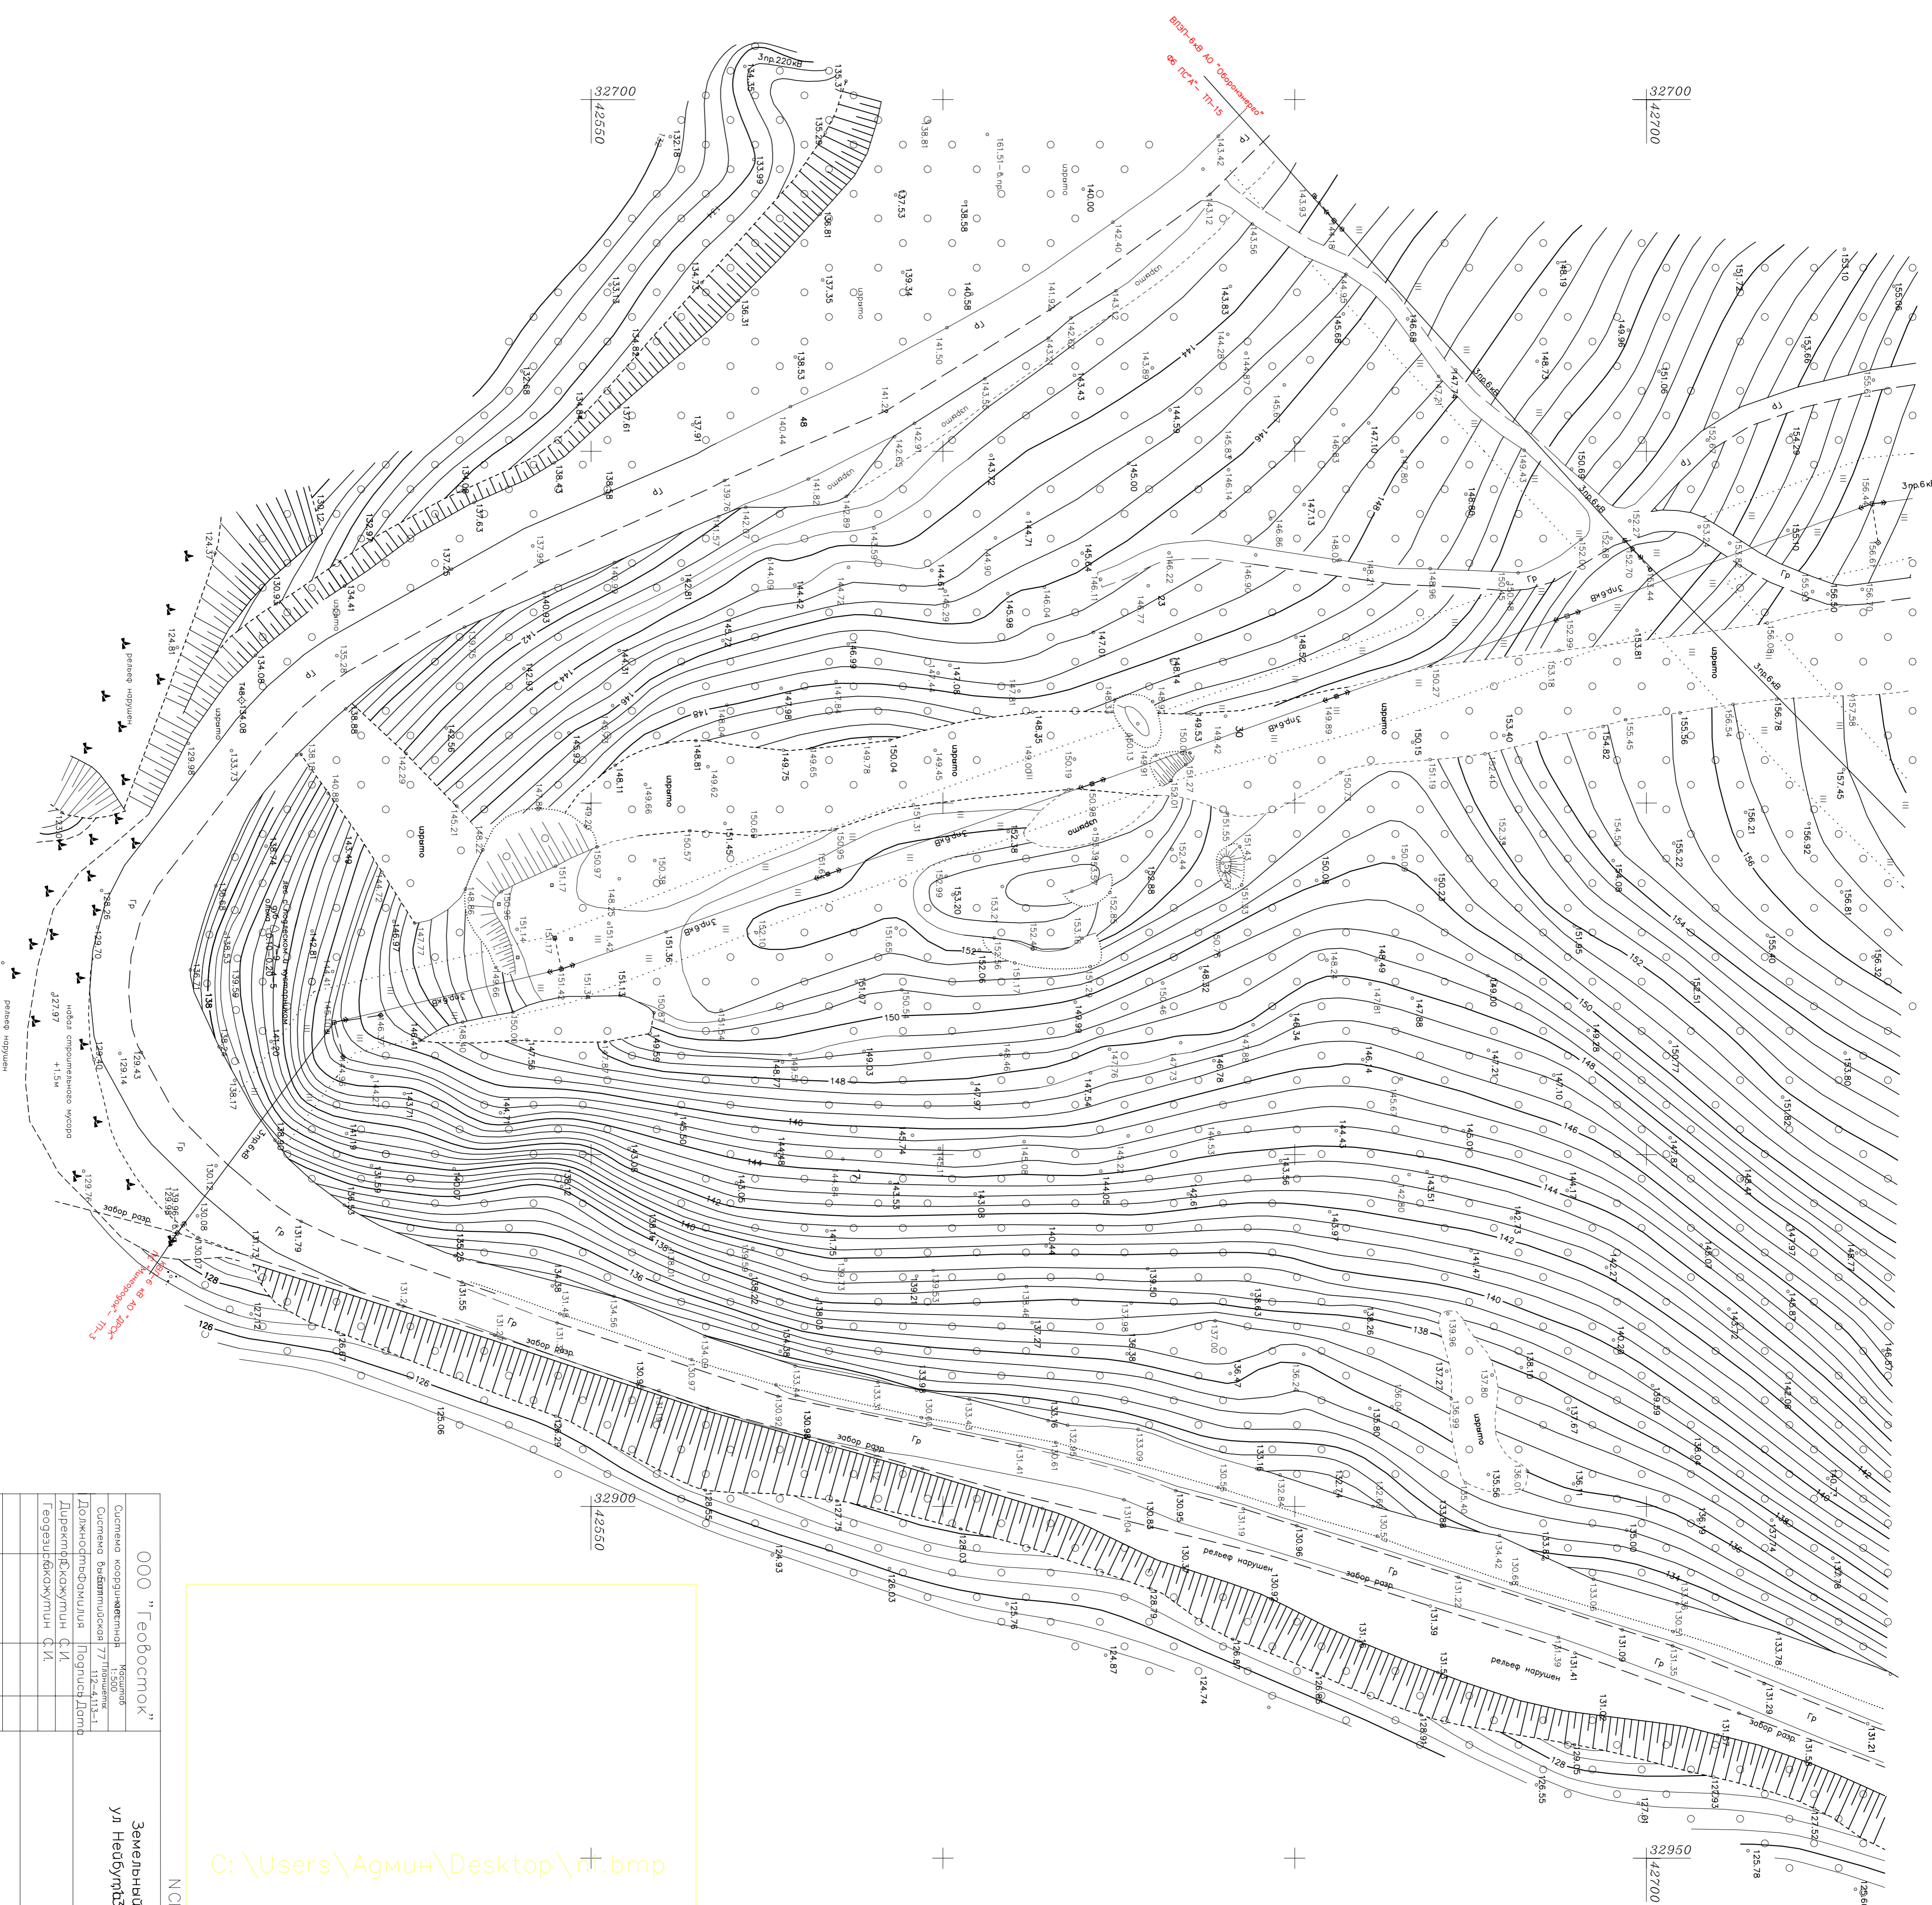

C:\Users\Agmun\Desktop\п. bmp

ООО "Геовосток"	
Система высот: Балтийская 77-метровая	


