ООО «СИЯ-проект»

ARCHITECTURE & ENGINEERING

Свидетельство № СРО-П-206-14032019 от 21 февраля 2020 года

«Многофункциональный жилой комплекс» корпуса 6, 7, 8, 9 с подземной автостоянкой по адресу: г. Москва, ул. Дубининская, вл. 59-69

Управляющий проектом: АО «МР Групп»

ПРОЕКТНАЯ ДОКУМЕНТАЦИЯ

(корректировка)

Раздел 10. Мероприятия по обеспечению доступа инвалидов

19-220-П-ОДИ

Том 10

Изм.	№ док	Подп.	Дата
1	23/П20		10.23

Москва 2023 г.

ООО «СИЯ-проект»

ARCHITECTURE & ENGINEERING

Свидетельство № СРО-П-206-14032019 от 21 февраля 2020 года

«Многофункциональный жилой комплекс» корпуса 6, 7, 8, 9 с подземной автостоянкой по адресу: г. Москва, ул. Дубининская, вл. 59-69

Управляющий проектом: АО «МР Групп»

ПРОЕКТНАЯ ДОКУМЕНТАЦИЯ

(корректировка)

Раздел 10. Мероприятия по обеспечению доступа инвалидов

19-220-П-ОДИ

Том 10

Директор фирмы Йылдыз А.

ГИП Йылдыз А.

Изм.	№ док	Подп.	Дата
1	23/П20		10.23

Москва 2023 г.

СОДЕРЖАНИЕ ТОМА

Обозначение	Наименование	Страница
19-220-П-ОДИ-С	Содержание тома	2
19-220-П-ОДИ	**Текстовая часть**	3-7
	Графическая часть:	
	Лист 1. Пути движения инвалидов по территории. 1 этап	8
	Лист 2. Пути движения инвалидов по территории. 2 этап	9
	Лист 3. Пути движения и эвакуации инвалидов по 1-му подземному этажу. 1 этап	10
	Лист 4. Пути движения и эвакуации инвалидов по 1-му подземному этажу. 2 этап	11
	Лист 5. Фрагмент плана 1-го этажа в осях 10.9-3.8/А.8-Е.8	12

Согласовано:

Инв. № дубл.

Подп. и дата

Инв. № подп

Изм.	Кол.уч.	Лист	№док	Подп.	Дата
Разраб.		Глущенко			
Пров.		Гражданкин			
ГИП		Йылдыз			

19-220-П-ОДИ-С

Содержание тома

Стадия	Лист	Листов
П	1	1

ЗИЯ-Проект»

№ Изм.	Параметр до внесения изменений	Параметр после внесения изменений	№ листа
1.1	Досуговый центр. в осях 10.9-3.8/А.8-Е.8, на отм -0.950	Изменение функционального назначения помещения с досугового центра на доступное для МГН (М1-М4) кафе на 70- мест с организацией набора помещений основного, вспомогательного и санитарно-бытового назначения , в т.ч. ПУИ и с/у для МГН в осях 10.9-3.8/А.8-Е.8 на отм -0.950.	Лист 5
1.2	Лестница в подпорной стене	Корректировкой предусмотрено добавление лестницы в подпорной стене напротив корпуса 6	Лист 2
1.3	Машиноместа без разделения на эксплуатацию	Предусмотрено 6 машиномест для МГН, в том числе: - машиноместа, эксплуатируемые в рамках 1-го этапа 3 м/м для МГН. - машиноместа, эксплуатируемые в рамках 1-го этапа 3м/м для МГН.	Лист 3, 4

Согласовано:

Инв. № дубл.

Подп. и дата

Инв. № подп

Изм.	Кол.уч.	Лист	№док	Подп.	Дата
1	-	Зам.	23/20П		10.23

19-220-П-ОДИ

Разраб.	Глущенко		10.23
Пров.	Гражданкин		10.23
ГИП	Йылдыз		10.23

Текстовая часть

Стадия	Лист	Листов
П	1	4

ООО «СИЯ-Проект»

ОГЛАВЛЕНИЕ

1. Перечень мероприятий по обеспечению доступа инвалидов к объекту 2
2. Обоснование принятых конструктивных, объемно-планировочных и иных технических решений, обеспечивающих безопасное перемещение инвалидов, а также их эвакуацию в случае пожара или стихийного бедствия 3
3. Описание проектных решений по обустройству рабочих мест инвалидов 3

1. ПЕРЕЧЕНЬ МЕРОПРИЯТИЙ ПО ОБЕСПЕЧЕНИЮ ДОСТУПА ИНВАЛИДОВ К ОБЪЕКТУ

Объект капитального строительства: Многофункциональный жилой комплекс. Корпуса 6, 7, 8, 9 с подземной автостоянкой.

Адрес: г. Москва, ул. Дубининская, вл. 59-69.

Корректировка проекта подразумевает введение этапов строительства.

Строительство и ввод в эксплуатацию предусмотреть в 2 этапа:

- 1 этап: подземная автостоянка в полном объеме, корпусы 8 и 9, стилобат между корпусами 8 и 9, благоустройство в рамках этапа.

- 2 этап: корпусы 6 и 7, стилобат между корпусами 6 и 8, благоустройство в рамках этапа.

Корректировкой предусмотрено добавление лестницы в подпорной стене перед корпусом 6, которая не предназначена для перемещения по ней МГН групп М1-М4.

1.2

Движение МГН групп М1-М4 предусмотрено через существующую застройку (1-я очередь строительства ввод в эксплуатацию №77-05-011402-2023 от 28.04.2023, получившая положительное заключение МОСГОСЭКСПЕРТИЗЫ от 30.12.2019 г.№77-1-1-3-039144-2019, МОСГОСЭКСПЕРТИЗЫ от 11.08.2021г. № 77-1-1-2- 044785-2021, МОСГОСЭКСПЕРТИЗЫ от 15.12.2022г. № 77-1-1-3-088791-2022.

Обеспечивается передвижение с первой очереди строительства вдоль корпуса 6, далее по пешеходной дорожке до корпуса 9.

Лестница перед Корпусом 6 не предусматривает движение МГН групп М1-М4.

Остальные проектные решения остались без изменений, в соответствии с ранее утвержденными положительными заключениями ГАУ «Мосгосэкспертизы» № 77-1-1-3-066086-2020 от 22.12.2020 года и №77-1-1-3-089282-2022 от 16.12.2022 года

2. ОБОСНОВАНИЕ ПРИНЯТЫХ КОНСТРУКТИВНЫХ, ОБЪЕМНО-ПЛАНИРОВОЧНЫХ И ИНЫХ ТЕХНИЧЕСКИХ РЕШЕНИЙ, ОБЕСПЕЧИВАЮЩИХ БЕЗОПАСНОЕ ПЕРЕМЕЩЕНИЕ ИНВАЛИДОВ, А ТАКЖЕ ИХ ЭВАКУАЦИЮ В СЛУЧАЕ ПОЖАРА ИЛИ СТИХИЙНОГО БЕДСТВИЯ

1.1

Корректировкой проектной документации предусматривается замена функционального назначения коммерческих помещений на первом этаже в корпусе 8. Вместо досугового центра предусмотрено кафе на 70 посадочных мест, доступных для МГН.

В помещении кафе на 70 посадочных мест предусмотрено одно посадочное место (нормативное количество мест для МГН (5%), что составляет 1 место) для инвалидов группы мобильности М1-М4. Обслуживание МГН осуществляется персоналом предприятия питания (официантом) п. 7.4.5 СП 59.13330.2012)).

Предусмотрен доступный санузел для МГН с размерами не менее 1650х2200мм, с шириной дверного прохода 0,9 м, с организацией места для инвалидной коляски сбоку от унитаза не менее 0,8 м , и радиусом разворота не менее 1.4 м. В санузле предусмотрены также крючки для одежды, костылей и других принадлежностей. Из санузла обеспечена двусторонняя связь со службой охраны. Двери санузла открываются наружу.

Входные двери в кафе имеют ширину в свету не менее 1,2 м (п. 5.1.4 СП 59.13330.2012).

Остальные проектные решения остались без изменений, в соответствии с ранее утвержденными положительными заключениями ГАУ «Мосгосэкспертизы» № 77-1-1-3-066086 2020 от 22.12.2020 года и №77-1-1-3-089282-2022 от 16.12.2022 года

1.3

Предусмотрено общее количество временных машиномест в подземной автостоянке для МГН 6 шт.

Машиноместа, эксплуатируемые в рамках 1-го этапа для МГН - 3 шт.

Машиноместа, эксплуатируемые в рамках 2-го этапа для МГН - 3 шт.

Парковка осуществляется при помощи службы парковщиков.

3. ОПИСАНИЕ ПРОЕКТНЫХ РЕШЕНИЙ ПО ОБУСТРОЙСТВУ РАБОЧИХ МЕСТ ИНВАЛИДОВ

Проектные решения остались без изменений, в соответствии с ранее утвержденными положительными заключениями ГАУ «Мосгосэкспертизы» № 77-1-1-3-066086-2020 от 22.12.2020 года и №77-1-1-3-089282-2022 от 16.12.2022 года.

Условные обозначения:

- Общая граница участков проектирования
- Граница участков перспективной территории строите.
- Граница согласно договора аренды N М-05-509671
- Проектируемое ограждение территории
- Проектируемый шумозащитный экран
- Проектируемые подпорные стены
- Место посадки-высадки МГН
- Съезд с тротуара
- Тактильная плитка, ГОСТ Р 52875-2007
- Входы в жилую часть, доступные МГН
- Входы в общественную часть, доступные МГН
- Эвакуационные выходы из общественной части, доступные МГН
- Основные пути движения МГН групп М1-М4 по территории
- Граница этапа 1
- Граница этапа 2

ФРАГМЕНТ ПОНИЖЕНИЯ ТРОТУАРА С РАСКЛАДКОЙ ТАКТИЛЬНОЙ ПЛИТКИ

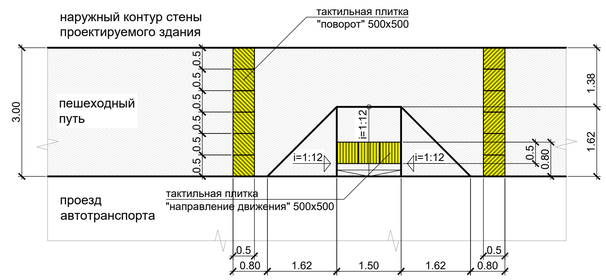

Съезд с тротуара на проезжую часть улицы

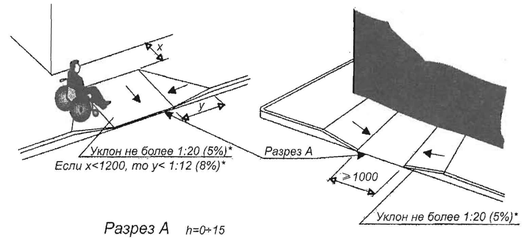

Разрез А *h=0÷15*

Дорожка на участке

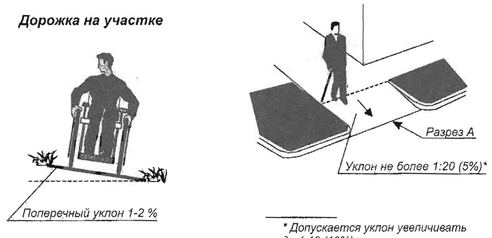

** Допускается уклон увеличивать до 1:10 (10%) в стесненных условиях.*

ЭКСПЛИКАЦИЯ ЗДАНИЙ И СООРУЖЕНИЙ

номер на плане	Наименование	Примечание
8	Корпус 8	Проект.
9	Корпус 9	Проект.
10	ДГУ	Проект.

						19-220-П-ОДИ		
1	1	Зам.	23/20П		10.23	Многофункциональный жилой комплекс. Корпуса 6, 7, 8, 9 с подземной автостоянкой по адресу: г. Москва, ул. Дубининская, вл. 59-69		
ИЗМ.	КОЛ.УЧ.	ЛИСТ.	№ ДОК.	ПОДПИСЬ	ДАТА			
ГАП		М.ОСТРОУХОВА			10.23	Мероприятия по обеспечению доступа инвалидов	СТАДИЯ	ЛИСТ	ЛИСТОВ
ГИП		А.ЙЫЛДЫЗ			10.23		П	1	
ПРОВЕРИЛ		А.ГРАЖДАНКИН			10.23				
ВЫПОЛНИЛ		А.ГЛЯЩЕНКО			10.23	Пути движения инвалидов. 1 этап	ООО "СИЯ-ПРОЕКТ"		
Н.КОНТРОЛЬ		Н.АЖИКУЛОВ			10.23				

10.03.2024 16:41:07

А2

Согласовано

Взам. инв. №

Подп. и дата

Инв. № подл.

Условные обозначения:

- Общая граница участков проектирования
- Граница участков перспективной территории строите.
- Граница согласно договора аренды N М-05-509671
- Проектируемое ограждение территории
- Проектируемый шумозащитный экран
- Проектируемые подпорные стены
- Место посадки-высадки МГН
- Съезд с тротуара
- Тактильная плитка, ГОСТ Р 52875-2007
- Входы в жилую часть, доступные МГН
- Входы в общественную часть, доступные МГН
- Эвакуационные выходы из общественной части, доступные МГН
- Основные пути движения МГН групп М1-М4 по территории
- Граница этапа 1
- Граница этапа 2

ФРАГМЕНТ ПОНИЖЕНИЯ ТРОТУАРА С РАСКЛАДКОЙ ТАКТИЛЬНОЙ ПЛИТКИ

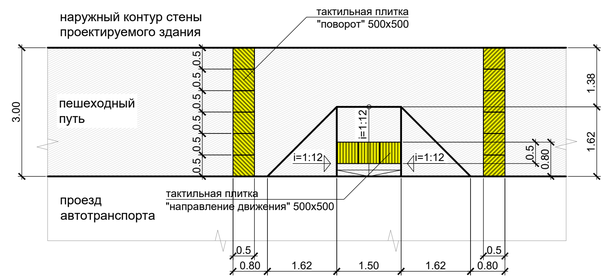

Съезд с тротуара на проезжую часть улицы

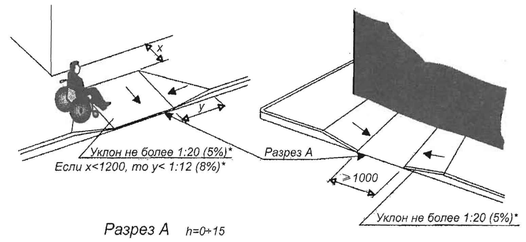

Разрез А *h=0÷15*

Дорожка на участке

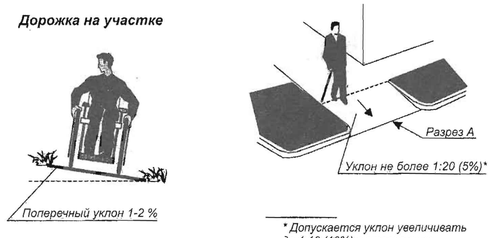

** Допускается уклон увеличивать до 1:10 (10%) в стесненных условиях.*

ЭКСПЛИКАЦИЯ ЗДАНИЙ И СООРУЖЕНИЙ

номер на плане	Наименование	Примечание
6	Корпус 6	Проект.
7	Корпус 7	Проект.
8	Корпус 8	Сущ.
9	Корпус 9	Сущ.
10	ДГУ	Сущ.

1	1	Зам.	23/20П		10.23	19-220-П-ОДИ		
изм.	кол.уч.	лист.	№ док.	подпись	дата	Многофункциональный жилой комплекс. Корпуса 6, 7, 8, 9 с подземной автостоянкой по адресу: г. Москва, ул. Дубининская, вл. 59-69		
ГАП		М.ОСТРОУХОВА			10.23	Мероприятия по обеспечению доступа инвалидов	стадия	лист	листов
ГИП		А.ЙЫЛДЫЗ			10.23		П	2	
ПРОВЕРИЛ		А.ГРАЖДАНКИН			10.23				
ВЫПОЛНИЛ		А.ГЛЯЩЕНКО			10.23	Пути движения инвалидов. 2 этап	SIYA ООО "СИЯ-ПРОЕКТ"		
Н.КОНТРОЛЬ		Н.АЖИКУЛОВ			10.23				

10.03.2024 14:48:54

Формат А2

Согласовано

Взам. инв. №

Подп. и дата

Инв. № подл.

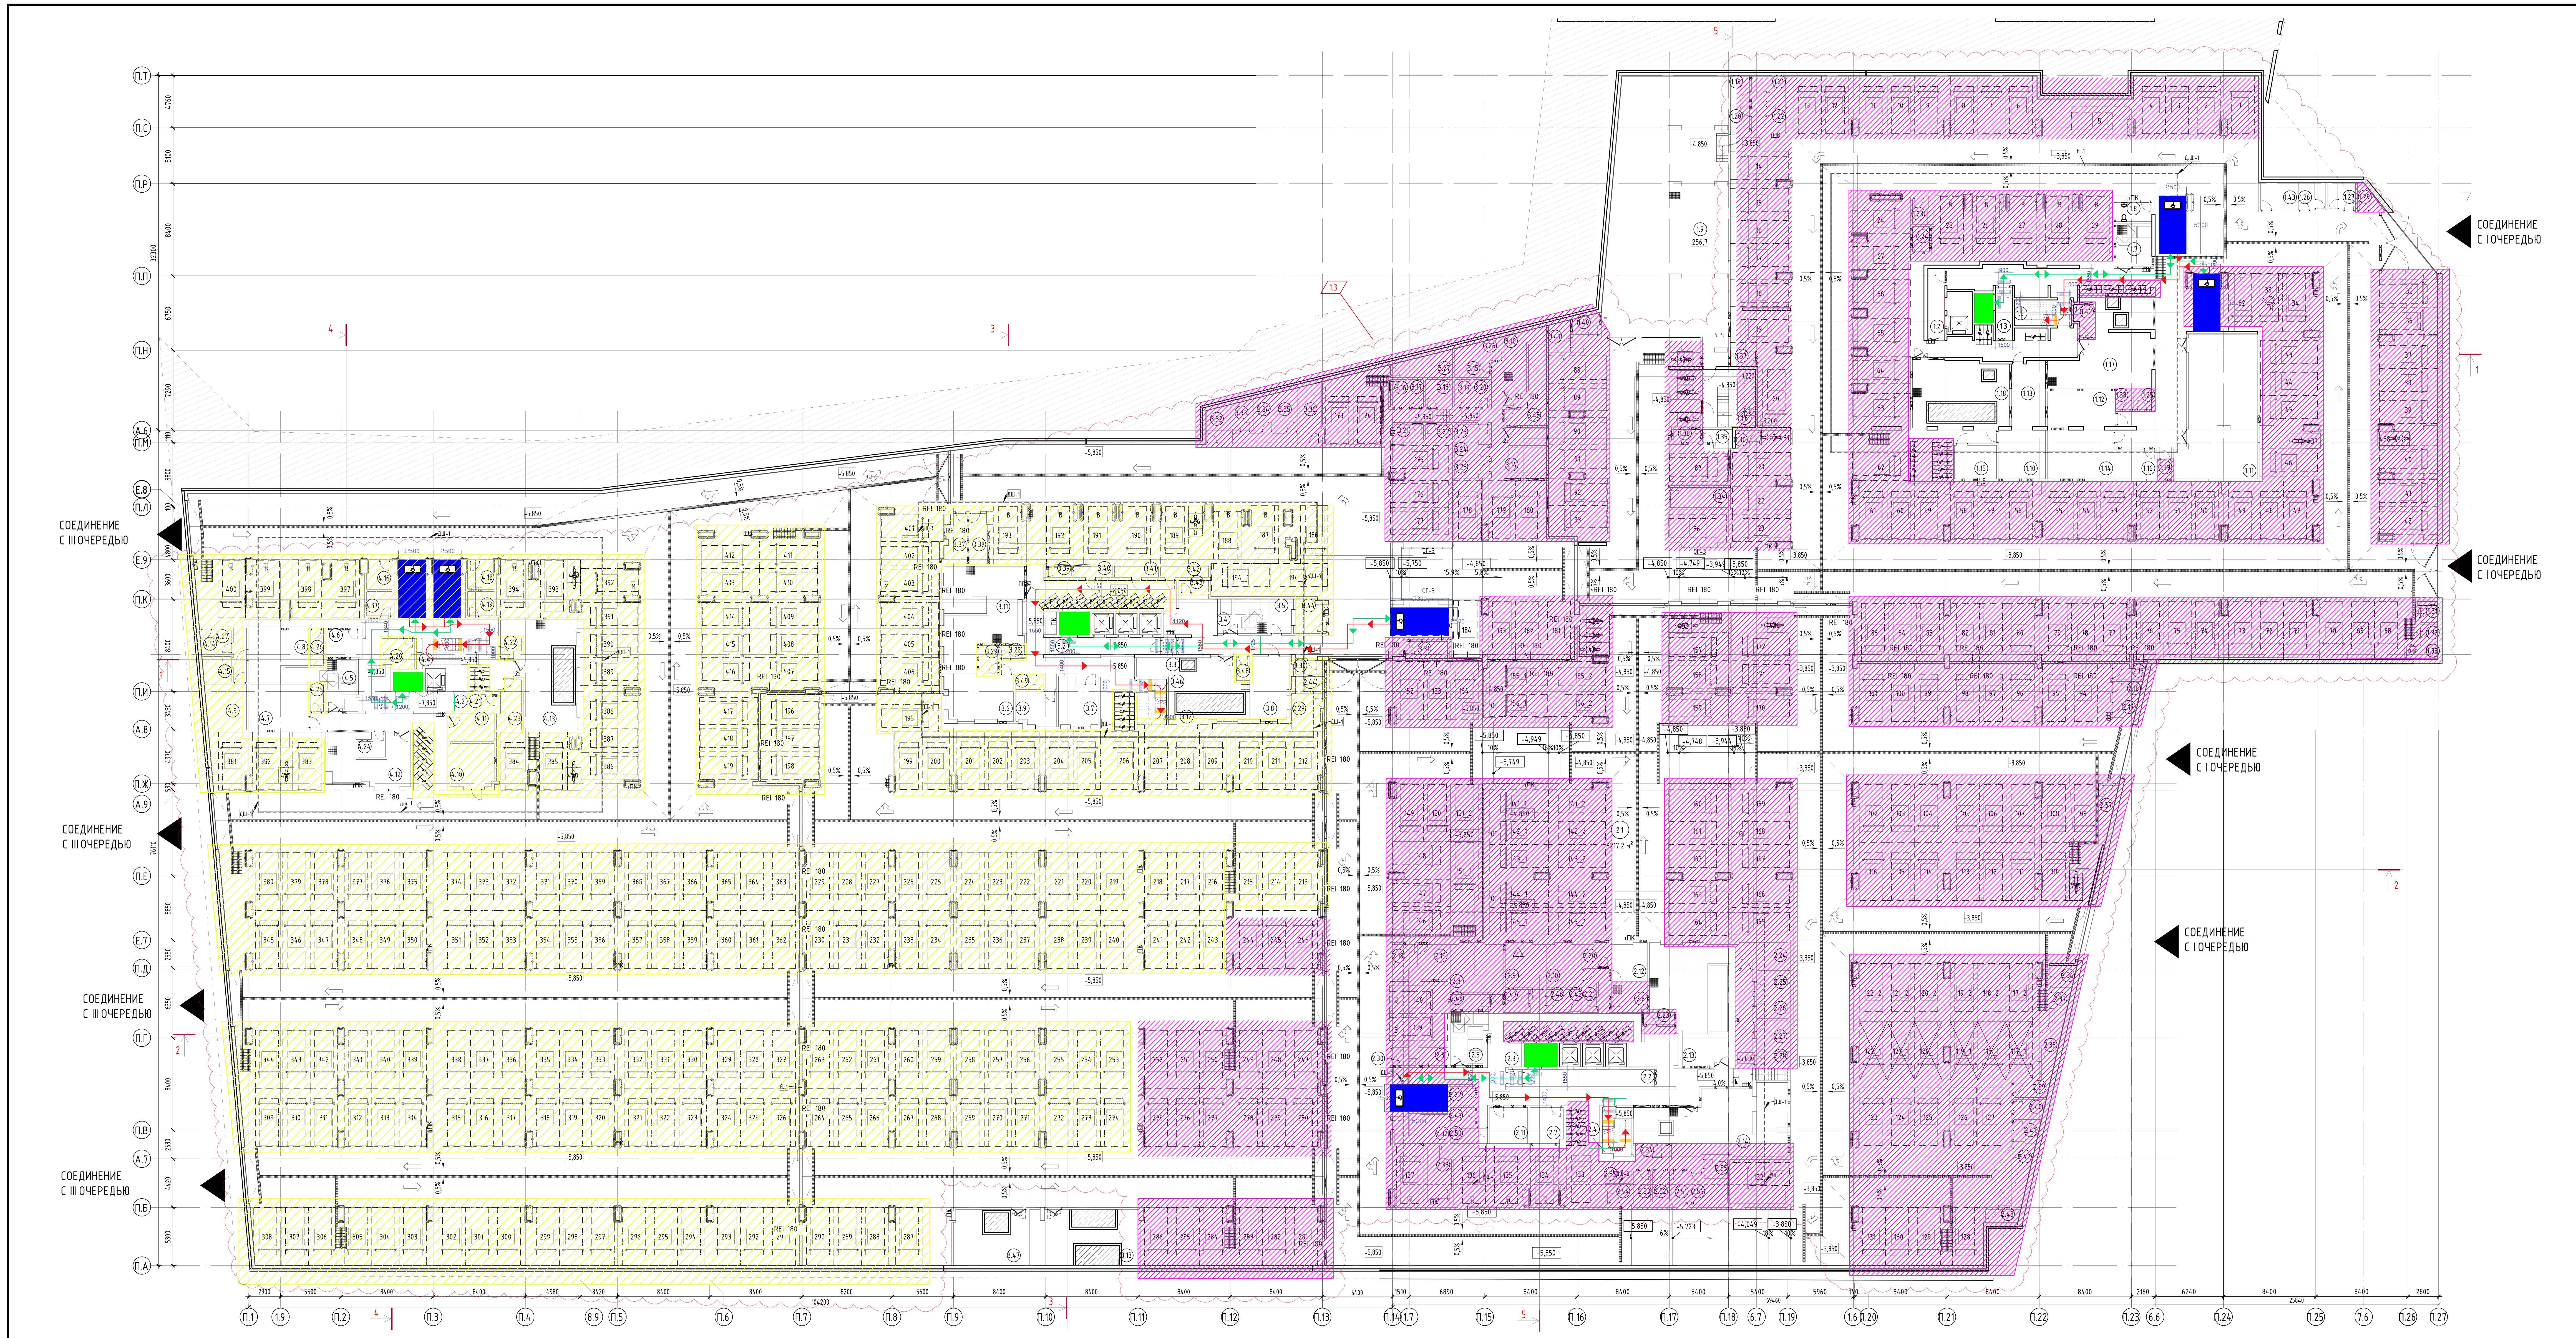

СОЕДИНЕНИЕ С I ОЧЕРЕДЬЮ

СОЕДИНЕНИЕ С III ОЧЕРЕДЬЮ

ЭКСПЛИКАЦИЯ ПОМЕЩЕНИЙ А (АР0.1) копия 1			
№ ПОМ.	НАИМЕНОВАНИЕ	ПЛОЩАДЬ,М2	КАТ.
ЧАСТЬ ПОЖАРНОГО ОТСЕКА №1			
1.1	ПОМЕЩЕНИЕ АВТОСТОЯНКИ	2901,50 м²	В2
1.2	ЛИФТОВЫЙ ХОЛЛ (ТАМБУР-ШЛЮЗ)	9,58 м²	
1.3	ЛИФТОВЫЙ ХОЛЛ (ТАМБУР-ШЛЮЗ)	6,90 м²	
1.5	ЛЕСТНИЧНАЯ КЛЕТКА	11,85 м²	
1.6	ЛЕСТНИЧНАЯ КЛЕТКА	24,33 м²	
1.7	ПОМЕЩЕНИЕ СБОРА МУСОРА	12,58 м²	В2
1.8	САН. УЗЕЛ+ПОМЕЩЕНИЕ УБОРОЧНОГО ИНВЕНТАРЯ	5,40 м²	В4
1.9	ИНДИВИДУАЛЬНЫЙ ТЕПЛОВОЙ ПУНКТ	256,66 м²	Д
1.10	ЭЛЕКТРОЩИТОВАЯ РЩ ДГУ	18,60 м²	В2
1.11	ГЛАВНЫЙ РАСПРЕДЕЛИТЕЛЬНЫЙ	85,49 м²	В3
1.12	ЭЛЕКТРОЩИТОВАЯ ЖИЛЬЯ (П01)	20,17 м²	В2
1.13	ЭЛЕКТРОЩИТОВАЯ ЖИЛЬЯ (П02)	17,93 м²	В3
1.14	ЭЛЕКТРОЩИТОВАЯ АВТОСТОЯНКИ	26,08 м²	В2
1.15	ЭЛЕКТРОЩИТОВАЯ АРЕНДЫ	11,50 м²	В2
1.16	КРОССОВАЯ	10,11 м²	В2
1.17	ВЕНТКАМЕРА ПРИТОЧНО-ВЫТЯЖНАЯ	53,21 м²	В2
1.18	ВЕНТКАМЕРА ПРИТОЧНАЯ	38,27 м²	Д
1.19	КЛАДОВАЯ	4,20 м²	В2
1.20	КЛАДОВАЯ	4,40 м²	В2
1.21	КЛАДОВАЯ	4,10 м²	В2
1.22	КЛАДОВАЯ	4,10 м²	В2
1.23	КЛАДОВАЯ	3,00 м²	В2
1.24	КЛАДОВАЯ	3,50 м²	В2
1.25	КЛАДОВАЯ	2,40 м²	В2
1.26	ГАРДЕРОБ С ДУШЕВОЙ (СЛУЖБА ЭКСПЛУАТАЦИИ)	6,23 м²	
1.27	ГАРДЕРОБ С ДУШЕВОЙ (СЛУЖБА ЭКСПЛУАТАЦИИ)	6,23 м²	
1.29	КЛАДОВАЯ	3,40 м²	В2
1.30	КЛАДОВАЯ	2,80 м²	В2
1.31	КЛАДОВАЯ	2,40 м²	В2
1.32	КЛАДОВАЯ	2,70 м²	В2
1.33	КЛАДОВАЯ	3,50 м²	В2
1.34	КЛАДОВАЯ	9,50 м²	В2
1.35	КЛАДОВАЯ	3,50 м²	В2
1.36	КЛАДОВАЯ	2,60 м²	В2
1.37	КЛАДОВАЯ	3,40 м²	В2
1.38	КЛАДОВАЯ	2,40 м²	В2
1.39	КЛАДОВАЯ	1,80 м²	В2
1.40	КЛАДОВАЯ	4,10 м²	В2
1.41	КЛАДОВАЯ	4,90 м²	В2
1.42	КЛАДОВАЯ	4,60 м²	В2
1.43	ПОМЕЩЕНИЕ ПАРКОВЩИКОВ (СЛУЖБА ЭКСПЛУАТАЦИИ)	8,09 м²	
		3609,81 м²	
ЧАСТЬ ПОЖАРНОГО ОТСЕКА №2			
2.1	ПОМЕЩЕНИЕ АВТОСТОЯНКИ	3217,21 м²	В2
2.2	ЛИФТОВЫЙ ХОЛЛ	17,91 м²	
2.3	ТАМБУР-ШЛЮЗ	1,97 м²	
2.4	ЛЕСТНИЧНАЯ КЛЕТКА	11,16 м²	
2.5	ПОМЕЩЕНИЕ СБОРА МУСОРА	15,34 м²	В2
2.6	ПОМЕЩЕНИЕ УБОРОЧНОГО ИНВЕНТАРЯ	7,37 м²	В4
2.7	ПОМЕЩЕНИЕ УБОРОЧНОЙ ТЕХНИКИ	9,71 м²	В2
2.8	ЭЛЕКТРОЩИТОВАЯ ЖИЛЬЯ (П01)	21,12 м²	В2
2.9	ЭЛЕКТРОЩИТОВАЯ АРЕНДЫ	13,94 м²	В2
2.10	ЭЛЕКТРОЩИТОВАЯ АВТОСТОЯНКИ	12,64 м²	В2
2.11	КРОССОВАЯ	11,13 м²	В2
2.12	КРОССОВАЯ АВТОСТОЯНКИ	11,15 м²	В2
2.13	ВЕНТКАМЕРА ПРИТОЧНАЯ	73,53 м²	Д
2.14	ВЕНТКАМЕРА ПРИТОЧНО-ВЫТЯЖНАЯ	70,40 м²	В2
2.15	КЛАДОВАЯ	4,00 м²	В2
2.16	КЛАДОВАЯ	4,10 м²	В2
2.17	КЛАДОВАЯ	3,50 м²	В2
2.18	КЛАДОВАЯ	6,00 м²	В2
2.19	КЛАДОВАЯ	8,50 м²	В2
2.20	КЛАДОВАЯ	4,70 м²	В2
2.21	КЛАДОВАЯ	2,60 м²	В2
2.22	КЛАДОВАЯ	3,90 м²	В2
2.23	КЛАДОВАЯ	2,90 м²	В2
2.24	КЛАДОВАЯ	9,80 м²	В2
2.25	КЛАДОВАЯ	6,00 м²	В2
2.26	КЛАДОВАЯ	6,30 м²	В2
2.27	КЛАДОВАЯ	7,00 м²	В2
2.28	КЛАДОВАЯ	4,30 м²	В2
2.29	КЛАДОВАЯ	8,60 м²	В2
2.30	КЛАДОВАЯ	2,90 м²	В2
2.31	КЛАДОВАЯ	4,50 м²	В2
2.32	КЛАДОВАЯ	9,20 м²	В2
2.33	КЛАДОВАЯ	8,10 м²	В2
2.34	КЛАДОВАЯ	2,70 м²	В2
2.35	КЛАДОВАЯ	3,80 м²	В2
2.36	КЛАДОВАЯ	4,10 м²	В2
2.37	КЛАДОВАЯ	4,00 м²	В2
2.38	КЛАДОВАЯ	7,80 м²	В2
2.39	КЛАДОВАЯ	4,50 м²	В2
2.40	КЛАДОВАЯ	4,50 м²	В2
2.41	КЛАДОВАЯ	4,70 м²	В2
2.42	КЛАДОВАЯ	7,70 м²	В2
2.43	КЛАДОВАЯ	4,00 м²	В2
2.44	КЛАДОВАЯ	4,20 м²	В2
2.45	КЛАДОВАЯ	2,70 м²	В2
2.46	КЛАДОВАЯ	2,70 м²	В2
2.47	КЛАДОВАЯ	3,20 м²	В2
2.48	КЛАДОВАЯ	4,80 м²	В2
2.49	КЛАДОВАЯ	3,70 м²	В2
2.50	КЛАДОВАЯ	4,60 м²	В2
2.51	КЛАДОВАЯ	4,30 м²	В2
2.52	КЛАДОВАЯ	4,40 м²	В2
2.53	КЛАДОВАЯ	4,30 м²	В2
2.54	КЛАДОВАЯ	2,80 м²	В2
2.55	КЛАДОВАЯ	3,00 м²	В2
2.56	КЛАДОВАЯ	6,00 м²	В2
2.57	НЕЖИЛОЕ ПОМЕЩЕНИЕ (СЛУЖБА ЭКСПЛУАТАЦИИ)	3,56 м²	
		3703,32 м²	
ЧАСТЬ ПОЖАРНОГО ОТСЕКА №3			
3.1	ПОМЕЩЕНИЕ АВТОСТОЯНКИ	3235,23 м²	В2
3.2	ЛИФТОВЫЙ ХОЛЛ	15,38 м²	
3.3	ТАМБУР-ШЛЮЗ	1,87 м²	
3.4	ПОМЕЩЕНИЕ СБОРА МУСОРА	14,60 м²	В2
3.5	ПОМЕЩЕНИЕ УБОРОЧНОГО ИНВЕНТАРЯ	6,11 м²	В4
3.6	ЭЛЕКТРОЩИТОВАЯ АВТОСТОЯНКИ	24,73 м²	В2
3.7	ЭЛЕКТРОЩИТОВАЯ АРЕНДЫ	14,47 м²	В2
3.8	ЭЛЕКТРОЩИТОВАЯ ЖИЛЬЯ (П01)	20,04 м²	В2
3.9	КРОССОВАЯ	10,99 м²	В2
3.10	ВЕНТКАМЕРА ПРИТОЧНО-ВЫТЯЖНАЯ ИТП	26,23 м²	Д
3.11	ВЕНТКАМЕРА ПРИТОЧНО-ВЫТЯЖНАЯ	50,46 м²	В2
3.12	ВЕНТКАМЕРА ПРИТОЧНАЯ	45,89 м²	Д
3.13	ВЕНТКАМЕРА ВЫТЯЖНАЯ	50,60 м²	В2
3.14	ВЕНТКАМЕРА ДЫМОУДАЛЕНИЯ	17,47 м²	В2
3.15	КЛАДОВАЯ	4,40 м²	В2
3.16	КЛАДОВАЯ	3,50 м²	В2
3.17	КЛАДОВАЯ	3,50 м²	В2
3.18	КЛАДОВАЯ	6,10 м²	В2
3.19	КЛАДОВАЯ	3,70 м²	В2
3.20	КЛАДОВАЯ	3,70 м²	В2
3.21	КЛАДОВАЯ	3,50 м²	В2
3.22	КЛАДОВАЯ	3,40 м²	В2
3.23	КЛАДОВАЯ	4,40 м²	В2
3.24	КЛАДОВАЯ	4,30 м²	В2
3.25	КЛАДОВАЯ	4,30 м²	В2
3.26	КЛАДОВАЯ	6,50 м²	В2
3.27	КЛАДОВАЯ	10,40 м²	В2
3.28	КЛАДОВАЯ	2,50 м²	В2
3.29	КЛАДОВАЯ	4,40 м²	В2
3.30	КЛАДОВАЯ	3,20 м²	В2
3.31	КЛАДОВАЯ	5,90 м²	В2
3.32	КЛАДОВАЯ	6,10 м²	В2
3.33	КЛАДОВАЯ	4,90 м²	В2
3.34	КЛАДОВАЯ	5,60 м²	В2
3.35	КЛАДОВАЯ	7,50 м²	В2
3.36	КЛАДОВАЯ	9,60 м²	В2
3.37	КЛАДОВАЯ	8,60 м²	В2
3.38	КЛАДОВАЯ	7,60 м²	В2
3.39	КЛАДОВАЯ	2,00 м²	В2
3.40	КЛАДОВАЯ	3,40 м²	В2
3.41	КЛАДОВАЯ	3,90 м²	В2
3.42	КЛАДОВАЯ	4,30 м²	В2
3.43	КЛАДОВАЯ	2,80 м²	В2
3.44	КЛАДОВАЯ	7,90 м²	В2
3.45	КЛАДОВАЯ	5,40 м²	В2
3.46	ЛЕСТНИЧНАЯ КЛЕТКА	10,85 м²	
3.47	ВЕНТКАМЕРА ДЫМОУДАЛЕНИЯ	34,71 м²	В2
3.48	КЛАДОВАЯ	2,60 м²	В2
3.49	КЛАДОВАЯ	2,80 м²	В2
		3743,63 м²	
ЧАСТЬ ПОЖАРНОГО ОТСЕКА №4			
4.1	ПОМЕЩЕНИЕ АВТОСТОЯНКИ	3567,25 м²	В2
4.2	ЛИФТОВЫЙ ХОЛЛ (ТАМБУР-ШЛЮЗ)	11,81 м²	
4.4	ЛЕСТНИЧНАЯ КЛЕТКА	11,44 м²	
4.5	ПОМЕЩЕНИЕ СБОРА МУСОРА	18,54 м²	В2
4.6	ПОМЕЩЕНИЕ УБОРОЧНОГО ИНВЕНТАРЯ	7,53 м²	В4
4.7	ЭЛЕКТРОЩИТОВАЯ АРЕНДЫ	22,19 м²	В2
4.8	ЭЛЕКТРОЩИТОВАЯ ЖИЛЬЯ (П02)	21,39 м²	В2
4.9	ЭЛЕКТРОЩИТОВАЯ АРЕНДЫ	15,26 м²	В2
4.10	ЭЛЕКТРОЩИТОВАЯ АВТОСТОЯНКИ	15,97 м²	В2
4.11	КРОССОВАЯ	10,10 м²	В2
4.12	ВЕНТКАМЕРА ПРИТОЧНО-ВЫТЯЖНАЯ	29,71 м²	В2
4.13	ВЕНТКАМЕРА ПРИТОЧНАЯ	53,55 м²	Д
4.14	КЛАДОВАЯ	3,00 м²	В2
4.15	КЛАДОВАЯ	6,00 м²	В2
4.16	КЛАДОВАЯ	5,60 м²	В2
4.17	КЛАДОВАЯ	5,10 м²	В2
4.18	КЛАДОВАЯ	5,80 м²	В2
4.19	КЛАДОВАЯ	5,30 м²	В2
4.20	КЛАДОВАЯ	7,70 м²	В2
4.21	КЛАДОВАЯ	3,50 м²	В2
4.22	КЛАДОВАЯ	3,00 м²	В2
4.23	КЛАДОВАЯ	8,90 м²	В2
4.24	КЛАДОВАЯ	4,50 м²	В2
4.25	КЛАДОВАЯ	3,00 м²	В2
4.26	КЛАДОВАЯ	3,90 м²	В2
4.27	КЛАДОВАЯ	2,60 м²	В2
		3852,91 м²	
Общий итог: 173		14909,67 м²	

СПЕЦИФИКАЦИЯ ПАРКОВОК копия 1		
№	Description	Площадь м2
ЧАСТЬ ПОЖАРНОГО ОТСЕКА №1		
1	ВРЕМЕННОЕ МАШИНО-МЕСТО	16,5m²
2	МАШИНО-МЕСТО	14,6m²
3	МАШИНО-МЕСТО	13,3m²
4	МАШИНО-МЕСТО	16,2m²
5	ВРЕМЕННОЕ МАШИНО-МЕСТО	21,6m²
6	МАШИНО-МЕСТО	16,2m²
7	МАШИНО-МЕСТО	13,3m²
8	МАШИНО-МЕСТО	14,6m²
9	МАШИНО-МЕСТО	15,4m²
10	МАШИНО-МЕСТО	13,3m²
11	МАШИНО-МЕСТО	15,4m²
12	МАШИНО-МЕСТО	15,9m²
13	МАШИНО-МЕСТО	15,9m²
14	МАШИНО-МЕСТО	15,7m²
15	МАШИНО-МЕСТО	16,0m²
16	МАШИНО-МЕСТО	13,7m²
17	МАШИНО-МЕСТО	16,0m²
18	МАШИНО-МЕСТО	16,0m²
19	МАШИНО-МЕСТО	18,6m²
20	Машино-место	18,4m²
21	МАШИНО-МЕСТО	15,5m²
22	МАШИНО-МЕСТО	15,1m²
23	МАШИНО-МЕСТО	15,4m²
24	МАШИНО-МЕСТО	19,1m²
25	Временное машино-место	16,3m²
26	Временное машино-место	16,9m²
27	Временное машино-место	17,0m²
28	Временное машино-место	16,8m²
29	Временное машино-место	17,3m²
30	ВРЕМЕННОЕ МАШИНО-МЕСТО	17,4m²
31	Машино-место МГН	17,2m²
32	Временное машино-место	15,4m²
33	Машино-место МГН	17,2m²
34	МАШИНО-МЕСТО	15,7m²
35	МАШИНО-МЕСТО	14,9m²
36	Машино-место	14,1m²
37	МАШИНО-МЕСТО	15,6m²
38	МАШИНО-МЕСТО	13,3m²
39	МАШИНО-МЕСТО	14,2m²
40	МАШИНО-МЕСТО	14,3m²
41	МАШИНО-МЕСТО	14,4m²
42	МАШИНО-МЕСТО	14,9m²
43	МАШИНО-МЕСТО	16,1m²
44	МАШИНО-МЕСТО	13,3m²
45	МАШИНО-МЕСТО	16,1m²
46	МАШИНО-МЕСТО	16,1m²
47	МАШИНО-МЕСТО	15,4m²
48	МАШИНО-МЕСТО	13,4m²
49	МАШИНО-МЕСТО	15,3m²
50	МАШИНО-МЕСТО	15,3m²
51	МАШИНО-МЕСТО	13,4m²
52	МАШИНО-МЕСТО	15,3m²
53	МАШИНО-МЕСТО	14,5m²
54	МАШИНО-МЕСТО	13,4m²
55	МАШИНО-МЕСТО	15,8m²
56	МАШИНО-МЕСТО	15,8m²
57	МАШИНО-МЕСТО	13,4m²
58	МАШИНО-МЕСТО	14,5m²
59	МАШИНО-МЕСТО	15,3m²
60	МАШИНО-МЕСТО	13,4m²
61	МАШИНО-МЕСТО	15,4m²
62	МАШИНО-МЕСТО	18,8m²
63	МАШИНО-МЕСТО	18,3m²
64	МАШИНО-МЕСТО	16,7m²
65	МАШИНО-МЕСТО	18,0m²
66	МАШИНО-МЕСТО	18,0m²
67	МАШИНО-МЕСТО	16,7m²
68	МАШИНО-МЕСТО	15,6m²
69	МАШИНО-МЕСТО	13,3m²
70	МАШИНО-МЕСТО	13,8m²
71	МАШИНО-МЕСТО	15,2m²
72	МАШИНО-МЕСТО	13,3m²
73	МАШИНО-МЕСТО	15,2m²
74	МАШИНО-МЕСТО	15,2m²
75	МАШИНО-МЕСТО	13,3m²
76	МАШИНО-МЕСТО	15,6m²
77	МАШИНО-МЕСТО	15,9m²
78	МАШИНО-МЕСТО	13,8m²
79	МАШИНО-МЕСТО	15,9m²
80	МАШИНО-МЕСТО	15,9m²
81	МАШИНО-МЕСТО	13,8m²
82	МАШИНО-МЕСТО	15,9m²
83	МАШИНО-МЕСТО	15,0m²
84	МАШИНО-МЕСТО	13,8m²
85	МАШИНО-МЕСТО	16,0m²
86	МАШИНО-МЕСТО	18,5m²
87	МАШИНО-МЕСТО	16,4m²
88	МАШИНО-МЕСТО	15,7m²
89	МАШИНО-МЕСТО	15,0m²
90	МАШИНО-МЕСТО	14,6m²
91	МАШИНО-МЕСТО	14,6m²
92	ВРЕМЕННОЕ МАШИНО-МЕСТО	14,6m²
93	ВРЕМЕННОЕ МАШИНО-МЕСТО	15,9m²
ЧАСТЬ ПОЖАРНОГО ОТСЕКА №2		
94	Машино-место МГН	13,3m²
95	Машино-место МГН	15,3m²
96	Машино-место МГН	15,3m²
97	Машино-место МГН	13,3m²
98	Машино-место МГН	15,3m²
99	Машино-место МГН	15,3m²
100	Машино-место МГН	13,3m²
101	Машино-место	16,1m²
102	Машино-место МГН	16,1m²
103	Машино-место МГН	13,5m²
104	Машино-место МГН	15,7m²
105	Машино-место МГН	15,7m²
106	Машино-место МГН	13,5m²
107	Машино-место МГН	15,7m²
108	МАШИНО-МЕСТО	14,9m²
109	МАШИНО-МЕСТО	14,4m²
110	МАШИНО-МЕСТО	14,9m²
111	Машино-место МГН	15,7m²
112	Машино-место МГН	13,5m²
113	Машино-место МГН	15,7m²

СПЕЦИФИКАЦИЯ ПАРКОВОК копия 1		
№	Description	Площадь м2
114	Машино-место МГН	15,7m²
115	Машино-место МГН	13,5m²
116	Машино-место МГН	16,5m²
117_1	Зависимое машино-место	14,9m²
117_2	Машино-место МГН	14,6m²
118_1	Зависимое машино-место	13,3m²
118_2	Машино-место МГН	13,3m²
119_1	Зависимое машино-место	15,4m²
119_2	Машино-место МГН	15,4m²
120_1	Зависимое машино-место	15,4m²
120_2	Машино-место МГН	15,4m²
121_1	Зависимое машино-место	13,3m²
121_2	Машино-место МГН	13,3m²
122_1	Зависимое машино-место	15,5m²
122_2	Машино-место МГН	16,2m²
123	Машино-место МГН	18,5m²
124	Машино-место МГН	15,1m²
125	Машино-место МГН	17,5m²
126	МАШИНО-МЕСТО	16,0m²
127	МАШИНО-МЕСТО	15,1m²
128	МАШИНО-МЕСТО	17,3m²
129	Машино-место МГН	15,4m²
130	Машино-место МГН	13,3m²
131	Машино-место МГН	15,7m²
132	МАШИНО-МЕСТО	21,3m²
133	МАШИНО-МЕСТО	14,8m²
134	Временное машино-место	16,5m²
135	Временное машино-место	16,7m²
136	Временное машино-место	16,8m²
137	ВРЕМЕННОЕ МАШИНО-МЕСТО	17,6m²
138	Машино-место МГН	14,5m²
139	ВРЕМЕННОЕ МАШИНО-МЕСТО	15,1m²
140	ВРЕМЕННОЕ МАШИНО-МЕСТО	15,0m²
141_1	МАШИНО-МЕСТО	15,9m²
141_2	МАШИНО-МЕСТО	15,7m²
142_1	МАШИНО-МЕСТО	15,0m²
142_2	МАШИНО-МЕСТО	13,3m²
143_1	МАШИНО-МЕСТО	16,7m²
143_2	МАШИНО-МЕСТО	15,0m²
144_1	МАШИНО-МЕСТО	16,3m²
144_2	МАШИНО-МЕСТО	14,6m²
145_1	МАШИНО-МЕСТО	18,3m²
145_2	МАШИНО-МЕСТО	16,2m²
146	МАШИНО-МЕСТО	21,1m²
147	МАШИНО-МЕСТО	15,3m²
148	МАШИНО-МЕСТО	17,1m²
149	МАШИНО-МЕСТО	15,6m²
150	МАШИНО-МЕСТО	13,3m²
151_1	МАШИНО-МЕСТО	17,2m²
151_2	МАШИНО-МЕСТО	15,4m²
152	МАШИНО-МЕСТО	16,2m²
153	МАШИНО-МЕСТО	13,9m²
154	МАШИНО-МЕСТО	16,2m²
155_1	ВРЕМЕННОЕ МАШИНО-МЕСТО	15,4m²
155_2	МАШИНО-МЕСТО	13,8m²
156_1	ВРЕМЕННОЕ МАШИНО-МЕСТО	16,4m²
156_2	ВРЕМЕННОЕ МАШИНО-МЕСТО	14,9m²
157	МАШИНО-МЕСТО	14,3m²
158	МАШИНО-МЕСТО	15,5m²
159	ВРЕМЕННОЕ МАШИНО-МЕСТО	15,4m²
160	МАШИНО-МЕСТО	16,5m²
161	МАШИНО-МЕСТО	14,3m²
162	МАШИНО-МЕСТО	15,9m²
163	МАШИНО-МЕСТО	15,5m²
164	МАШИНО-МЕСТО	17,4m²
165	МАШИНО-МЕСТО	15,9m²
166	МАШИНО-МЕСТО	15,7m²
167	МАШИНО-МЕСТО	15,3m²
168	МАШИНО-МЕСТО	13,6m²
169	МАШИНО-МЕСТО	16,2m²
170	ВРЕМЕННОЕ МАШИНО-МЕСТО	14,9m²
171	МАШИНО-МЕСТО	15,0m²
172	МАШИНО-МЕСТО	13,6m²
ЧАСТЬ ПОЖАРНОГО ОТСЕКА №3		
173	МАШИНО-МЕСТО	15,9m²
174	МАШИНО-МЕСТО	14,5m²
175	МАШИНО-МЕСТО	16,9m²
176	МАШИНО-МЕСТО	15,6m²
177	МАШИНО-МЕСТО	20,3m²
178	МАШИНО-МЕСТО	16,1m²
179	МАШИНО-МЕСТО	15,0m²
180	МАШИНО-МЕСТО	14,8m²
181	МАШИНО-МЕСТО	14,5m²
182	МАШИНО-МЕСТО	13,4m²
183	МАШИНО-МЕСТО	14,7m²
184	МАШИНО-МЕСТО	15,4m²
185	Машино-место МГН	19,1m²
186	ВРЕМЕННОЕ МАШИНО-МЕСТО	17,3m²
187	ВРЕМЕННОЕ МАШИНО-МЕСТО	20,4m²
188	ВРЕМЕННОЕ МАШИНО-МЕСТО	18,5m²
189	ВРЕМЕННОЕ МАШИНО-МЕСТО	15,0m²
190	ВРЕМЕННОЕ МАШИНО-МЕСТО	18,3m²
191	ВРЕМЕННОЕ МАШИНО-МЕСТО	18,3m²
192	Временное машино-место	15,0m²
193	ВРЕМЕННОЕ МАШИНО-МЕСТО	17,9m²
194_1	МАШИНО-МЕСТО	16,0m²
194_2	МАШИНО-МЕСТО	16,0m²
195	МАШИНО-МЕСТО	16,4m²
196	МАШИНО-МЕСТО	13,3m²
197	МАШИНО-МЕСТО	13,3m²
198	МАШИНО-МЕСТО	15,0m²
199	МАШИНО-МЕСТО	14,5m²
200	МАШИНО-МЕСТО	15,8m²
201	МАШИНО-МЕСТО	16,8m²
202	МАШИНО-МЕСТО	15,2m²
203	МАШИНО-МЕСТО	15,9m²
204	МАШИНО-МЕСТО	15,4m²
205	МАШИНО-МЕСТО	13,9m²
206	МАШИНО-МЕСТО	14,9m²
207	МАШИНО-МЕСТО	15,4m²
208	МАШИНО-МЕСТО	13,9m²
209	МАШИНО-МЕСТО	16,2m²
210	МАШИНО-МЕСТО	17,7m²
211	МАШИНО-МЕСТО	15,1m²
212	МАШИНО-МЕСТО	16,4m²

СПЕЦИФИКАЦИЯ ПАРКОВОК копия 1		
№	Description	Площадь м2
213	[illegible]	[illegible]
214	[illegible]	[illegible]
215	[illegible]	[illegible]
216	[illegible]	[illegible]
217	[illegible]	[illegible]
218	[illegible]	[illegible]
219	[illegible]	[illegible]
220	[illegible]	[illegible]
221	[illegible]	[illegible]
222	[illegible]	[illegible]
223	[illegible]	[illegible]
224	[illegible]	[illegible]
225	[illegible]	[illegible]
226	[illegible]	[illegible]
227	[illegible]	[illegible]
228	[illegible]	[illegible]
229	[illegible]	[illegible]
230	[illegible]	[illegible]
231	[illegible]	[illegible]
232	[illegible]	[illegible]
233	[illegible]	[illegible]
234	[illegible]	[illegible]
235	[illegible]	[illegible]
236	[illegible]	[illegible]
237	[illegible]	[illegible]
238	[illegible]	[illegible]
239	[illegible]	[illegible]
240	[illegible]	[illegible]
241	[illegible]	[illegible]
242	[illegible]	[illegible]
243	[illegible]	[illegible]
244	[illegible]	[illegible]
245	[illegible]	[illegible]
246	[illegible]	[illegible]
247	[illegible]	[illegible]
248	[illegible]	[illegible]
249	[illegible]	[illegible]
250	[illegible]	[illegible]
251	[illegible]	[illegible]
252	[illegible]	[illegible]
253	[illegible]	[illegible]
254	[illegible]	[illegible]
255	[illegible]	[illegible]
256	[illegible]	[illegible]
257	[illegible]	[illegible]
258	[illegible]	[illegible]
259	[illegible]	[illegible]
260	[illegible]	[illegible]
261	[illegible]	[illegible]
262	[illegible]	[illegible]
263	[illegible]	[illegible]
264	[illegible]	[illegible]
265	[illegible]	[illegible]
266	[illegible]	[illegible]
267	[illegible]	[illegible]
268	[illegible]	[illegible]
269	[illegible]	[illegible]
270	[illegible]	[illegible]
271	[illegible]	[illegible]
272	[illegible]	[illegible]
273	[illegible]	[illegible]
274	[illegible]	[illegible]
275	[illegible]	[illegible]
276	[illegible]	[illegible]
277	[illegible]	[illegible]
278	[illegible]	[illegible]
279	[illegible]	[illegible]
280	[illegible]	[illegible]
281	[illegible]	[illegible]
282	[illegible]	[illegible]
283	[illegible]	[illegible]
284	[illegible]	[illegible]
285	[illegible]	[illegible]
286	[illegible]	[illegible]
287	[illegible]	[illegible]
288	[illegible]	[illegible]
289	[illegible]	[illegible]
290	[illegible]	[illegible]
381	[illegible]	[illegible]
ЧАСТЬ ПОЖАРНОГО ОТСЕКА №4		
291	[illegible]	[illegible]
292	[illegible]	[illegible]
293	[illegible]	[illegible]
294	[illegible]	[illegible]
295	[illegible]	[illegible]
296	[illegible]	[illegible]
297	[illegible]	[illegible]
298	[illegible]	[illegible]
299	[illegible]	[illegible]
300	[illegible]	[illegible]
301	[illegible]	[illegible]
302	[illegible]	[illegible]
303	[illegible]	[illegible]
304	[illegible]	[illegible]
305	[illegible]	[illegible]
306	[illegible]	[illegible]
307	[illegible]	[illegible]
308	[illegible]	[illegible]
309	[illegible]	[illegible]
310	[illegible]	[illegible]
311	[illegible]	[illegible]
312	[illegible]	[illegible]
313	[illegible]	[illegible]
314	[illegible]	[illegible]
315	[illegible]	[illegible]
316	[illegible]	[illegible]
317	[illegible]	[illegible]
318	МАШИНО-МЕСТО	14,5m²
319	МАШИНО-МЕСТО	13,3m²
320	МАШИНО-МЕСТО	14,3m²
321	МАШИНО-МЕСТО	15,7m²
322	МАШИНО-МЕСТО	13,3m²
323	МАШИНО-МЕСТО	14,5m²
324	МАШИНО-МЕСТО	14,5m²
325	МАШИНО-МЕСТО	13,3m²

СПЕЦИФИКАЦИЯ ПАРКОВОК копия 1		
№	Description	Площадь м2
[illegible]	[illegible]	[illegible]
435	МОТО-МЕСТО	10,3m²
436	МОТО-МЕСТО	9,9m²
Общий итог: 451		

ПЛАН ПОЖАРНЫХ СЕКЦИЙ

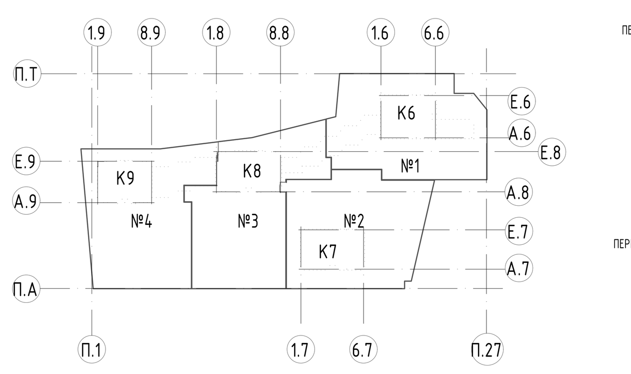

ПЛАН-СХЕМА

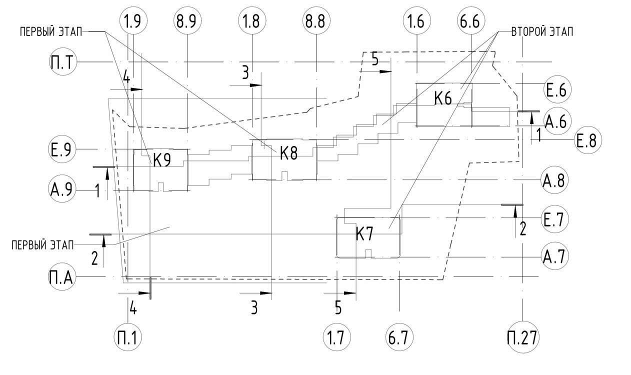

УСЛОВНЫЕ ОБОЗНАЧЕНИЯ

4.1 - НОМЕР ПОМЕЩЕНИЯ

-5,850 Высотная отметка чистого пола

300 - Номер машиноместа

В - АВТОМОБИЛЬ Временного хранения

М - АВТОМОБИЛЬ МАЛОГО КЛАССА

П1 - марка ПРИЯМКа

ЛВ1 - ЛОТОК ВОДОСБОРНЫЙ

- монолитные железобетон (см. раздел КЖ)

- СТЕНА ИЗ ГАЗОБЕТОННЫХ БЛОКОВ D600 625Х250Х100ММ

- КОЛЕСООТБОЙНИК

- ГРАНИЦА ПОЖАРНОГО ОТСЕКА

- МАШИНО-МЕСТО ВРЕМЕННОГО ХРАНЕНИЯ (НЕ МЕНЕЕ 2,5×5,3 М) 113.13330.2012

- МАШИНО-МЕСТО (НЕ МЕНЕЕ 2,5×5,3 М) 113.13330.2012

- МАШИНО-МЕСТО МГН М1-М4 (НЕ МЕНЕЕ 2,5×5,3 М)

- ЗАВИСИМОЕ МАШИНО-МЕСТО (НЕ МЕНЕЕ 2,5×5,3 М) 113.13330.2012

- МОТО-МЕСТО (НЕ МЕНЕЕ 1,25×2,65 М)

- НАПРАВЛЕНИЕ ДВИЖЕНИЯ ТРАНСПОРТА ДЛЯ ПОДЗЕМНОЙ АВТОСТОЯНКИ

- ДЕФОРМАЦИОННЫЙ ШОВ ФУНДАМЕНТНОЙ ПЛИТЫ

- ЛОТОК ДРЕНАЖНЫЙ, С МИНИМАЛЬНЫМ УКЛОНОМ В СТОРОНУ ЛОТКА

Временное ограждение машиномест
(Секционный металлический забор, из сварной сетки)

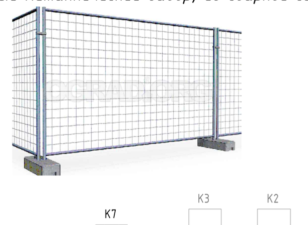

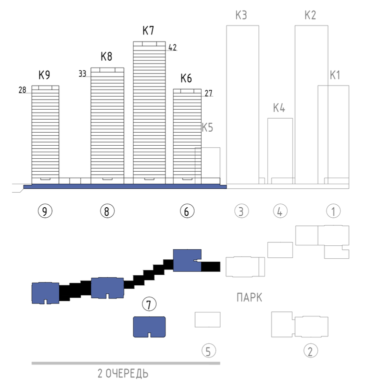

УСЛОВНЫЕ ОБОЗНАЧЕНИЯ:

- пути движения МГН, групп М1-М3
- пути эвакуации МГН, групп М1-М3
- лифты для перевозки МГН
- машино-места для МГН, размером 2,5м x 5,3м, с разметкой 1.24.3 по ГОСТ Р 51256-2018 – 6 шт.
- контрастно окрашенные поверхности (по ГОСТ Р 12.4.026)
- тактильные предупреждающие указатели на расстоянии 0,6 м перед дверными проемами шириной 0,5 м (по ГОСТ Р 52875-2007)

Машино-места и кладовые помещения эксплуатируемые в рамках этапа 1

Машино-места и кладовые помещения эксплуатируемые в рамках этапа 2

±0.000=126.85

1	1	зам	23/20П		10.23
ИЗМ.	КОЛ.УЧ	ЛИСТ	№ДОК.	ПОДПИСЬ	ДАТА.
ГАП		М.ОСТРОУХОВА			10.23
ГИП		А.ЙЫЛДЫЗ			10.23
ПРОВЕРИЛ		А.ГРАЖДАНКИН			10.23
ВЫПОЛНИЛ		А.ГЛУЩЕНКО			10.23
Н.КОНТРОЛЬ		Н.АЖИКУЛОВ			10.23

19-220-П-ОДИ

МНОГОФУНКЦИОНАЛЬНЫЙ ЖИЛОЙ КОМПЛЕКС, КОРПУСА 6, 7, 8, 9 С ПОДЗЕМНОЙ АВТОСТОЯНКОЙ ПО АДРЕСУ: Г. МОСКВА, УЛ. ДУБИНСКАЯ, ВЛ. 59-69

Мероприятия по обеспечению доступа инвалидов

СТАДИЯ	ЛИСТ	ЛИСТОВ
П	3	

Пути движения и эвакуации инвалидов по 1-му подземному этажу. 1 этап

SIYA
ООО "СИЯ-проект"

ФОРМАТ А0+ 841х1400

ЭКСПЛИКАЦИЯ ПОМЕЩЕНИЙ А (АР0.1) копия 1			
№ ПОМ.	НАИМЕНОВАНИЕ	ПЛОЩАДЬ,М2	КАТ.
ЧАСТЬ ПОЖАРНОГО ОТСЕКА №1			
1.1	ПОМЕЩЕНИЕ АВТОСТОЯНКИ	2901,50 м²	В2
1.2	ЛИФТОВЫЙ ХОЛЛ (ТАМБУР-ШЛЮЗ)	9,58 м²	
1.3	ЛИФТОВЫЙ ХОЛЛ (ТАМБУР-ШЛЮЗ)	6,90 м²	
1.5	ЛЕСТНИЧНАЯ КЛЕТКА	11,85 м²	
1.6	ЛЕСТНИЧНАЯ КЛЕТКА	24,33 м²	
1.7	ПОМЕЩЕНИЕ СБОРА МУСОРА	12,58 м²	В2
1.8	САН. УЗЕЛ+ПОМЕЩЕНИЕ УБОРОЧНОГО ИНВЕНТАРЯ	5,40 м²	В4
1.9	ИНДИВИДУАЛЬНЫЙ ТЕПЛОВОЙ ПУНКТ	256,66 м²	Д
1.10	ЭЛЕКТРОЩИТОВАЯ РЩ ДГУ	18,60 м²	В2
1.11	ГЛАВНЫЙ РАСПРЕДЕЛИТЕЛЬНЫЙ	85,49 м²	В3
1.12	ЭЛЕКТРОЩИТОВАЯ ЖИЛЬЯ (П01)	20,17 м²	В2
1.13	ЭЛЕКТРОЩИТОВАЯ ЖИЛЬЯ (П02)	17,93 м²	В3
1.14	ЭЛЕКТРОЩИТОВАЯ АВТОСТОЯНКИ	26,08 м²	В2
1.15	ЭЛЕКТРОЩИТОВАЯ АРЕНДЫ	11,50 м²	В2
1.16	КРОССОВАЯ	10,11 м²	В2
1.17	ВЕНТКАМЕРА ПРИТОЧНО-ВЫТЯЖНАЯ	53,21 м²	В2
1.18	ВЕНТКАМЕРА ПРИТОЧНАЯ	38,27 м²	Д
1.19	КЛАДОВАЯ	4,20 м²	В2
1.20	КЛАДОВАЯ	4,40 м²	В2
1.21	КЛАДОВАЯ	4,10 м²	В2
1.22	КЛАДОВАЯ	4,10 м²	В2
1.23	КЛАДОВАЯ	3,00 м²	В2
1.24	КЛАДОВАЯ	3,50 м²	В2
1.25	КЛАДОВАЯ	2,40 м²	В2
1.26	ГАРДЕРОБ С ДУШЕВОЙ (СЛУЖБА ЭКСПЛУАТАЦИИ)	6,23 м²	
1.27	ГАРДЕРОБ С ДУШЕВОЙ (СЛУЖБА ЭКСПЛУАТАЦИИ)	6,23 м²	
1.29	КЛАДОВАЯ	3,40 м²	В2
1.30	КЛАДОВАЯ	2,80 м²	В2
1.31	КЛАДОВАЯ	2,40 м²	В2
1.32	КЛАДОВАЯ	2,70 м²	В2
1.33	КЛАДОВАЯ	3,50 м²	В2
1.34	КЛАДОВАЯ	9,50 м²	В2

ЭКСПЛИКАЦИЯ ПОМЕЩЕНИЙ А (АР0.1) копия 1			
№ ПОМ.	НАИМЕНОВАНИЕ	ПЛОЩАДЬ,М2	КАТ.
1.35	КЛАДОВАЯ	3,50 м²	В2
1.36	КЛАДОВАЯ	2,60 м²	В2
1.37	КЛАДОВАЯ	3,40 м²	В2
1.38	КЛАДОВАЯ	2,40 м²	В2
1.39	КЛАДОВАЯ	1,80 м²	В2
1.40	КЛАДОВАЯ	4,10 м²	В2
1.41	КЛАДОВАЯ	4,90 м²	В2
1.42	КЛАДОВАЯ	4,60 м²	В2
1.43	ПОМЕЩЕНИЕ ПАРКОВЩИКОВ (СЛУЖБА ЭКСПЛУАТАЦИИ)	8,09 м²	
		3609,81 м²	
ЧАСТЬ ПОЖАРНОГО ОТСЕКА №2			
2.1	ПОМЕЩЕНИЕ АВТОСТОЯНКИ	3217,21 м²	В2
2.2	ЛИФТОВЫЙ ХОЛЛ	17,91 м²	
2.3	ТАМБУР-ШЛЮЗ	1,97 м²	
2.4	ЛЕСТНИЧНАЯ КЛЕТКА	11,16 м²	
2.5	ПОМЕЩЕНИЕ СБОРА МУСОРА	15,34 м²	В2
2.6	ПОМЕЩЕНИЕ УБОРОЧНОГО ИНВЕНТАРЯ	7,37 м²	В4
2.7	ПОМЕЩЕНИЕ УБОРОЧНОЙ ТЕХНИКИ	9,71 м²	В2
2.8	ЭЛЕКТРОЩИТОВАЯ ЖИЛЬЯ (П01)	21,12 м²	В2
2.9	ЭЛЕКТРОЩИТОВАЯ АРЕНДЫ	13,94 м²	В2
2.10	ЭЛЕКТРОЩИТОВАЯ АВТОСТОЯНКИ	12,64 м²	В2
2.11	КРОССОВАЯ	11,13 м²	В2
2.12	КРОССОВАЯ АВТОСТОЯНКИ	11,15 м²	В2
2.13	ВЕНТКАМЕРА ПРИТОЧНАЯ	73,53 м²	Д
2.14	ВЕНТКАМЕРА ПРИТОЧНО-ВЫТЯЖНАЯ	70,40 м²	В2
2.15	КЛАДОВАЯ	4,00 м²	В2
2.16	КЛАДОВАЯ	4,10 м²	В2
2.17	КЛАДОВАЯ	3,50 м²	В2
2.18	КЛАДОВАЯ	6,00 м²	В2
2.19	КЛАДОВАЯ	8,50 м²	В2
2.20	КЛАДОВАЯ	4,70 м²	В2
2.21	КЛАДОВАЯ	2,60 м²	В2
2.22	КЛАДОВАЯ	3,90 м²	В2

ЭКСПЛИКАЦИЯ ПОМЕЩЕНИЙ А (АР0.1) копия 1			
№ ПОМ.	НАИМЕНОВАНИЕ	ПЛОЩАДЬ,М2	КАТ.
2.23	КЛАДОВАЯ	2,90 м²	В2
2.24	КЛАДОВАЯ	9,80 м²	В2
2.25	КЛАДОВАЯ	6,00 м²	В2
2.26	КЛАДОВАЯ	6,30 м²	В2
2.27	КЛАДОВАЯ	7,00 м²	В2
2.28	КЛАДОВАЯ	4,30 м²	В2
2.29	КЛАДОВАЯ	8,60 м²	В2
2.30	КЛАДОВАЯ	2,90 м²	В2
2.31	КЛАДОВАЯ	4,50 м²	В2
2.32	КЛАДОВАЯ	9,20 м²	В2
2.33	КЛАДОВАЯ	8,10 м²	В2
2.34	КЛАДОВАЯ	2,70 м²	В2
2.35	КЛАДОВАЯ	3,80 м²	В2
2.36	КЛАДОВАЯ	4,10 м²	В2
2.37	КЛАДОВАЯ	4,00 м²	В2
2.38	КЛАДОВАЯ	7,80 м²	В2
2.39	КЛАДОВАЯ	4,50 м²	В2
2.40	КЛАДОВАЯ	4,50 м²	В2
2.41	КЛАДОВАЯ	4,70 м²	В2
2.42	КЛАДОВАЯ	7,70 м²	В2
2.43	КЛАДОВАЯ	4,00 м²	В2
2.44	КЛАДОВАЯ	4,20 м²	В2
2.45	КЛАДОВАЯ	2,70 м²	В2
2.46	КЛАДОВАЯ	2,70 м²	В2
2.47	КЛАДОВАЯ	3,20 м²	В2
2.48	КЛАДОВАЯ	4,80 м²	В2
2.49	КЛАДОВАЯ	3,70 м²	В2
2.50	КЛАДОВАЯ	4,60 м²	В2
2.51	КЛАДОВАЯ	4,30 м²	В2
2.52	КЛАДОВАЯ	4,40 м²	В2
2.53	КЛАДОВАЯ	4,30 м²	В2
2.54	КЛАДОВАЯ	2,80 м²	В2
2.55	КЛАДОВАЯ	3,00 м²	В2

ЭКСПЛИКАЦИЯ ПОМЕЩЕНИЙ А (АР0.1) копия 1			
№ ПОМ.	НАИМЕНОВАНИЕ	ПЛОЩАДЬ,М2	КАТ.
2.56	КЛАДОВАЯ	6,00 м²	В2
2.57	НЕЖИЛОЕ ПОМЕЩЕНИЕ (СЛУЖБА ЭКСПЛУАТАЦИИ)	3,56 м²	
		3703,32 м²	
ЧАСТЬ ПОЖАРНОГО ОТСЕКА №3			
3.1	ПОМЕЩЕНИЕ АВТОСТОЯНКИ	3235,23 м²	В2
3.2	ЛИФТОВЫЙ ХОЛЛ	15,38 м²	
3.3	ТАМБУР-ШЛЮЗ	1,87 м²	
3.4	ПОМЕЩЕНИЕ СБОРА МУСОРА	14,60 м²	В2
3.5	ПОМЕЩЕНИЕ УБОРОЧНОГО ИНВЕНТАРЯ	6,11 м²	В4
3.6	ЭЛЕКТРОЩИТОВАЯ АВТОСТОЯНКИ	24,73 м²	В2
3.7	ЭЛЕКТРОЩИТОВАЯ АРЕНДЫ	14,47 м²	В2
3.8	ЭЛЕКТРОЩИТОВАЯ ЖИЛЬЯ (П01)	20,04 м²	В2
3.9	КРОССОВАЯ	10,99 м²	В2
3.10	ВЕНТКАМЕРА ПРИТОЧНО-ВЫТЯЖНАЯ ИТП	26,23 м²	Д
3.11	ВЕНТКАМЕРА ПРИТОЧНО-ВЫТЯЖНАЯ	50,46 м²	В2
3.12	ВЕНТКАМЕРА ПРИТОЧНАЯ	45,89 м²	Д
3.13	ВЕНТКАМЕРА ВЫТЯЖНАЯ	50,60 м²	В2
3.14	ВЕНТКАМЕРА ДЫМОУДАЛЕНИЯ	17,47 м²	В2
3.15	КЛАДОВАЯ	4,40 м²	В2
3.16	КЛАДОВАЯ	3,50 м²	В2
3.17	КЛАДОВАЯ	3,50 м²	В2
3.18	КЛАДОВАЯ	6,10 м²	В2
3.19	КЛАДОВАЯ	3,70 м²	В2
3.20	КЛАДОВАЯ	3,70 м²	В2
3.21	КЛАДОВАЯ	3,50 м²	В2
3.22	КЛАДОВАЯ	3,40 м²	В2
3.23	КЛАДОВАЯ	4,40 м²	В2
3.24	КЛАДОВАЯ	4,30 м²	В2
3.25	КЛАДОВАЯ	4,30 м²	В2
3.26	КЛАДОВАЯ	6,50 м²	В2
3.27	КЛАДОВАЯ	10,40 м²	В2
3.28	КЛАДОВАЯ	2,50 м²	В2
3.29	КЛАДОВАЯ	4,40 м²	В2

ЭКСПЛИКАЦИЯ ПОМЕЩЕНИЙ А (АР0.1) копия 1			
№ ПОМ.	НАИМЕНОВАНИЕ	ПЛОЩАДЬ,М2	КАТ.
3.30	КЛАДОВАЯ	3,20 м²	В2
3.31	КЛАДОВАЯ	5,90 м²	В2
3.32	КЛАДОВАЯ	6,10 м²	В2
3.33	КЛАДОВАЯ	4,90 м²	В2
3.34	КЛАДОВАЯ	5,60 м²	В2
3.35	КЛАДОВАЯ	7,50 м²	В2
3.36	КЛАДОВАЯ	9,60 м²	В2
3.37	КЛАДОВАЯ	8,60 м²	В2
3.38	КЛАДОВАЯ	7,60 м²	В2
3.39	КЛАДОВАЯ	2,00 м²	В2
3.40	КЛАДОВАЯ	3,40 м²	В2
3.41	КЛАДОВАЯ	3,90 м²	В2
3.42	КЛАДОВАЯ	4,30 м²	В2
3.43	КЛАДОВАЯ	2,80 м²	В2
3.44	КЛАДОВАЯ	7,90 м²	В2
3.45	КЛАДОВАЯ	5,40 м²	В2
3.46	ЛЕСТНИЧНАЯ КЛЕТКА	10,85 м²	
3.47	ВЕНТКАМЕРА ДЫМОУДАЛЕНИЯ	34,71 м²	В2
3.48	КЛАДОВАЯ	2,60 м²	В2
3.49	КЛАДОВАЯ	2,80 м²	В2
		3743,63 м²	
ЧАСТЬ ПОЖАРНОГО ОТСЕКА №4			
4.1	ПОМЕЩЕНИЕ АВТОСТОЯНКИ	3567,25 м²	В2
4.2	ЛИФТОВЫЙ ХОЛЛ (ТАМБУР-ШЛЮЗ)	11,81 м²	
4.4	ЛЕСТНИЧНАЯ КЛЕТКА	11,44 м²	
4.5	ПОМЕЩЕНИЕ СБОРА МУСОРА	18,54 м²	В2
4.6	ПОМЕЩЕНИЕ УБОРОЧНОГО ИНВЕНТАРЯ	7,53 м²	В4
4.7	ЭЛЕКТРОЩИТОВАЯ АРЕНДЫ	22,19 м²	В2
4.8	ЭЛЕКТРОЩИТОВАЯ ЖИЛЬЯ (П02)	21,39 м²	В2
4.9	ЭЛЕКТРОЩИТОВАЯ АРЕНДЫ	15,26 м²	В2
4.10	ЭЛЕКТРОЩИТОВАЯ АВТОСТОЯНКИ	15,97 м²	В2
4.11	КРОССОВАЯ	10,10 м²	В2
4.12	ВЕНТКАМЕРА ПРИТОЧНО-ВЫТЯЖНАЯ	29,71 м²	В2

ЭКСПЛИКАЦИЯ ПОМЕЩЕНИЙ А (АР0.1) копия 1			
№ ПОМ.	НАИМЕНОВАНИЕ	ПЛОЩАДЬ,М2	КАТ.
4.13	ВЕНТКАМЕРА ПРИТОЧНАЯ	53,55 м²	Д
4.14	КЛАДОВАЯ	3,00 м²	В2
4.15	КЛАДОВАЯ	6,00 м²	В2
4.16	КЛАДОВАЯ	5,60 м²	В2
4.17	КЛАДОВАЯ	5,10 м²	В2
4.18	КЛАДОВАЯ	5,80 м²	В2
4.19	КЛАДОВАЯ	5,30 м²	В2
4.20	КЛАДОВАЯ	7,70 м²	В2
4.21	КЛАДОВАЯ	3,50 м²	В2
4.22	КЛАДОВАЯ	3,00 м²	В2
4.23	КЛАДОВАЯ	8,90 м²	В2
4.24	КЛАДОВАЯ	4,50 м²	В2
4.25	КЛАДОВАЯ	3,00 м²	В2
4.26	КЛАДОВАЯ	3,90 м²	В2
4.27	КЛАДОВАЯ	2,60 м²	В2
		3852,91 м²	
Общий итог: 173		14909,67 м²	

УСЛОВНЫЕ ОБОЗНАЧЕНИЯ:

- (4.1) – НОМЕР ПОМЕЩЕНИЯ
- -5.850 – Высотная отметка чистого пола
- 300 – Номер машиноместа
- В – АВТОМОБИЛЬ временного хранения
- М – АВТОМОБИЛЬ МАЛОГО КЛАССА
- П1 – марка ПРИЯМка
- ЛВ1 – ЛОТОК ВОДОСБОРНЫЙ
- – монолитный железобетон см. раздел кж.
- – СТЕНА ИЗ ГАЗОБЕТОННЫХ БЛОКОВ D600 625Х250(Н)ММ
- – КОЛЕСООТБОЙНИК
- – ГРАНИЦА ПОЖАРНОГО ОТСЕКА
- – МАШИНО-МЕСТО ВРЕМЕННОГО ХРАНЕНИЯ (НЕ МЕНЕЕ 2,5*5,3 М) 113.13330.2012
- – МАШИНО-МЕСТО (НЕ МЕНЕЕ 2,5*5,3 М) 113.13330.2012
- – МАШИНО-МЕСТО МГН М1- М4 (НЕ МЕНЕЕ 2,5*5,3 М)
- – ЗАВИСИМОЕ МАШИНО-МЕСТО (НЕ МЕНЕЕ 2,5*5,3 М) 113.13330.2012
- – МОТО-МЕСТО (НЕ МЕНЕЕ 1,25*2,65 М)
- – НАПРАВЛЕНИЕ ДВИЖЕНИЯ ТРАНСПОРТА ДЛЯ ПОДЗЕМНОЙ АВТОСТОЯНКИ
- – ДЕФОРМАЦИОННЫЙ ШОВ ФУНДАМЕНТНОЙ ПЛИТЫ
- – ЛОТОК ДРЕНАЖНЫЙ, С МИНИМАЛЬНЫМ УКЛОНОМ В СТОРОНУ ЛОТКА

ПЛАН ПОЖАРНЫХ СЕКЦИЙ

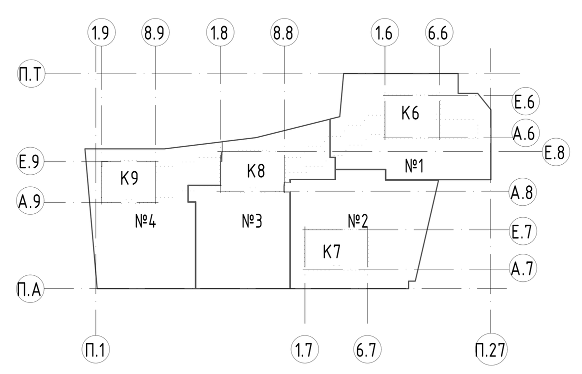

ПЛАН-СХЕМА

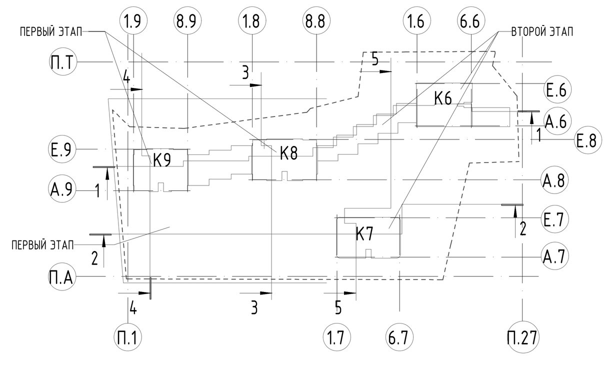

СПЕЦИФИКАЦИЯ ПАРКОВОК копия 1		
№	Description	Площадь м2
ЧАСТЬ ПОЖАРНОГО ОТСЕКА №1		
1	ВРЕМЕННОЕ МАШИНО-МЕСТО	16,5m²
2	МАШИНО-МЕСТО	14,6m²
3	МАШИНО-МЕСТО	13,3m²
4	МАШИНО-МЕСТО	16,2m²
5	ВРЕМЕННОЕ МАШИНО-МЕСТО	21,6m²
6	МАШИНО-МЕСТО	16,2m²
7	МАШИНО-МЕСТО	13,3m²
8	МАШИНО-МЕСТО	14,6m²
9	МАШИНО-МЕСТО	15,4m²
10	МАШИНО-МЕСТО	13,3m²
11	МАШИНО-МЕСТО	15,4m²
12	МАШИНО-МЕСТО	15,9m²
13	МАШИНО-МЕСТО	15,9m²
14	МАШИНО-МЕСТО	15,7m²
15	МАШИНО-МЕСТО	16,0m²
16	МАШИНО-МЕСТО	13,7m²
17	МАШИНО-МЕСТО	16,0m²
18	МАШИНО-МЕСТО	16,0m²
19	МАШИНО-МЕСТО	18,6m²
20	Машино-место	18,4m²
21	МАШИНО-МЕСТО	15,5m²
22	МАШИНО-МЕСТО	15,1m²
23	МАШИНО-МЕСТО	15,4m²
24	МАШИНО-МЕСТО	19,1m²
25	Временное машино-место	16,3m²
26	Временное машино-место	16,9m²
27	Временное машино-место	17,0m²
28	Временное машино-место	16,8m²
29	Временное машино-место	17,3m²
30	ВРЕМЕННОЕ МАШИНО-МЕСТО	17,4m²
31	Машино-место МГН	17,2m²
32	Временное машино-место	15,4m²
33	Машино-место МГН	17,2m²
34	МАШИНО-МЕСТО	15,7m²
35	МАШИНО-МЕСТО	14,9m²
36	Машино-место	14,1m²
37	МАШИНО-МЕСТО	15,6m²
38	МАШИНО-МЕСТО	13,3m²
39	МАШИНО-МЕСТО	14,2m²
40	МАШИНО-МЕСТО	14,3m²
41	МАШИНО-МЕСТО	14,4m²
42	МАШИНО-МЕСТО	14,9m²
43	МАШИНО-МЕСТО	16,1m²
44	МАШИНО-МЕСТО	13,3m²
45	МАШИНО-МЕСТО	16,1m²
46	МАШИНО-МЕСТО	16,1m²
47	МАШИНО-МЕСТО	15,4m²
48	МАШИНО-МЕСТО	13,4m²
49	МАШИНО-МЕСТО	15,3m²
50	МАШИНО-МЕСТО	15,3m²
51	МАШИНО-МЕСТО	13,4m²
52	МАШИНО-МЕСТО	15,3m²
53	МАШИНО-МЕСТО	14,5m²
54	МАШИНО-МЕСТО	13,4m²
55	МАШИНО-МЕСТО	15,8m²
56	МАШИНО-МЕСТО	15,8m²
57	МАШИНО-МЕСТО	13,4m²
58	МАШИНО-МЕСТО	14,5m²
59	МАШИНО-МЕСТО	15,3m²
60	МАШИНО-МЕСТО	13,4m²
61	МАШИНО-МЕСТО	15,4m²
62	МАШИНО-МЕСТО	18,8m²
63	МАШИНО-МЕСТО	18,3m²
64	МАШИНО-МЕСТО	16,7m²
65	МАШИНО-МЕСТО	18,0m²
66	МАШИНО-МЕСТО	18,0m²
67	МАШИНО-МЕСТО	16,7m²
68	МАШИНО-МЕСТО	15,6m²
69	МАШИНО-МЕСТО	13,3m²
70	МАШИНО-МЕСТО	13,8m²
71	МАШИНО-МЕСТО	15,2m²
72	МАШИНО-МЕСТО	13,3m²
73	МАШИНО-МЕСТО	15,2m²
74	МАШИНО-МЕСТО	15,2m²
75	МАШИНО-МЕСТО	13,3m²
76	МАШИНО-МЕСТО	15,6m²
77	МАШИНО-МЕСТО	15,9m²
78	МАШИНО-МЕСТО	13,8m²
79	МАШИНО-МЕСТО	15,9m²
80	МАШИНО-МЕСТО	15,9m²
81	МАШИНО-МЕСТО	13,8m²
82	МАШИНО-МЕСТО	15,9m²
83	МАШИНО-МЕСТО	15,0m²
84	МАШИНО-МЕСТО	13,8m²
85	МАШИНО-МЕСТО	16,0m²
86	МАШИНО-МЕСТО	18,5m²
87	МАШИНО-МЕСТО	16,4m²
88	МАШИНО-МЕСТО	15,7m²
89	МАШИНО-МЕСТО	15,0m²
90	МАШИНО-МЕСТО	14,6m²
91	МАШИНО-МЕСТО	14,6m²
92	ВРЕМЕННОЕ МАШИНО-МЕСТО	14,6m²
93	ВРЕМЕННОЕ МАШИНО-МЕСТО	15,9m²
ЧАСТЬ ПОЖАРНОГО ОТСЕКА №2		
94	Машино-место МГН	13,3m²
95	Машино-место МГН	15,3m²
96	Машино-место МГН	15,3m²
97	Машино-место МГН	13,3m²
98	Машино-место МГН	15,3m²
99	Машино-место МГН	15,3m²
100	Машино-место МГН	13,3m²
101	Машино-место	16,1m²
102	Машино-место МГН	16,1m²
103	Машино-место МГН	13,5m²
104	Машино-место МГН	15,7m²
105	Машино-место МГН	15,7m²
106	Машино-место МГН	13,5m²
107	Машино-место МГН	15,7m²
108	МАШИНО-МЕСТО	14,9m²
109	МАШИНО-МЕСТО	14,4m²
110	МАШИНО-МЕСТО	14,9m²
111	Машино-место МГН	15,7m²
112	Машино-место МГН	13,5m²
113	Машино-место МГН	15,7m²

СПЕЦИФИКАЦИЯ ПАРКОВОК копия 1		
№	Description	Площадь м2
114	Машино-место МГН	15,7m²
115	Машино-место МГН	13,5m²
116	Машино-место МГН	16,5m²
117_1	Зависимое машино-место	14,9m²
117_2	Машино-место МГН	14,6m²
118_1	Зависимое машино-место	13,3m²
118_2	Машино-место МГН	13,3m²
119_1	Зависимое машино-место	15,4m²
119_2	Машино-место МГН	15,4m²
120_1	Зависимое машино-место	15,4m²
120_2	Машино-место МГН	15,4m²
121_1	Зависимое машино-место	13,3m²
121_2	Машино-место МГН	13,3m²
122_1	Зависимое машино-место	15,5m²
122_2	Машино-место МГН	16,2m²
123	Машино-место МГН	18,5m²
124	Машино-место МГН	15,1m²
125	Машино-место МГН	17,5m²
126	МАШИНО-МЕСТО	16,0m²
127	МАШИНО-МЕСТО	15,1m²
128	МАШИНО-МЕСТО	17,3m²
129	Машино-место МГН	15,4m²
130	Машино-место МГН	13,3m²
131	Машино-место МГН	15,7m²
132	МАШИНО-МЕСТО	21,3m²
133	МАШИНО-МЕСТО	14,8m²
134	Временное машино-место	16,5m²
135	Временное машино-место	16,7m²
136	Временное машино-место	16,8m²
137	ВРЕМЕННОЕ МАШИНО-МЕСТО	17,6m²
138	Машино-место МГН	14,5m²
139	ВРЕМЕННОЕ МАШИНО-МЕСТО	15,1m²
140	ВРЕМЕННОЕ МАШИНО-МЕСТО	15,0m²
141_1	МАШИНО-МЕСТО	15,9m²
141_2	МАШИНО-МЕСТО	15,7m²
142_1	МАШИНО-МЕСТО	15,0m²
142_2	МАШИНО-МЕСТО	13,3m²
143_1	МАШИНО-МЕСТО	16,7m²
143_2	МАШИНО-МЕСТО	15,0m²
144_1	МАШИНО-МЕСТО	16,3m²
144_2	МАШИНО-МЕСТО	14,6m²
145_1	МАШИНО-МЕСТО	18,3m²
145_2	МАШИНО-МЕСТО	16,2m²
146	МАШИНО-МЕСТО	21,1m²
147	МАШИНО-МЕСТО	15,3m²
148	МАШИНО-МЕСТО	17,1m²
149	МАШИНО-МЕСТО	15,6m²
150	МАШИНО-МЕСТО	13,3m²
151_1	МАШИНО-МЕСТО	17,2m²
151_2	МАШИНО-МЕСТО	15,4m²
152	МАШИНО-МЕСТО	16,2m²
153	МАШИНО-МЕСТО	13,9m²
154	МАШИНО-МЕСТО	16,2m²
155_1	ВРЕМЕННОЕ МАШИНО-МЕСТО	15,4m²
155_2	МАШИНО-МЕСТО	13,8m²
156_1	ВРЕМЕННОЕ МАШИНО-МЕСТО	16,4m²
156_2	ВРЕМЕННОЕ МАШИНО-МЕСТО	14,9m²
157	МАШИНО-МЕСТО	14,3m²
158	МАШИНО-МЕСТО	15,5m²
159	ВРЕМЕННОЕ МАШИНО-МЕСТО	15,4m²
160	МАШИНО-МЕСТО	16,5m²
161	МАШИНО-МЕСТО	14,3m²
162	МАШИНО-МЕСТО	15,9m²
163	МАШИНО-МЕСТО	15,5m²
164	МАШИНО-МЕСТО	17,4m²
165	МАШИНО-МЕСТО	15,9m²
166	МАШИНО-МЕСТО	15,7m²
167	МАШИНО-МЕСТО	15,3m²
168	МАШИНО-МЕСТО	13,6m²
169	МАШИНО-МЕСТО	16,2m²
170	ВРЕМЕННОЕ МАШИНО-МЕСТО	14,9m²
171	МАШИНО-МЕСТО	15,0m²
172	МАШИНО-МЕСТО	13,6m²
ЧАСТЬ ПОЖАРНОГО ОТСЕКА №3		
173	МАШИНО-МЕСТО	15,9m²
174	МАШИНО-МЕСТО	14,5m²
175	МАШИНО-МЕСТО	16,9m²
176	МАШИНО-МЕСТО	15,6m²
177	МАШИНО-МЕСТО	20,3m²
178	МАШИНО-МЕСТО	16,1m²
179	МАШИНО-МЕСТО	15,0m²
180	МАШИНО-МЕСТО	14,8m²
181	МАШИНО-МЕСТО	14,5m²
182	МАШИНО-МЕСТО	13,4m²
183	МАШИНО-МЕСТО	14,7m²
184	МАШИНО-МЕСТО	15,4m²
185	Машино-место МГН	19,1m²
186	ВРЕМЕННОЕ МАШИНО-МЕСТО	17,3m²
187	ВРЕМЕННОЕ МАШИНО-МЕСТО	20,4m²
188	ВРЕМЕННОЕ МАШИНО-МЕСТО	18,5m²
189	ВРЕМЕННОЕ МАШИНО-МЕСТО	15,0m²
190	ВРЕМЕННОЕ МАШИНО-МЕСТО	18,3m²
191	ВРЕМЕННОЕ МАШИНО-МЕСТО	18,3m²
192	Временное машино-место	15,0m²
193	ВРЕМЕННОЕ МАШИНО-МЕСТО	17,9m²
194_1	МАШИНО-МЕСТО	16,0m²
194_2	МАШИНО-МЕСТО	16,0m²
195	МАШИНО-МЕСТО	16,4m²
196	МАШИНО-МЕСТО	13,3m²
197	МАШИНО-МЕСТО	13,3m²
198	МАШИНО-МЕСТО	15,0m²
199	МАШИНО-МЕСТО	14,5m²
200	МАШИНО-МЕСТО	15,8m²
201	МАШИНО-МЕСТО	16,8m²
202	МАШИНО-МЕСТО	15,2m²
203	МАШИНО-МЕСТО	15,9m²
204	МАШИНО-МЕСТО	15,4m²
205	МАШИНО-МЕСТО	13,9m²
206	МАШИНО-МЕСТО	14,9m²
207	МАШИНО-МЕСТО	15,4m²
208	МАШИНО-МЕСТО	13,9m²
209	МАШИНО-МЕСТО	16,2m²
210	МАШИНО-МЕСТО	17,7m²
211	МАШИНО-МЕСТО	15,1m²
212	МАШИНО-МЕСТО	16,4m²

СПЕЦИФИКАЦИЯ ПАРКОВОК копия 1		
№	Description	Площадь м2
213	МАШИНО-МЕСТО	15,9m²
214	МАШИНО-МЕСТО	13,3m²
215	МАШИНО-МЕСТО	15,3m²
216	МАШИНО-МЕСТО	14,5m²
217	МАШИНО-МЕСТО	13,3m²
218	МАШИНО-МЕСТО	14,7m²
219	МАШИНО-МЕСТО	13,3m²
220	МАШИНО-МЕСТО	13,3m²
221	МАШИНО-МЕСТО	14,5m²
222	МАШИНО-МЕСТО	14,5m²
223	МАШИНО-МЕСТО	13,3m²
224	МАШИНО-МЕСТО	14,5m²
225	МАШИНО-МЕСТО	14,5m²
226	МАШИНО-МЕСТО	14,5m²
227	МАШИНО-МЕСТО	14,5m²
228	МАШИНО-МЕСТО	13,3m²
229	МАШИНО-МЕСТО	15,0m²
230	МАШИНО-МЕСТО	15,0m²
231	МАШИНО-МЕСТО	13,3m²
232	МАШИНО-МЕСТО	14,1m²
233	МАШИНО-МЕСТО	14,3m²
234	МАШИНО-МЕСТО	14,5m²
235	МАШИНО-МЕСТО	14,5m²
236	МАШИНО-МЕСТО	13,3m²
237	МАШИНО-МЕСТО	14,5m²
238	МАШИНО-МЕСТО	14,5m²
239	МАШИНО-МЕСТО	13,3m²
240	МАШИНО-МЕСТО	13,3m²
241	МАШИНО-МЕСТО	14,7m²
242	МАШИНО-МЕСТО	13,3m²
243	МАШИНО-МЕСТО	14,5m²
244	МАШИНО-МЕСТО	15,3m²
245	МАШИНО-МЕСТО	13,3m²
246	МАШИНО-МЕСТО	15,9m²
247	МАШИНО-МЕСТО	15,9m²
248	МАШИНО-МЕСТО	13,3m²
249	МАШИНО-МЕСТО	15,3m²
250	МАШИНО-МЕСТО	14,5m²
251	МАШИНО-МЕСТО	13,3m²
252	МАШИНО-МЕСТО	15,2m²
253	МАШИНО-МЕСТО	13,3m²
254	МАШИНО-МЕСТО	13,3m²
255	МАШИНО-МЕСТО	14,5m²
256	МАШИНО-МЕСТО	14,5m²
257	МАШИНО-МЕСТО	13,3m²
258	МАШИНО-МЕСТО	14,5m²
259	МАШИНО-МЕСТО	14,5m²
260	МАШИНО-МЕСТО	14,5m²
261	МАШИНО-МЕСТО	14,5m²
262	МАШИНО-МЕСТО	13,3m²
263	МАШИНО-МЕСТО	15,0m²
264	МАШИНО-МЕСТО	15,0m²
265	МАШИНО-МЕСТО	13,3m²
266	МАШИНО-МЕСТО	14,5m²
267	МАШИНО-МЕСТО	14,5m²
268	МАШИНО-МЕСТО	14,5m²
269	МАШИНО-МЕСТО	14,5m²
270	МАШИНО-МЕСТО	13,3m²
271	МАШИНО-МЕСТО	14,5m²
272	МАШИНО-МЕСТО	14,5m²
273	МАШИНО-МЕСТО	13,3m²
274	МАШИНО-МЕСТО	13,3m²
275	МАШИНО-МЕСТО	14,7m²
276	МАШИНО-МЕСТО	13,3m²
277	МАШИНО-МЕСТО	14,5m²
278	МАШИНО-МЕСТО	15,3m²
279	МАШИНО-МЕСТО	13,3m²
280	МАШИНО-МЕСТО	15,9m²
281	МАШИНО-МЕСТО	16,2m²
282	МАШИНО-МЕСТО	13,3m²
283	МАШИНО-МЕСТО	15,4m²
284	МАШИНО-МЕСТО	14,6m²
285	МАШИНО-МЕСТО	13,3m²
286	МАШИНО-МЕСТО	14,6m²
287	МАШИНО-МЕСТО	14,6m²
288	МАШИНО-МЕСТО	14,6m²
289	МАШИНО-МЕСТО	13,3m²
290	МАШИНО-МЕСТО	15,1m²
381	МАШИНО-МЕСТО	18,0m²
ЧАСТЬ ПОЖАРНОГО ОТСЕКА №4		
291	МАШИНО-МЕСТО	14,3m²
292	МАШИНО-МЕСТО	13,3m²
293	МАШИНО-МЕСТО	14,6m²
294	МАШИНО-МЕСТО	14,6m²
295	МАШИНО-МЕСТО	13,3m²
296	МАШИНО-МЕСТО	16,2m²
297	МАШИНО-МЕСТО	14,6m²
298	МАШИНО-МЕСТО	13,3m²
299	МАШИНО-МЕСТО	15,4m²
300	МАШИНО-МЕСТО	16,2m²
301	МАШИНО-МЕСТО	13,3m²
302	МАШИНО-МЕСТО	16,2m²
303	МАШИНО-МЕСТО	15,4m²
304	МАШИНО-МЕСТО	13,3m²
305	МАШИНО-МЕСТО	14,6m²
306	МАШИНО-МЕСТО	14,6m²
307	МАШИНО-МЕСТО	13,3m²
308	МАШИНО-МЕСТО	14,6m²
309	МАШИНО-МЕСТО	13,3m²
310	МАШИНО-МЕСТО	13,3m²
311	МАШИНО-МЕСТО	14,5m²
312	МАШИНО-МЕСТО	14,5m²
313	МАШИНО-МЕСТО	13,3m²
314	МАШИНО-МЕСТО	14,7m²
315	МАШИНО-МЕСТО	13,3m²
316	МАШИНО-МЕСТО	13,3m²
317	МАШИНО-МЕСТО	14,5m²
318	МАШИНО-МЕСТО	14,5m²
319	МАШИНО-МЕСТО	13,3m²
320	МАШИНО-МЕСТО	14,3m²
321	МАШИНО-МЕСТО	15,7m²
322	МАШИНО-МЕСТО	13,3m²
323	МАШИНО-МЕСТО	14,5m²
324	МАШИНО-МЕСТО	14,5m²
325	МАШИНО-МЕСТО	13,3m²

СПЕЦИФИКАЦИЯ ПАРКОВОК копия 1		
№	Description	Площадь м2
326	МАШИНО-МЕСТО	14,3m²
327	МАШИНО-МЕСТО	14,3m²
328	МАШИНО-МЕСТО	13,3m²
329	МАШИНО-МЕСТО	14,5m²
330	МАШИНО-МЕСТО	14,5m²
331	МАШИНО-МЕСТО	13,3m²
332	МАШИНО-МЕСТО	16,1m²
333	МАШИНО-МЕСТО	14,5m²
334	МАШИНО-МЕСТО	13,3m²
335	МАШИНО-МЕСТО	14,5m²
336	МАШИНО-МЕСТО	14,5m²
337	МАШИНО-МЕСТО	13,3m²
338	МАШИНО-МЕСТО	13,3m²
339	МАШИНО-МЕСТО	15,2m²
340	МАШИНО-МЕСТО	13,3m²
341	МАШИНО-МЕСТО	14,5m²
342	МАШИНО-МЕСТО	14,5m²
343	МАШИНО-МЕСТО	13,3m²
344	МАШИНО-МЕСТО	15,4m²
345	МАШИНО-МЕСТО	16,8m²
346	МАШИНО-МЕСТО	13,3m²
347	МАШИНО-МЕСТО	14,5m²
348	МАШИНО-МЕСТО	14,5m²
349	МАШИНО-МЕСТО	13,3m²
350	МАШИНО-МЕСТО	14,7m²
351	МАШИНО-МЕСТО	13,3m²
352	МАШИНО-МЕСТО	13,3m²
353	МАШИНО-МЕСТО	14,5m²
354	МАШИНО-МЕСТО	14,5m²
355	МАШИНО-МЕСТО	13,3m²
356	МАШИНО-МЕСТО	14,3m²
357	МАШИНО-МЕСТО	15,7m²
358	МАШИНО-МЕСТО	13,3m²
359	МАШИНО-МЕСТО	14,5m²
360	МАШИНО-МЕСТО	14,5m²
361	МАШИНО-МЕСТО	13,3m²
362	МАШИНО-МЕСТО	14,3m²
363	МАШИНО-МЕСТО	14,3m²
364	МАШИНО-МЕСТО	13,3m²
365	МАШИНО-МЕСТО	14,5m²
366	МАШИНО-МЕСТО	14,5m²
367	МАШИНО-МЕСТО	13,3m²
368	МАШИНО-МЕСТО	16,1m²
369	МАШИНО-МЕСТО	14,5m²
370	МАШИНО-МЕСТО	13,3m²
371	МАШИНО-МЕСТО	14,5m²
372	МАШИНО-МЕСТО	14,5m²
373	МАШИНО-МЕСТО	13,3m²
374	МАШИНО-МЕСТО	13,3m²
375	МАШИНО-МЕСТО	15,2m²
376	МАШИНО-МЕСТО	13,3m²
377	МАШИНО-МЕСТО	14,5m²
378	МАШИНО-МЕСТО	14,5m²
379	МАШИНО-МЕСТО	13,3m²
380	МАШИНО-МЕСТО	16,8m²
382	МАШИНО-МЕСТО	15,0m²
383	МАШИНО-МЕСТО	16,0m²
384	МАШИНО-МЕСТО	17,1m²
385	МАШИНО-МЕСТО	16,1m²
386	МАШИНО-МЕСТО	17,6m²
387	МАШИНО-МЕСТО	13,3m²
388	МАШИНО-МЕСТО	15,7m²
389	МАШИНО-МЕСТО	15,3m²
390	МАШИНО-МЕСТО	13,4m²
391	МАШИНО-МЕСТО	15,8m²
392	ВРЕМЕННОЕ МАШИНО-МЕСТО	17,9m²
393	Машино-место	16,4m²
394	Временное машино-место	17,1m²
395	Машино-место МГН	16,6m²
396	Машино-место МГН	16,6m²
397	ВРЕМЕННОЕ МАШИНО-МЕСТО	17,2m²
398	ВРЕМЕННОЕ МАШИНО-МЕСТО	16,0m²
399	Временное машино-место	14,5m²
400	Временное машино-место	14,9m²
401	МАШИНО-МЕСТО	16,9m²
402	МАШИНО-МЕСТО	13,5m²
403	МАШИНО-МЕСТО	14,3m²
404	МАШИНО-МЕСТО	16,0m²
405	МАШИНО-МЕСТО	13,5m²
406	МАШИНО-МЕСТО	15,5m²
407	МАШИНО-МЕСТО	15,4m²
408	МАШИНО-МЕСТО	13,5m²
409	МАШИНО-МЕСТО	15,8m²
410	МАШИНО-МЕСТО	14,8m²
411	МАШИНО-МЕСТО	17,1m²
412	МАШИНО-МЕСТО	16,6m²
413	МАШИНО-МЕСТО	14,8m²
414	МАШИНО-МЕСТО	15,8m²
415	МАШИНО-МЕСТО	13,5m²
416	МАШИНО-МЕСТО	15,4m²
417	МАШИНО-МЕСТО	15,5m²
418	МАШИНО-МЕСТО	13,3m²
419	МАШИНО-МЕСТО	15,8m²
420	МОТО-МЕСТО	4,9m²
421	МОТО-МЕСТО	4,8m²
422	МОТО-МЕСТО	5,1m²
423	МОТО-МЕСТО	4,9m²
424	МОТО-МЕСТО	5,6m²
425	МОТО-МЕСТО	11,8m²
426	МОТО-МЕСТО	8,2m²
427	МОТО-МЕСТО	4,5m²
428	МОТО-МЕСТО	4,6m²
429	МОТО-МЕСТО	3,7m²
430	МОТО-МЕСТО	3,7m²
431	МОТО-МЕСТО	3,3m²
432	МОТО-МЕСТО	3,6m²
433	МОТО-МЕСТО	3,4m²
434	МОТО-МЕСТО	4,4m²
435	МОТО-МЕСТО	10,3m²
436	МОТО-МЕСТО	9,9m²
Общий итог: 454		

УСЛОВНЫЕ ОБОЗНАЧЕНИЯ:

- – пути движения МГН, групп М1-М3
- – пути эвакуации МГН, групп М1-М3
- – лифты для перевозки МГН
- – машино-места для МГН, размером 2,5м х 5,3м, с разметкой 1.24.3 по ГОСТ Р 51256-2018 – 6 шт.
- – контрастно окрашенные поверхности (по ГОСТ Р 12.4.026)
- – тактильные предупреждающие указатели на расстоянии 0,6 м перед дверными проемами шириной 0,5 м (по ГОСТ Р 52875-2007)

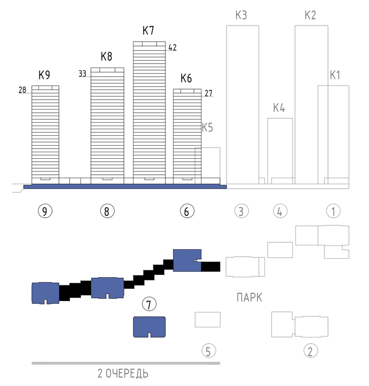

±0.000=126.85

1	1	зам	23/20П		10.23	19-220-П-ОДИ
ИЗМ.	КОЛ.УЧ	ЛИСТ	№ДОК.	ПОДПИСЬ	ДАТА.	МНОГОФУНКЦИОНАЛЬНЫЙ ЖИЛОЙ КОМПЛЕКС, КОРПУСА 6, 7, 8, 9 С ПОДЗЕМНОЙ АВТОСТОЯНКОЙ ПО АДРЕСУ: Г. МОСКВА, УЛ. ДУБИНСКАЯ, ВЛ. 59-69
ГАП		М.ОСТРОУХОВА			10.23	Мероприятия по обеспечению доступа инвалидов — СТАДИЯ: П; ЛИСТ: 4; ЛИСТОВ:
ГИП		А.ЙЫЛДЫЗ			10.23	
ПРОВЕРИЛ		А.ГРАЖДАНКИН			10.23	
ВЫПОЛНИЛ		А.ГЛУЩЕНКО			10.23	Пути движения и эвакуации инвалидов по 1-му подземному этажу. 2 этап
Н.КОНТРОЛЬ		Н.АЖИКУЛОВ			10.23	SIYA ООО "СИЯ-проект"

ФОРМАТ А0+ 841х1400

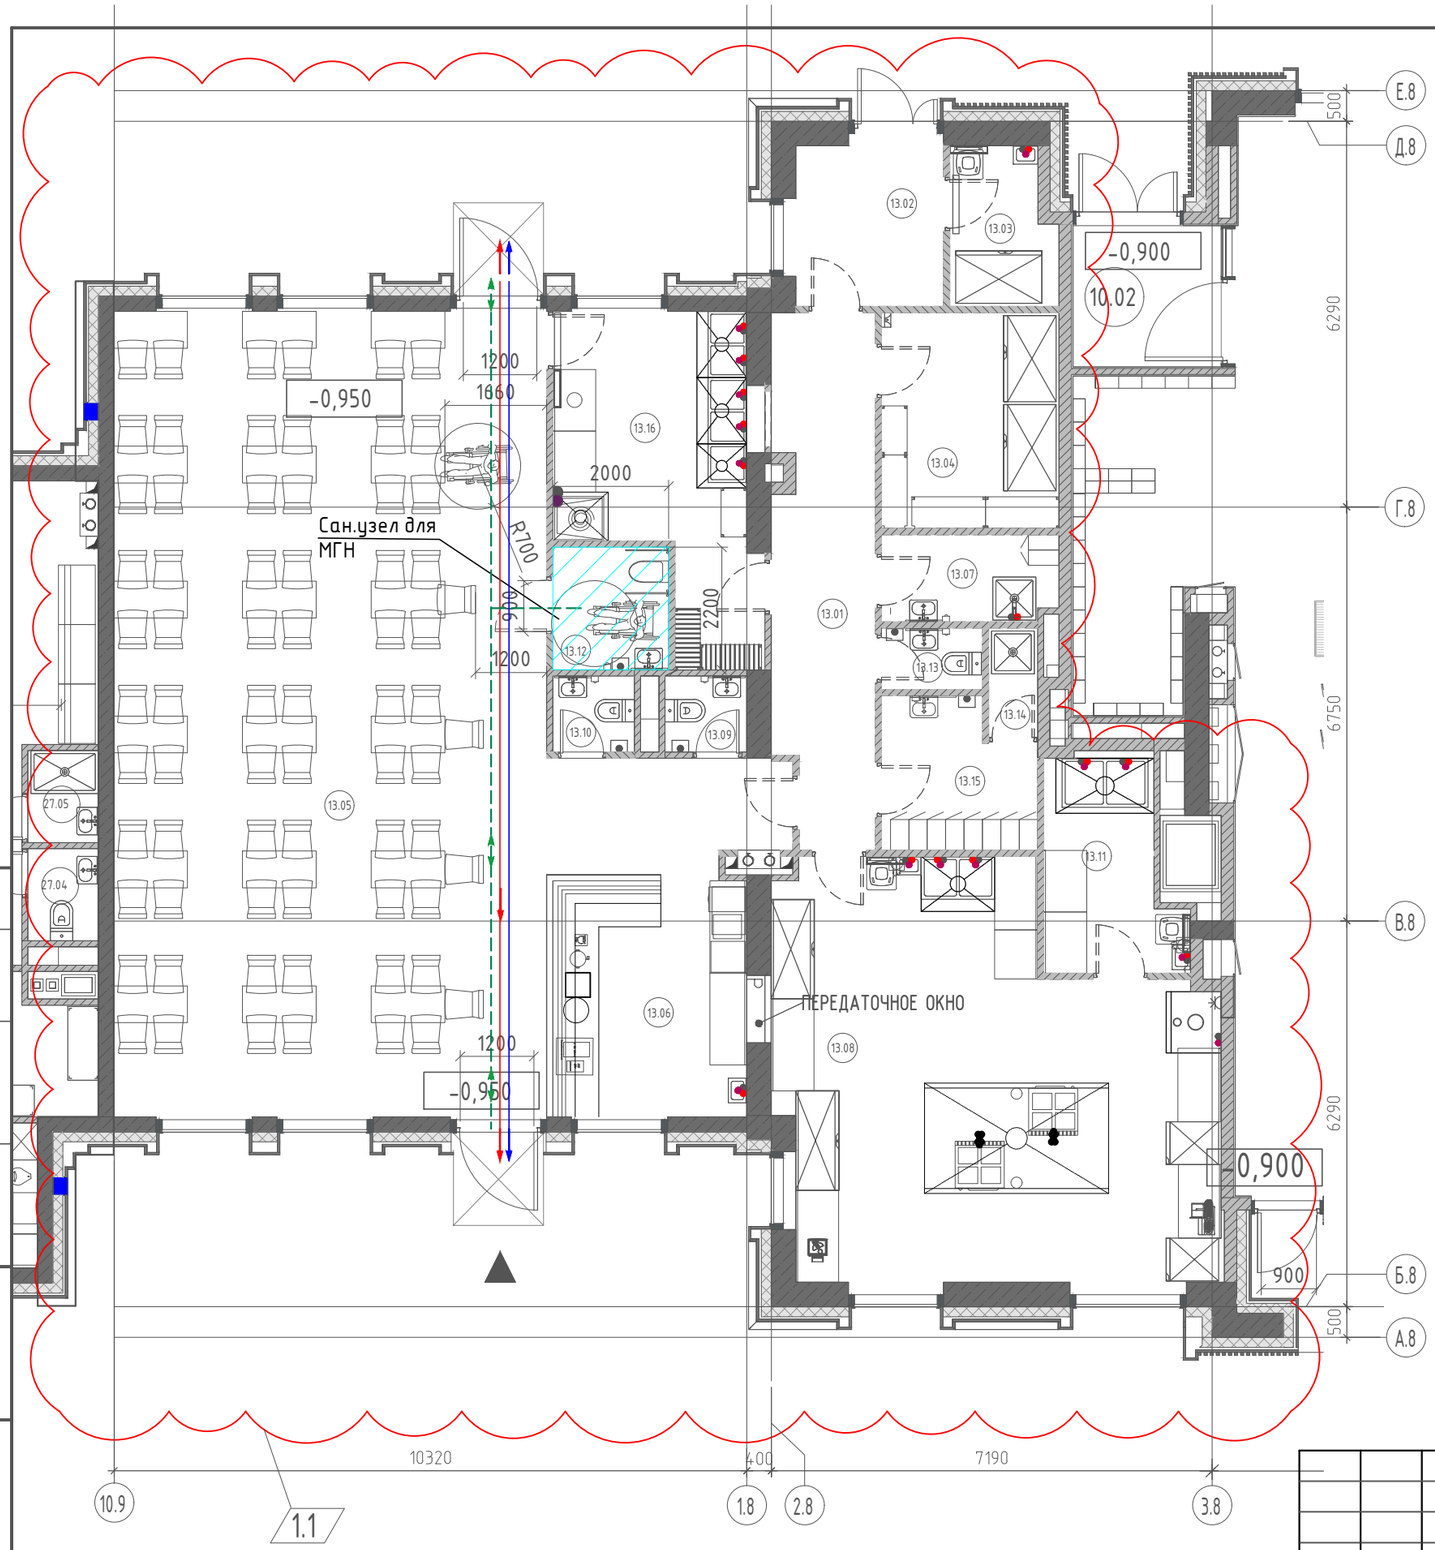

ЭКСПЛИКАЦИЯ ПОМЕЩЕНИЙ

N ПОМ.	НАИМЕНОВАНИЕ	ПЛОЩАДЬ, М2	КАТ.
КАФЕ НА 70 ПОСАДОЧНЫХ МЕСТ			
13.01	КОРИДОР	13,9	
13.02	ТАМБУР	6,9	
13.03	ПОМЕЩЕНИЕ ОТХОДОВ	4,2	В4
13.04	КЛАДОВАЯ СУТОЧНОГО ЗАПАСА	10,2	В4
13.05	ЗАЛ НА 70 ПОС. МЕСТ	100,2	
13.06	ЗОНА БАРА, ВЫДАЧИ ГОТОВЫХ БЛЮД	12,7	
13.07	КУИ	4,0	В4
13.08	ДОГОТОВОЧНЫЙ ЦЕХ	44,6	В4
13.09	С/У	1,7	
13.10	С/У	1,7	
13.11	МОЕЧНАЯ	7,1	
13.12	С/У МГН	3,1	
13.13	С/У	1,6	
13.14	ДУШЕВАЯ	1,4	
13.15	ГАРДЕРОБ	5,7	
13.16	МОЕЧНАЯ СТОЛОВОЙ ПОСУДЫ	16,1	

УСЛОВНЫЕ ОБОЗНАЧЕНИЯ:

- *пути движения МГН, групп М1-М4*
- *пути эвакуации МГН, групп М1-М3*
- *пути эвакуации МГН, группы М4*
- *с/у для инвалидов*
- *радиус разворота 700 мм*

Согласовано

Взам. инв. №

Подп. и дата

Инв. № подл.

ИЗМ.	КОЛ.УЧ.	ЛИСТ.	№ ДОК.	ПОДПИСЬ	ДАТА
1	1	Нов	23/20П		10.23
ГАП		М.ОСТРОЧУХОВА			10.23
ГИП		А.ЙЫЛДЫЗ			10.23
ПРОВЕРИЛ		А.ГРАЖДАНКИН			10.23
ВЫПОЛНИЛ		А.ГЛУЩЕНКО			10.23
Н.КОНТРОЛЬ		Н.АЖИКУЛОВ			10.23

19-220-П-ОДИ

Многофункциональный жилой комплекс. Корпуса 6, 7, 8, 9 с подземной автостоянкой по адресу: г. Москва, ул. Дубининская, вл. 59-69

Мероприятия по обеспечению доступа инвалидов

СТАДИЯ	ЛИСТ	ЛИСТОВ
П	5	

Фрагмент плана в осях 10.9-3.8/А.8-Е.8

ООО "СИЯ-ПРОЕКТ"