


Экспликация зданий и сооружений

Номер на плане	Наименование	Примечание
1	5-этажный многоквартирный жилой дом №1	проектируемый
2	Детская площадка	проектируемый
3	Спортивная площадка	проектируемый
4	Мусорные контейнеры	проектируемый
5	2-х этажный жилой дом	существующий
6	Гаражи, (гаражный кооператив)	существующий
7	Металлический гараж	существующий
8	Административное здание	существующий
9	ГРП	существующий
10	Производственное здание	существующий

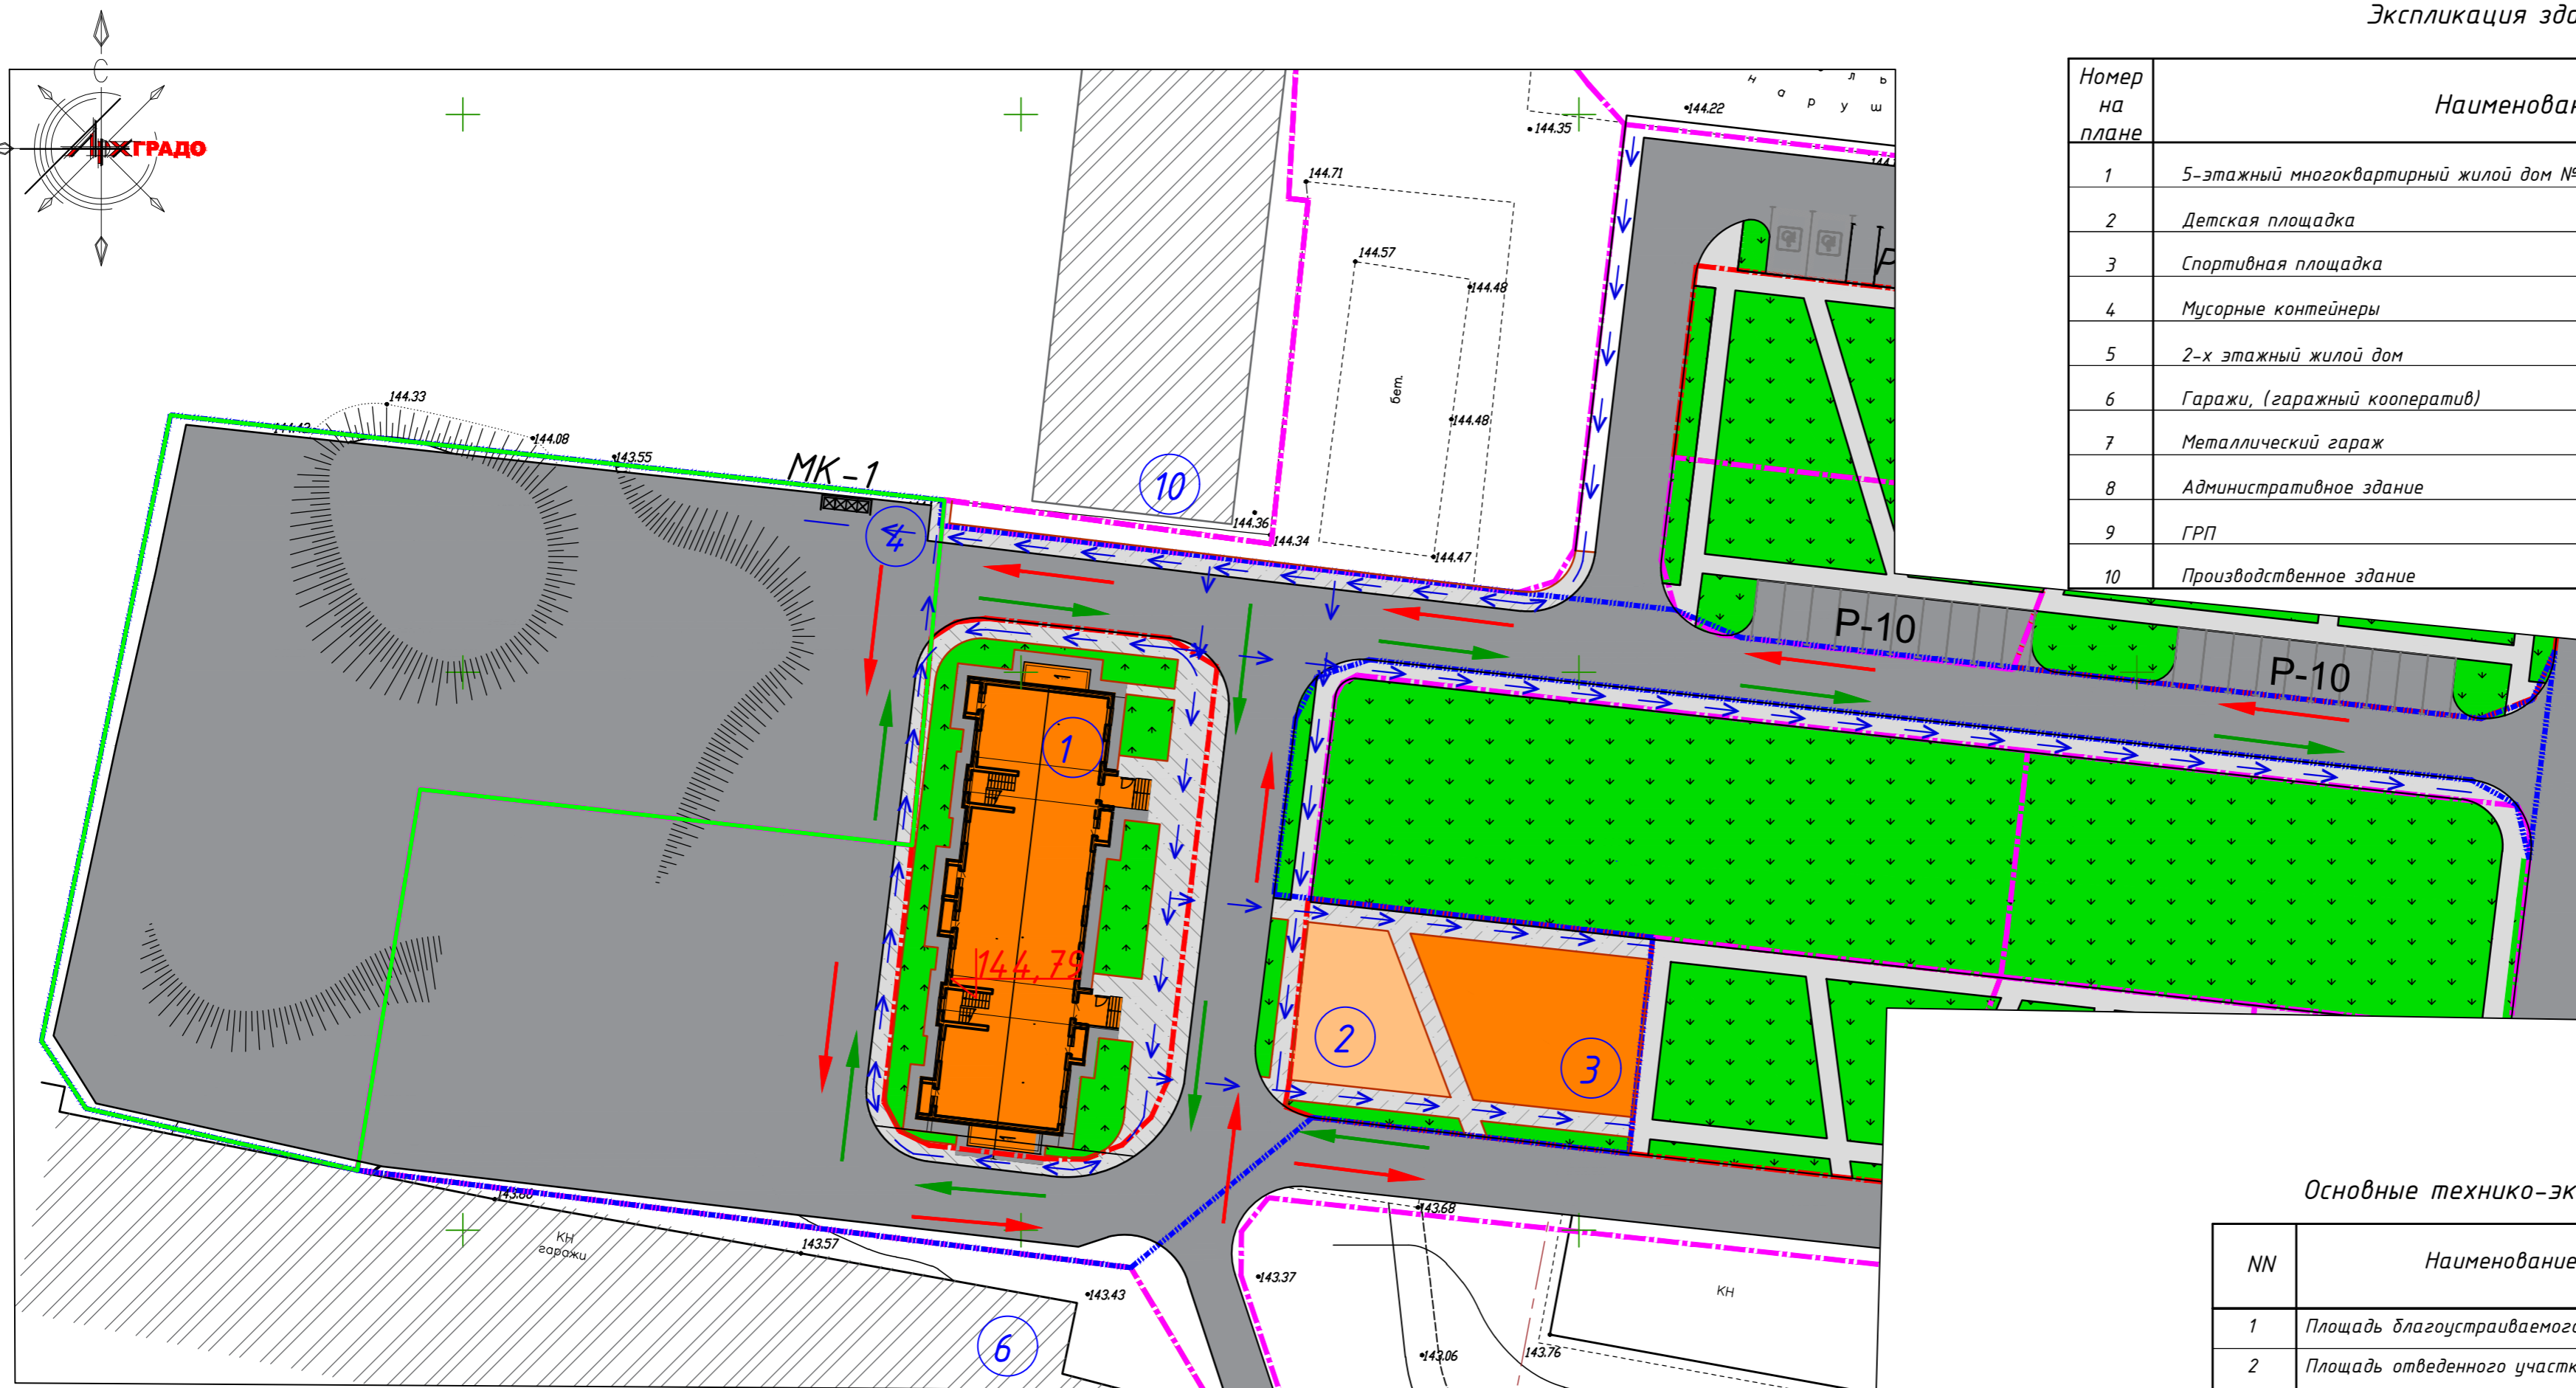

Условные обозначения

- | | |
|---|--|
| Граница проектируемого участка | Развалины, разрушенные элементы зданий и сооружений |
| Граница благоустраиваемого участка (в условных границах) | Существующая сеть газоснабжения |
| Границы земельных участков, сведения о которых внесены в ЕГРН | Существующая сеть теплоснабжения |
| Проектируемые здания и сооружения | Существующая сеть канализования |
| Существующие здания и сооружения | Существующая кабельная сеть высокого напряжения |
| Проектируемое асфальтовое покрытие дороги | Существующая кабельная сеть низкого напряжения |
| Проектируемое покрытие отмостки | Существующая кабельная сеть низкого напряжения |
| Проектируемое асфальто-бетонное покрытие тротуара | Существующие сети воздушного электроснабжения с опорой освещения |
| Газон | Проектируемая парковка |
| Существующая щебеночная дорога | Проектируемая парковка для маломобильных групп населения |
| Существующая асфальтовая дорога | Бетонный бортовой камень БР 100.30.15 ГОСТ 6665-91 |
| Существующая бетонная площадка | Бетонный бортовой камень БР 100.20.8 ГОСТ 6665-91 |
| Существующее плиточное покрытие | Существующий забор |
| Существующая подпорная стена | Направление движение при выезде с проектируемой территории |
| Существующий железобетонный забор | Направление движения пешеходов |
| Направление движения при въезде на проектируемую территорию | |

Основные технико-экономические показатели

NN	Наименование	Ед. изм.	Кол-во
1	Площадь благоустраиваемого участка	м²	8 210,00
2	Площадь отведенного участка (1)	м²	1 170,00
3	Площадь отведенного участка (2)	м²	603,00
4	Площадь проектируемой застройки	м²	557,54
5	Плотность застройки	%	6,80
6	Площадь озеленения	м²	320,20
7	Процент озеленения	%	3,90
8	Площадь твердых покрытий	м²	6 919,40
9	Процент покрытий	%	84,30
10	Площадь детской площадки	м²	154,40
11	Площадь спортивной площадки	м²	256,00

				2020	91-5/20-ПЗУ.Г.Ч.1			
				Многоквартирный жилой дом, расположенный на земельном участке с кадастровым номером 68:29:0206014:4.777.				
Изм.	Кол.уч.	Лист	Индок.	Подп.	Дата	Жилой дом		
Разраб.		Романькова				Стадия	Лист	
						П	2	
Лист	Схема планировочной организации земельного участка М 1:500						Листов	
И.контр.	Борзенко						ИЖГРАДО	
ГАП	Борзенко						Формат А2	

Иев. № подл. Подп. и дата Взам. инв. №