

ЭКСПЛИКАЦИЯ ЗДАНИЙ И СООРУЖЕНИЙ


Номер по плану	Наименование	Примечание
1	4-10 этажный многоквартирный жилой дом с террасами, встроенными нежилыми помещениями	
2	9-10 этажный многоквартирный жилой дом	
3	8 этажный многоквартирный жилой дом	
4	Подземный паркинг на 408 маш/мест	

ВЕДОМОСТЬ ПЛОЩАДОК БЛАГОУСТРОЙСТВА ЖИЛОГО ДОМА

Обозначение	Наименование площадки	Примечание
A1	Открытая гостевая автостоянка	1 м/м
D1	Площадка для игр детей	146,00 м <sup>2</sup>
D2	Площадка для игр детей	142,00 м <sup>2</sup>
D3	Площадка для игр детей	199,00 м <sup>2</sup>
D4	Площадка для игр детей	236,00 м <sup>2</sup>
C1	Площадка для занятия спортом	505,00 м <sup>2</sup>
C2	Площадка для занятия спортом	52,00 м <sup>2</sup>
C3	Площадка для занятия спортом	170,00 м <sup>2</sup>
	Велодорожка	1164,00 м <sup>2</sup>
B1	Площадка для отдыха взрослых	125,00 м <sup>2</sup>
B2	Площадка для отдыха взрослых	42,00 м <sup>2</sup>
M1	Площадка ТБО (мусорокамера)	5,49 м <sup>2</sup>
M2	Площадка ТБО (мусорокамера)	5,00 м <sup>2</sup>

УСЛОВНЫЕ ГРАФИЧЕСКИЕ ОБОЗНАЧЕНИЯ

- Граница землепользования
- Красная линия
- Граница благоустройства
- Проектируемые здания и сооружения
- Пожарный проезд
- Наземная часть здания
- Санитарно-защитная зона от сущ.ТП
- Подземная часть здания
- Тип 1 (плиточное покрытие)
- Ограждение
- Тип 2 (синтетическое покрытие (резиновая плитка))
- Место размещения мусорокамеры в жилом доме/площадки КГО
- Тип 3 (синтетическое покрытие)
- Место стоянки автомобилей инвалидов
- ПТ-2 (асфальтобетонное покрытие (велодорожка))
- Траектория движения мусоровозной машины
- Газон
- Направление выгрузки мусора
- Направление движения личного автотранспорта
- Траектория движения жителей дома к местам сбора мусора (мусорокамеры)
- Направление движения спецтехники (скорая помощь, аварийные службы и т.д.)
- Направление движения личного автотранспорта к существующим гаражам
- Санитарно-защитная зона существующих гаражей

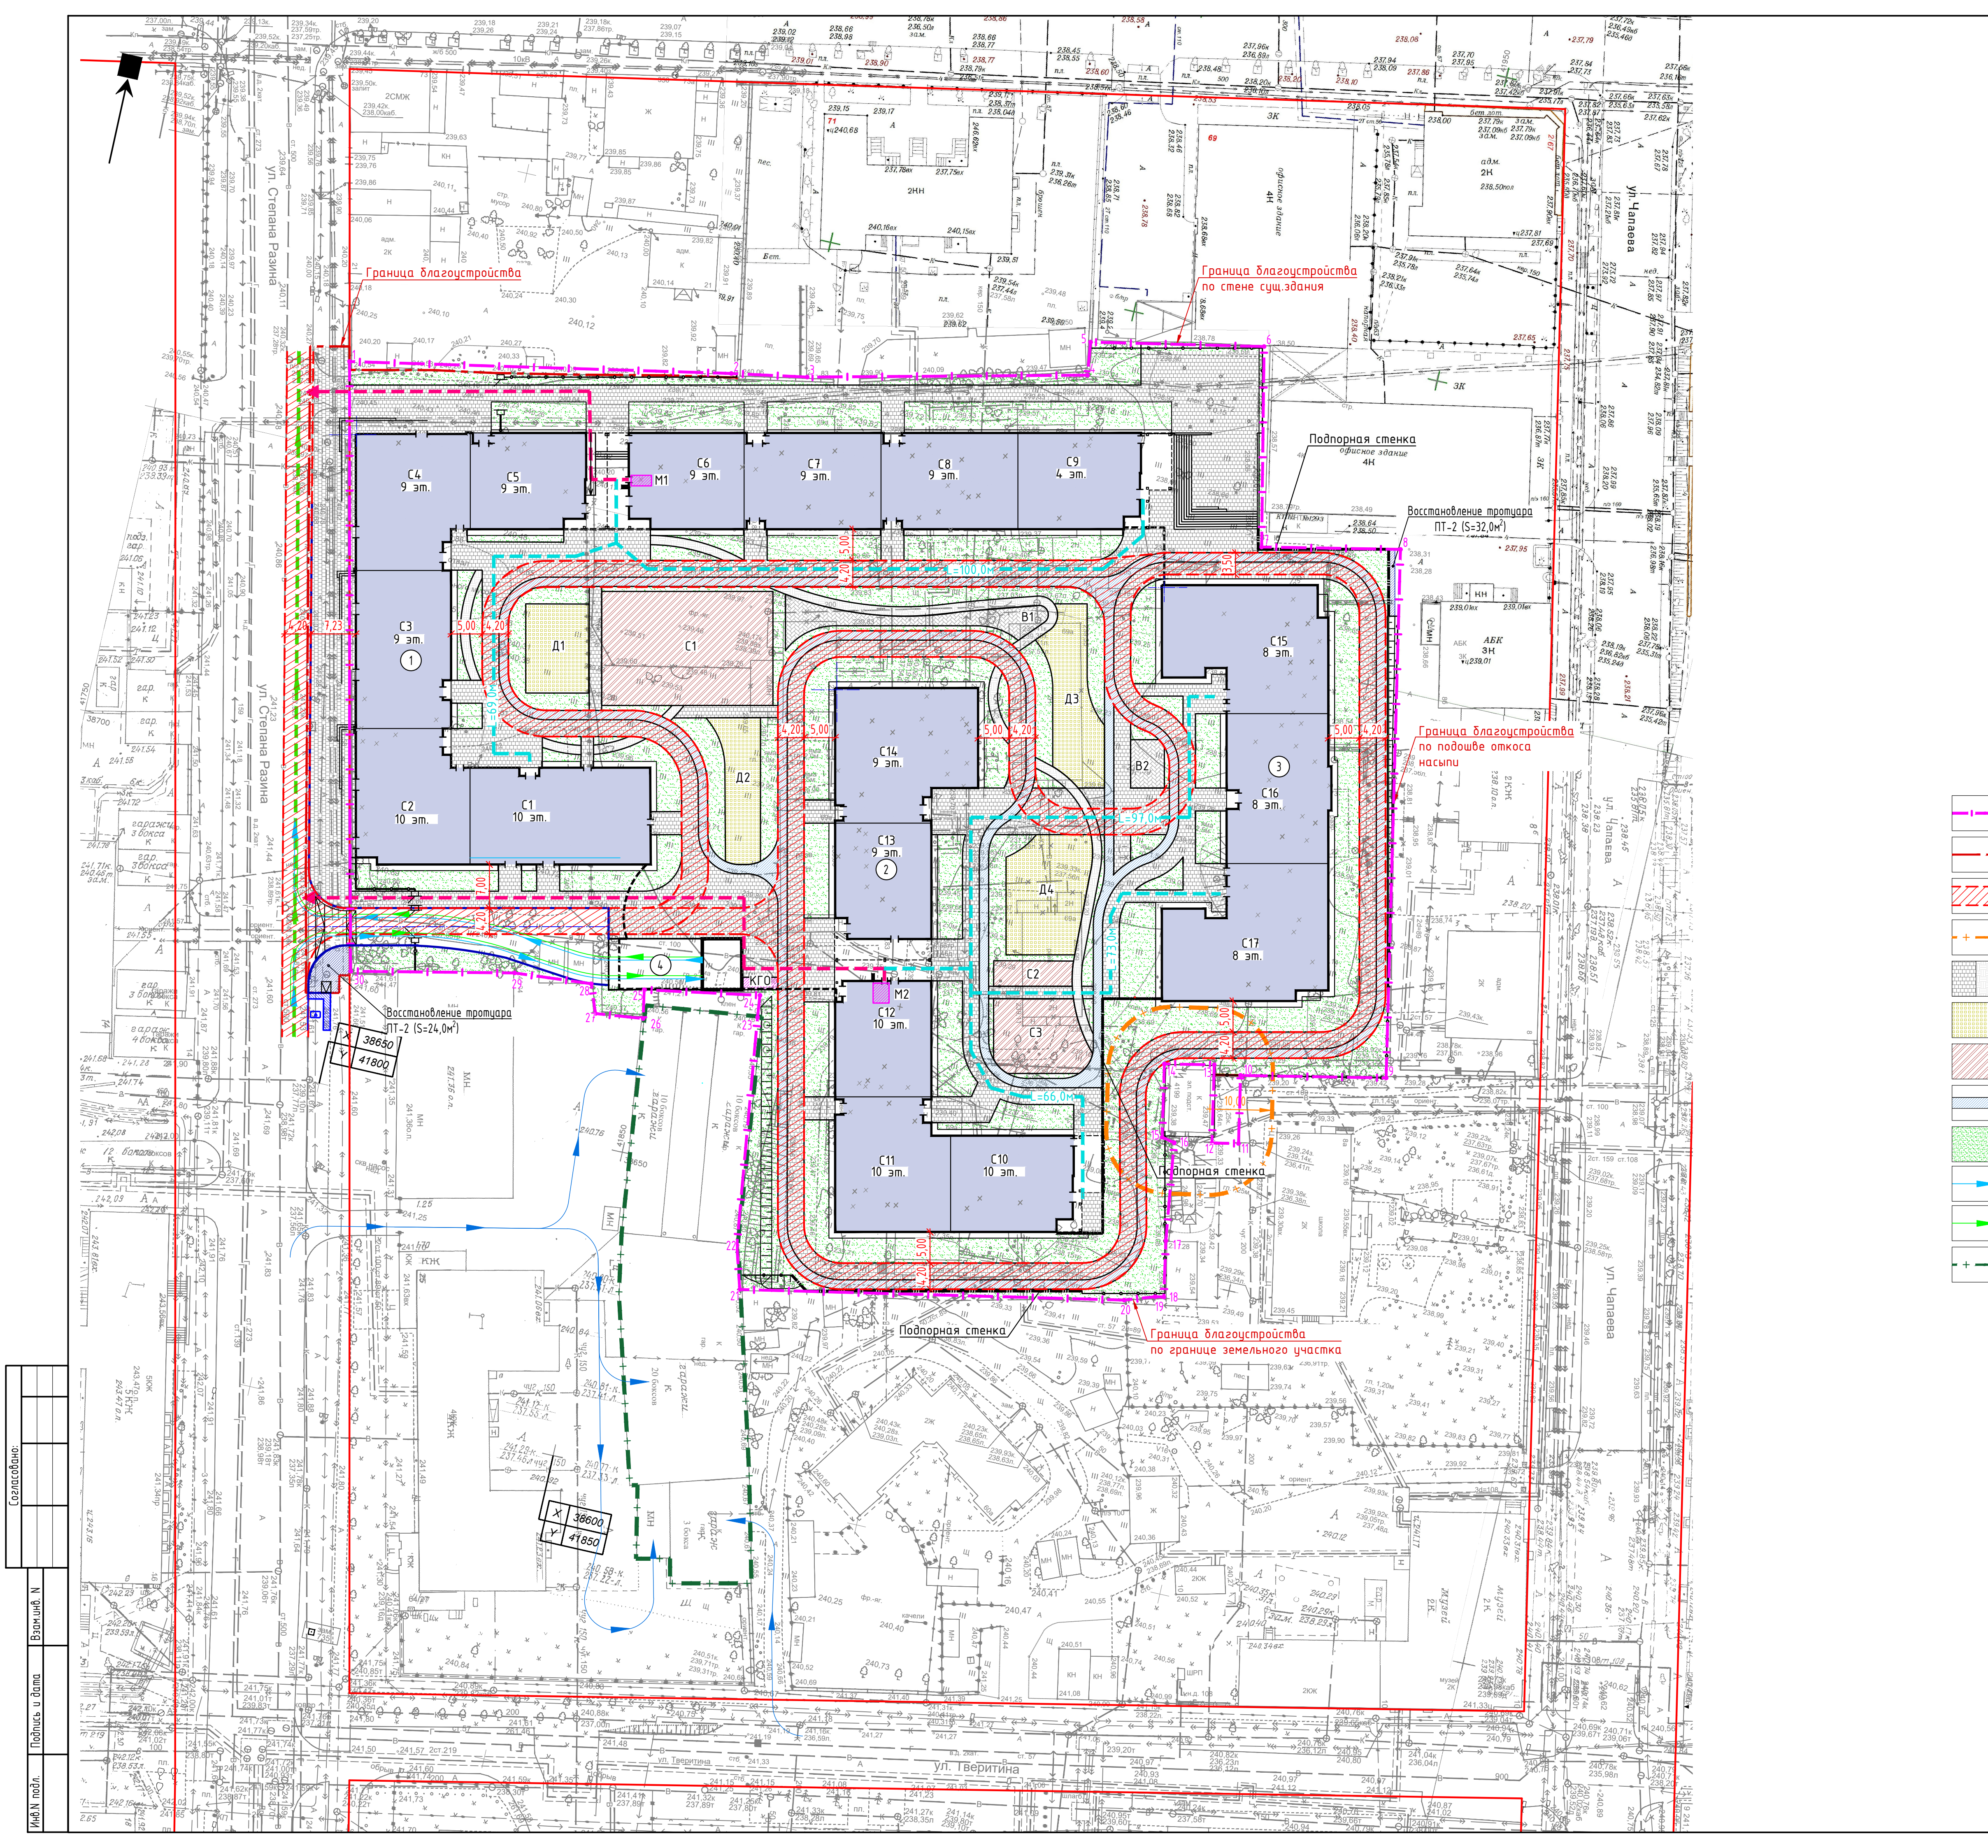

Создатель:	
Инв.№ подл.	Взвешивание
Подпись и дата	

Т.860/17-01-00-ПЗУ			
1	-	Зам.	04.18
Изм.	Колуч.	Лист	№докум.
Разработал	Майорова	03.18	
Проверил	Байкин	03.18	
Н.Контроль	Смирнова	03.18	
ГИП	Бойко	03.18	

Жилой комплекс со встроенными нежилыми помещениями и подземной автостоянкой по ул. Декабристов - Ст.Разина в г. Екатеринбург

Схема планировочной организации земельного участка	Стандия	Лист	Листов
Схема планировочной организации земельного участка	П	2	

ООО «Архитектурная группа «ИкФорм»