


Номер на плане	Наименование	Примечание
1	Многоквартирный жилой дом с объектами обслуживания жилой застройки во встроенно-пристроенных помещениях и подземной автостоянке	
2	Трансформаторная подстанция	

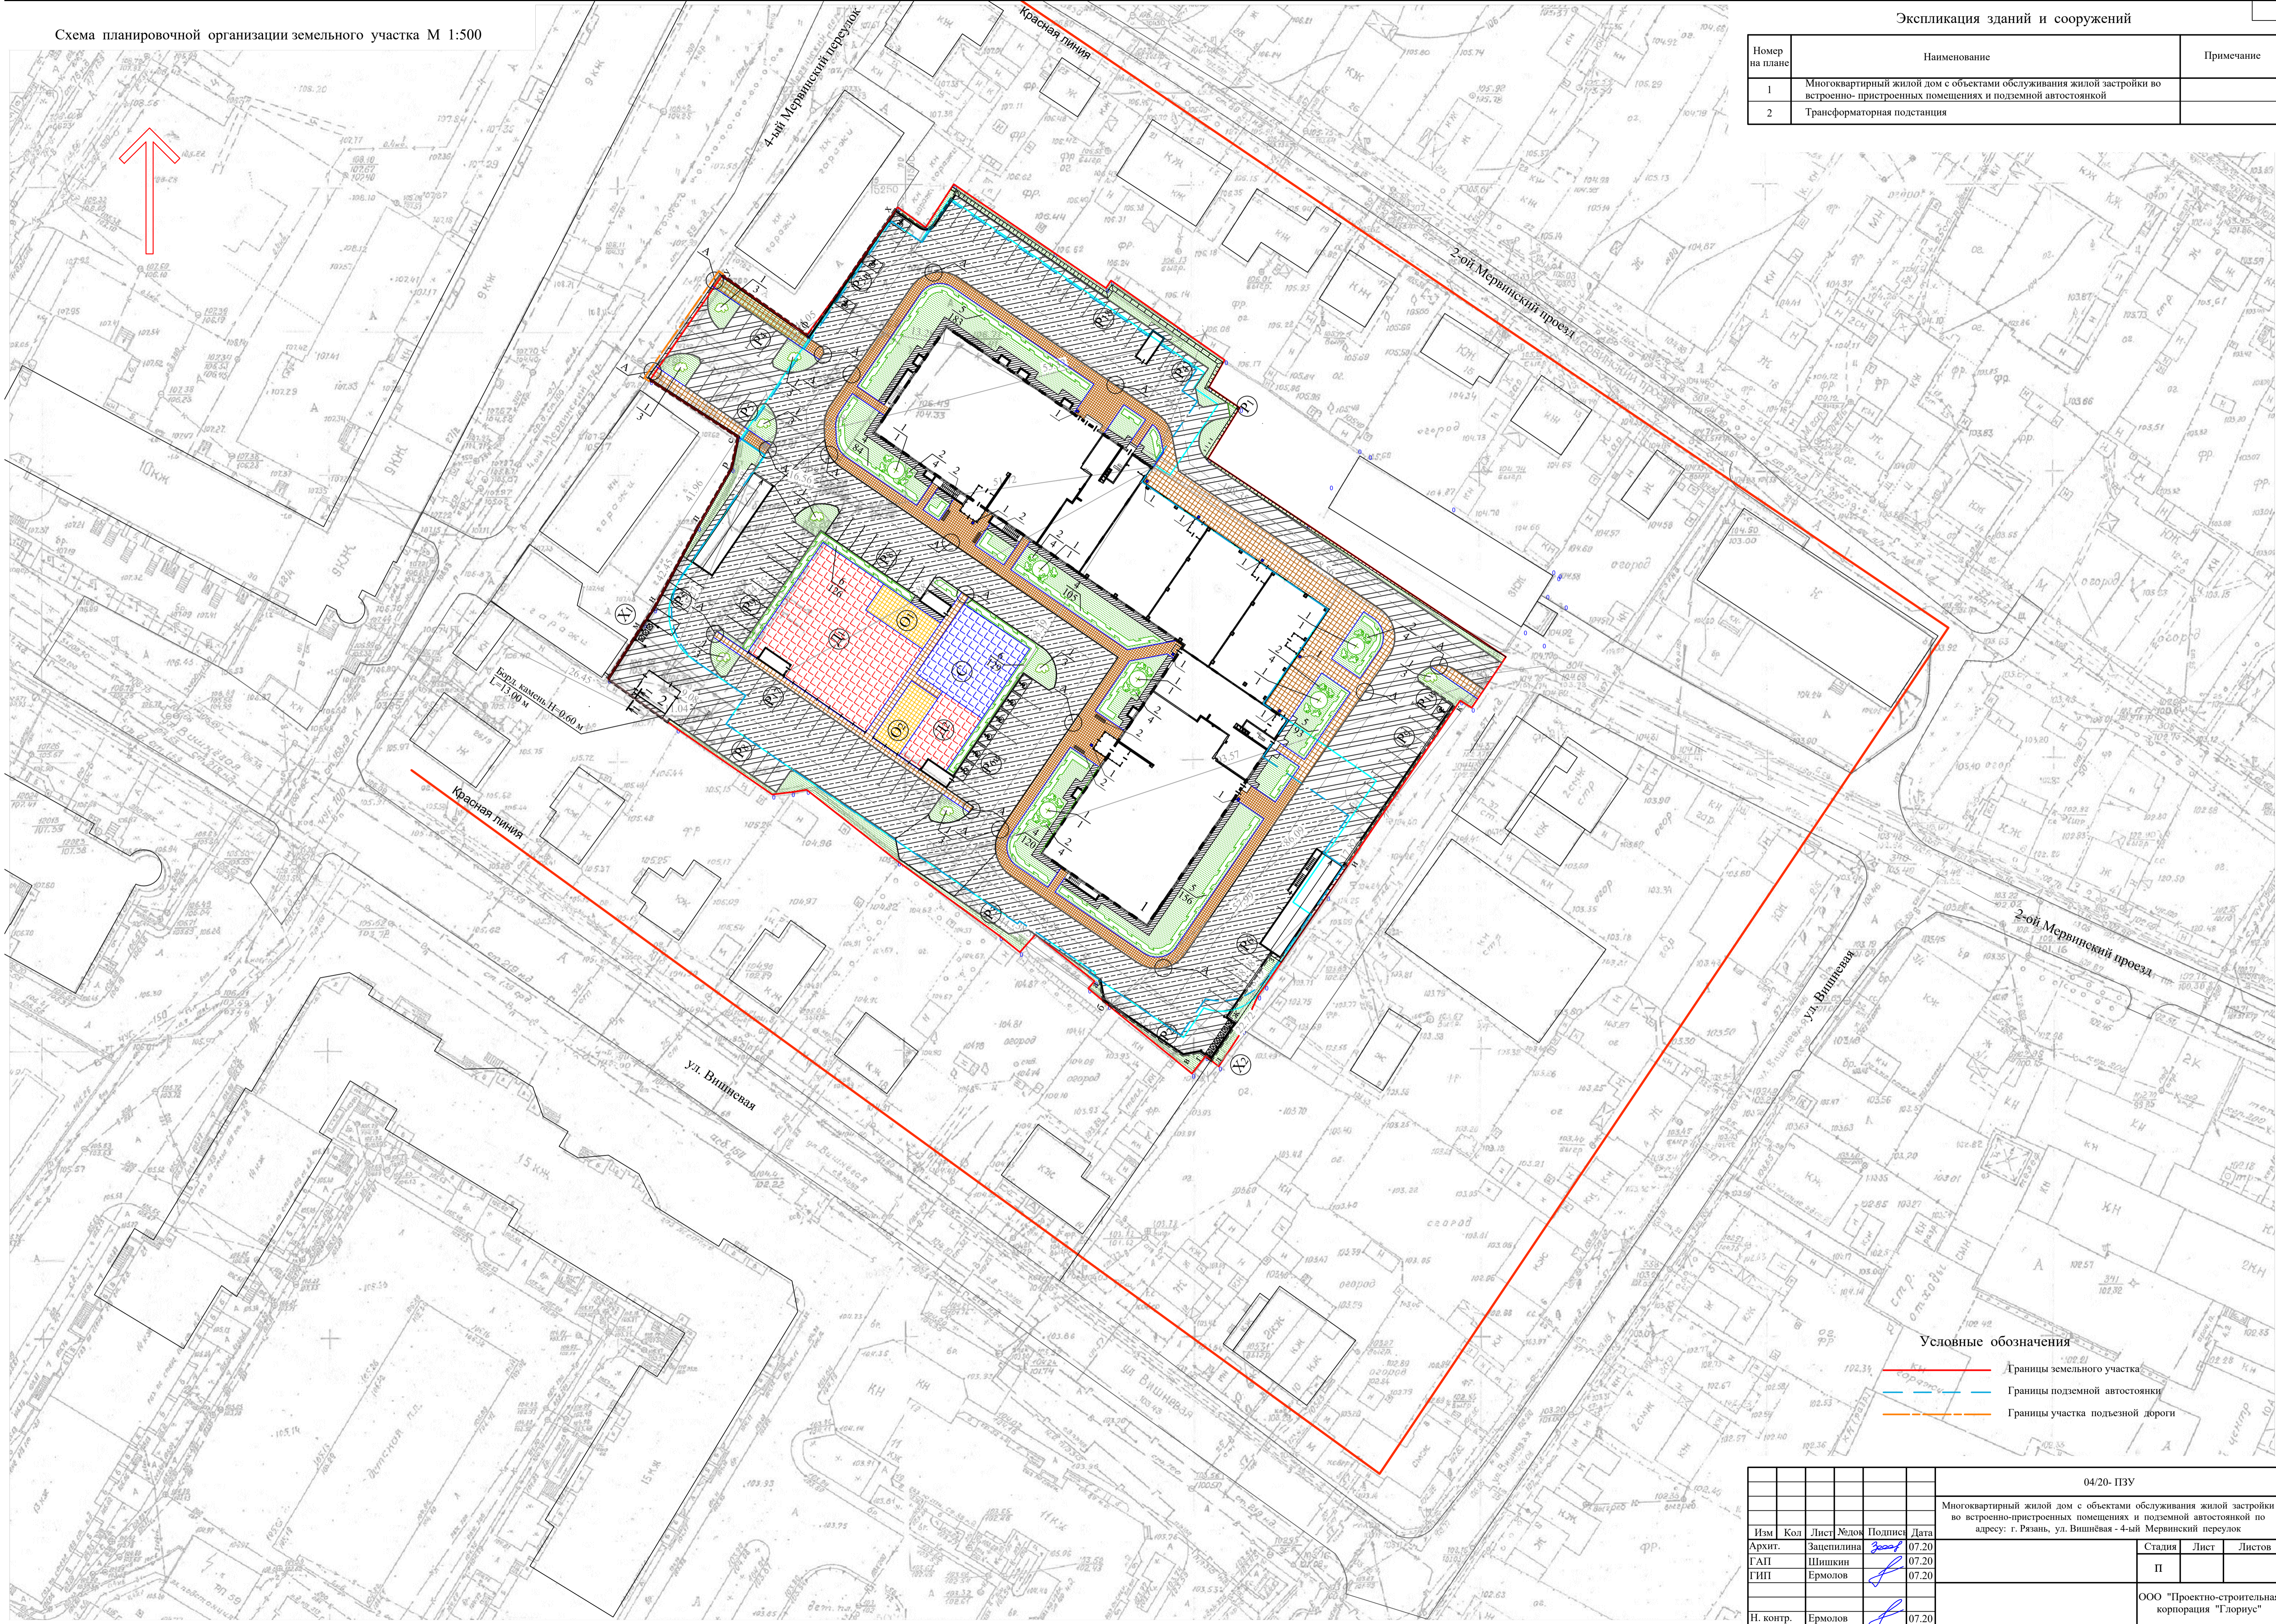

**Условные обозначения**

- Границы земельного участка
- Границы подземной автостоянки
- Границы участка подземной дороги

04/20- ПЗУ					
Многоквартирный жилой дом с объектами обслуживания жилой застройки во встроенно-пристроенных помещениях и подземной автостоянкой по адресу: г. Рязань, ул. Вишневая - 4-ый Мервинский переулок					
Изм.	Кол.	Лист	Ведом.	Подпись	Дата
Архит.		Защепина	Земпл.	<i>Земпл.</i>	07.20
ГАП		Шивкин	Земпл.	<i>Шивкин</i>	07.20
ГИП		Ермолов	Земпл.	<i>Ермолов</i>	07.20
Н. контр.		Ермолов	Земпл.	<i>Ермолов</i>	07.20
					Стдия
					Лист
					Листов
					ООО "Проектно-строительная корпорация "Глориус"
Формат А1					