

Экспликация зданий и сооружений

Номер на плане	Наименование	Примечание
1	5-этажный многоквартирный жилой дом №1	проектируемый
2	Детская площадка	проектируемый
3	Спортивная площадка	проектируемый
4	Мусорные контейнеры	проектируемый
5	2-х этажный жилой дом	существующий
6	Гаражи, (гаражный кооператив)	существующий
7	Металлический гараж	существующий
8	Административное здание	существующий
9	ГРП	существующий


Условные обозначения

- Граница проектируемого участка
- Граница благоустраиваемого участка (в условных границах)
- Границы земельных участков, сведения о которых внесены в ЕГРН
- Проектируемые здания и сооружения
- Существующие здания и сооружения
- Проектируемое асфальтовое покрытие дороги
- Проектируемое покрытие отмостки
- Проектируемое асфальто-бетонное покрытие тротуара
- Газон
- Существующая щебеночная дорога
- Существующая асфальтовая дорога
- Существующая бетонная площадка
- Существующее плиточное покрытие
- Существующая подпорная стена
- Бетонный бортовой камень БР 100.30.15 ГОСТ 6665-91
- Бетонный бортовой камень БР 100.20.8 ГОСТ 6665-91
- Существующий забор
- Существующий железобетонный забор
- Направление движения автотранспорта по главной улице
- Направление движения при въезде на проектируемую территорию
- Направление движение при въезде с проектируемой территории
- Направление движения пешеходов
- Развалы, разрушенные элементы зданий и сооружений
- Существующая сеть газоснабжения
- Существующая сеть теплоснабжения
- Существующая сеть канализования
- Существующая кабельная сеть высокого напряжения
- Существующая кабельная сеть низкого напряжения
- Существующие сети воздушного электроснабжения с опорой освещения
- Проектируемая парковка
- Проектируемая парковка для маломобильных групп населения

Основные технико-экономические показатели

NN	Наименование	Ед. изм.	Кол-во
1	Площадь благоустраиваемого участка	м ²	1 956,00
2	Площадь отведенного участка (1)	м ²	929,30
3	Площадь отведенного участка (2)	м ²	679,10
4	Площадь проектируемой застройки	м ²	625,73
5	Плотность застройки	%	32,00
6	Площадь озеленения	м ²	218,30
7	Процент озеленения	%	11,20
8	Площадь твердых покрытий	м ²	805,20
9	Процент покрытий	%	41,20
10	Площадь детской площадки	м ²	127,20
11	Площадь спортивной площадки	м ²	178,80

		2020		91-3/20-ПЗУ.ГЧ	
		Многоквартирный жилой дом с кладовыми в подвале, расположенный на земельном участке с кадастровым номером 68:29:0206014:4771			
Изм.	Кол.ч	Лист	Индок.	Подп.	Дата
Разраб.		Романькова			
		Жилой дом		Стадия	Лист
				П	2
Н.контр.	Борзенко		Схема планировочной организации земельного участка М 1:500		
ГАП	Борзенко		ПРОЕКТИРОВАНИЕ КОМПАНИЯ		

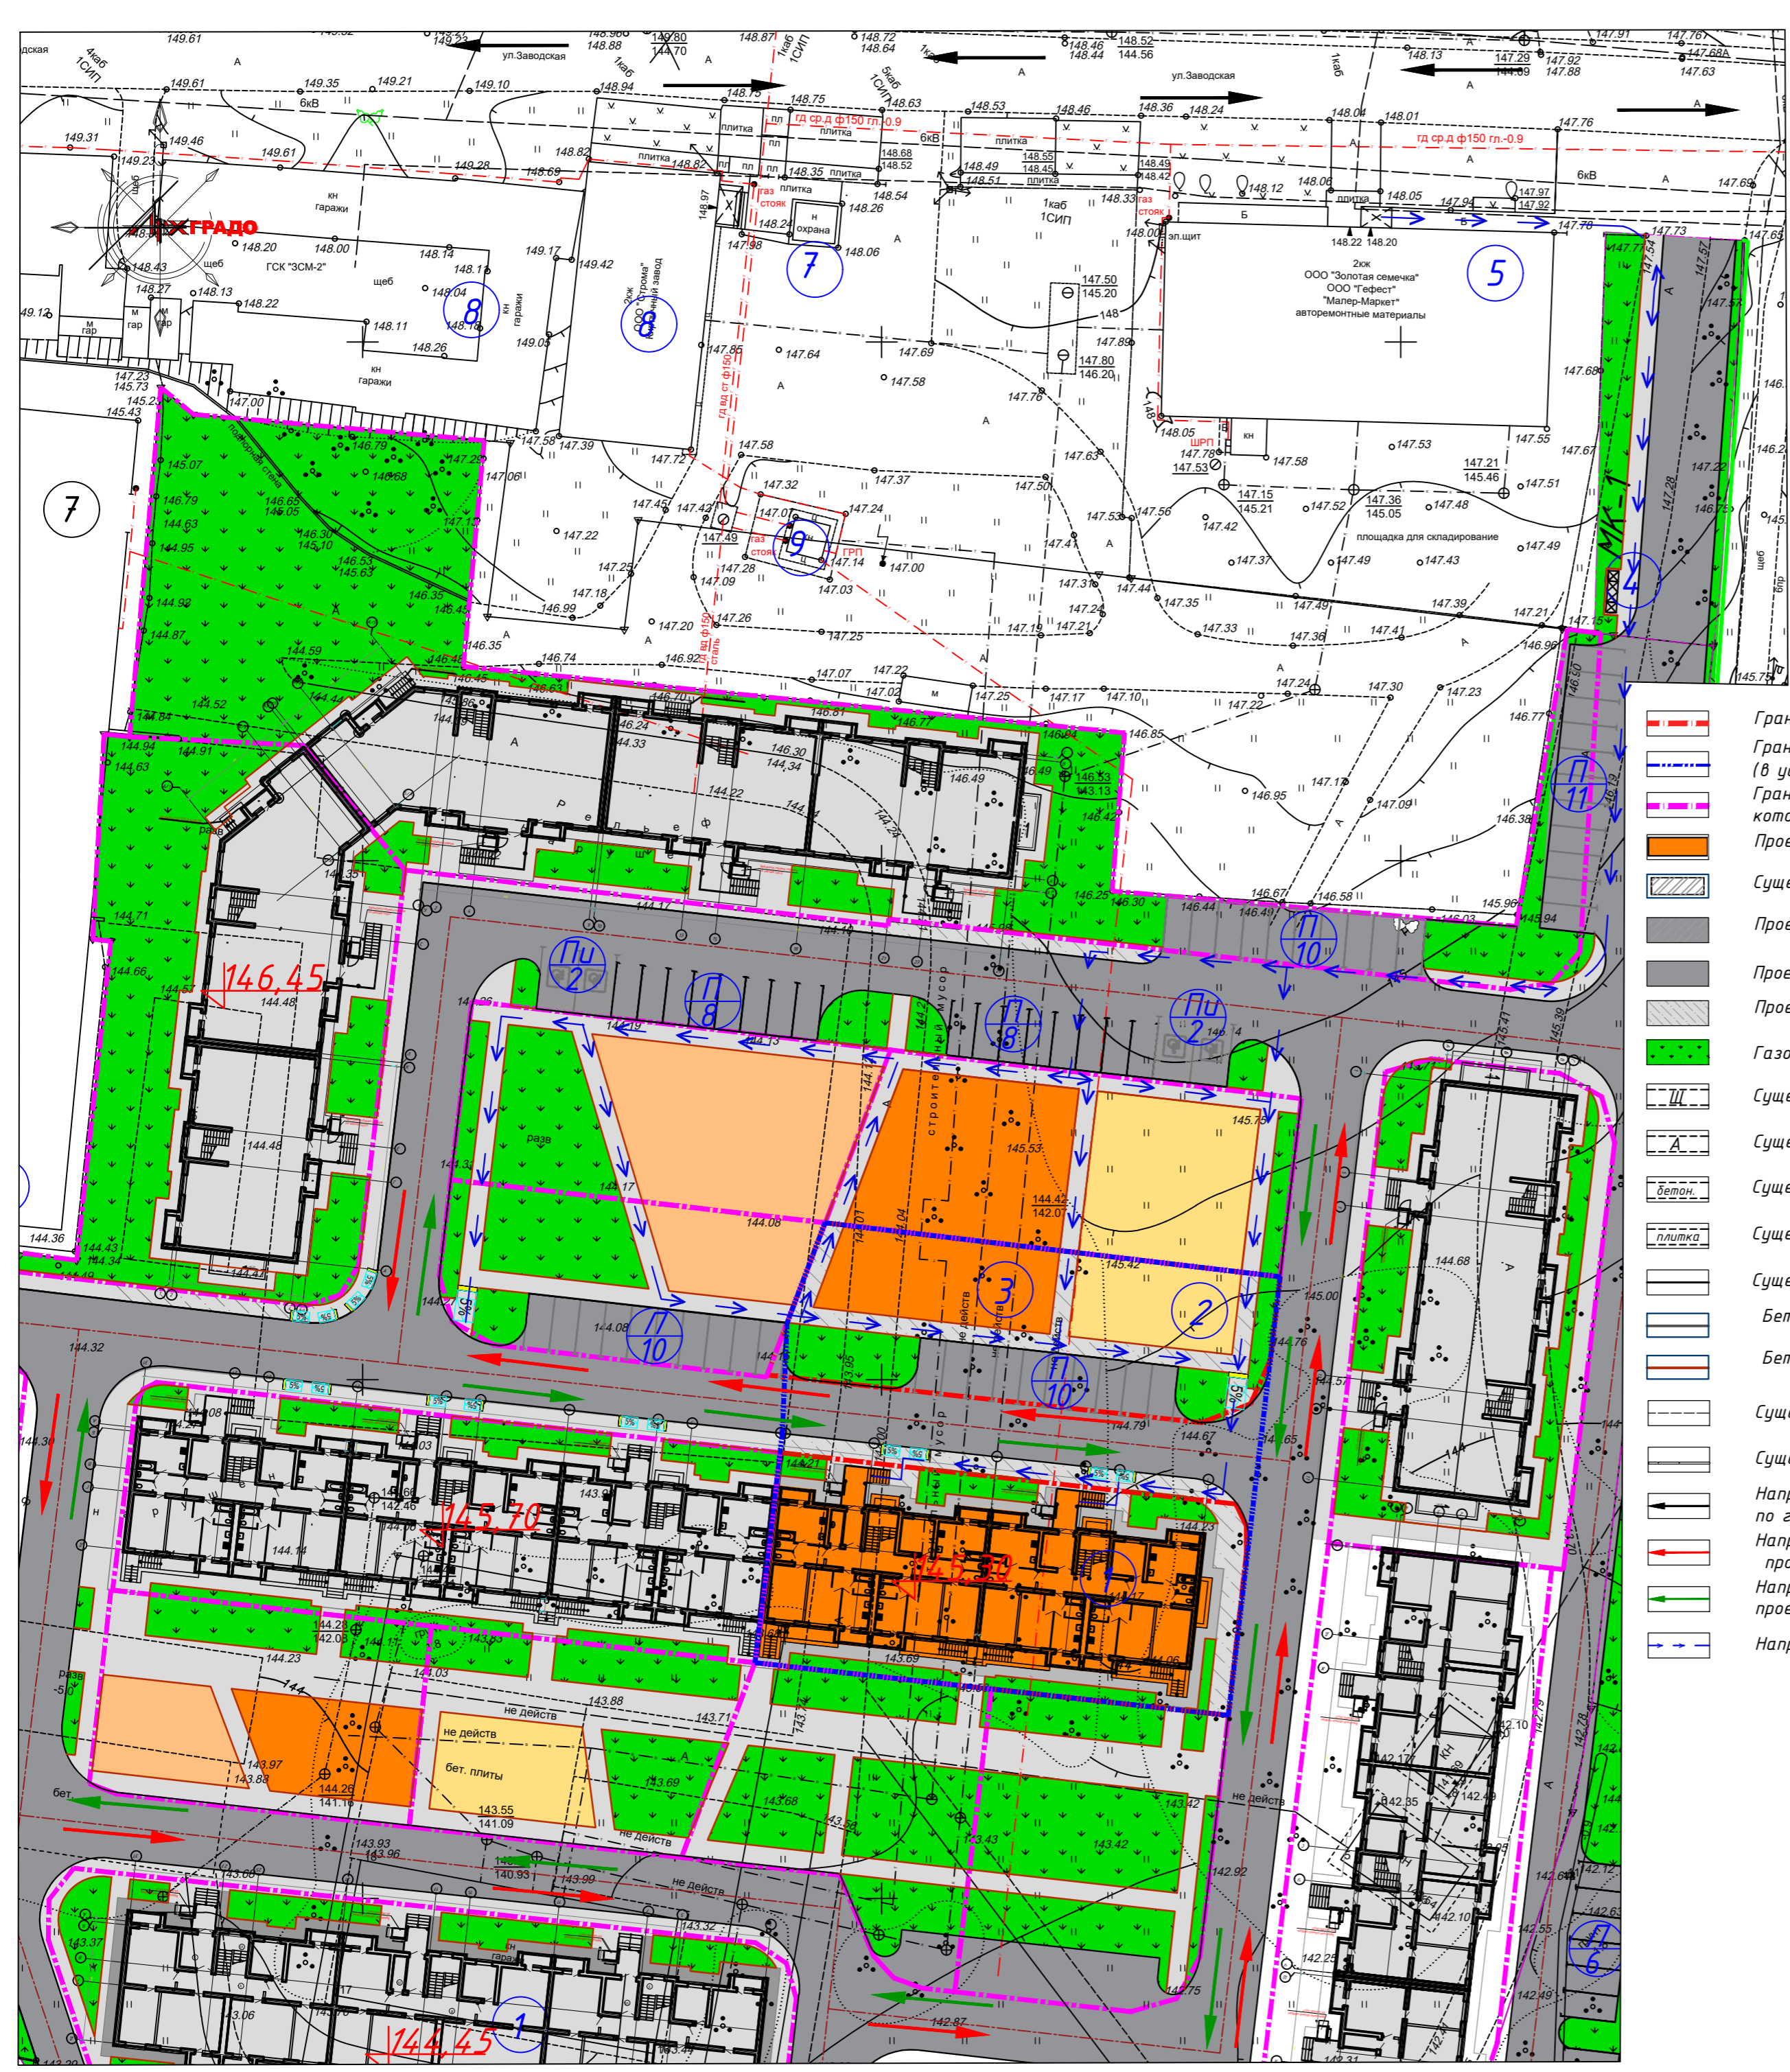

Иев. № подл. Подп. и дата. Взам. инв. №