

Экспликация зданий и сооружений


Номер на плане	Наименование	Примечание
1	5-этажный многоквартирный жилой дом №1	проектируемый
2	Площадка для отдыха взрослых	проектируемый
3	Хозяйственная площадка	проектируемый
4	Спортивная площадка	существующая
5	Детская площадка	существующая
6	Гаражи, (гаражный кооператив)	существующий
7	Производственное здание	существующий
8	Хозяйственная площадка	существующий
9	ГРП	существующий

Условные обозначения

	Граница проектируемого участка		Развалы, разрушенные элементы зданий и сооружений
	Граница благоустраиваемого участка (в условных границах)		Существующая сеть газоснабжения
	Границы земельных участков, сведения о которых внесены в ЕГРН		Существующая сеть теплоснабжения
	Проектируемые здания и сооружения		Существующая сеть канализования
	Существующие здания и сооружения		Существующая кабельная сеть высокого напряжения
	Проектируемое асфальтовое покрытие дороги		Существующая кабельная сеть низкого напряжения
	Проектируемое покрытие отмостки		Существующие сети воздушного электроснабжения с опорой освещения
	Проектируемое асфальто-бетонное покрытие тротуара		Проектируемая парковка
	Газон		Проектируемая парковка для маломобильных групп населения
	Существующая щебеночная дорога		
	Существующая асфальтовая дорога		
	Существующая бетонная площадка		
	Существующее плиточное покрытие		
	Существующая подпорная стена		
	Бетонный бортовой камень БР 100.30.15 ГОСТ 6665-91		
	Бетонный бортовой камень БР 100.20.8 ГОСТ 6665-91		
	Существующий забор		
	Существующий железобетонный забор		
	Направление движения автотранспорта по главной улице		
	Направление движения при въезде на проектируемую территорию		
	Направление движение при въезде с проектируемой территории		
	Направление движения пешеходов		

Основные технико-экономические показатели

NN	Наименование	Ед. изм.	Кол-во
1	Площадь благоустраиваемого участка	м ²	4 515,00
2	Площадь отведенного участка (1)	м ²	1 501,70
3	Площадь отведенного участка (2)	м ²	561,90
4	Площадь проектируемой застройки	м ²	836,19
5	Плотность застройки	%	18,50
6	Площадь озеленения	м ²	544,90
7	Процент озеленения	%	12,10
8	Площадь твердых покрытий	м ²	2 407,20
9	Процент покрытий	%	53,30
10	Площадка для отдыха взрослых	м ²	140,90
11	Площадка хозяйственной площадки	м ²	92,30

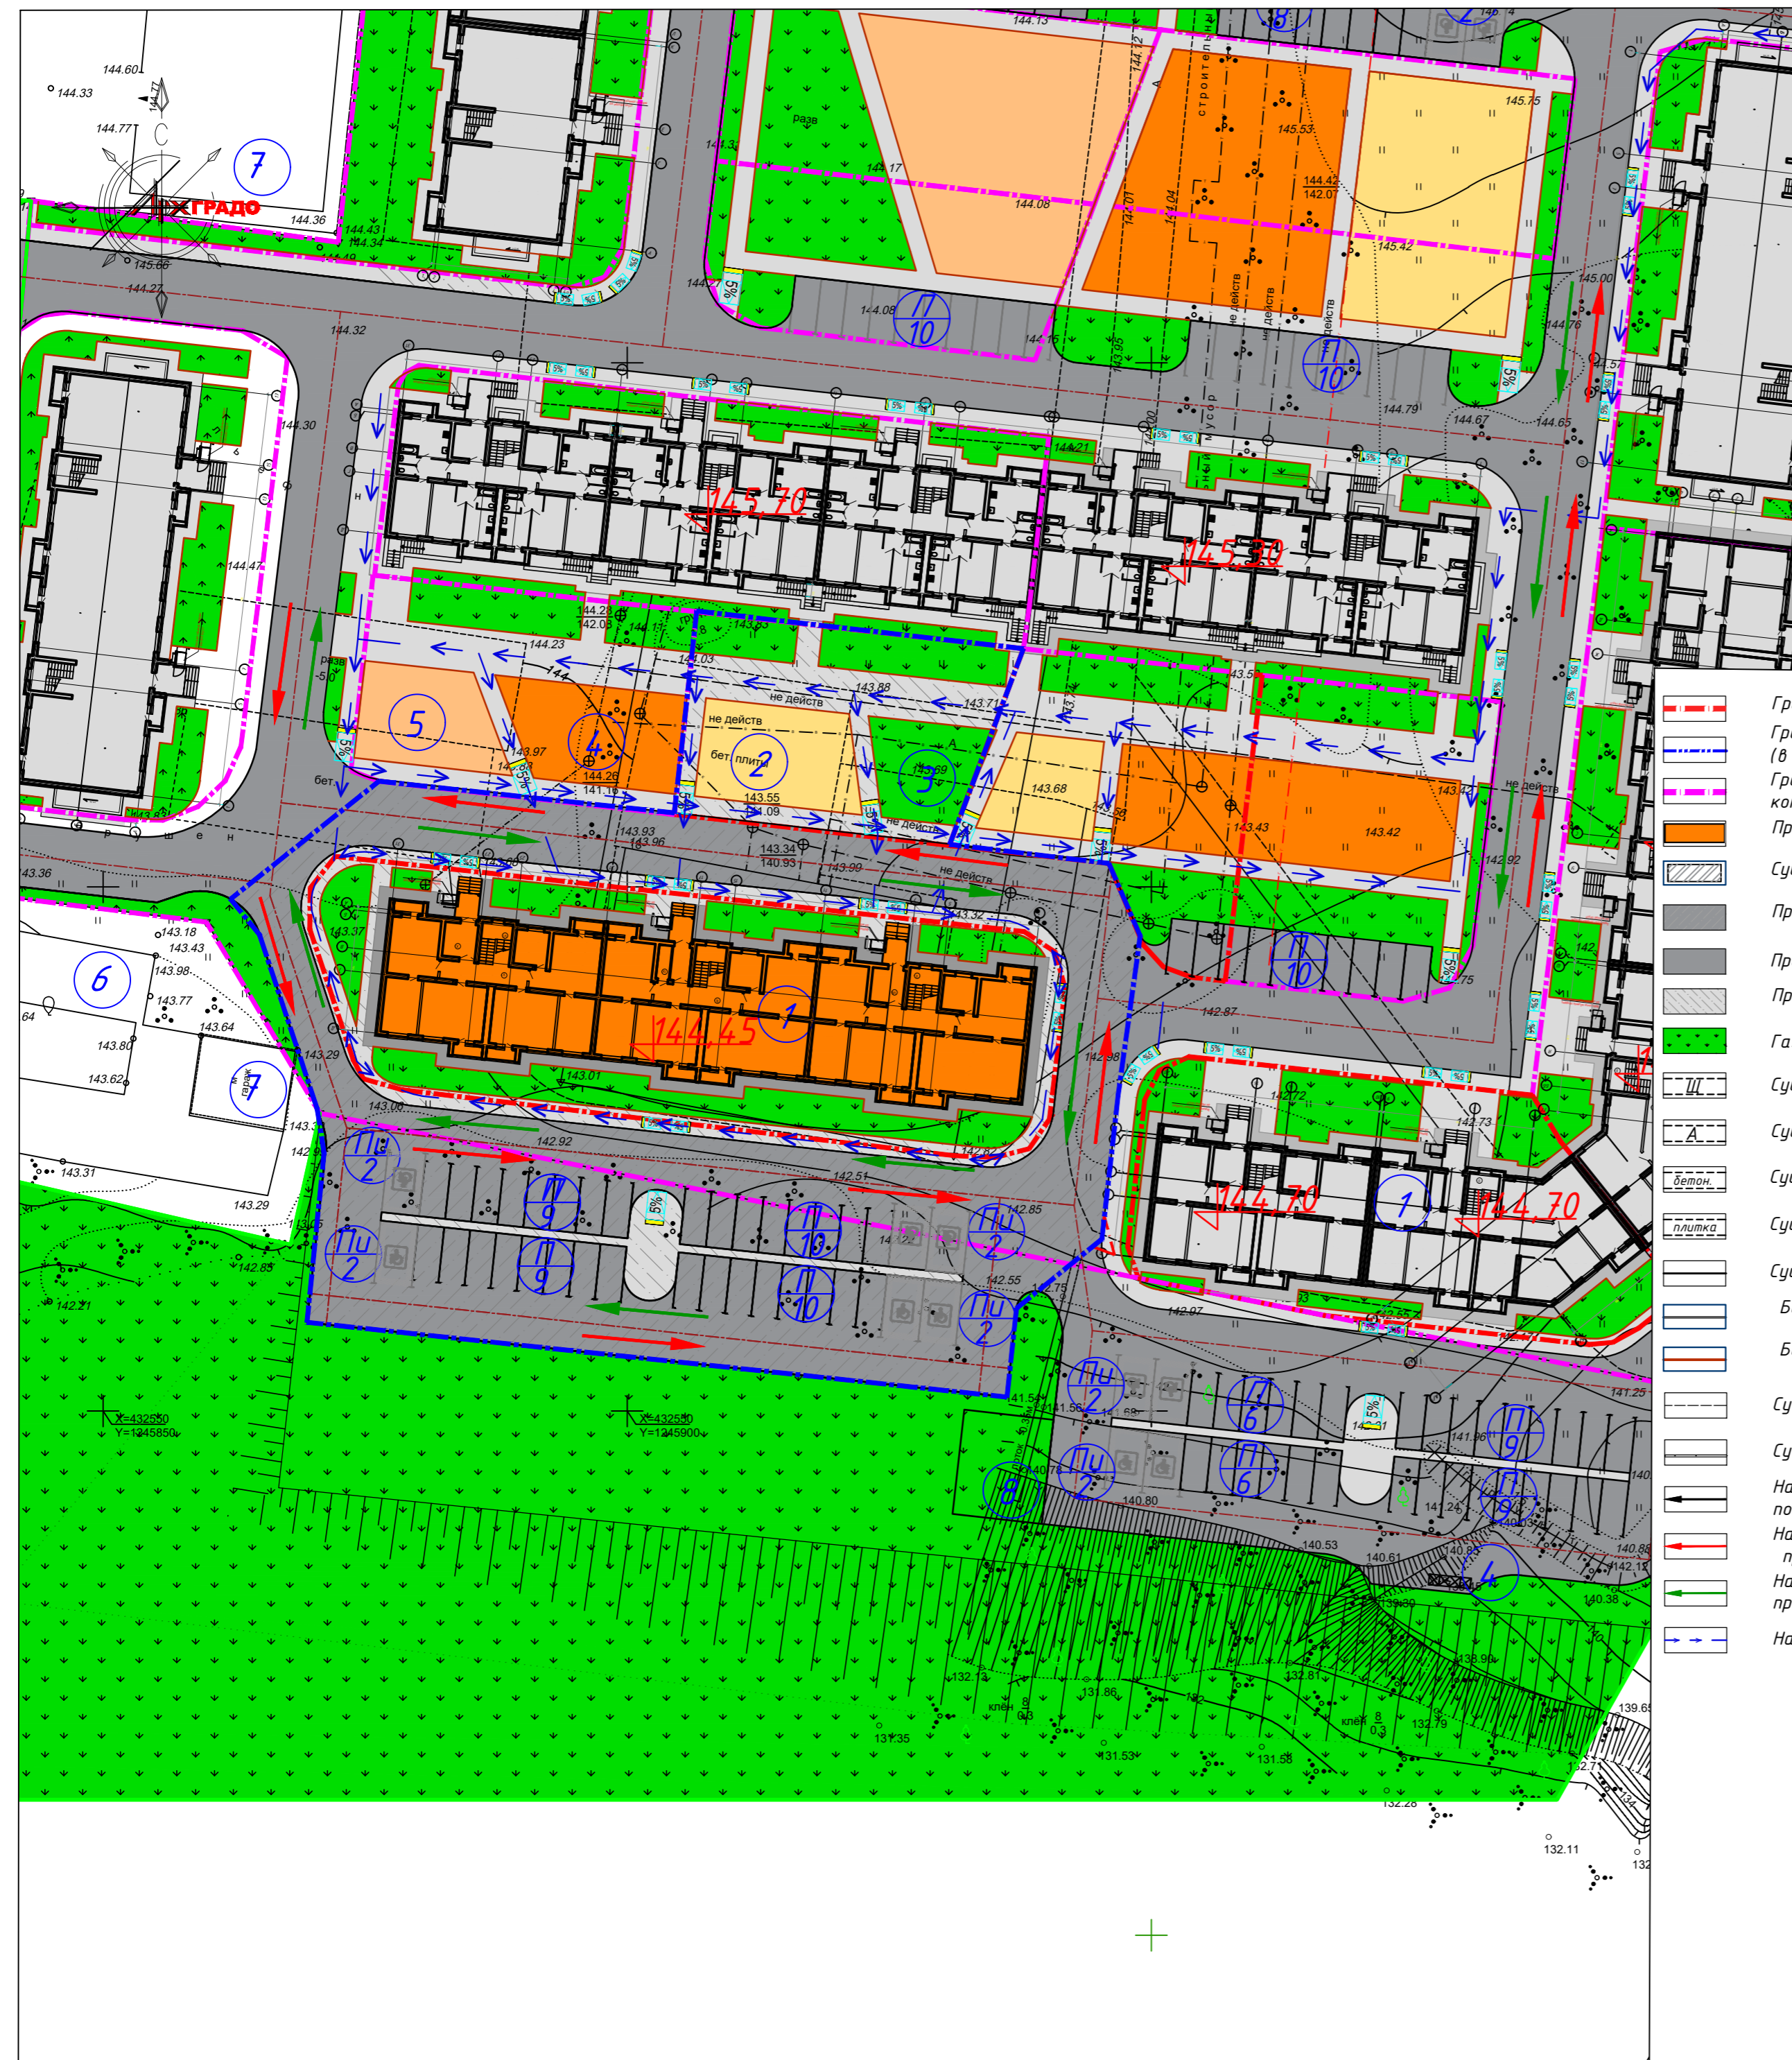

Иев. № подл. Подп. и дата Взам. инв. №

		2020	91-8/20-ПЗУ.ГЧ		
			Многоквартирный жилой дом, расположенный на земельном участке с кадастровым номером 68:29:0206014:4.778		
Изм.	Кол.уч.	Лист	Индок.	Подп.	Дата
Разраб.	Романькова				
Жилой дом		Стадия	Лист	Листов	
		П	2		
Н.контр.	Борзенко		Схема планировочной организации земельного участка М 1:500		
ГАП	Борзенко				