


Экспликация зданий и сооружений

Номер на плане	Наименование	Примечание
1	Проектируемый Жилой дом №2 (2 этап)	Проектируем.
2	Жилой дом №2 (1 этап)	см. 0009/59-20-ПЗУ
3	Вход в мусорокамеру	Проектируем.
4	Въезд в подземный паркинг	Ранее запроектир.
5	Открытая автостоянка на 9 м/мест, в т.ч. 2 м/места для МГН	Проектируем.
6	Открытая автостоянка на 5 м/мест	Проектируем.
7	Вход в мусорокамеру	Проектируем.
Дп	Площадка для игр детей	Проектируем.
Фп	Площадка для занятия физкультурой	Проектируем.
По	Площадка для отдыха	Проектируем.
Пс	Хозяйственная площадка, представленная площадкой для сушки	Проектируем.

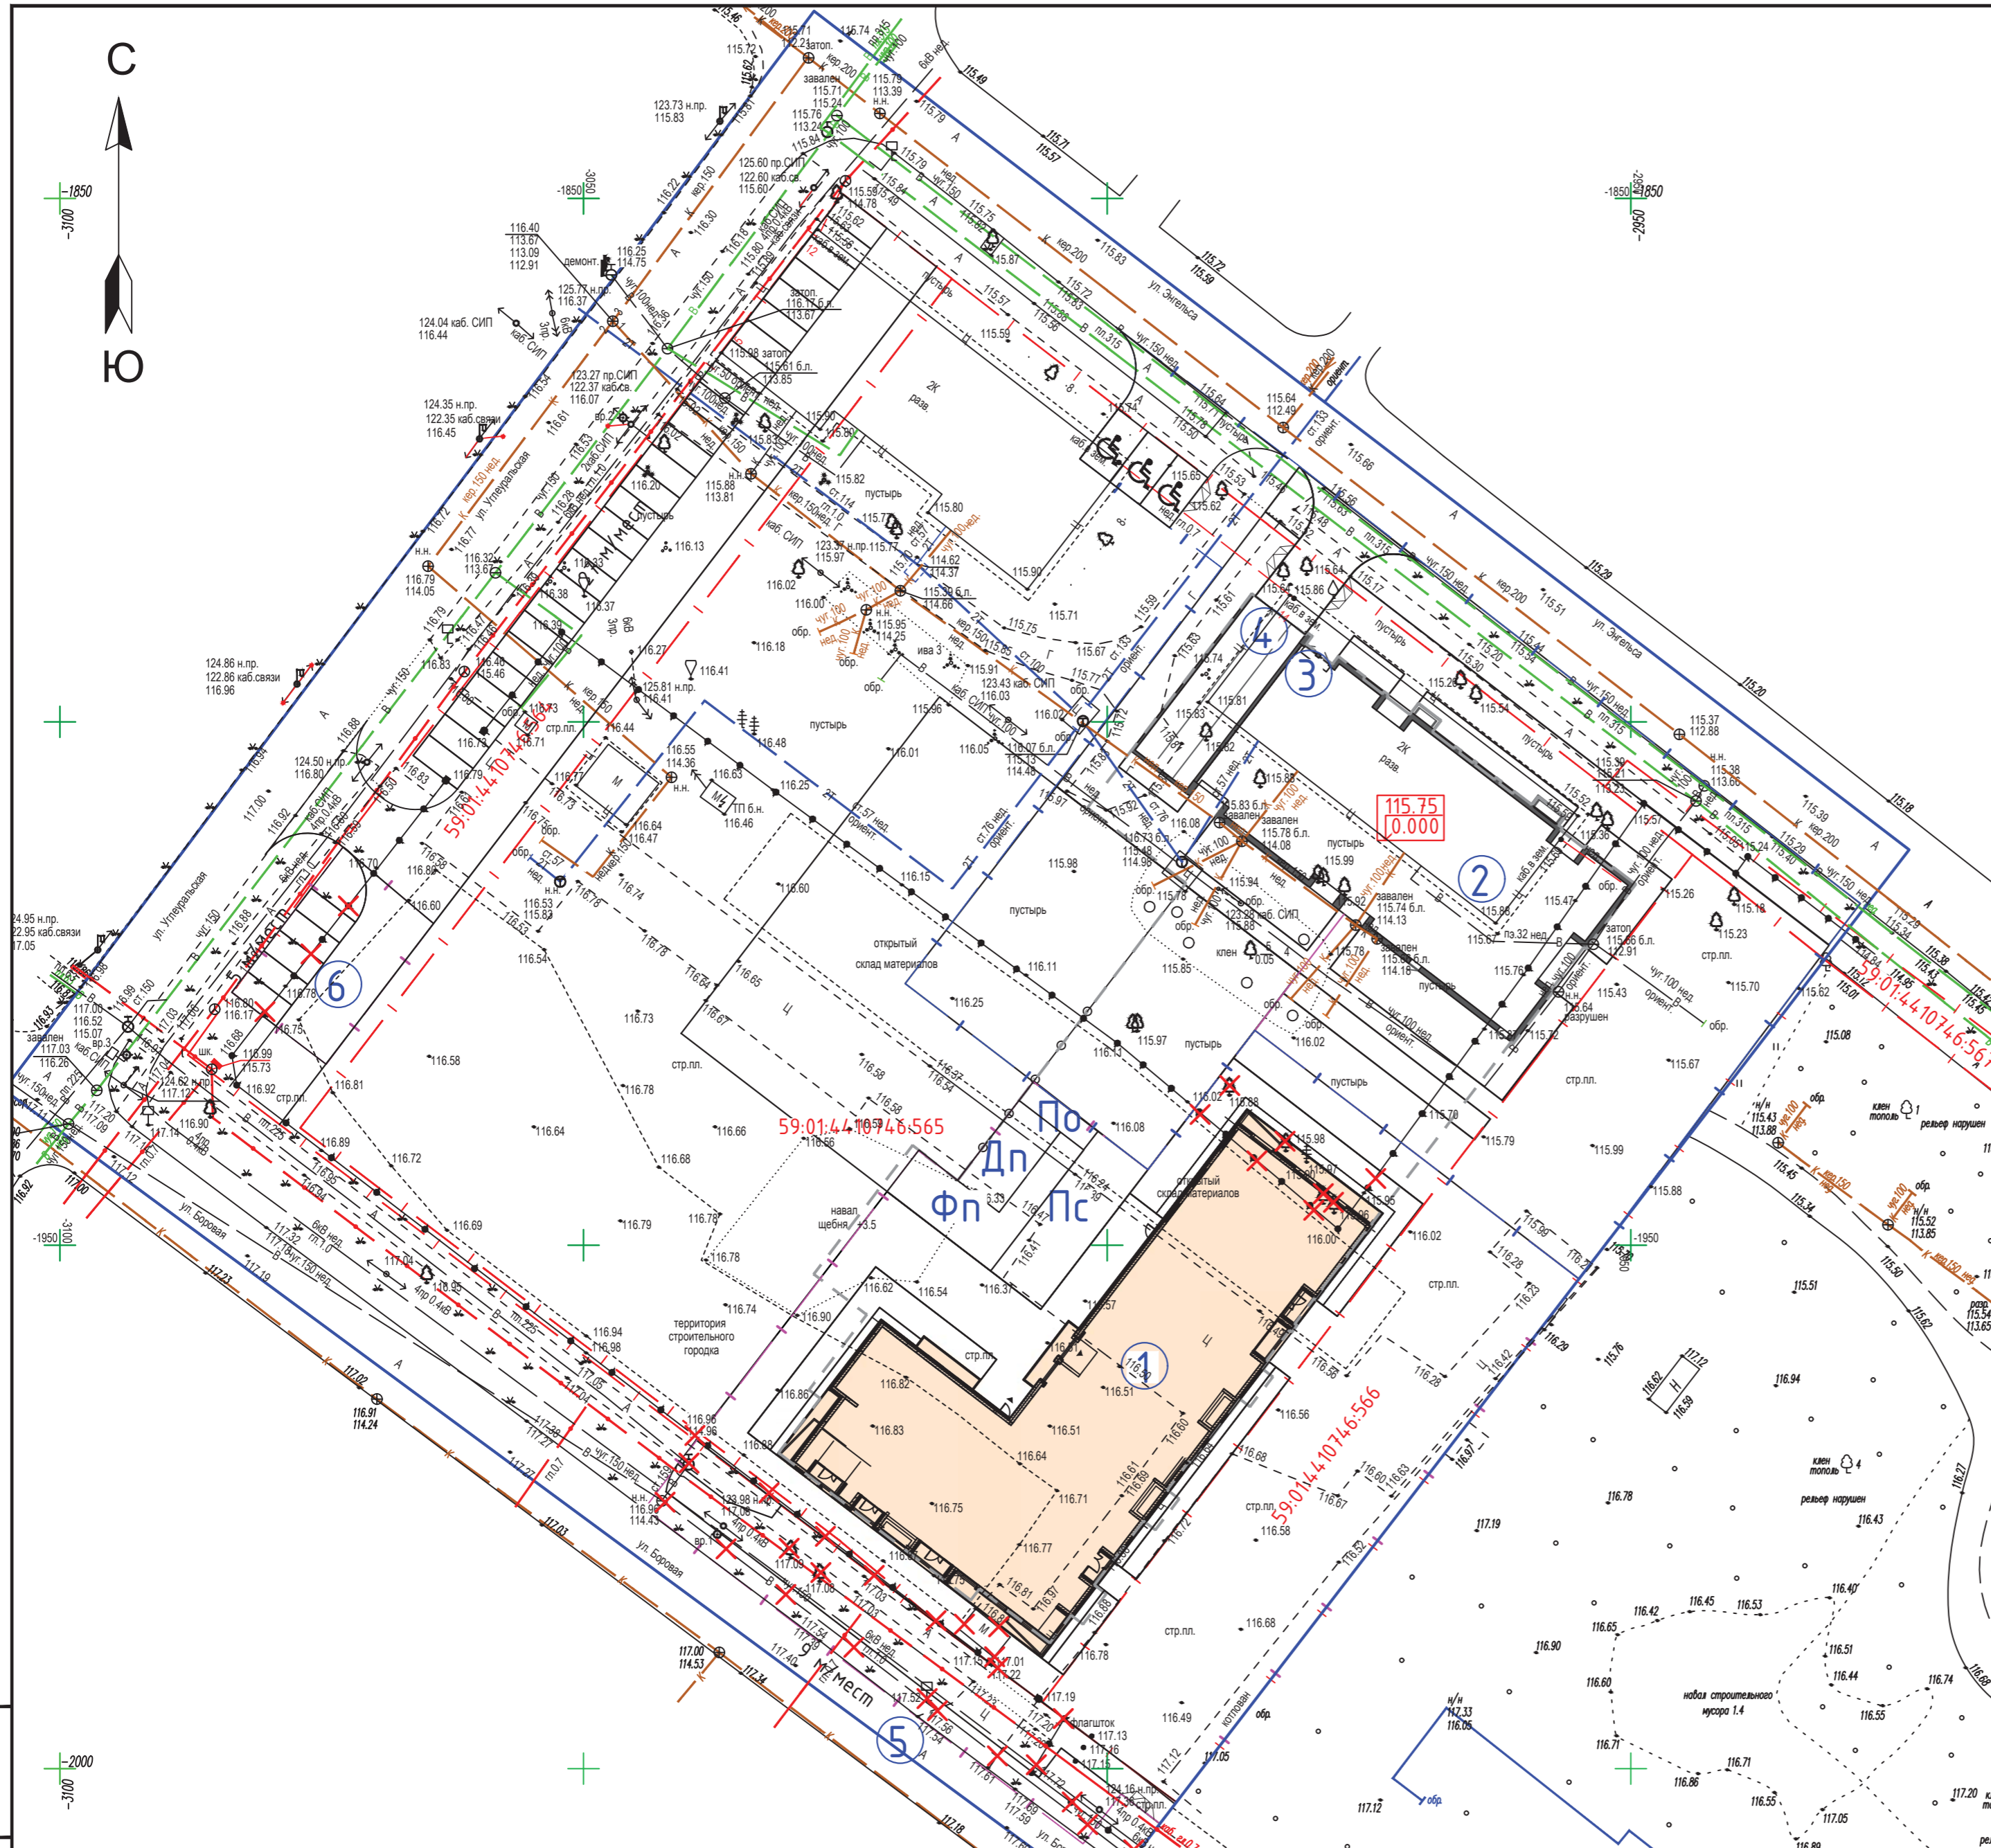

Условные обозначения

- - - - - Граница отвода
- - - - - Граница благоустройства I этап
- - - - - Граница благоустройства II этап
- Стояночное место для маломобильных групп населения
- - - - - Контур расположения подземного паркинга
- x x x Демонтаж

М 1:500

Изм. № подл. 0009-59/20

Взам. инв. № 0009-59/20

Подпись и дата

Изм. № подл.

Взам. инв. №

Подпись и дата

Изм. № подл.

Взам. инв. №

Подпись и дата

0010-59/20-ПЗУ.ГЧ

Жилой комплекс, расположенный в квартале, ограниченном ул. Боровая - ул. Чкаловская - ул. Ф. Энгельса в Дзержинском районе г. Перми. II этап строительства - жилой дом №2 и II этап строительства паркинга.

Изм.	Кол.уч	Лист	Недод.	Подпись	Дата	Схема планировочной организации земельного участка	Стадия	Лист	Листов
Разраб.	Ефремова						П	2	
Н. контр.	Ердаков					План земельного участка	000 ПБ "Чайка Лаб"		
ГИП	Торда								