

ЭКСПЛИКАЦИЯ ЗДАНИЙ И СООРУЖЕНИЙ



Номер на плане	Наименование	Примечание
1	Жилый дом №1	Проектируемый, 1 этап строительства
2	Жилый дом №2	Проектируемый, 2 этап строительства
3	Жилый дом №3	Проектируемый, 3 этап строительства
4	Жилый дом №4	Проектируемый, 4 этап строительства
5	Жилый дом №5 со встроенным ДОУ	Перспективный
6	Надземный паркинг на 350 м/мест	Перспективный
P1	Гостевая парковка для временного хранения автомобилей на 97 м/м	Проектируемая, 1 этап строительства
P2	Парковка для инвалидов на 7 м/м	Проектируемая, 1 этап строительства
P3	Парковка для сотрудников охраны на 1 м/м	Проектируемая, 1 этап строительства
7	ТП	Проектируется самостоятельным проектом АО ЕЭСК, 1 этап стр-ва
8	Площадка для сбора мусора с местом для КГО	Проектируемый, 1 этап строительства
A1	Площадка Воркаута	Проектируемая, 1-3 этап строительства
A2.1	Площадка для игр детей	Проектируемая, 1 этап строительства
A2.2	Площадка для игр детей	Проектируемая, 2 этап строительства
A2.3	Площадка для игр детей	Проектируемая, 3 этап строительства
A2.4	Площадка для игр детей	Проектируемая, 4 этап строительства
A3.1	Площадка для отдыха взрослого населения	Проектируемая, 1 этап строительства
A3.2	Площадка для отдыха взрослого населения	Проектируемая, 2 этап строительства
A3.3	Площадка для отдыха взрослого населения	Проектируемая, 3 этап строительства
A3.4	Площадка для отдыха взрослого населения	Проектируемая, 4 этап строительства
A4	Волейбольная площадка	Проектируемый, 2 этап строительства
A5	Площадка универсальная для баскетбола/футбола	Проектируемая, 2 этап строительства
A6	Площадка для скейтбординга и роллеров	Проектируемая, 2 этап строительства

Условные обозначения

	Граница отвода		Проезды		Тротуары
	Красные линии		Велодорожка/ место пересечения велодорожки и тротуара		Газонная плитка
	Граница благоустройства жилого комплекса в целом		Газон		Направление движения транспорта
	Граница 1 этапа стр-ва		Место для КГО		Площадки различного функционального назначения жилых домов
	Граница 2 этапа стр-ва		Место остановки спец. автотранспорта к месту выкатки мусора		
	Граница 3 этапа стр-ва				
	Граница 4 этапа стр-ва				

Примечание:
 1. Улицы Походная и Новострой, переулок Кирпичный показаны в соответствии с "Проектом планировки и проектом межевания территории в границах улицы Походная - переулка Кирпичный - русла реки Патрушка - улицы Новострой, разработанного ООО «Естор», шифр 43-35/2016-ПП.ПМ
 Разрабатываться улицы Походная и Новострой, переулок Кирпичный будут отдельным проектом.
 2. При производстве работ используются материалы с предоставлением соответствующих сертификатов.

02-20-П-ПЗУ											
Комплекс жилых домов по ул. Новострой в Чкаловском районе г.Екатеринбурга											
2	-	Зам.	01-21	04.21	<table border="1"> <tr> <th>Стадия</th> <th>Лист</th> <th>Листов</th> </tr> <tr> <td>П</td> <td>2</td> <td>5</td> </tr> </table>	Стадия	Лист	Листов	П	2	5
Стадия	Лист	Листов									
П	2	5									
Изм. Кол.уч	Лист	Непод.	Подпись	Дата							
Разраб.	Зелик			06.20							
Пров.	Баишева			06.20							
Н. контр.	Баишева			06.20							
Схема планировочной организации земельного участка М 1:500											
ООО"КОНАР-СТИЛЬ"											

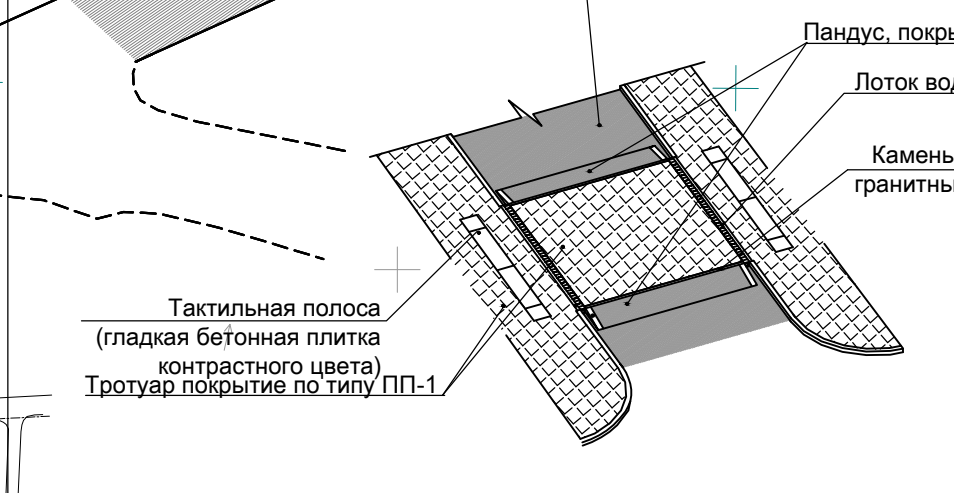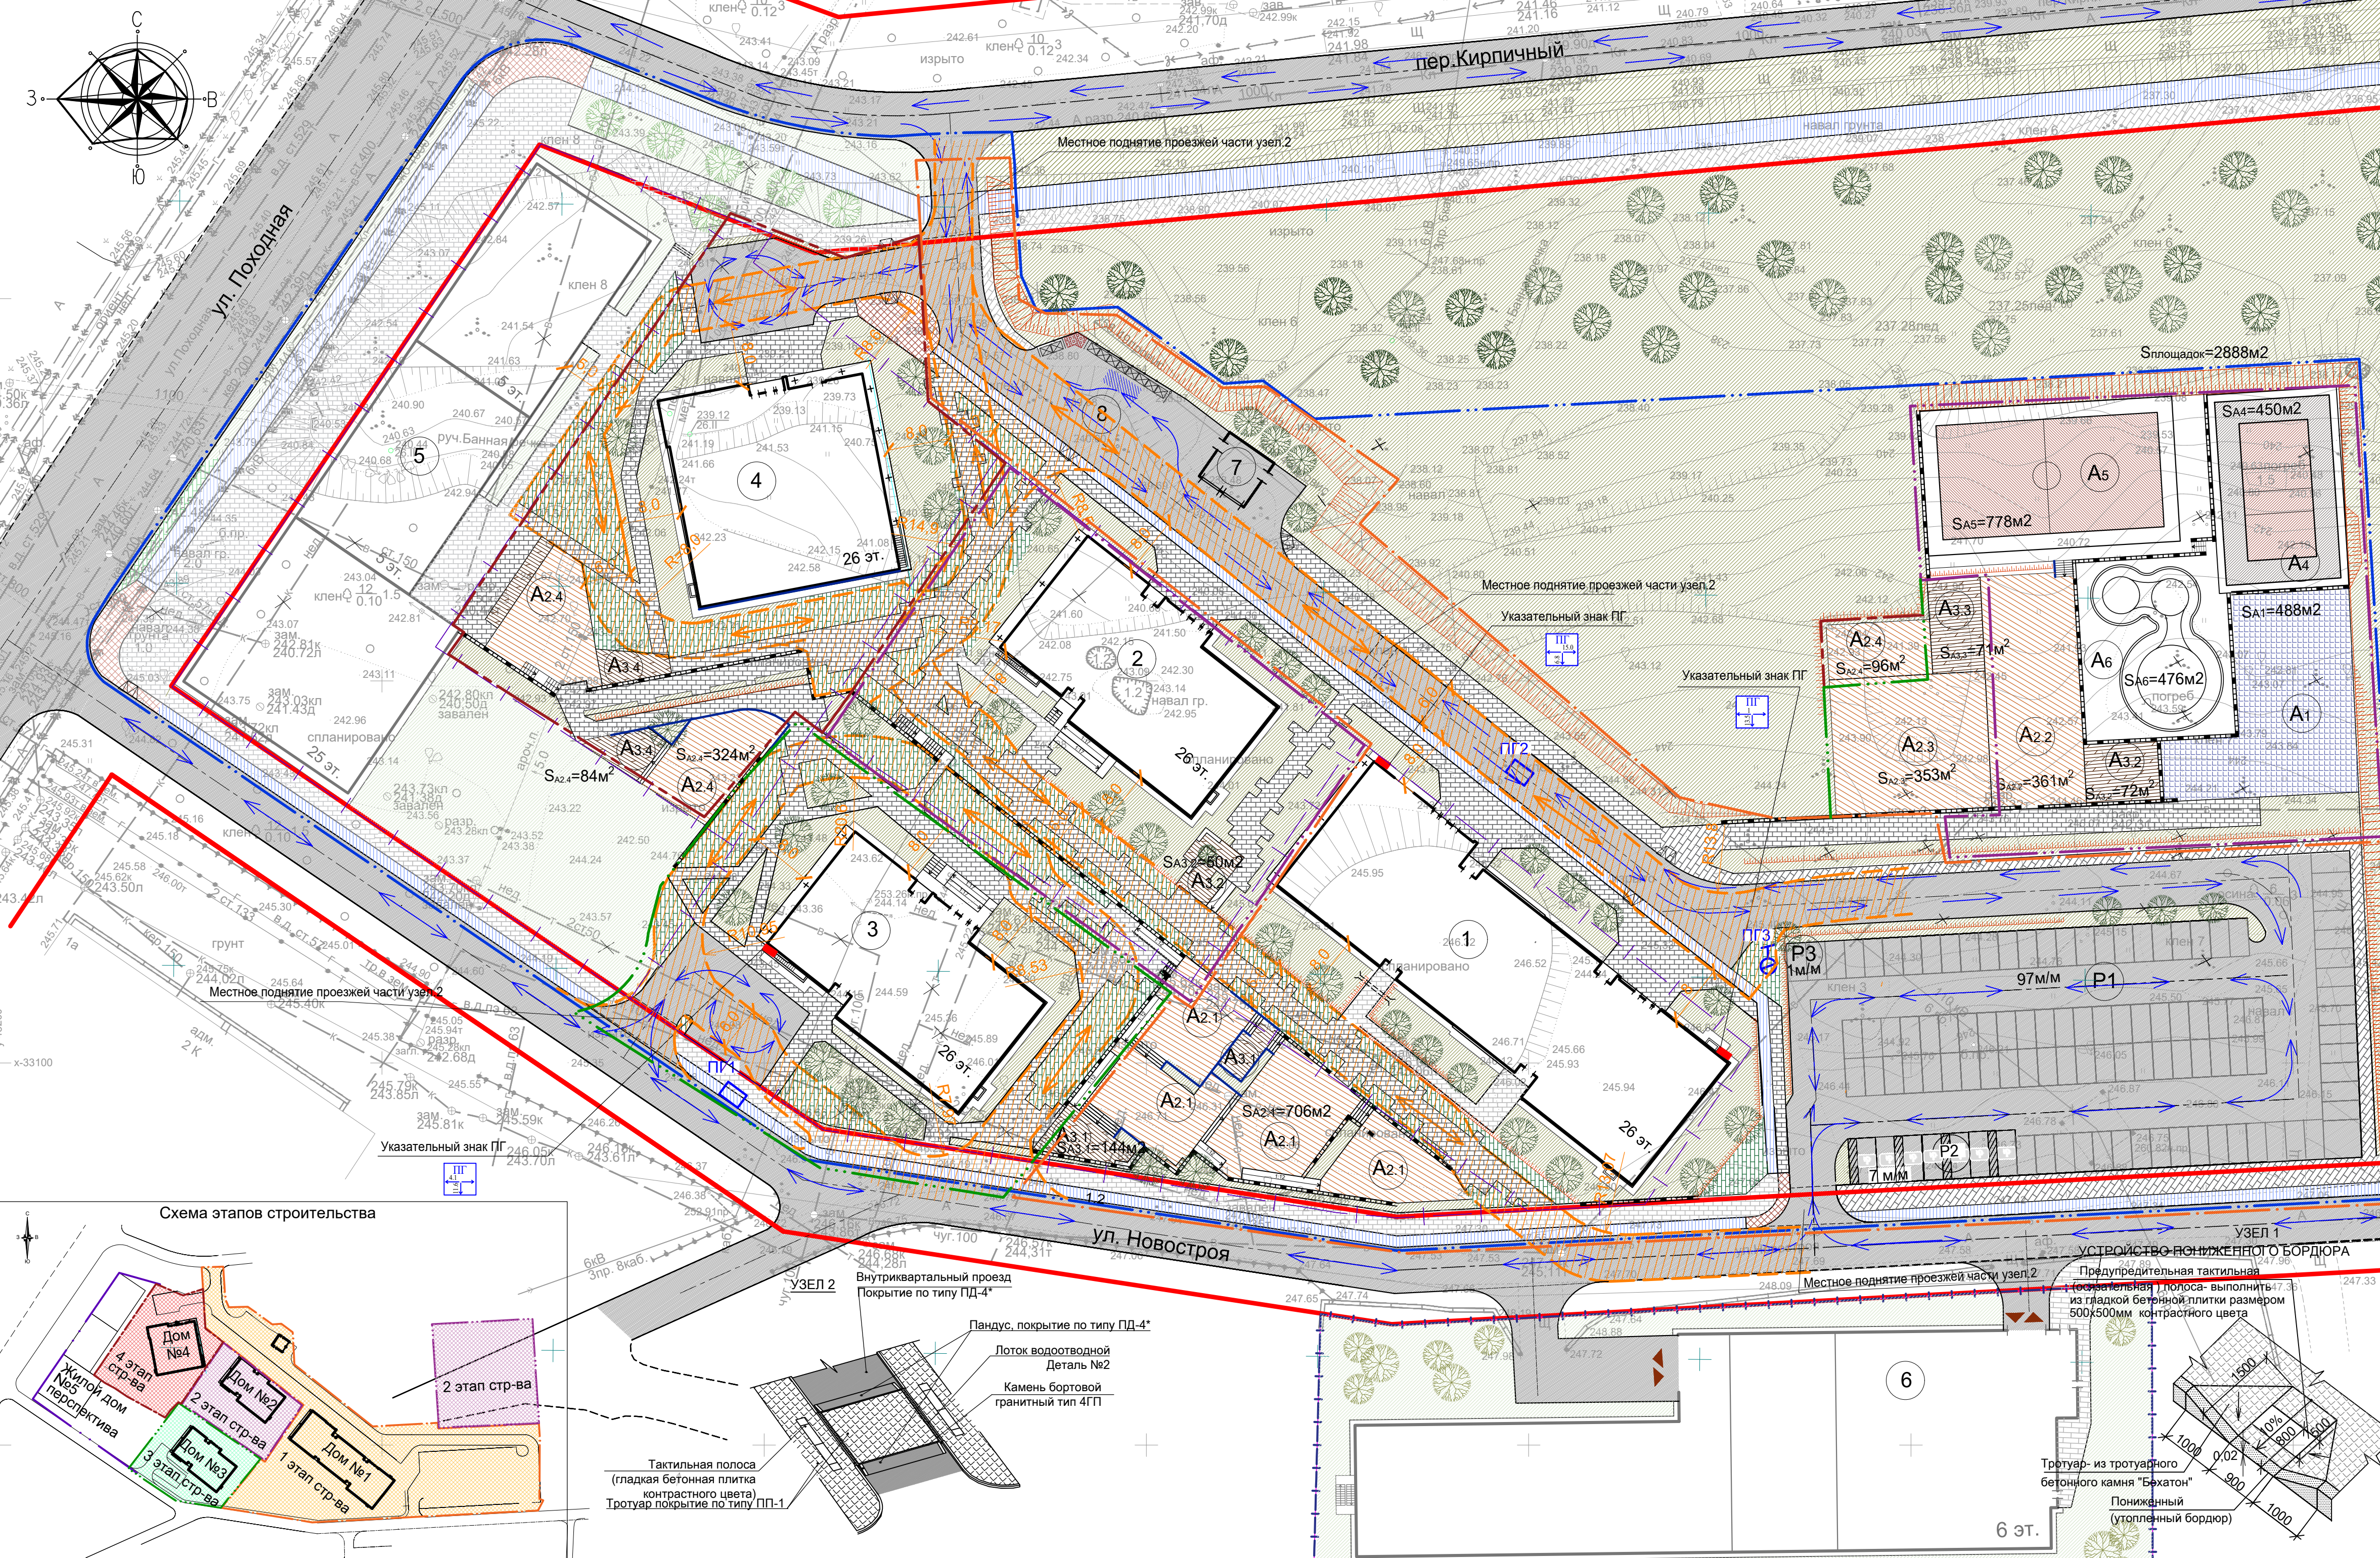

Изм. N док. Подпись и дата Взам. инв. N