

Экспликация зданий и сооружений






№ на плане	Наименование	Этаж	Примечание
1	Многоквартирный жилой дом - Литер 1	9	Проектир.
2	Многоквартирный жилой дом - Литер 2	9	Проектир.
3	Многоквартирный жилой дом - Литер 3	9	Проектир.
4	Многоквартирный жилой дом - Литер 4	9	Проектир.
5	Многоквартирный жилой дом - Литер 5	9	Проектир.
6	Парковка автотранспорта		Проектир.
7	Площадка для игр детей дошкольного и младшего возраста		Проектир.
8	Площадка для занятий физкультурой		Проектир.
9	Площадка для отдыха взрослого населения		Проектир.
10	Площадка для хозяйственных целей (Сушка белья)		Проектир.
11	Площадка для ТБО		Проектир.
13	Остановка общественного транспорта	1	Существующая
15	ТП	1	Проектир.

Ведомость проездов, тротуаров, дорожек и площадок в границах благоустраиваемой территории

Номер п/п	Наименование	Тип	Площадь покрытия, кв. м	Барьер из бортового камня	Примечания
1	Дорога, проезд, автомобильный	1	12734,8	БР 100 30 20	
2	Тротуары, пешеходные дорожки, площадки	2	7076,8	БР 100 30 15	
3	Площадка для игр детей	3	1832,8	БР 100 30 15	

Условные обозначения и изображения

Условное обозначение	Наименование
	Граница отведенного участка
	Граница благоустраиваемого участка
	Дорога, проезд, подъезд к зданию (Тип 1)
	Тротуары, пешеходные дорожки, площадки (Тип 2)
	Покрытие из щебня площадок для игр детей (Тип 3)
	Площадки для занятий физкультурой (Тип 4)

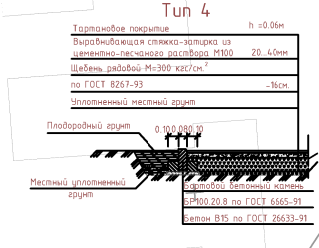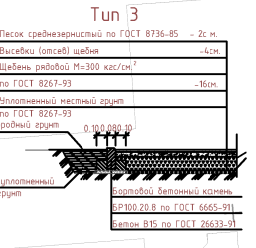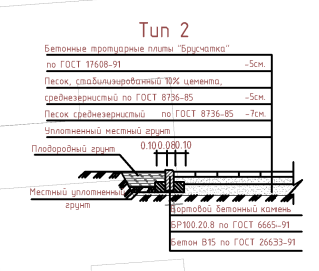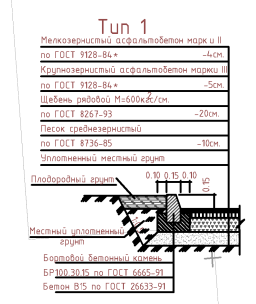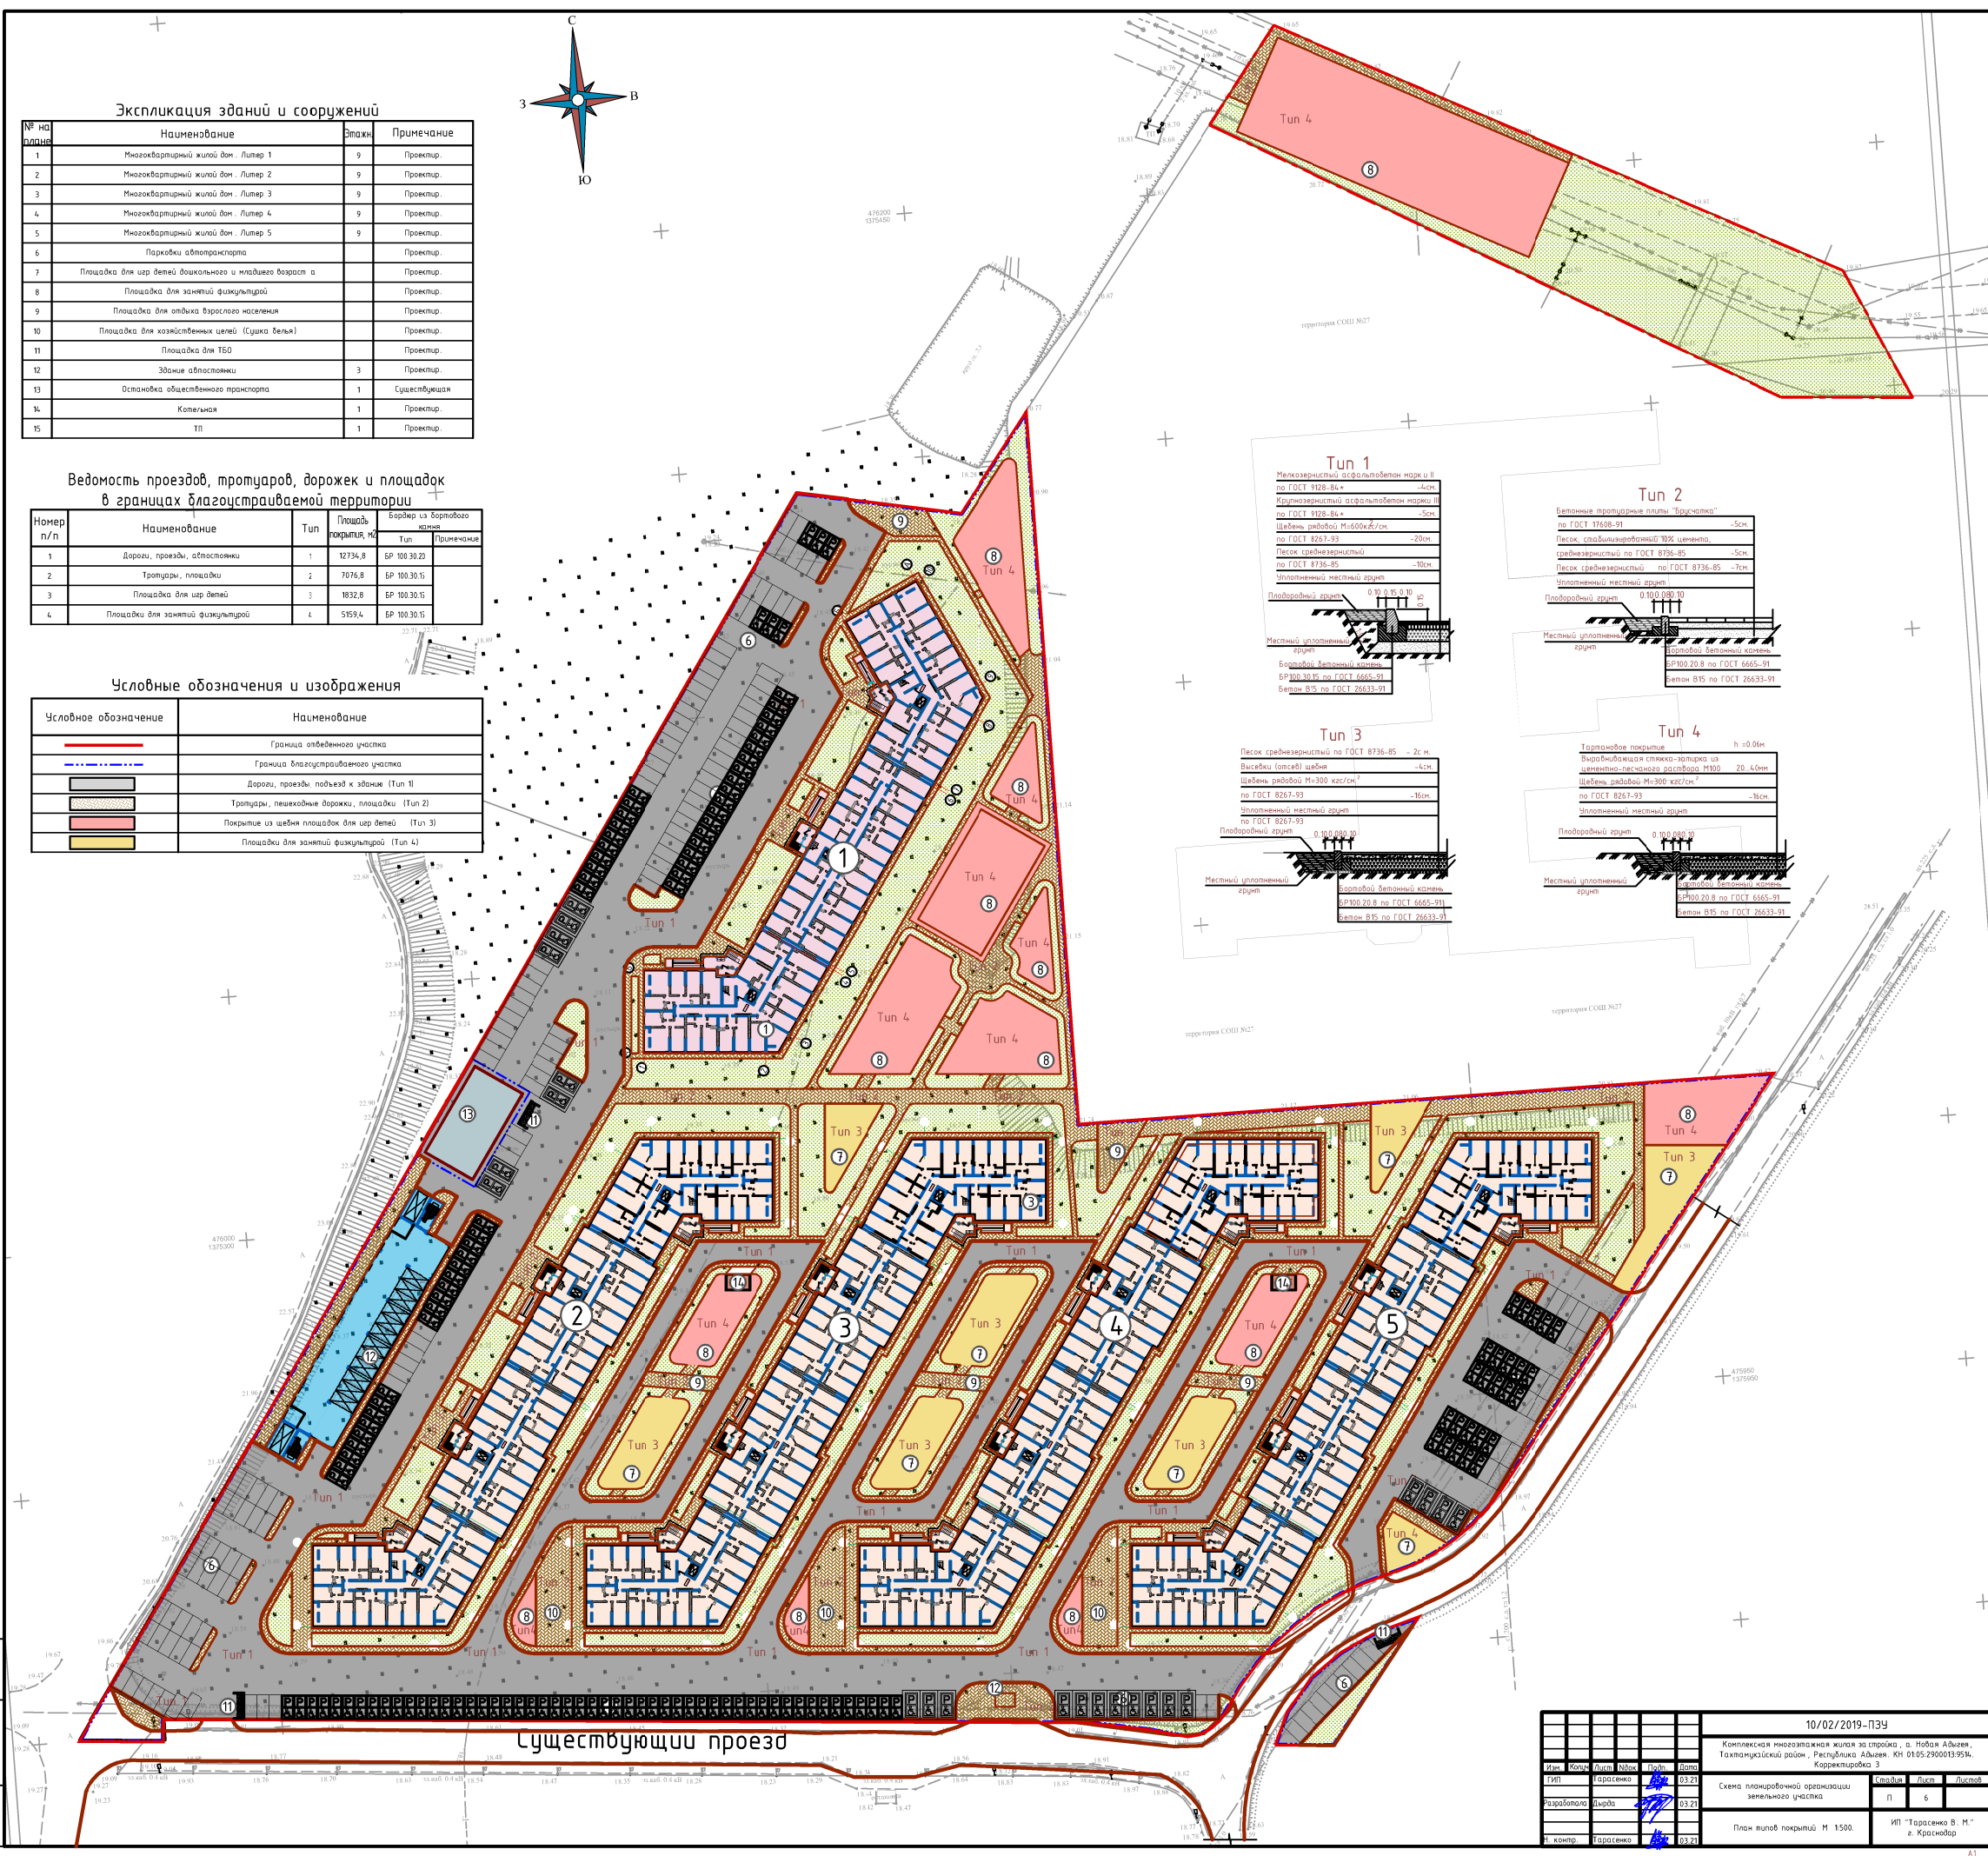

Существующий проезд

10/02/2019-ПЗУ					
Сцена планировочной организации земельного участка	П	6	Листов		
План вылов покрытий М 1:500					
ИП "Тарасенко В. М." г. Краснодар					