


Ситуационный план (согласно публичной кадастровой карте)



Характеристика земельных участков

Номер кадастрового участка	Категория земель (форма собственности)	Разрешенное использование	Адрес
69:40:0100034:43 (площадь 5 742 кв. м.)	Земли населенных пунктов	Для многоэтажной застройки	Тверская область, г. Тверь, пер. Волонников 1-й
69:40:0100034:51 (площадь 1 128 кв. м.)	Земли населенных пунктов	Должное, начальное и среднее общее образование	Тверская обл., г. Тверь, ул. Планерная, дом 7
69:40:0100034:44 (площадь 14 674 кв. м.)	Земли населенных пунктов	Для многоэтажной застройки	Тверская область, г. Тверь, пер. Волонников 1-й
69:40:0100034:33 (площадь 17 030 кв. м.)	Земли населенных пунктов	Для общего пользования (уличная сеть)	Тверская область, г. Тверь, ул. П. Савельевой
69:40:0100034:54 (площадь 3 380 кв. м.)	Земли населенных пунктов	Для иных видов использования, характерных для населенных пунктов	Тверская область, г. Тверь, ул. Паши Савельевой, д. 27
69:40:0100034:30 (площадь 1 864 кв. м.)	Земли населенных пунктов	Для объектов общественного назначения. Под спортивно-оздоровительный комплекс с парками в нижнем уровне	Тверская обл., г. Тверь, ул. Планерная, д. 3
69:40:0100034:6 (площадь 13 414 кв. м.)	Земли населенных пунктов	Для объектов общественного назначения. Под спортивно-оздоровительный комплекс с парками в нижнем уровне	Тверская область, г. Тверь, пер. 1-й Волонников, д. 43
69:40:0100034:35 (площадь 18 752 кв. м.)	Земли населенных пунктов	Для иных видов использования, характерных для населенных пунктов	Тверская область, г. Тверь
69:40:0100034:22 (площадь 1 473 кв. м.)	Земли населенных пунктов (Частная собственность)	Для индивидуальной жилой застройки. Под индивидуальное жилищное строительство	Тверская область, г. Тверь, ул. Планерная, д. 1
69:40:0100034:25 (площадь 515 кв. м.)	Земли населенных пунктов (Частная собственность)	Для эксплуатации и обслуживания индивидуального жилого дома	Тверская область, г. Тверь, ул. Планерная, д. 30
69:40:0100034:24 (площадь 515 кв. м.)	Земли населенных пунктов (Частная собственность)	Для эксплуатации и обслуживания индивидуального жилого дома	г. Тверь, р-н. Заволжский, ул. Планерная номер дома 5
69:40:0100034:19 (площадь 974 кв. м.)	Земли населенных пунктов (Частная собственность)	Для эксплуатации и обслуживания индивидуального жилого дома	
69:40:0100034:20 (площадь 980 кв. м.)	Земли населенных пунктов (Частная собственность)	Для индивидуального жилищного строительства	
69:40:0100034:21 (площадь 1 005 кв. м.)	Земли населенных пунктов (Частная собственность)	Для индивидуальной жилой застройки	
69:40:0100034:42:13 (площадь 7369 кв. м.)	Земли населенных пунктов	Многоэтажная жилая застройка (высотная застройка)	Российская Федерация, Тверская область, городской округ г. Тверь, г. Тверь, ул. Планерная
69:40:0100034:42:16 (площадь 7369 кв. м.)	Земли населенных пунктов	Коммунальное обслуживание	Российская Федерация, Тверская область, городской округ г. Тверь, г. Тверь, ул. Планерная

Схема планировочной организации земельного участка. М 1:500

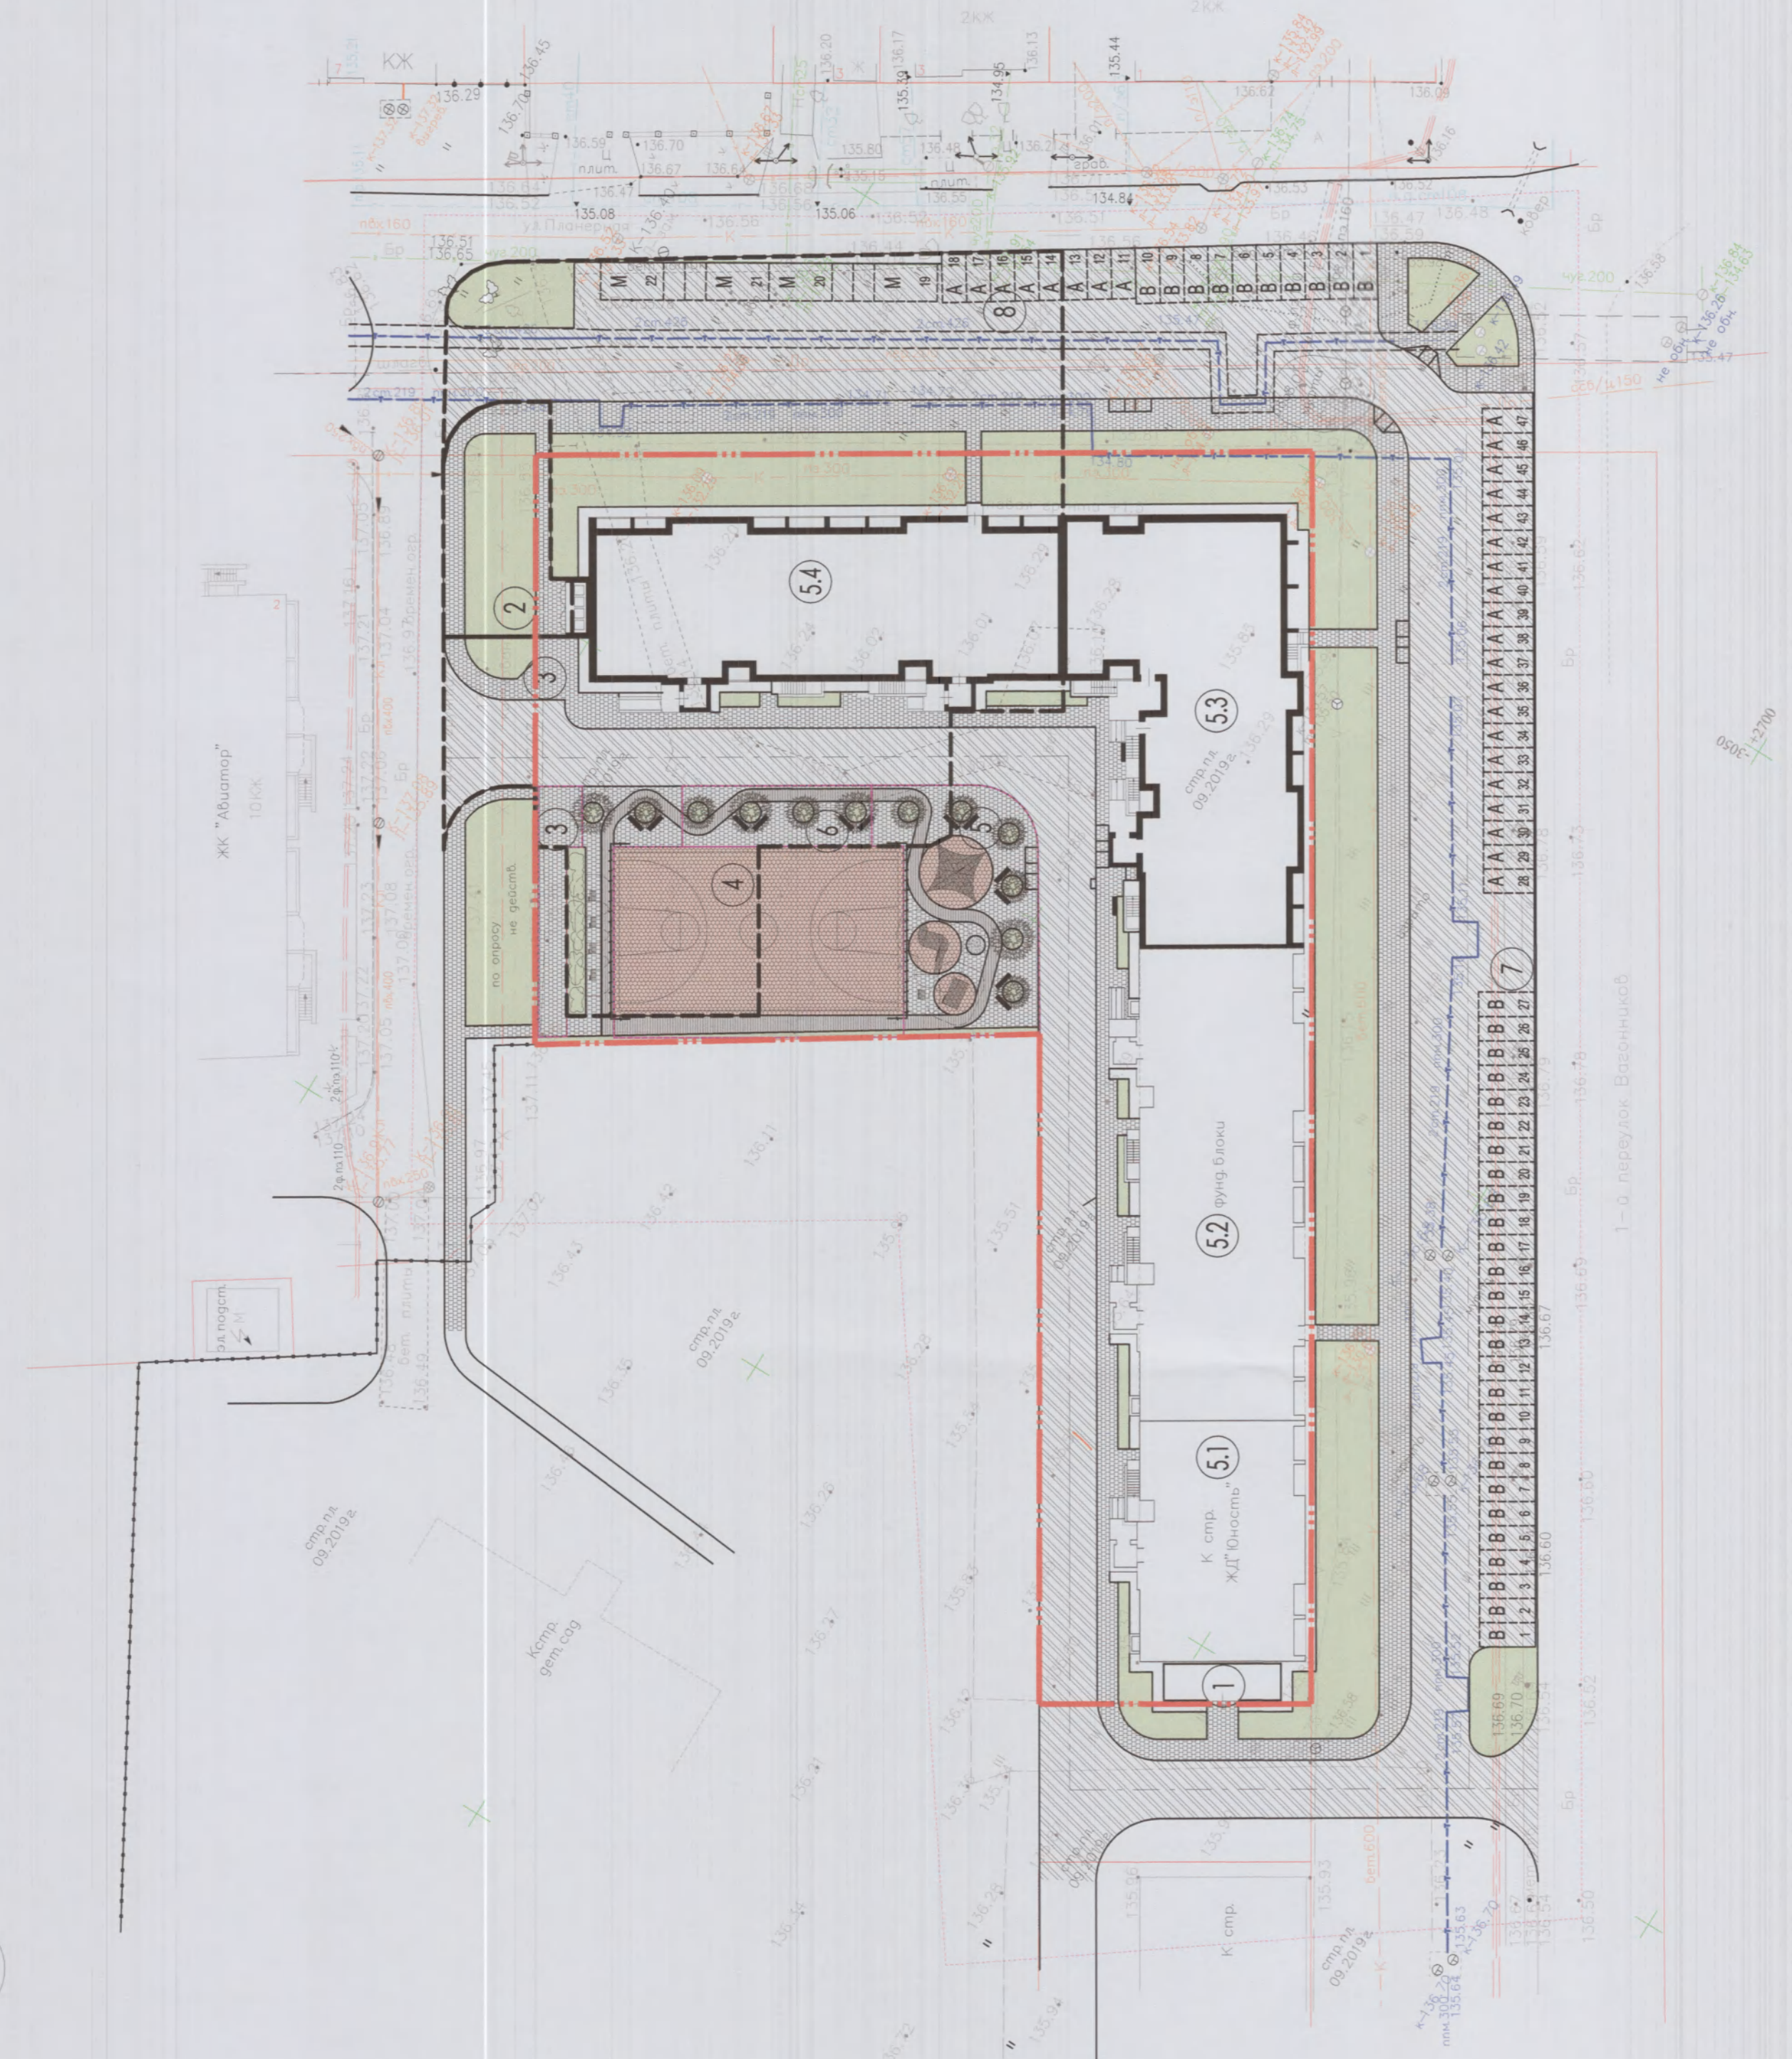

Условные обозначения:

- граница землеотвода
- граница благоустройства
- граница площадок
- асфальтобетонное покрытие
- газон
- тротуарная плитка
- МАШИНОМЕСТО
- КЛАСС А-малый, В-средний, М-для МПН
- номер по порядку

Номер на плане	Наименование	Координаты квадрата сетки
5.1	9-этажный многоквартирный жилой дом, 1 этап строительства (справа)	
5.2	10-этажный многоквартирный жилой дом, 2 этап строительства (справа)	
5.3	10-этажный многоквартирный жилой дом, 3 этап строительства (провакцируемый)	
5.4	7-этажный многоквартирный жилой дом, 4 этап строительства (провакцируемый)	
1	Пристроенная газовая котельная	
2	Закрытое помещение для сбора мусора	
3	Хозяйственная площадка	
4	Спортивная площадка	
5	Детская площадка	
6	Площадка для отдыха взрослого населения	
7	Открытая автостоянка на 47 машиномест	
8	Открытая автостоянка на 22 машиноместа	

Изм.		Лист	№ док.	Подп.	Дата
Директор	Миркова				
ГЛАП	Пушкова				
Разработал	Хавякин				
Н.Контроль	Алексеева				

Жилая застройка по ул. Планерная, ул. Фрунзе, пер. 1-й Волонников в г. Твери

Многоквартирный 10-этажный жилой дом по пер. 1-ый Волонников

Стация Лист 1

Взам. инв. № 000 А

Подл. и дата 000 А

Судья "Артис"