



Чертеж градостроительного плана земельного участка и линий градостроительного регулирования

разработан на топографической основе,
выполненной ООО "ГеоБурВод" в июне 2014 г.

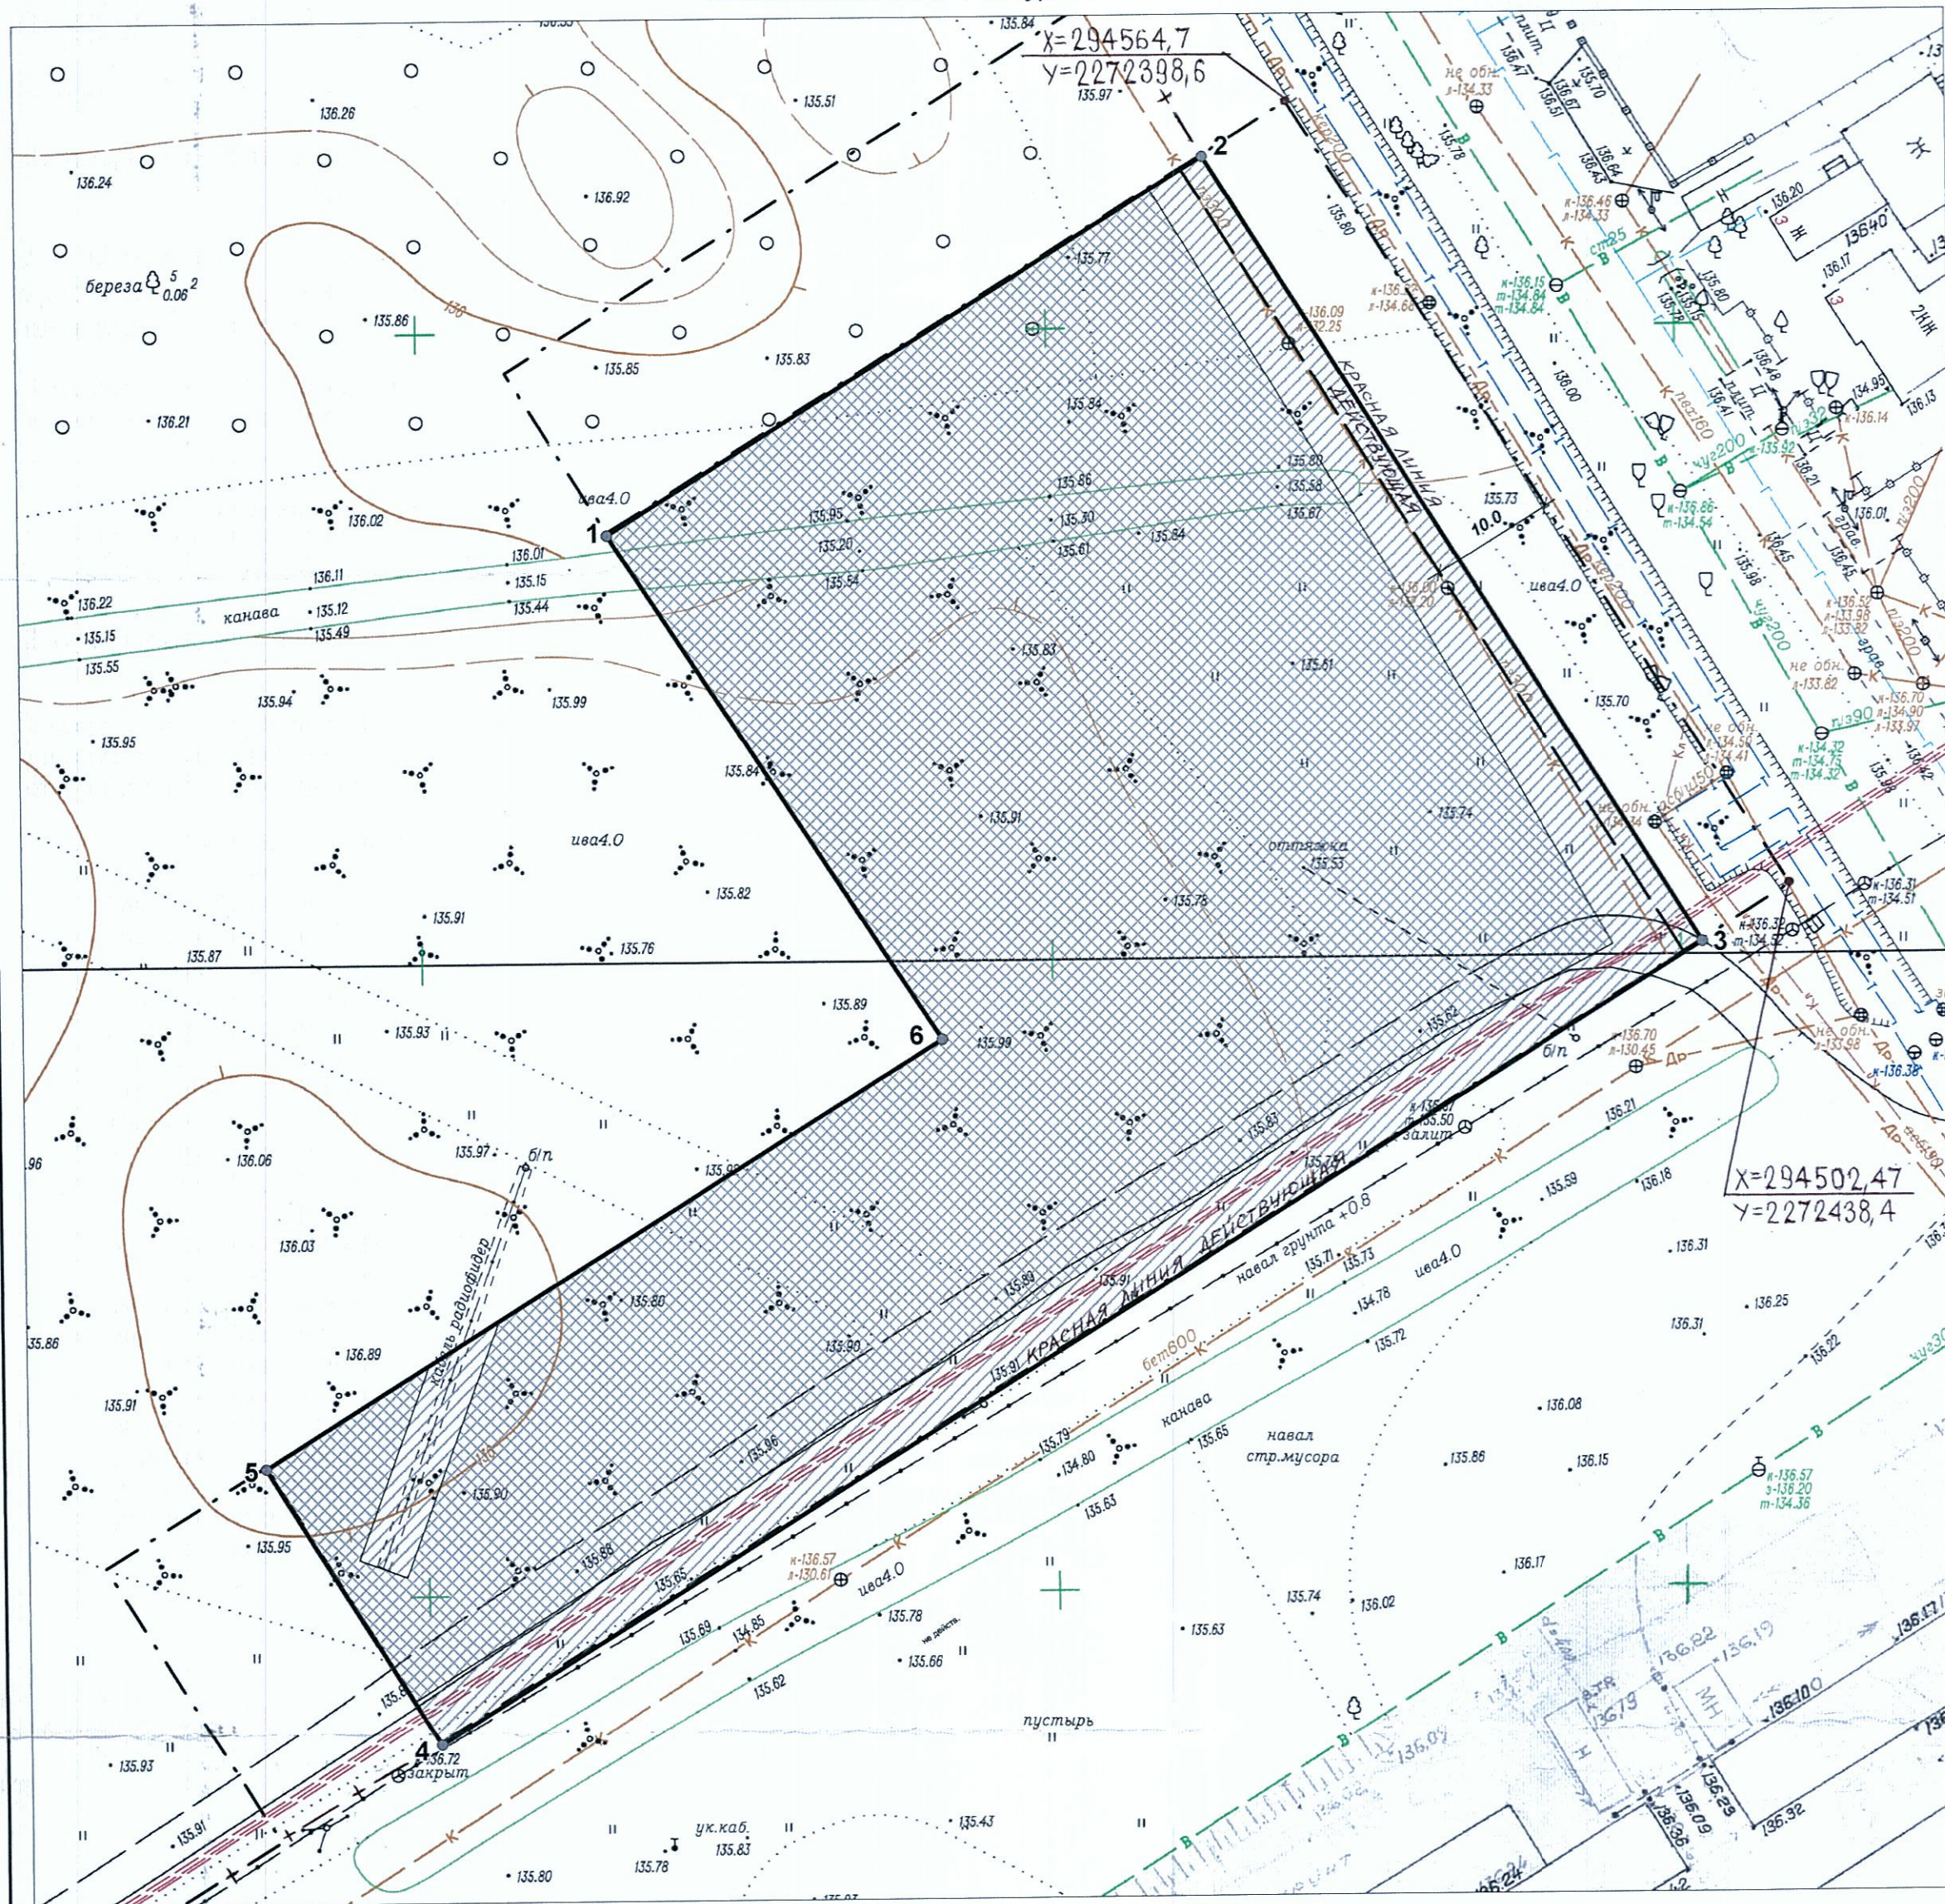

Ведомость координат точек углов поворота границы земельного участка

№ точки	X	Y
1	2784.02	-3135.03
2	2813.69	-3087.45
3	2751.05	-3048.29
4	2688.23	-3149.21
5	2710.19	-3162.88
6	2743.81	-3108.85

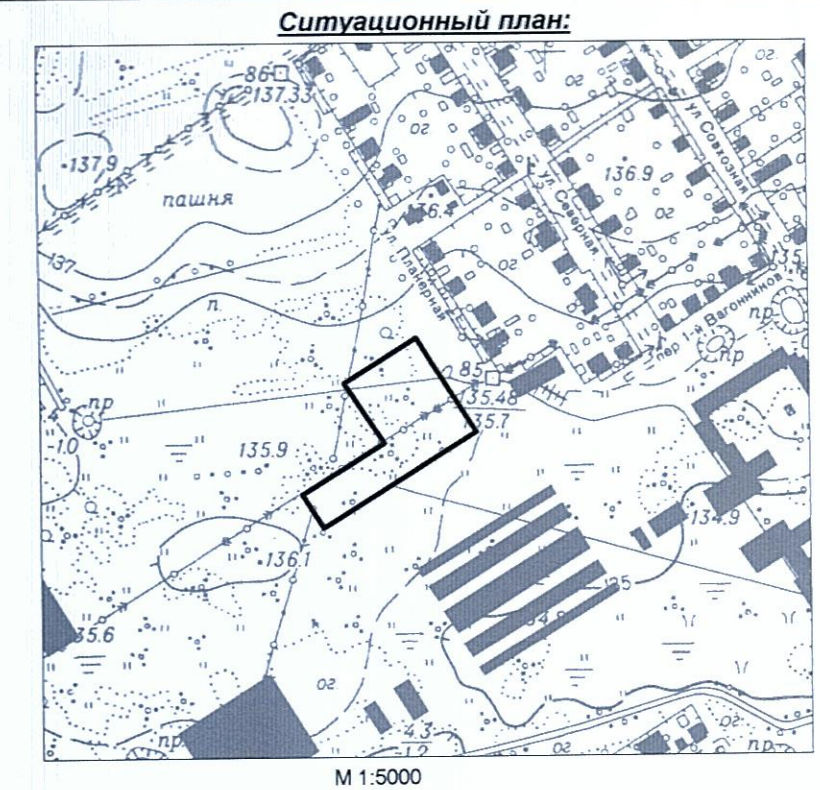

Условные обозначения:


- Граница земельного участка
- Точка угла поворота границы земельного участка
- Красная линия действующая
- Красная линия проектная
- Линия регулирования застройки
- Места допустимого размещения зданий, строений, сооружений
- Охранная зона инженерных сетей

Примечания:

- Площадь земельного участка 5742 кв. м.

Ограничения (обременения):

Обеспечить беспрепятственное использование земельного участка смежным землепользователям для выполнения ими ремонтно-строительных работ зданий и строений, расположенных на своих участках; при производстве земляных и строительных работ согласовать предполагаемые работы с Комитетом по охране историко-культурного наследия администрации Тверской области.

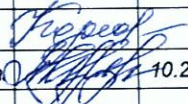				Чертеж градостроительного плана земельного участка и линий градостроительного регулирования		
				Кадастровый номер: 69:40:0100034:43		
Нач. отд.	Козлова		Тверская область, г. Тверь, 1-й пер. Вагонников.	Заказ	Лист	Листов
Исполнит.	Артемьева			6296/14	1	1
		10.2014	M 1:500	МУП "Городской проект" г. Твери		