


РАЗБИВОЧНЫЙ ПЛАН М 1:500

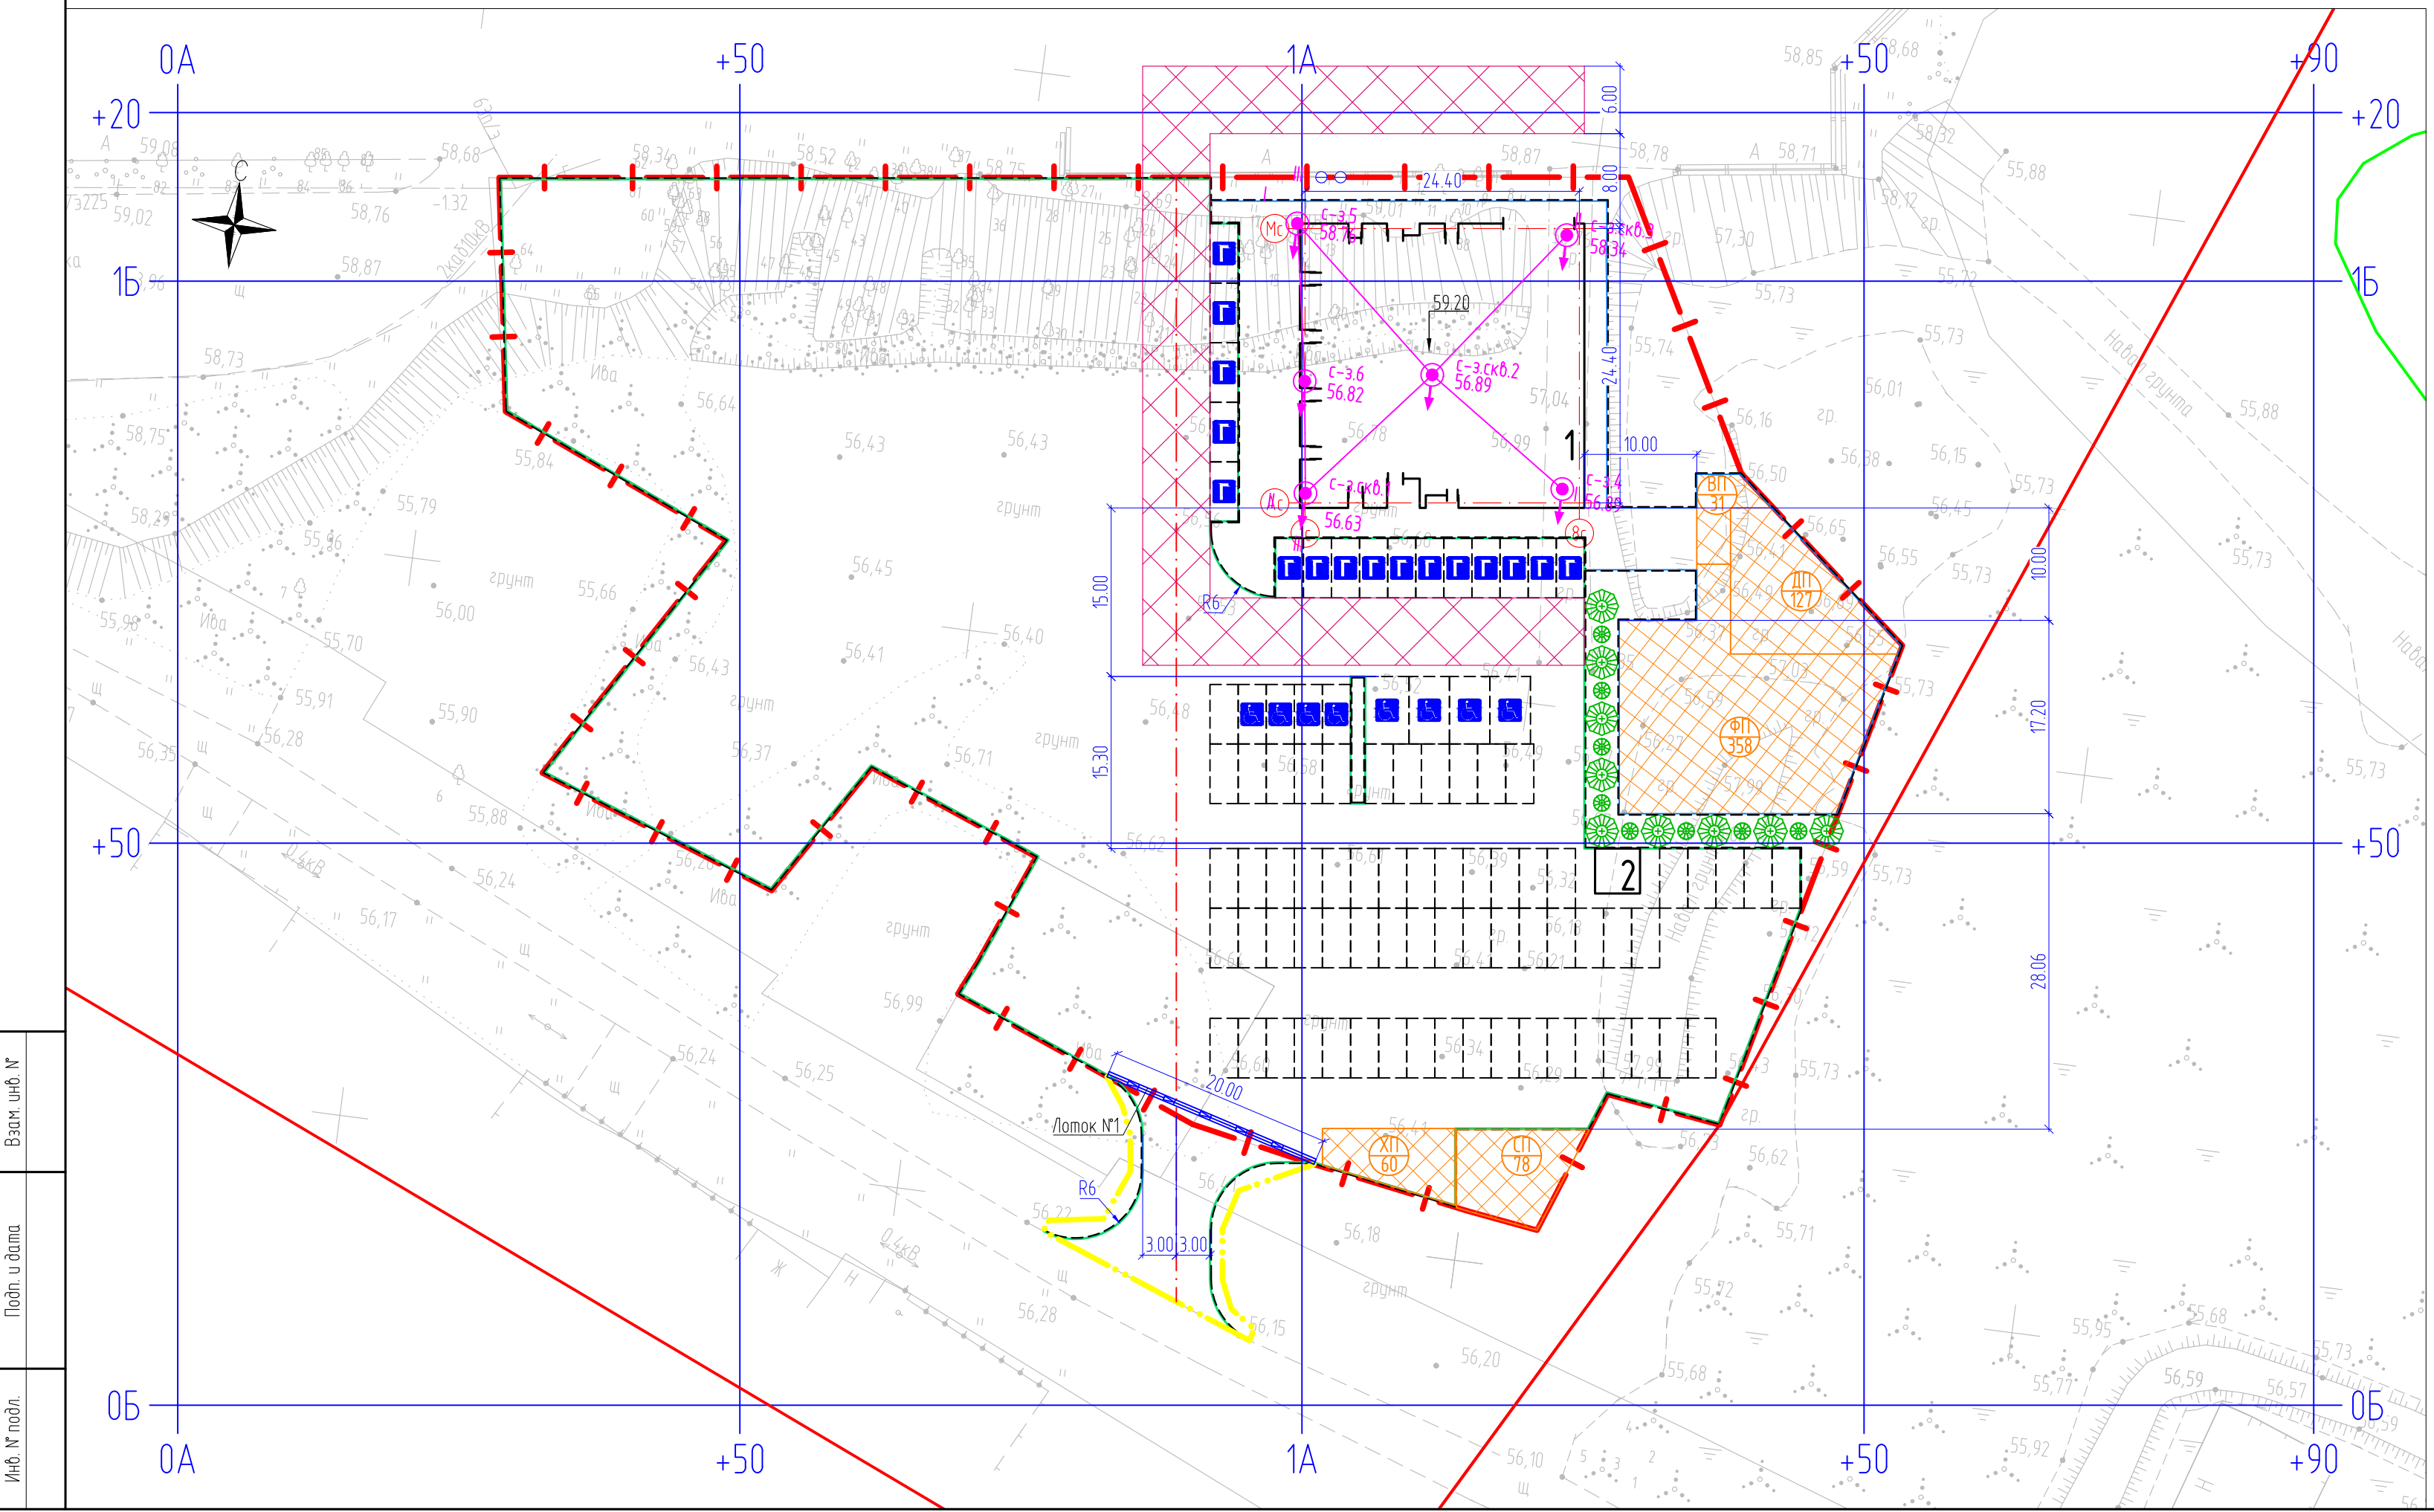

УСЛОВНЫЕ ОБОЗНАЧЕНИЯ

Обозначение	Наименование
— — — — —	Граница долгосрочной аренды
— · — · — · —	Граница краткосрочной аренды
□	Парковка для постоянного хранения автомобилей
□	Парковка для временного и гостевого хранения автомобилей
□	Парковка для маломобильных групп населения
□	Зона движения пожарной машины
□	Сверху обозначение площадка отдыха взрослого населения. Снизу занимаемая площадь м²
□	Сверху обозначение площадка для детей. Снизу занимаемая площадь м²
□	Сверху обозначение площадка для выгула собак. Снизу занимаемая площадь м²
□	Сверху обозначение площадка для занятия физкультурой. Снизу занимаемая площадь м²
□	Сверху обозначение площадка для хозяйственных целей. Снизу занимаемая площадь м²
X=157.53 Y=206.47	Координаты привязки по МСК (мировой системе координат)
□	Здание и сооружение
— — — — —	Проезжая часть
— — — — —	Водоотводный лоток

ЭКСПЛИКАЦИЯ ЗДАНИЙ И СООРУЖЕНИЙ

Номер на плане	Наименование	Координаты квадрата сетки
1	Жилой дом	
2	Трансформаторная подстанция	

ВЕДОМОСТЬ ВОДООТВОДНЫХ СООРУЖЕНИЙ

Вид сооружения	Координата оси или номер сооружения	Координата (пикетаж)		Длина, м	Тип укрепления или конструкция	Примечание
		начала	конца			
1	-	0A+29.45 0B+82.76	0A+21.62 1B+00.96	20	Лоток Standardpark	d300

Взам. инв. №
Подп. и дата
Инв. № подл.

TMN.DMU01.PD-ПЗУ-ГЧ							
Комплекс многоэтажных жилых домов с нежилыми помещениями по адресу: г. Тюмень, улица Урайская. Жилой дом ГП-11.							
Изм.	Кол.уч.	Лист	№ док.	Подп.	Дата		
Разработал	Онцфриенко				03.21		
Проверил	Онцфриенко				03.21		
					Стация	Лист	Листов
					П	2	
Разбивочный план					БРУСНИКА		
ГИП	Помелов				03.21		