


Экспликация зданий и сооружений

Номер на плане	Наименование	Примечание
1	Проектируемый Жилой дом (1 этап)	Проектируем.
2	Вход в мусорокамеру	Проектируем.
3	Въезд в подземный паркинг	Проектируем.
4	Открытая автостоянка на 2 м/места для МГН для жителей дома	Проектируем.
5	Открытая автостоянка на 1 м/место для МГН для офисных помещений	Проектируем.
6	Открытая автостоянка на 5 м/мест для офисных помещений	Проектируем.
7	Открытая автостоянка на 22 м/места для жителей дома	Проектируем.
Дп	Площадка для игр детей	Проектируем.
Фп	Площадка для занятия физкультурой	Проектируем.
По	Площадка для отдыха	Проектируем.
Пс	Хозяйственная площадка, представленная площадкой для сушки	Проектируем.

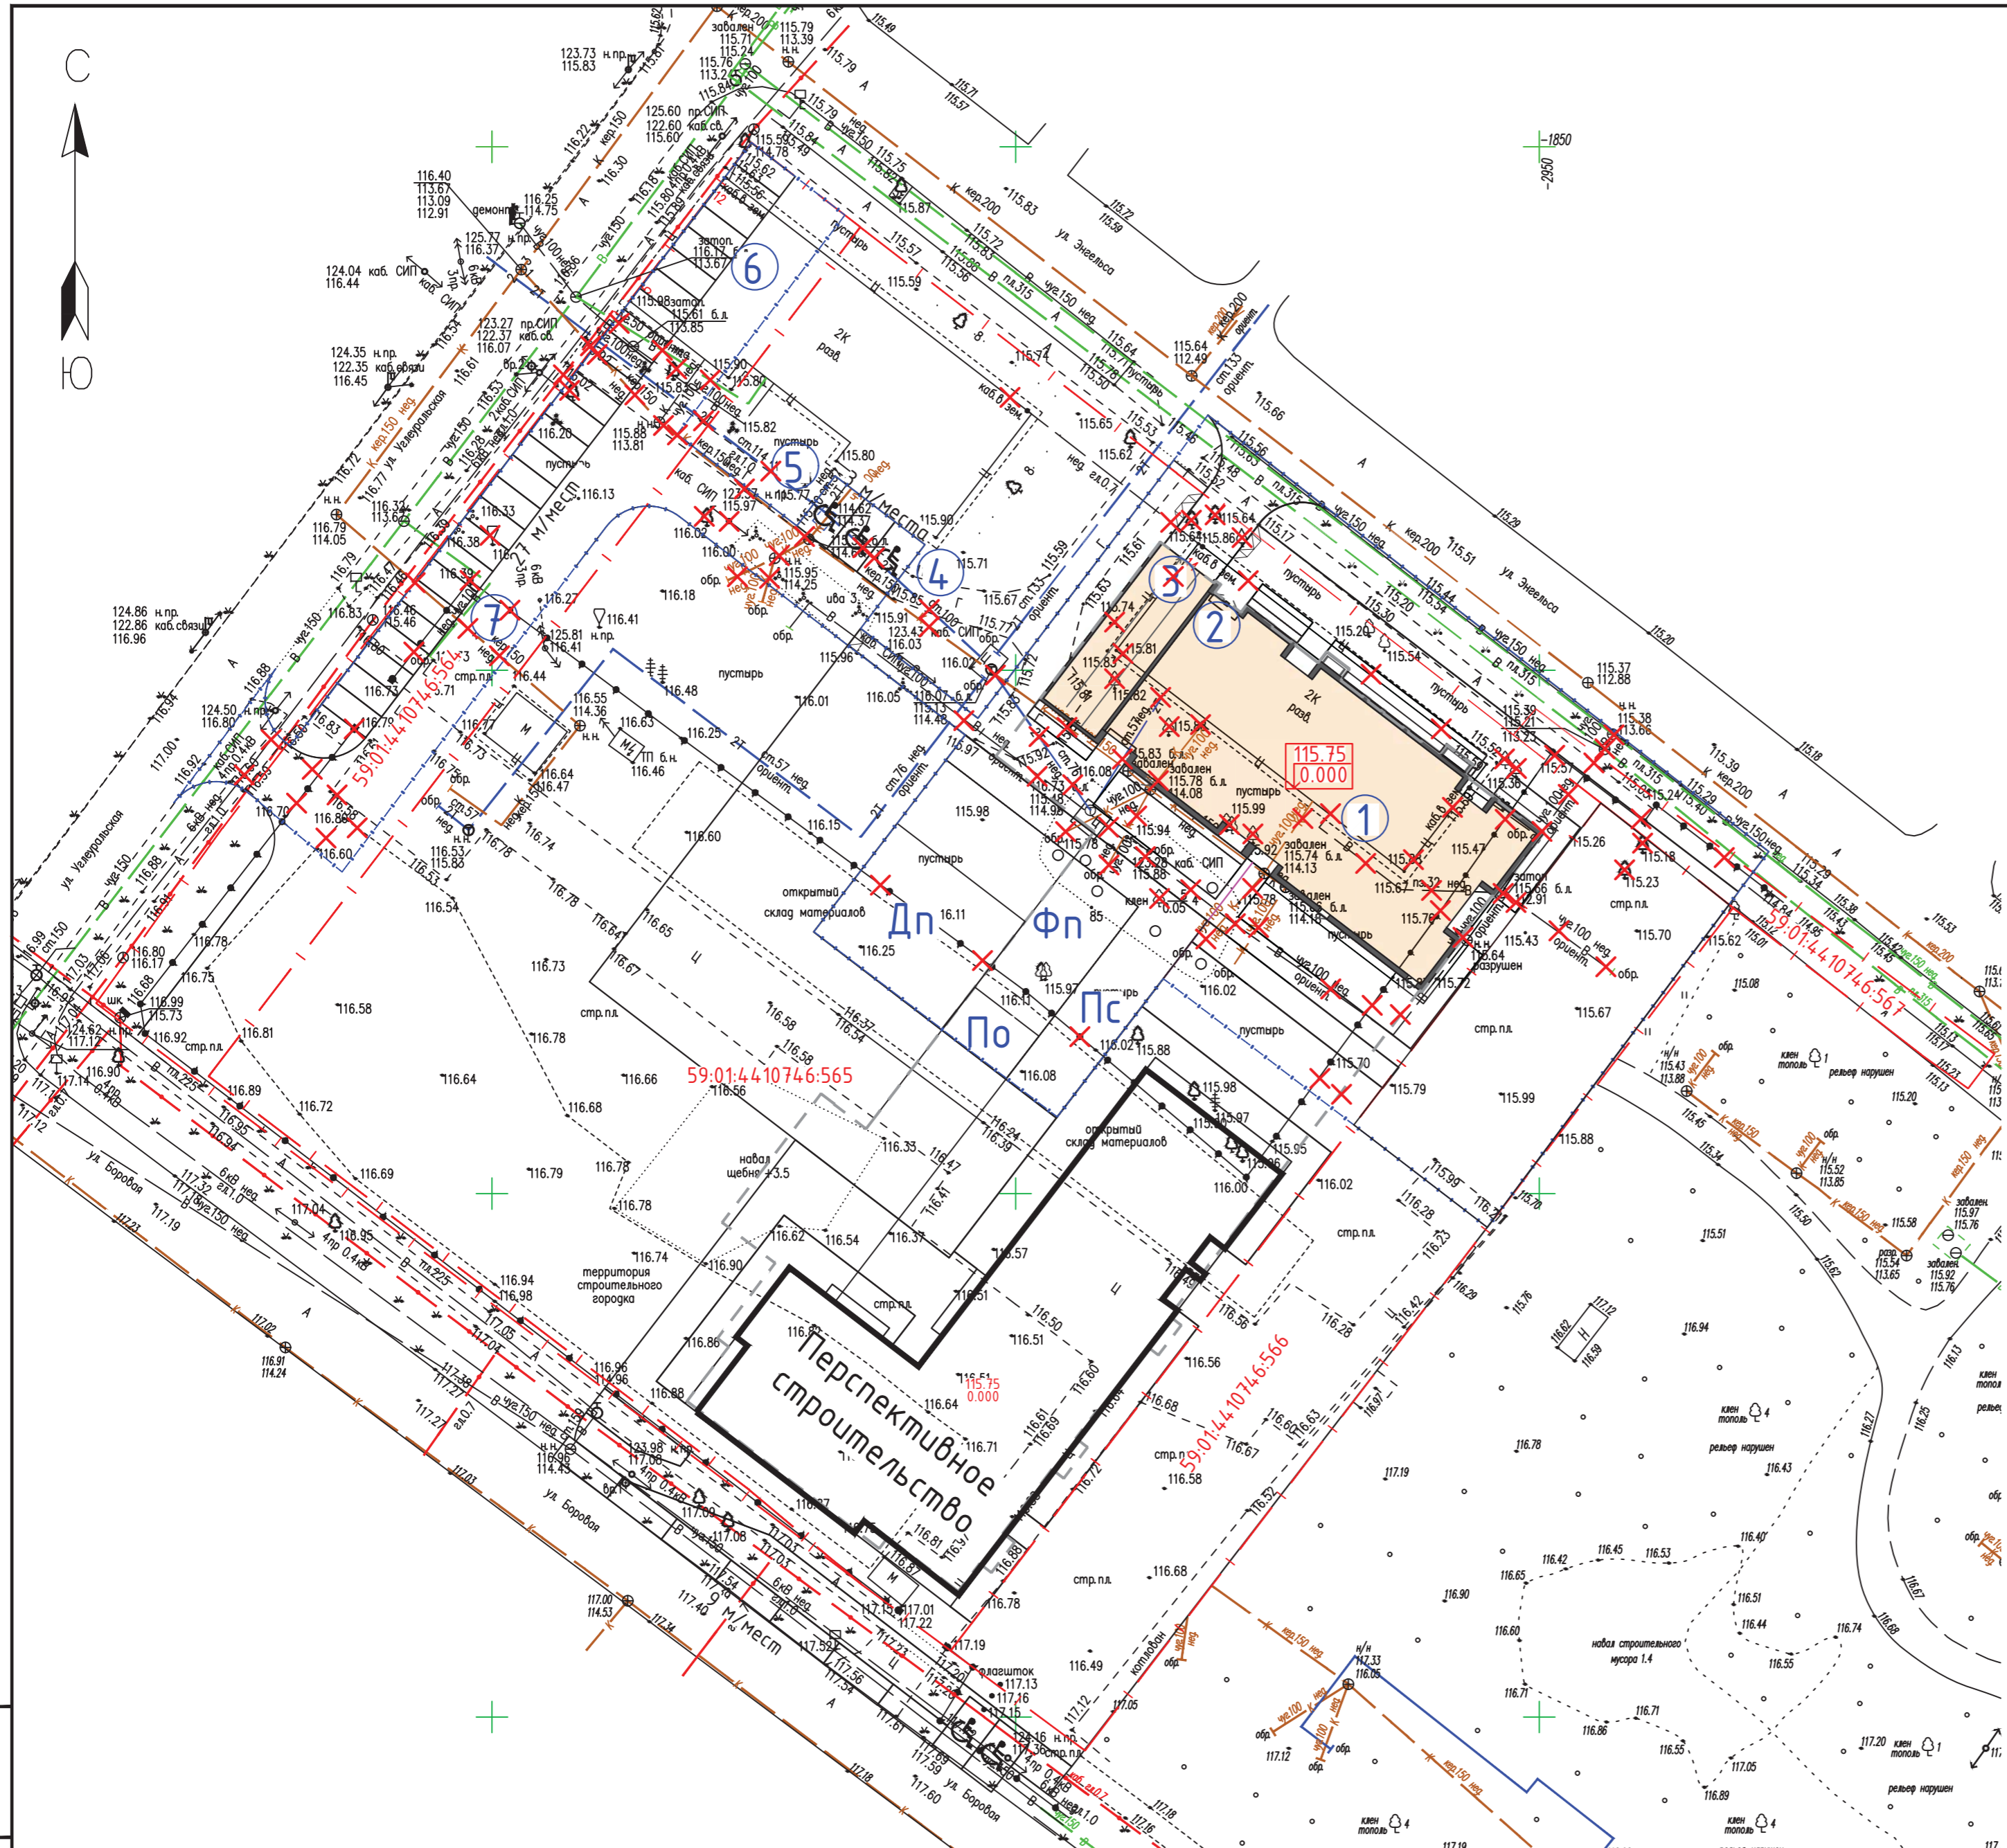

- Условные обозначения
- - - - - Граница отвода
 - - - - - Граница благоустройства
 - ♿ Стояночное место для маломобильных групп населения
 - - - - - Контур расположения подземного паркинга
 - × × × Демонтаж

М 1:500

Изм. № подл. 0009-59/20
 Подпись и дата
 Взам. инв. №

0009-59/20-ПЗУ.ГЧ					
1	-	Зам.	4.3-21	<i>М.С.С.</i>	
Изм.	Кол.уч	Лист	Недод.	Подпись	Дата
Разработ.	Ефремова	<i>М.С.С.</i>			
Проверил					
Нач. отд.					
Н. контр.	Ердаков				
ГИП	Торда				
Жилой комплекс, расположенный в квартале, ограниченном ул. Борова - ул. Угелуральская - ул. Ф. Энгельса в Дзержинском районе г. Перми. Жилой дом №2 - I этап строительства				Стадия	Лист
Схема планировочной организации земельного участка				П	2
План земельного участка				000 ПБ "Чайка Лаб"	