


Ведомость жилых и общественных зданий и сооружений

Номер по плану	Обозначение типового проекта	Кол-во этажей	Количество		Площадь, м2		Строительный объем, м3	
			зданий	квартир	здания	общая или рабочая	здания	всего
Проектируемые здания и сооружения								
39	3-секционный Жилой дом	5	1	120	1535.0	6976.0	22770.0	
42	3-секционный Жилой дом	5	1	120	1535.0	6976.0	22770.0	
56	3-секционный Жилой дом	5	1	120	1535.0	6976.0	22770.0	
57	3-секционный Жилой дом	5	1	120	1535.0	6976.0	22770.0	
58	3-секционный Жилой дом	5	1	120	1535.0	6976.0	22770.0	
ТП1,2	ТП 407-3-663.03	1	2	76.7	153.4	56.2	35107	702.14

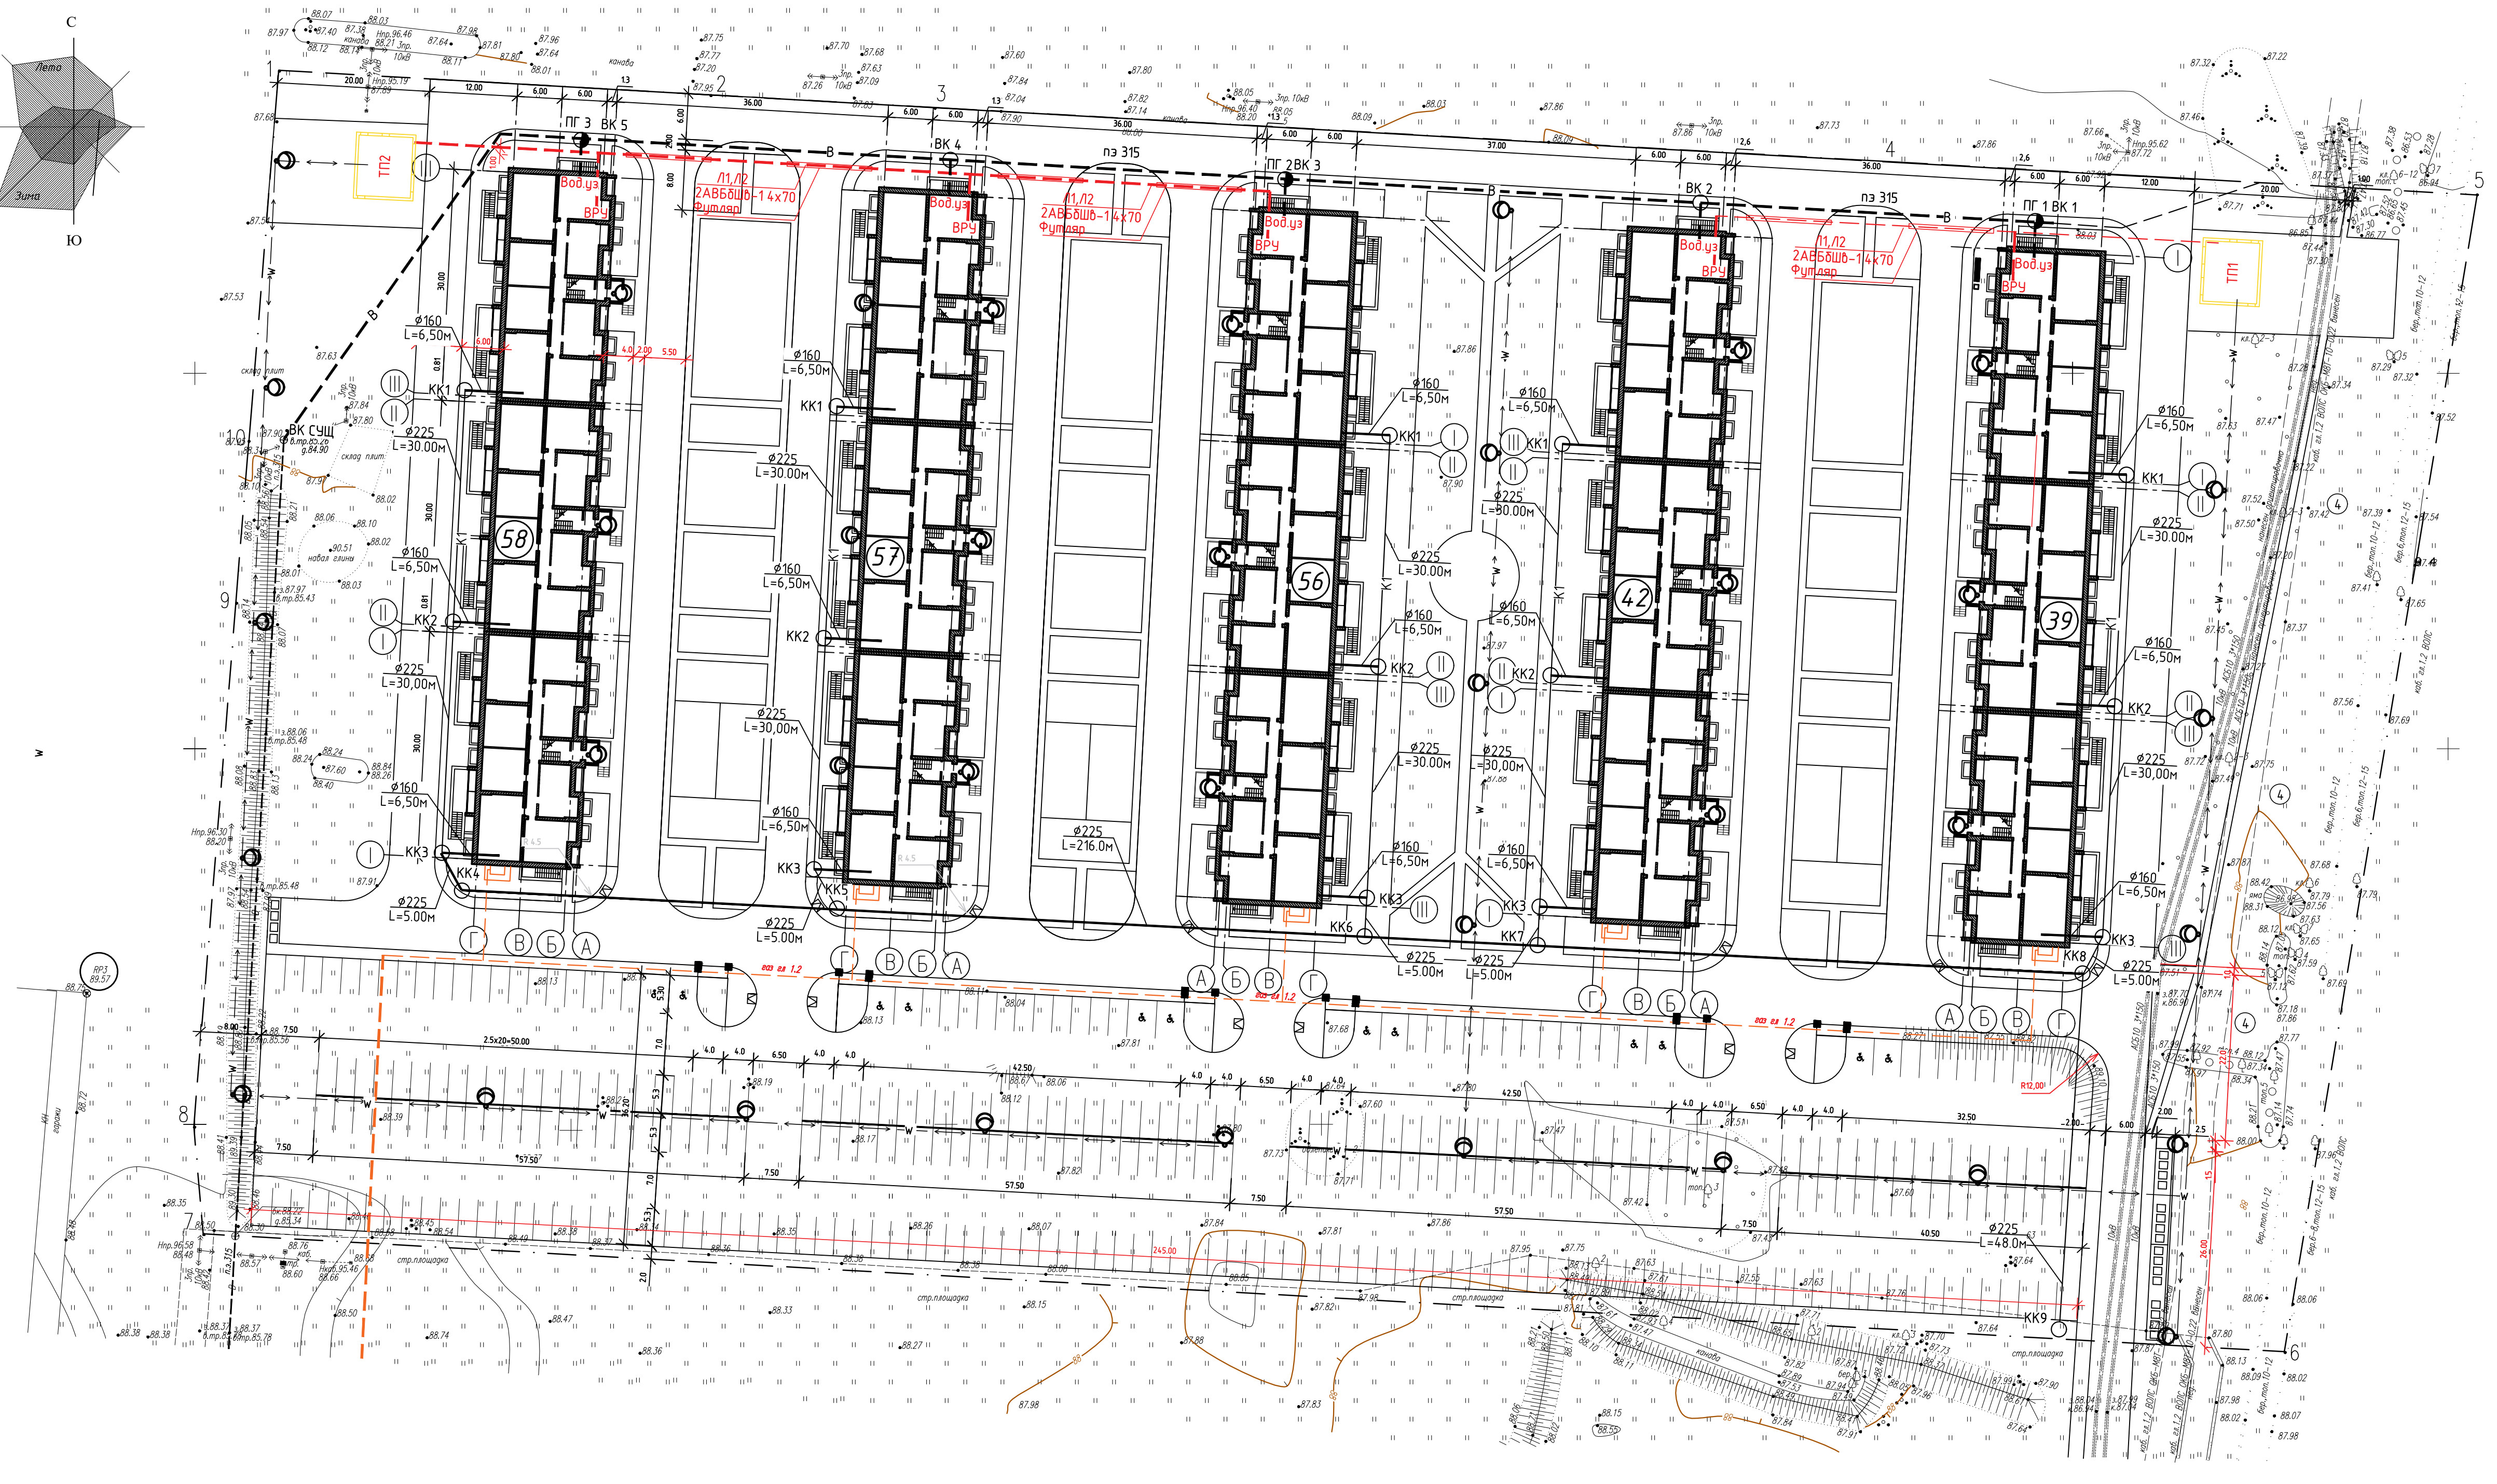

Кабельная линия по опорам
 Светильник с лампой ДРЛ
 ТП1 - ТП 407-3-663.03 Распределительная трансформаторная подстанция 10(6)/0,4 кВ с двумя трансформаторами мощностью до 1000 кВА с камерами КСО-202

06-20-41-ПЗУ		ЖИЛОЙ КОМПЛЕКС "ЯСНАЯ ПОЛЯНА"		РАСПОЛОЖЕННЫЙ ПО АДРЕСУ: ОМСКАЯ ОБЛАСТЬ, ОМСКИЙ РАЙОН, С.П. ТРОИЦКОЕ	
Зам.	06-21	02.2021			
Изм.	Колуч	Лист	№ док.	Дата	
ГАП	Сваровский	8			
Разработал	Сваровский	Стадия	Лист	Листов	
Н.контр.		П	8		
Проверил		Свободный план инженерных сетей			
			м 1:500		Формат А3 х 3
			Копировал		

Составлено
 Подпись и дата
 Инв.№ подл.