


ВЕДОМОСТЬ ЖИЛЫХ И ОБЩЕСТВЕННЫХ ЗДАНИЙ И СООРУЖЕНИЙ

№ п/п	Наименование и обозначение	Этажность	Количество		Площадь, м2		Строительный объем, м3	
			Этажи	Квартир	Застройки	Общая площадь	Этажи	Всего
6 очередь строительства								
1 этап строительства								
1	Жилой дом со встроенными помещениями общественного назначения	20	156	156	846.00	846.00		55580.00
2	Трех секционный жилой дом со встроенными помещениями общественного назначения	7-7-3	98	98	2162.00	2162.00		60000.00
3	Жилой дом со встроенными помещениями общественного назначения	27	230	230	860.00	860.00		69055.00
5	Полуприземный паркинг в стилобатной части на 496 м/мест				5060.00	5060.00		48900.00
5.1	Встроенная ТП (индигиб)				166.00	166.00		
2 этап строительства								
4	Одно секционный жилой дом со встроенными помещениями общественного назначения	7-9	56	56	757.00	757.00		23340.00

ЭКСПЛИКАЦИЯ ПЛОЩАДОК


№ п/п	Наименование	Площадь, м2	Кол. площ.
A	Детская игровая площадка	1142.00	4
B	Площадка для занятий спортом, в том числе велодорожка	374.15 (374.15 велодорожка)	2
Б	Площадка отдыха для взрослых	249.06	3

ВЫКОПИРОВКА ИЗ СИТУАЦИОННОГО ПЛАНА Г. ЕКАТЕРИНБУРГА

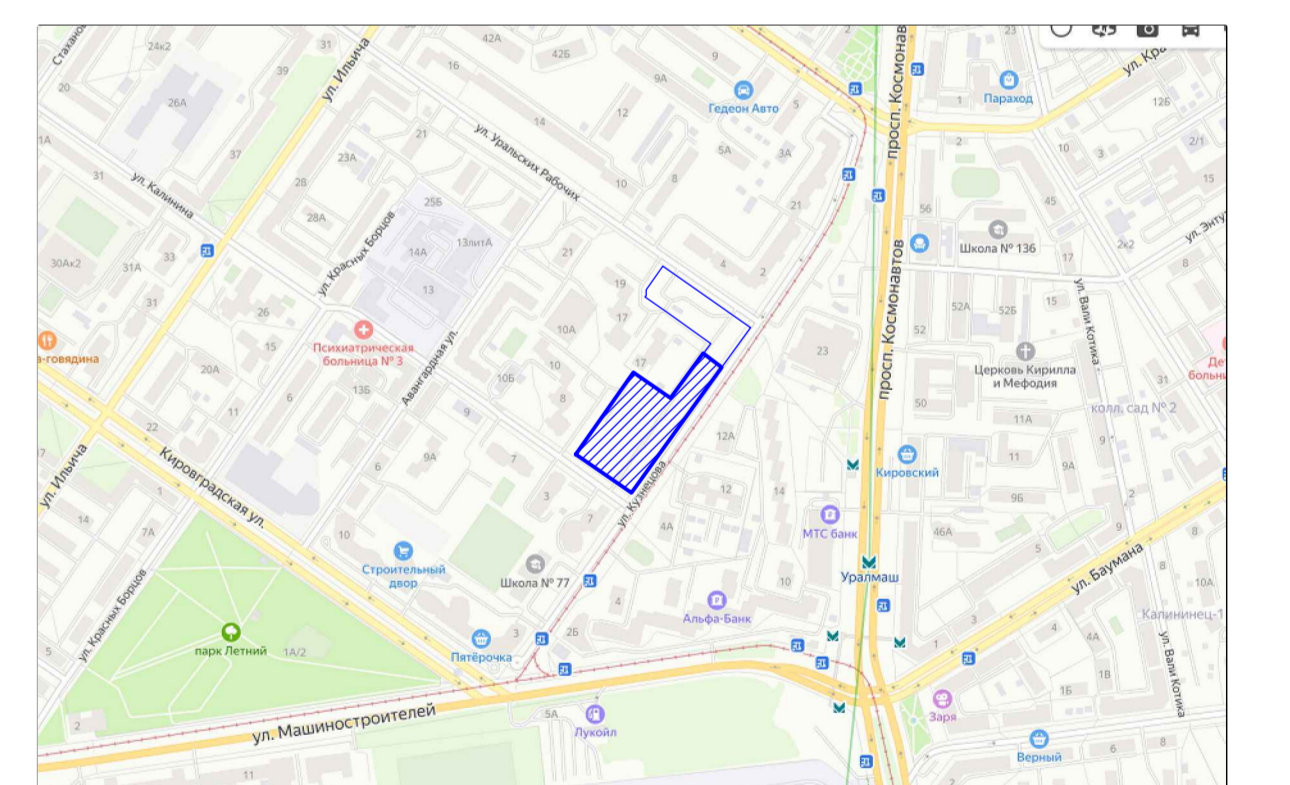

участок проектируемого строительства

ИКП.029-00-ПЭУ.Г.Ч			
1	эм.	178-21	05.21
Изм.	Колуч	Лист № док	Подп.
Разраб.	Измаинова	05.21	
Разраб.	Измаинова	05.21	
Гл. спец.	Тахтарова	05.21	
Проверил	Тахтарова	05.21	
Н. Контр.	Кармазина	05.21	
		Лист	Листов
		П	3
		АО КОРПОРАЦИЯ АТОМСТРОЙКОМПЛЕКС	
Формат А2x2			

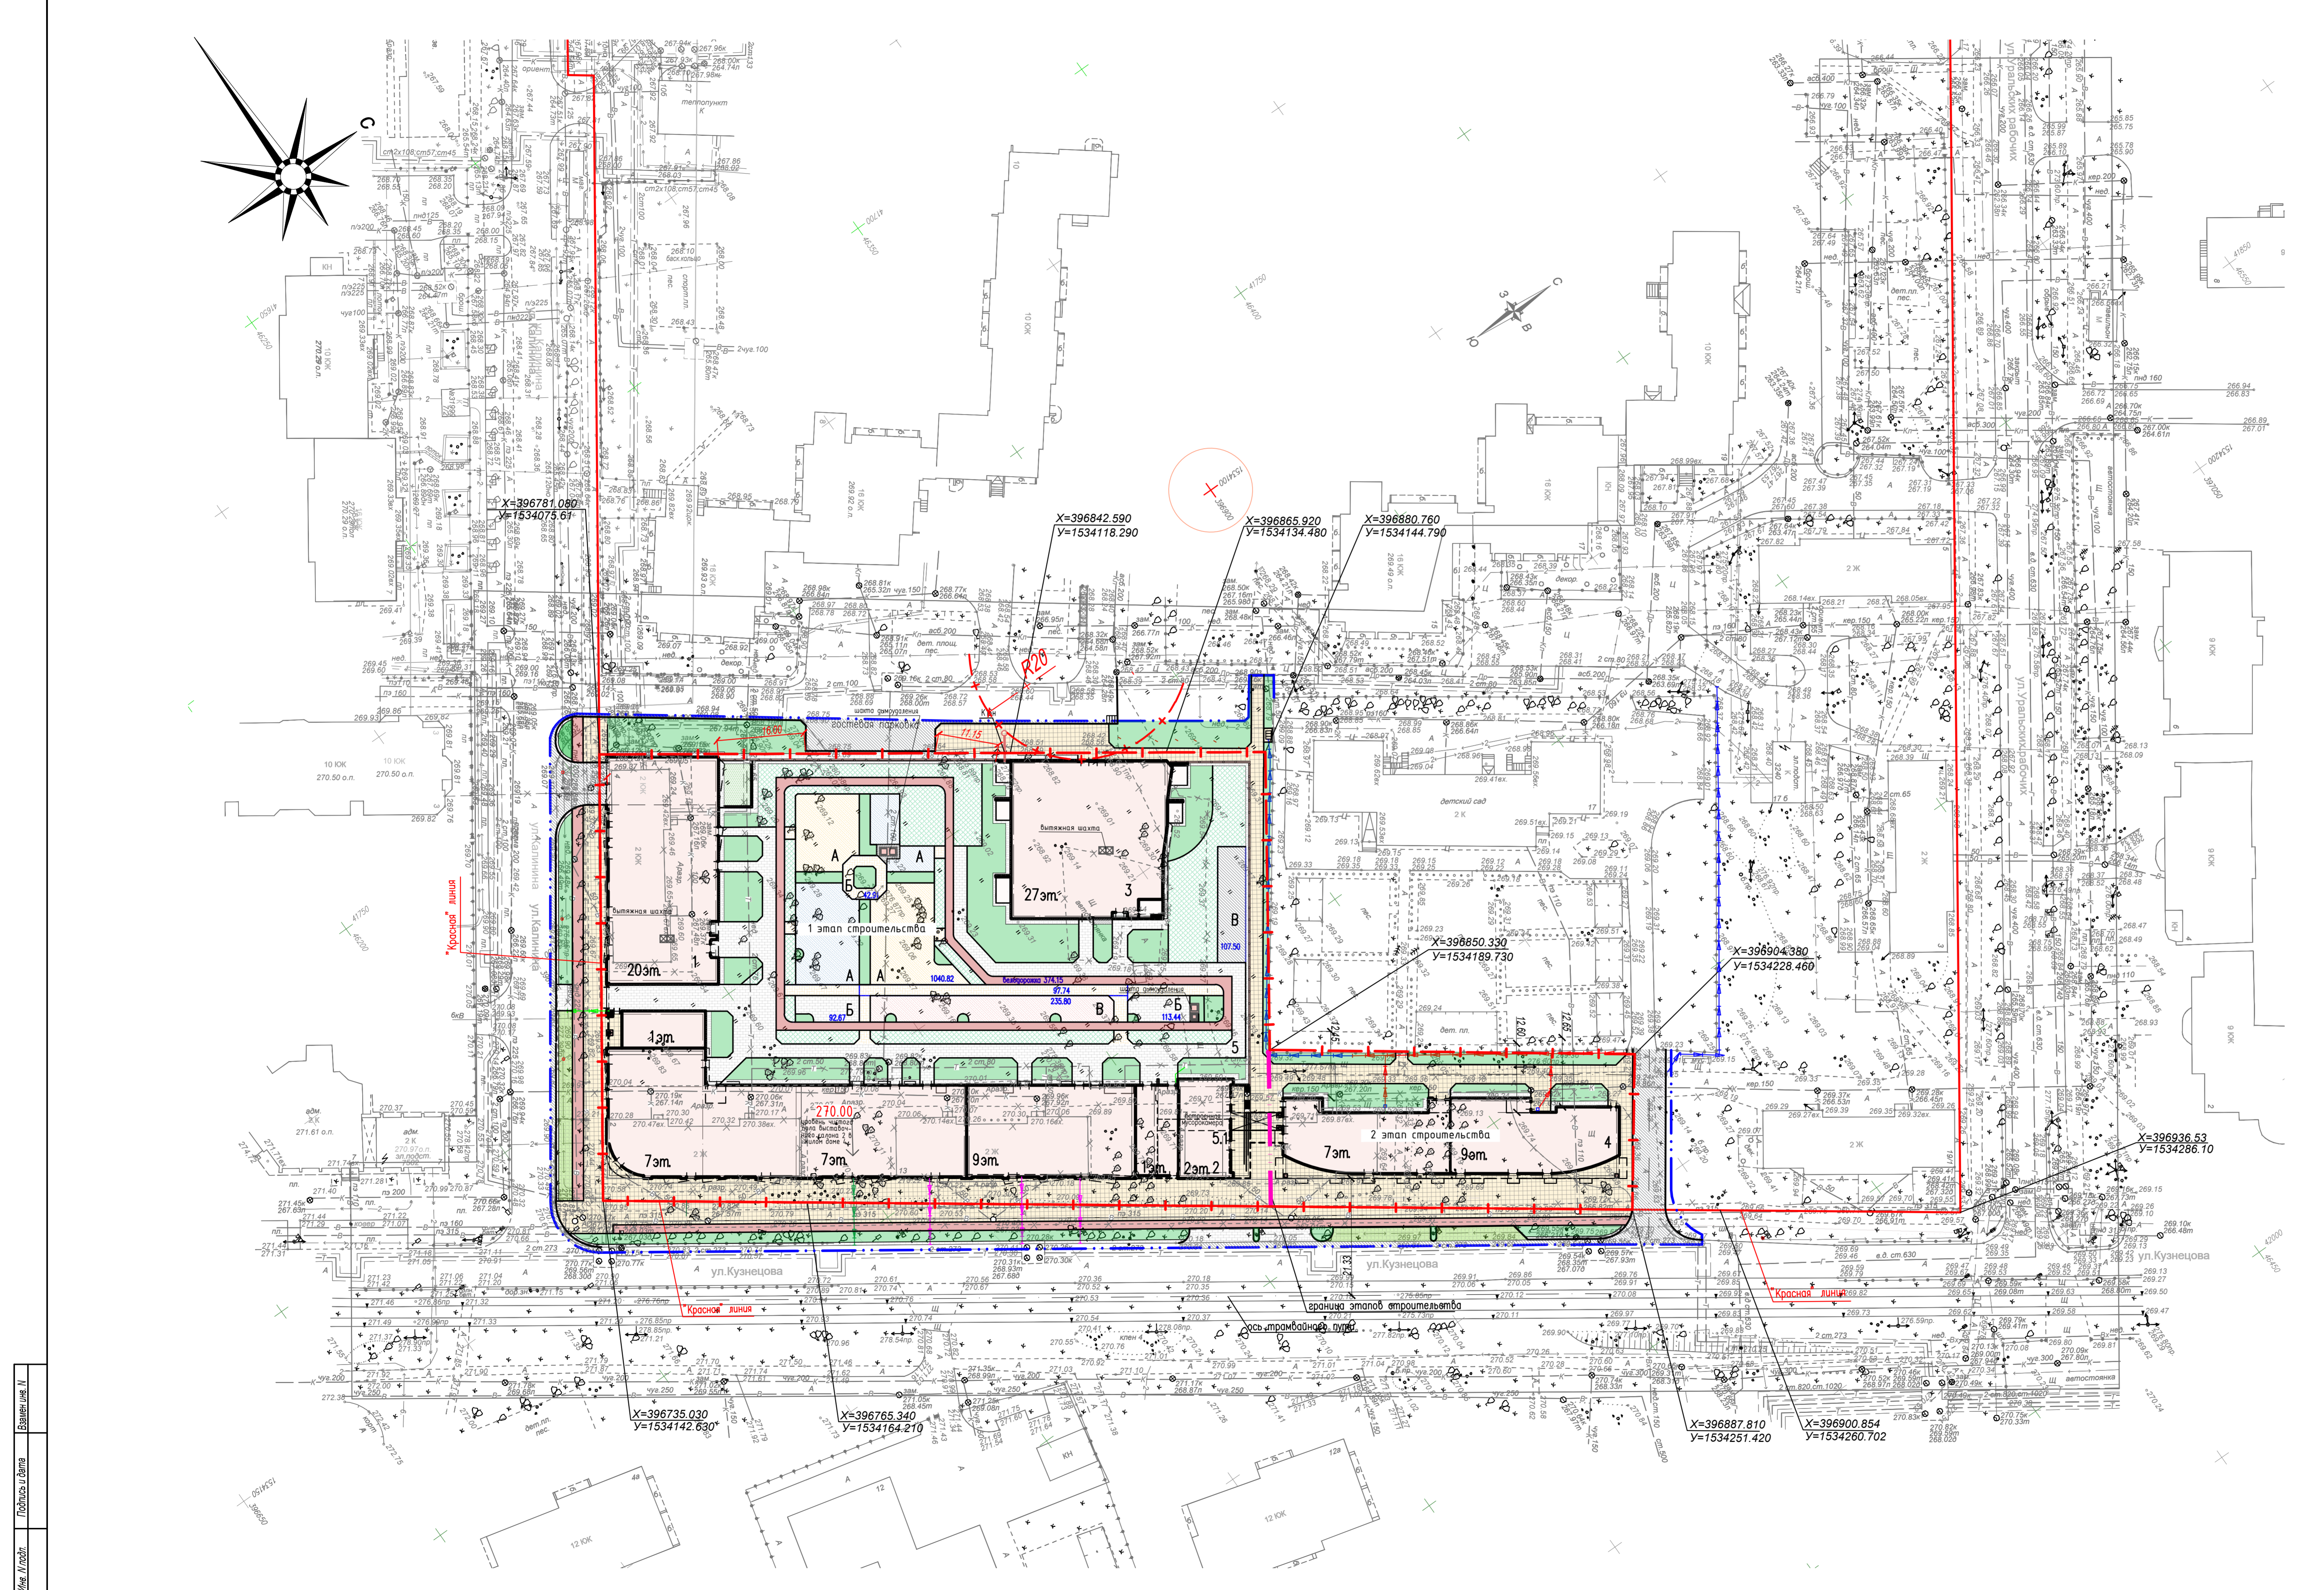

Лист 1/3
Положение листа
Вариант: И