


ВЕДОМОСТЬ ЖИЛЫХ И ОБЩЕСТВЕННЫХ ЗДАНИЙ И СООРУЖЕНИЙ

№ на плане	Наименование и обозначение	Этажность	Количество			Площадь, м2				Строительный объем, м3	
			зданий	квартир	жилая	застройки		общая		зданий	всего
						здания	всего	здания	всего		
15	Жилой дом со встроенно-пристроенными предприятиями обслуживания	1-18	1	1105	1445	5597	5597	68412,51	68412,51	249313	249313
27	ТП	1	1	-	-	47	47	45	45	148	148

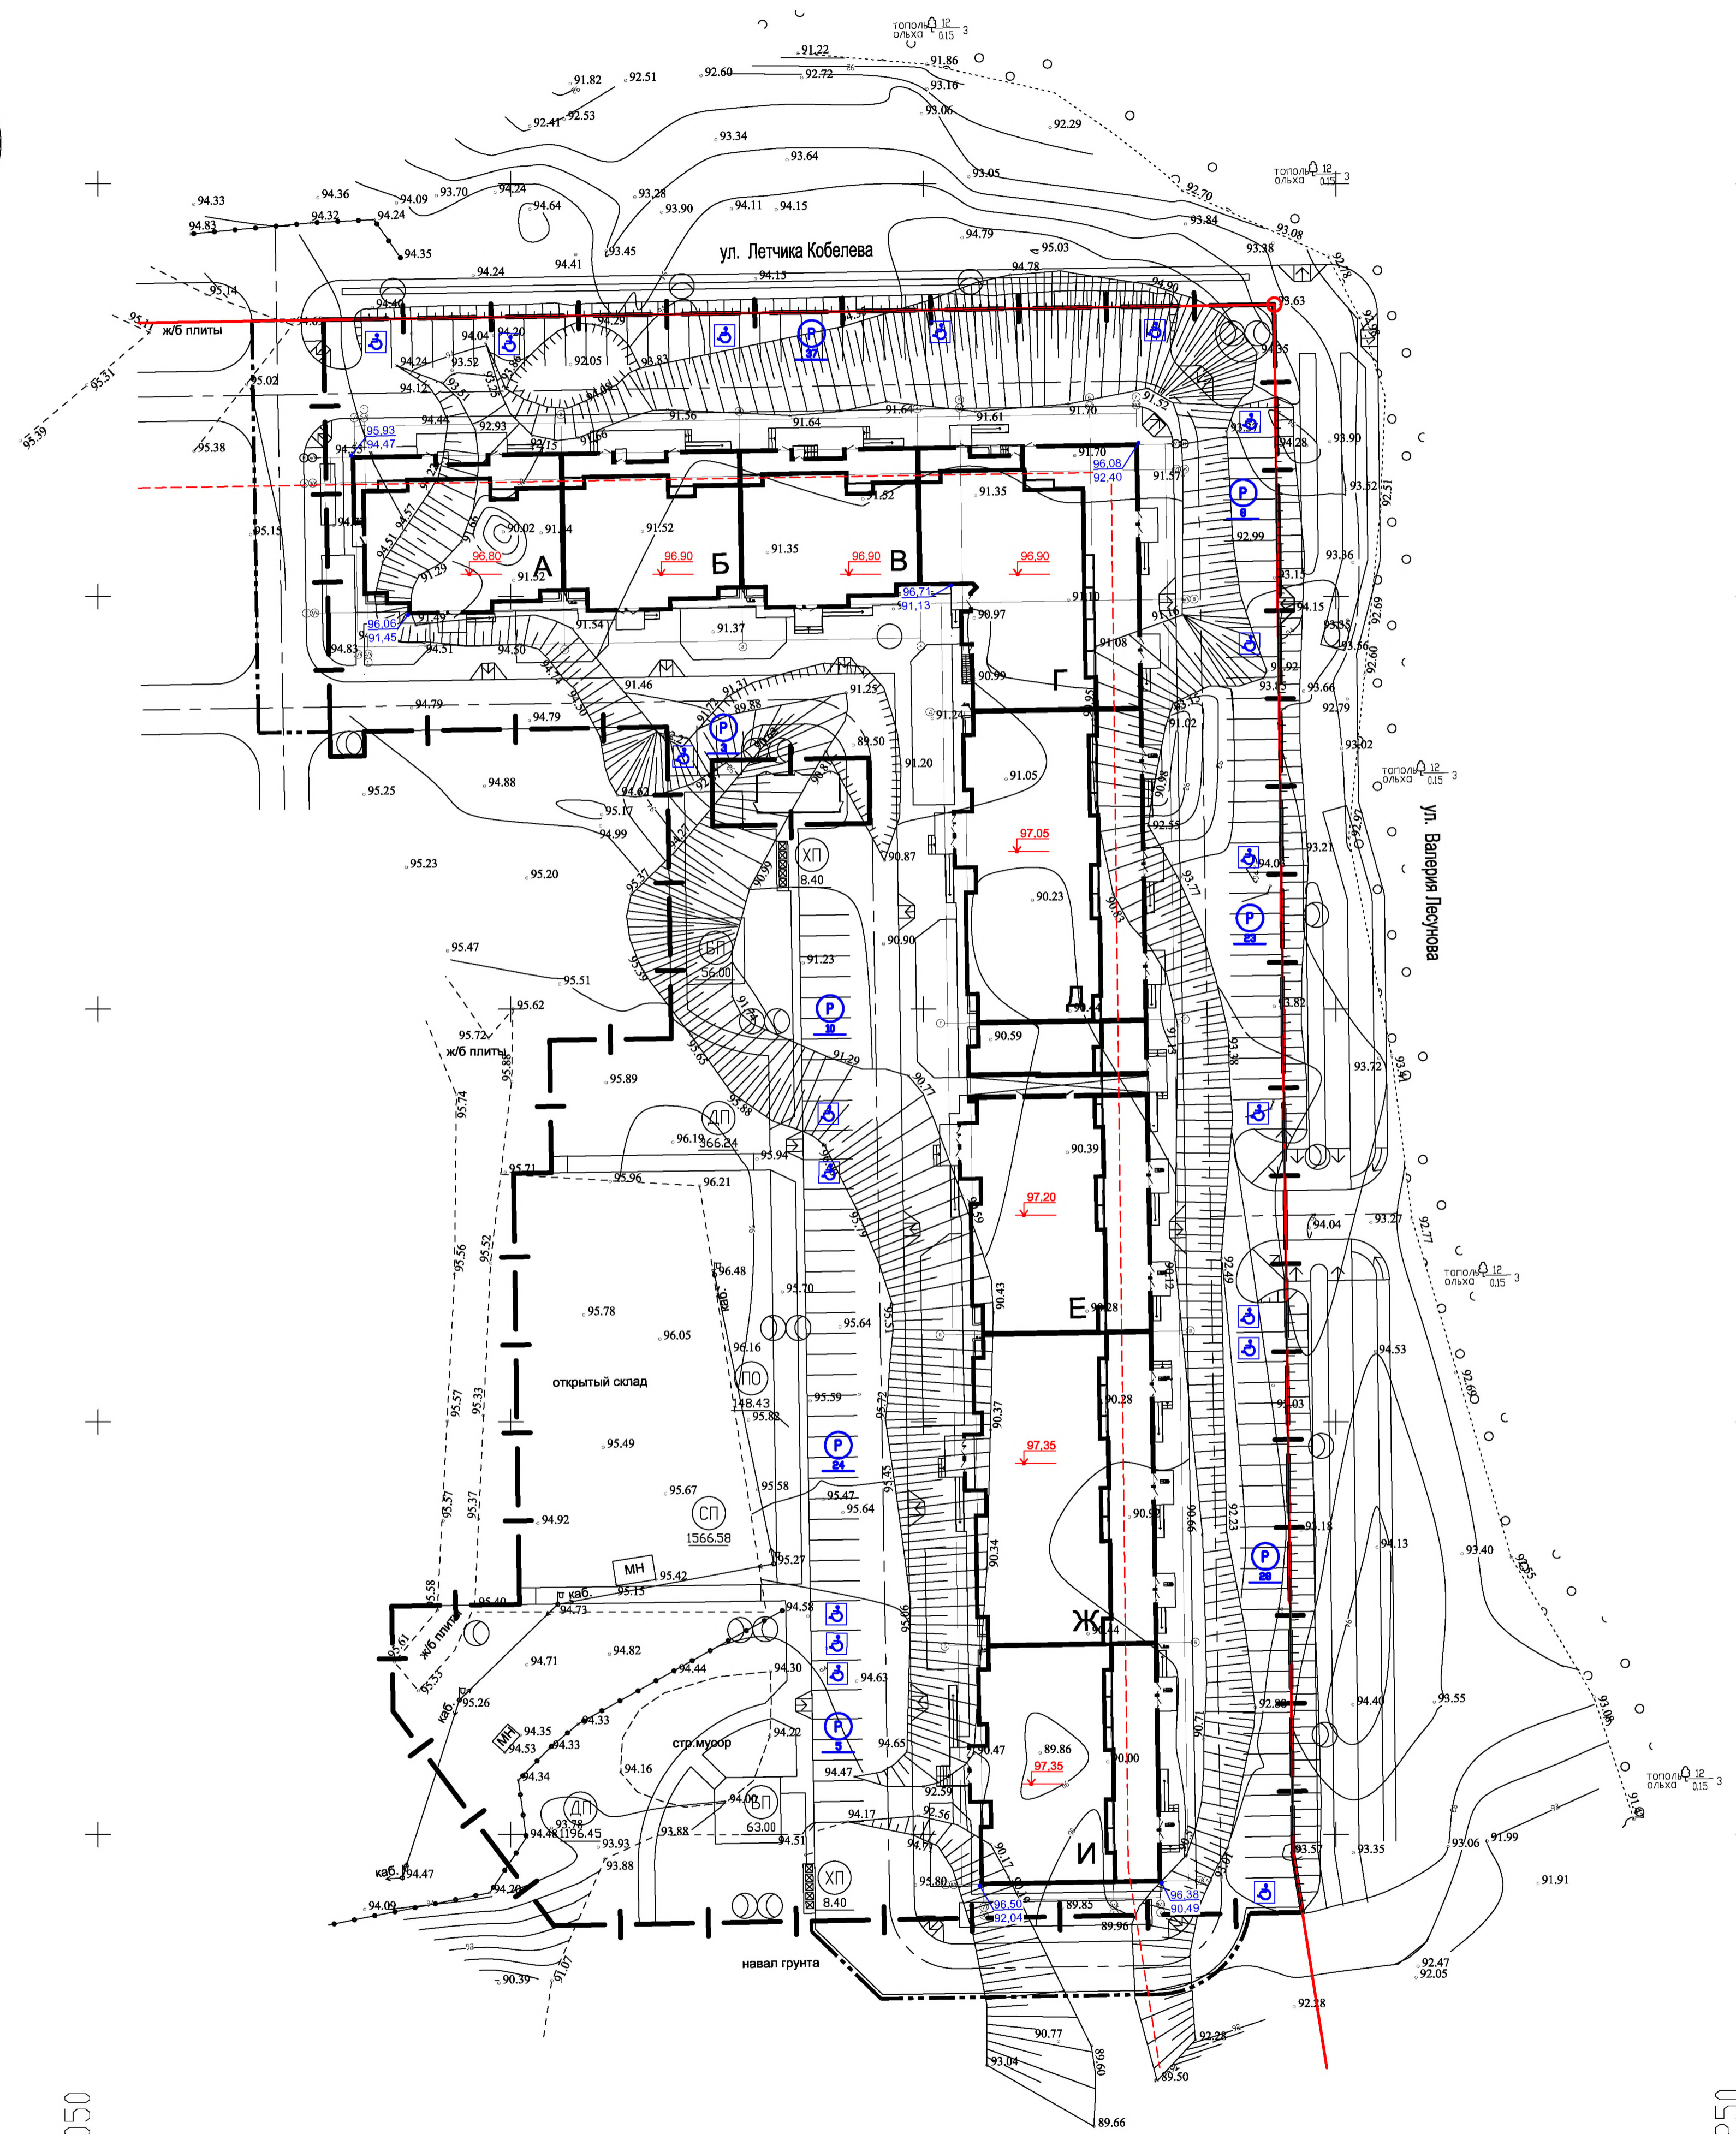

УСЛОВНЫЕ ОБОЗНАЧЕНИЯ

- Красная линия
- Линия регулирования застройки
- Граница участка по ПЗУ
- Граница участка благоустройства
- Проектируемые здания и сооружения
- Опора наружного освещения
- Парковочное место для инвалидов
- Съезд с тротуара для МГН

Данный чертеж не подлежит размножению или передаче другим организациям и лицам без согласования с ООО "Архбюро "347"

33-15/2021-ПЗУ						Стадия	Лист	Листов
Жилой дом со встроенными предприятиями обслуживания литер 15 в квартале, ограниченном улицами Летчика Кобелева, Валерия Лесюнова, Фронтовых бригад и Ферина в Калининском районе городского округа город Уфа Республики Башкортостан						П	3	
Изм.	Коп.уч.	Лист	N док.	Подпись	Дата			
ГИП		Идрисов А.						
ГАП		Винительман П.						
Разработал		Курноло Ю.						
Схема планировочной организации земельного участка. М1:500						ООО "Архбюро "347"		
Н.контр.		Идрисов А.						

y=1371050

x=663650

y=1371250

x=663650

Согласовано
Инд. № подл. Погр. и gamma Взвеш. инд. №