


Схема планировочной организации участка.М 1:500.

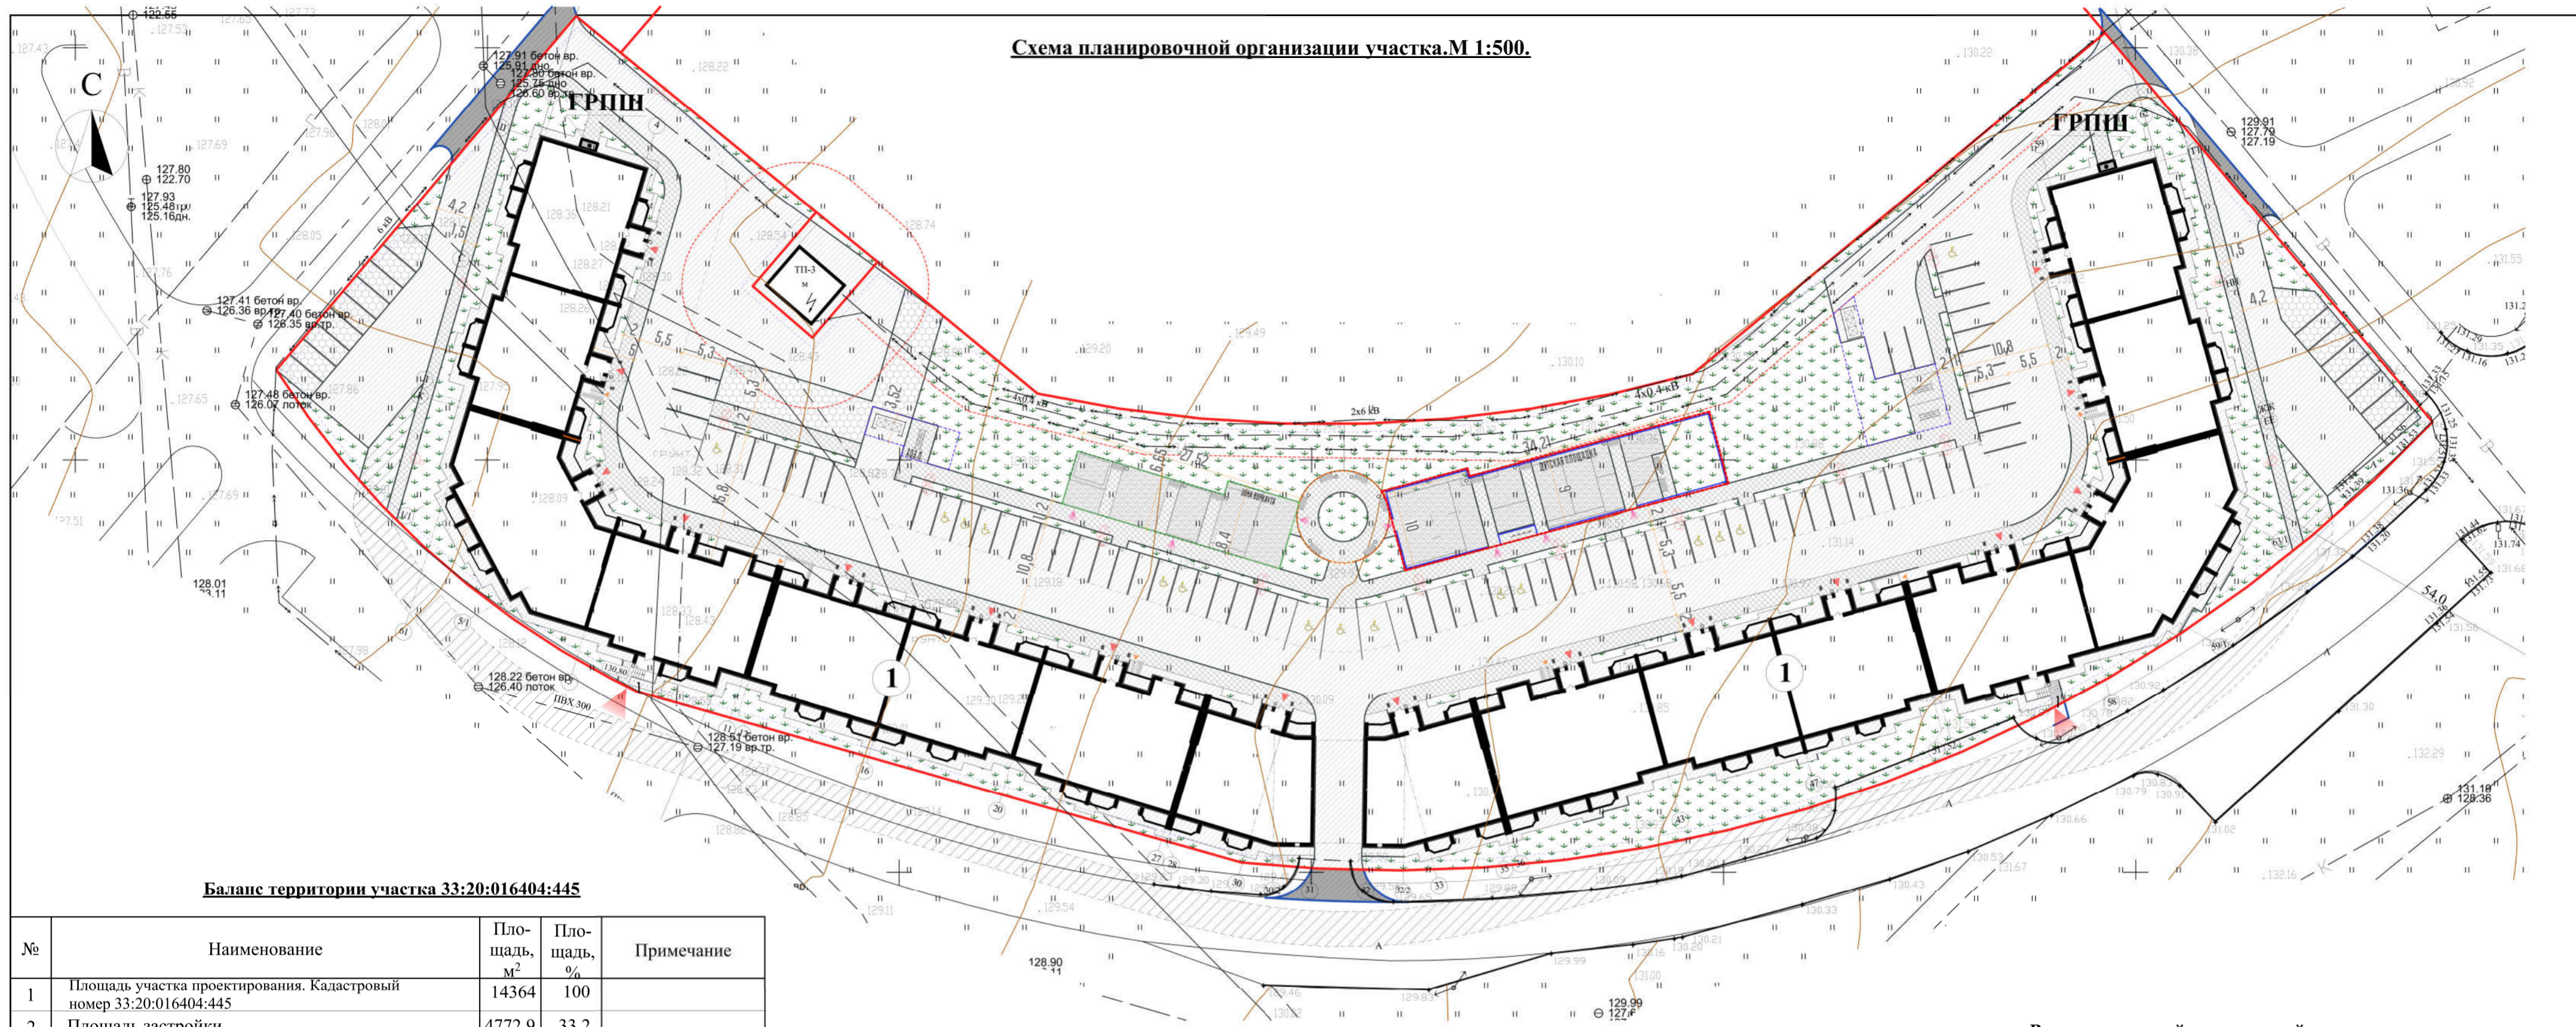

Баланс территории участка 33:20:016404:445

№	Наименование	Площадь, м ²	Площадь, %	Примечание
1	Площадь участка проектирования. Кадастровый номер 33:20:016404:445	14364	100	
2	Площадь застройки	4772,9	33,2	
3	Отмостка	983,6	6,8	
4	Автостоянка открытого типа	1 336,5	9,3	
5	Асфальтовое покрытие проездов	2 896,8	20,2	
6	Уплотненный грунт для проезда пожарной техники	76,52	0,5	
7	Покрытие тротуаров	1199,8	8,4	
8	Покрытие проездов газонной решеткой	172,2	1,2	
9	Площадка для занятий спортом	198,8	1,4	
10	Площадки для игр детей дошкольного и младшего возраста	375,9	2,6	
11	Площадь покрытия площадки для хозяйственных целей	152,9	1,1	
12	Площадки отдыха взрослого населения	98,5	0,7	
13	Площадь травяного покрытия	2 099,58	14,6	

Условные обозначения

- Проектируемый жилой дом
- Границы дополнительного благоустройства
- Границы проектируемого участка
- Зона допустимого размещения зданий и сооружений
- Проектируемые асфальтовые дорожные проезды
- Проектируемые асфальтовые тротуары
- Пожарный проезд за пределами земельного участка
- Уплотненный щебнем грунт для проезда пожарной техники
- Озеленение
- Резиновое покрытие спортивных и детских площадок
- Бетонная газонная решетка
- Границы детской площадки
- Границы спортивной площадки
- Границы площадок для отдыха взрослого населения
- Границы хоз. площадок
- Вход в подъезд жилого дома
- Вход в техническое подполье и электрощитовые
- Парковочное место МГН
- Мусорные контейнеры
- Фонарные столбы уличного освещения с консольным светодиодным светильником

Ведомость зданий и сооружений

Номер на плане	Наименование и обозначение	Этажность	Количество		Площадь, м ²		Строит. объем, м ³	
			зданий	квартир	застройка		здания	всего
					здания	всего		
1	Проектируемый жилой	5	1	278	4772,90	19 839,52	85 378,7	

Примечание:

- 1) Ограждение мусорных контейнеров выполнить из металла, в соответствии с типовым проектом, утвержденном для данного микрорайона.
- 2) Разметка стоянки выполнена в соответствии с ГОСТ Р 52289-2004 "Правила применения дорожных знаков, разметки, светофоров, дорожных ограждений и направляющих устройств"
- 3) На детской площадке выполнить ограждение высотой 700 мм
- 4) Резиновое покрытие использовать в пределах периметра зоны безопасности
- 5) Для отвода от отмостки дождевых вод с крыши предусматриваются лотки в конструкции тротуаров.

Дополнительное благоустройство

№	Наименование	Площадь, м ²	Площадь, %	Примечание
1	Асфальтовое покрытие проезда	145,10		
2	Покрытие тротуаров	11,40		

						344/11-1-2020-ПЗУ				
						Владимирская область, г. Ковров, мкр. Славный, ул.9 Мая, д.8				
Изм.	Колуч.	Лист	№Док.	Пол.	Дата					
ГАП	Ерофеев					Многоквартирный жилой дом		Стадия	Лист	Листов
Архитектор	Левина							П	2	
Проверил	Ерофеев					Схема планировочной организации земельного участка.М1:500		ООО"ПБ"СпецПРО"		