
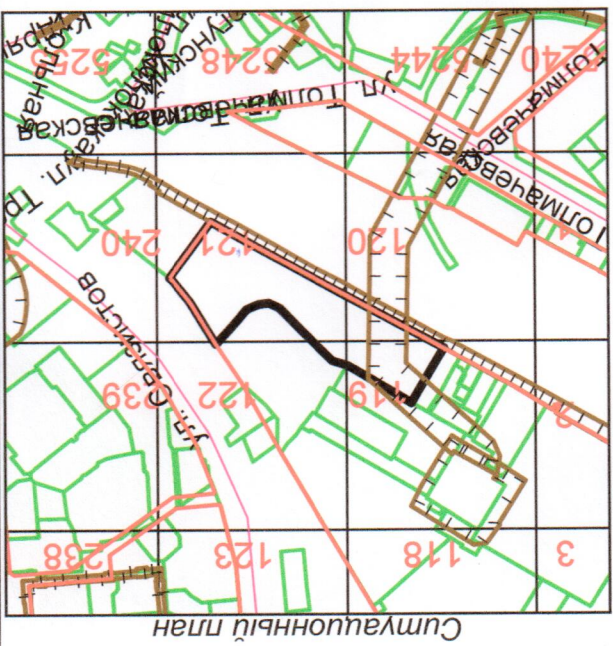



№ участка	№ участка	№ участка	№ участка	№ участка	№ участка
И. о. нач. упр. Познякова	И. о. нач. упр. Познякова	И. о. нач. упр. Познякова	И. о. нач. упр. Познякова	И. о. нач. упр. Познякова	И. о. нач. упр. Познякова
Нач. отдела Домбраскас	Нач. отдела Домбраскас	Нач. отдела Домбраскас	Нач. отдела Домбраскас	Нач. отдела Домбраскас	Нач. отдела Домбраскас
Дата	Дата	Дата	Дата	Дата	Дата
Подпись	Подпись	Подпись	Подпись	Подпись	Подпись
РФ5420300020210358					
ООО СЗ "АЗИМУТ"					
Чертёж градостроительного плана земельного участка					
г. Новосибирск					
ДСА мэрии					
Наменованье					
Лист					
3					

Чертёж градостроительного плана земельного участка разработан в масштабе 1:1 000 на топографической основе, выполненной МБУ "Гефонд"

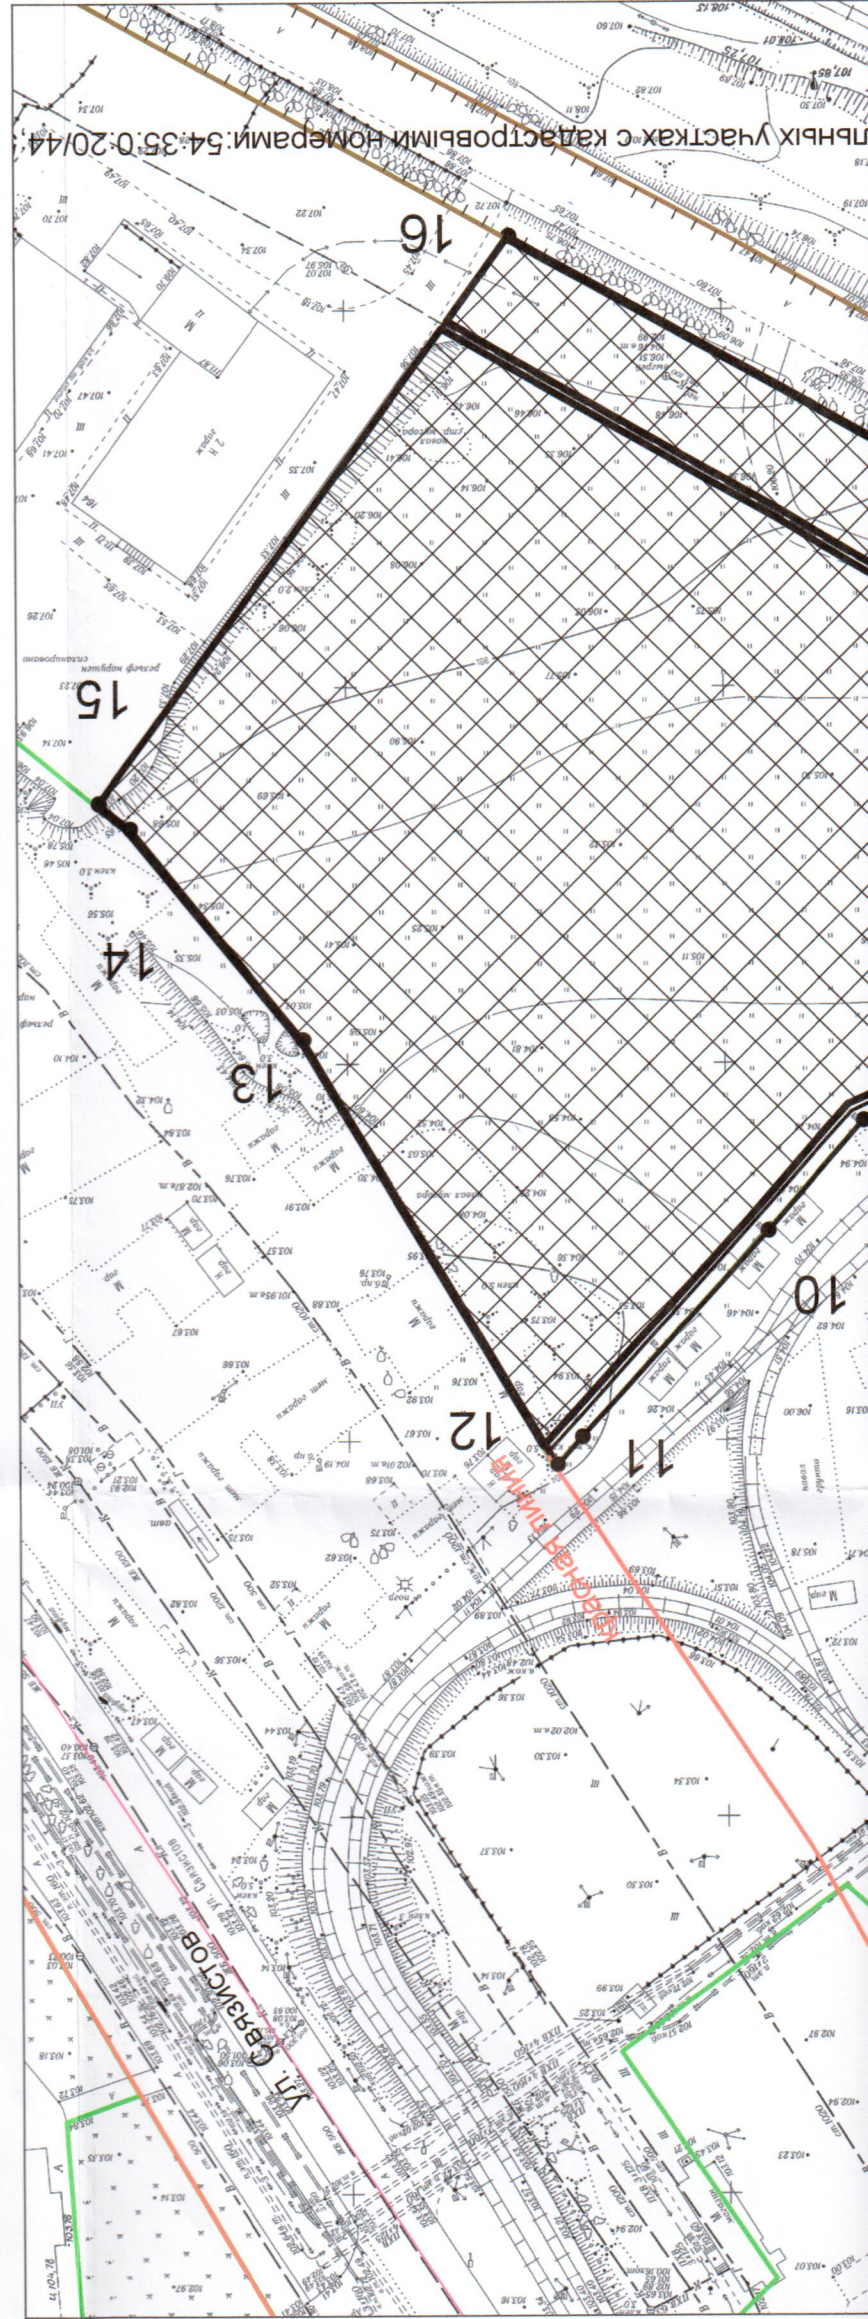

○	Точка поворота границы земельного участка
—	Граница земельного участка
●	Наименование
①	Номер места допустимого размещения объекта и порядковый номер капитального строения
⊠	Место допустимого размещения объекта
□	Линия минимального отступа от границы земельного участка (обозначаются зоны размещения автостоянок, гаражей, объектов инженерного обеспечения, проекции балконов, крылец, притомков)

Условные обозначения

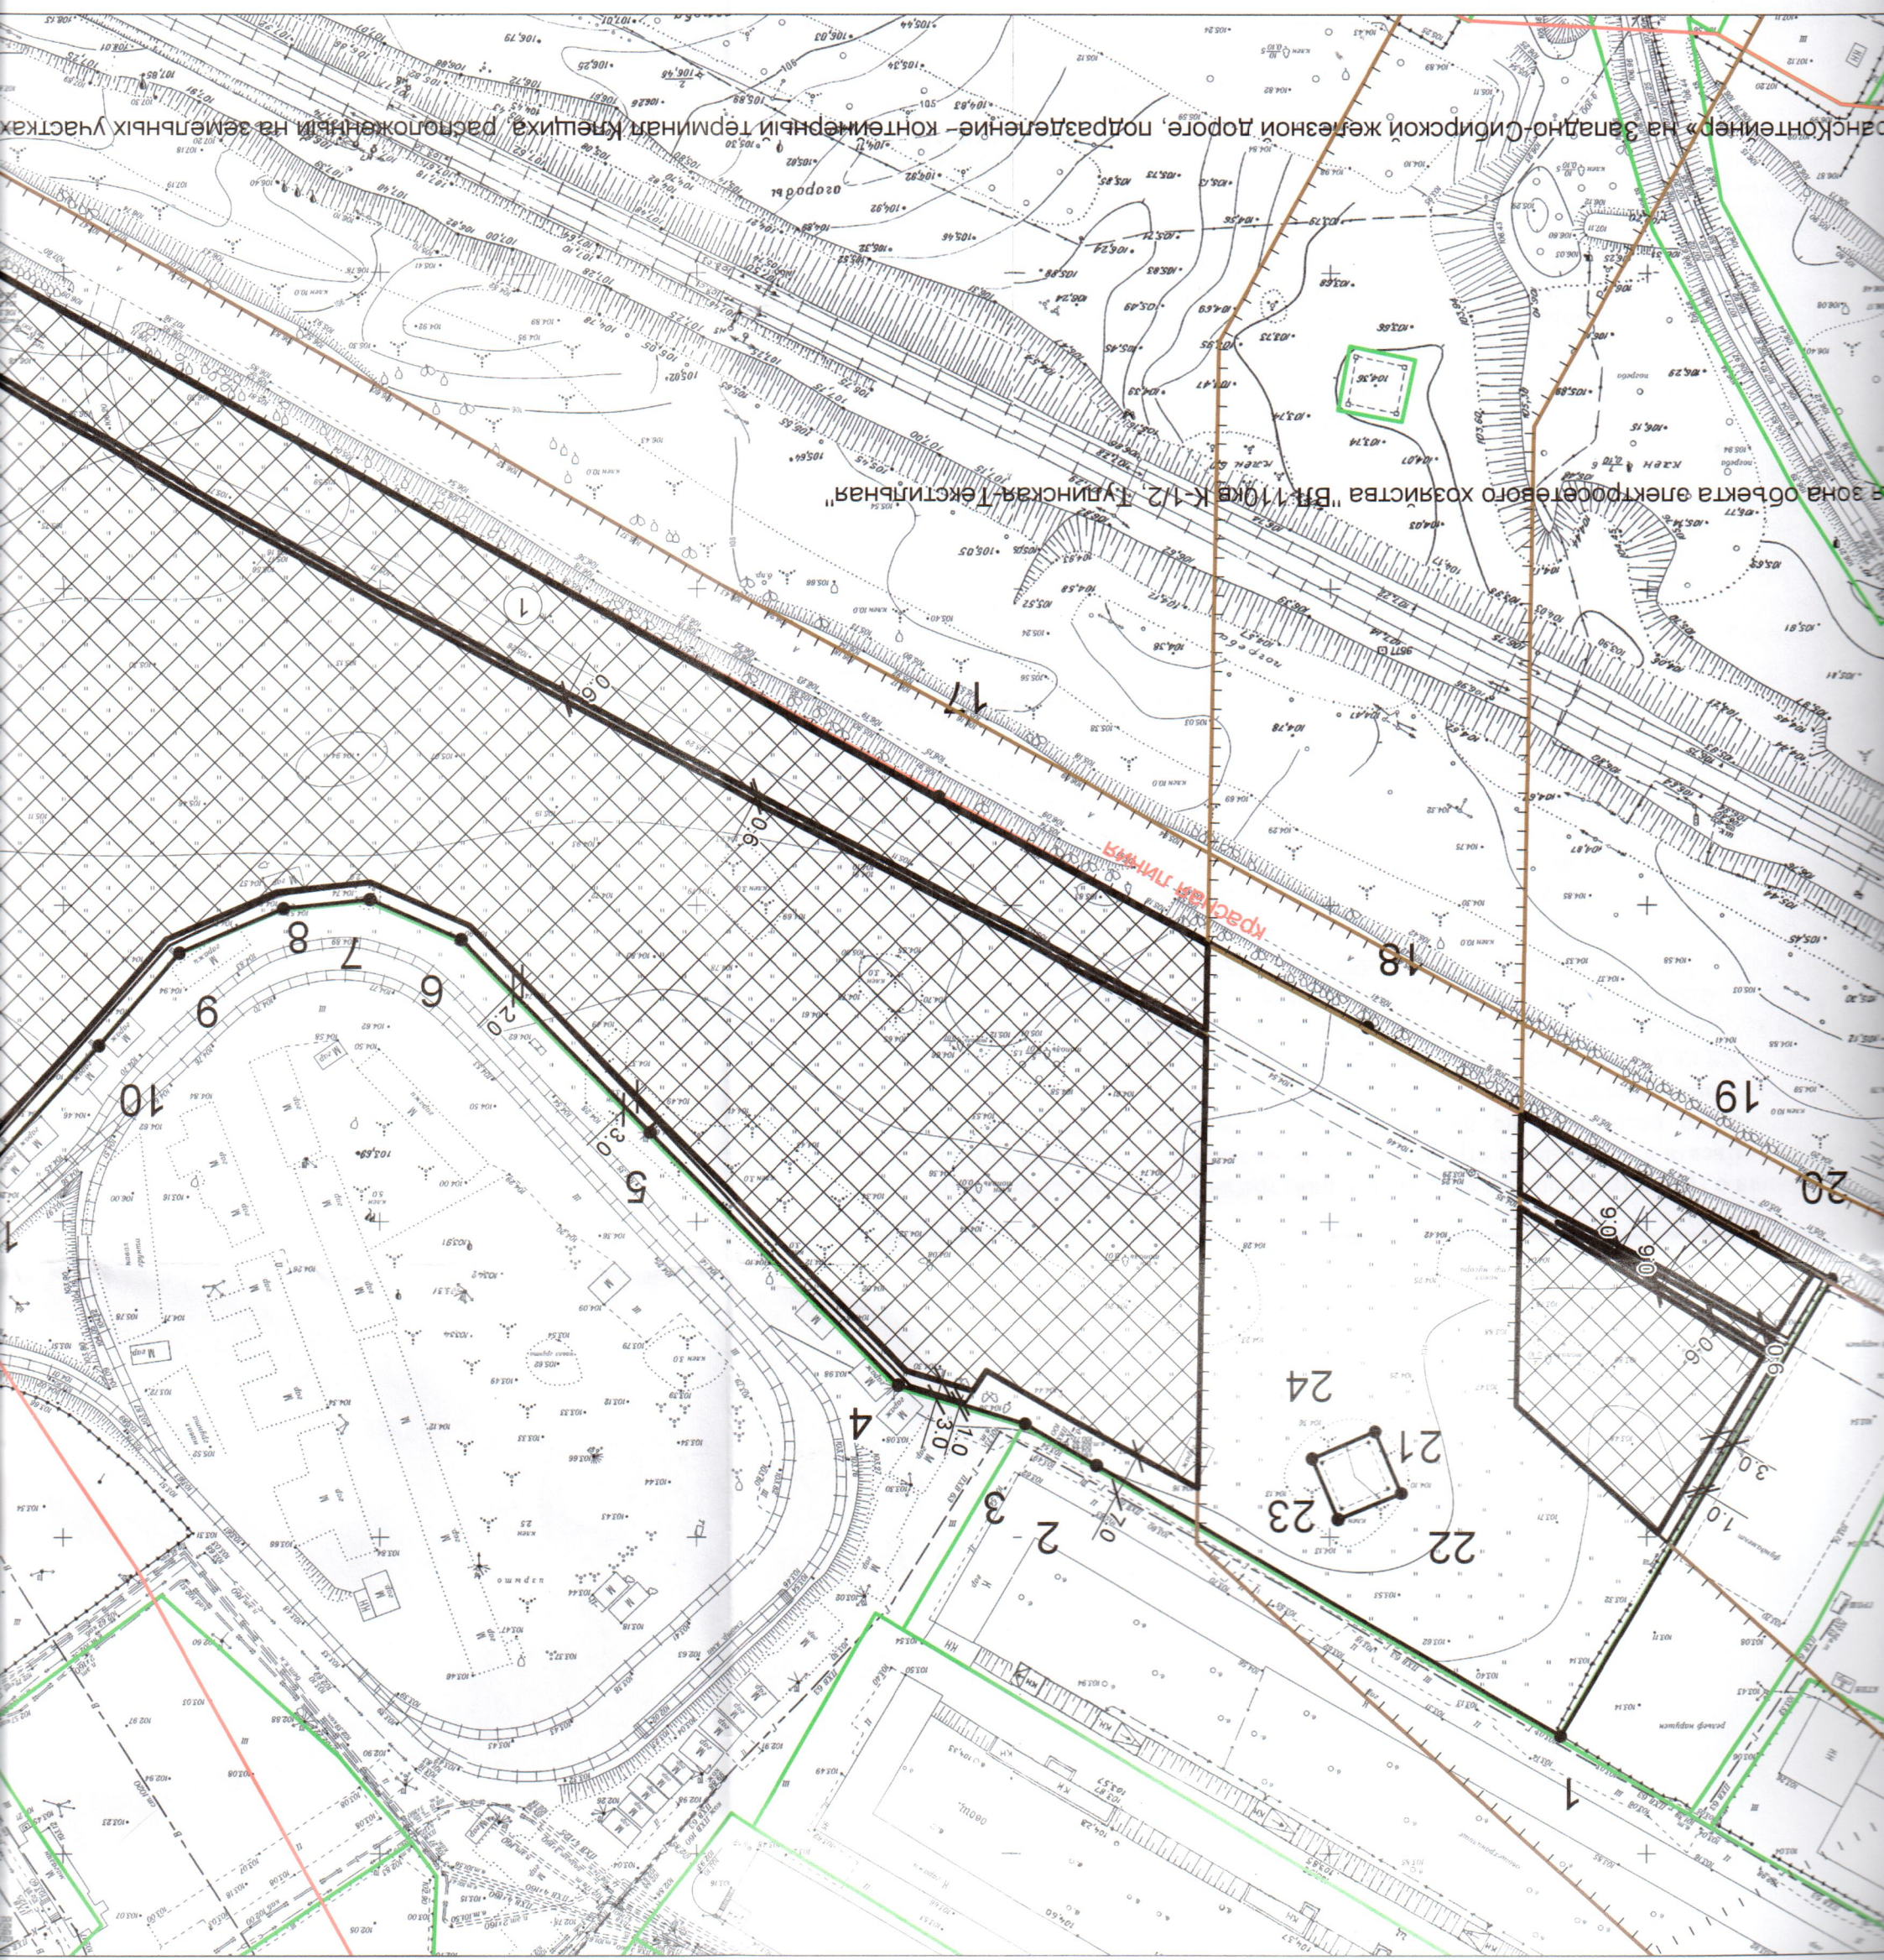


