



ТЕХНИКО-ЭКОНОМИЧЕСКИЕ ПОКАЗАТЕЛИ 1-го ЭТАПА СТРОИТЕЛЬСТВА

Площадь участка (га)	Площадь проектируемой застройки (га)	Площадь участка в овраге (га)	Площадь застройки (м кв)	Плотность застройки (%)	Площадь покрытий (м кв)		Площадь озеленения (м кв)	
					в границах проектируемой	всего	в границах проектируемой	всего
4.3415	2.6890	---	4814,1	18	18265,5	18265,5	3810,4	3810,4

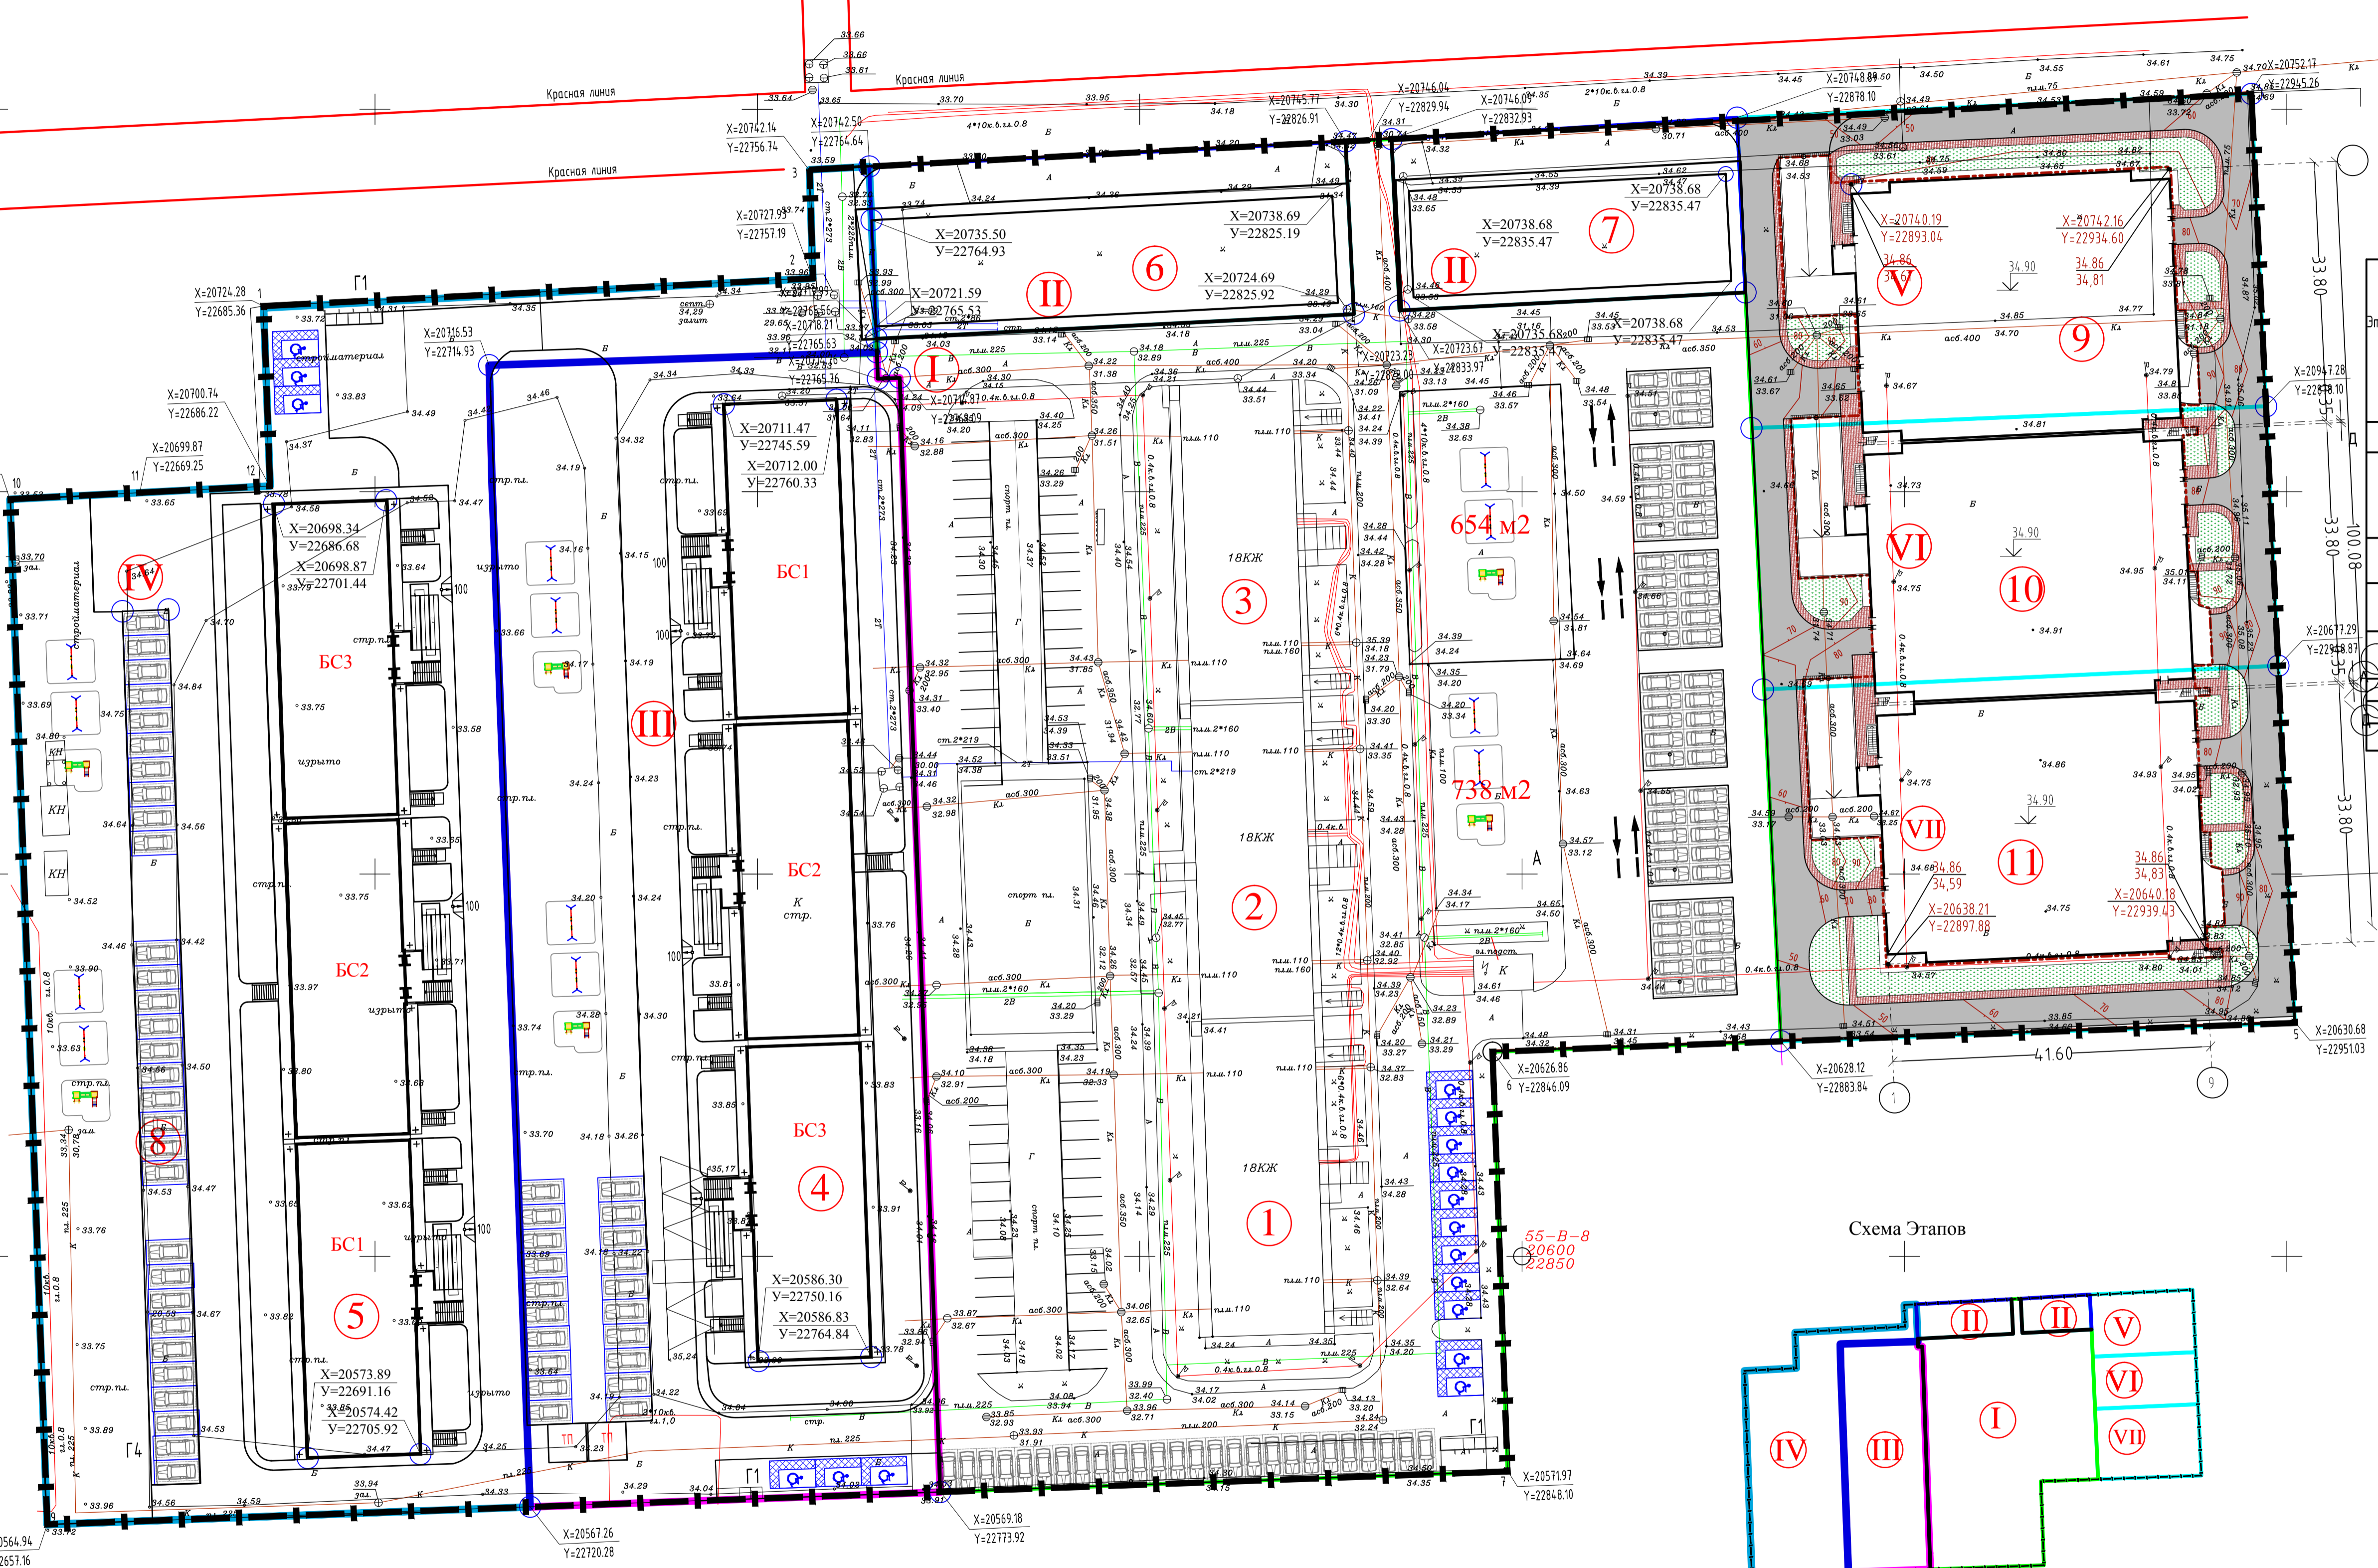

ВЕДОМОСТЬ ЖИЛЫХ И ОБЩЕСТВЕННЫХ ЗДАНИЙ И СООРУЖЕНИЙ

Этап	Номер на плане	Наименование и обозначение	Этажность	Количество		Площадь, м кв		Строительный объем, м куб				
				зданий	квартир	здания	общая нормируемая	здания	всего			
Проектируемые здания и сооружения												
I	1-3	Жилой многоквартирный дом (существующий)	18	3	198	593	751,2	2253,6	8475,9	25412,87	37740,40	113221,2
		ТП	1	1			25,0	75,0				
II	6	Паркинг из легких конструкций 40 м/м	1	1			86,0	86,0	799,2	799,2	2950,0	2950,0
	7	Паркинг из легких конструкций 16 м/м	1	1			671,6	671,6	553,1	553,1	2508,0	2508,0
III	4	Жилой многоквартирный дом Литер 4 БС-1	17	1	187	561	751,2	2253,6	7482,38	22447,15	37740,4	113221,2
		ТП	1	2			25,0	75,0				
IV	5	Жилой многоквартирный дом Литер 5 БС-1	17	1	187	561	751,2	2253,6	7482,38	22447,15	37740,4	113221,2
	8	Паркинг из легких конструкций 30 м/м	1	3			1595	1595	12988	12988	41417	41417
	9	Паркинг на 219 м/м	3	1			1595	1595	54,82	54,82	18208	18208
	10	Паркинг на 500 м/м	9	1			1595	1595	12988	12988	41417	41417
VII	11	Паркинг на 500 м/м	9	1			1595	1595	12988	12988	41417	41417

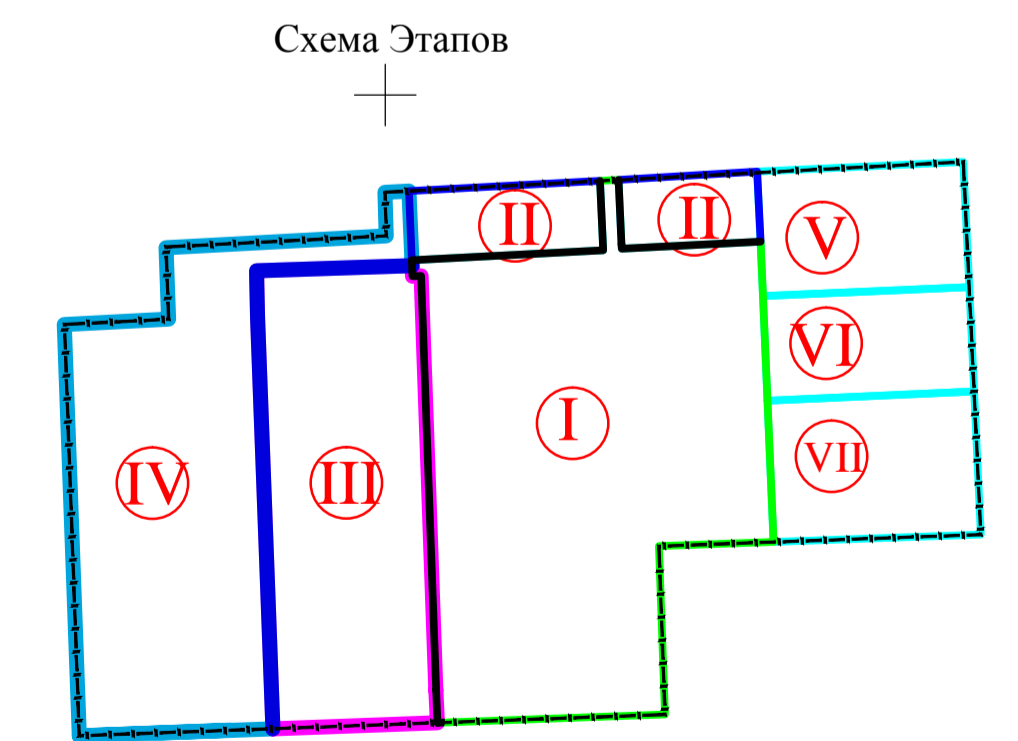

Паркинг из легких конструкций

					Ж-020-2018-ПЗУ		
					"Многоэтажная жилая застройка по ул. Российская, 267, в г. Краснодара. Литер 4 (БС-1, БС-2, БС-3), Литер 5 (БС-1, БС-2, БС-3). Корректировка №1"		
Изм.	Кол.	Лист	№ док.	Подп.	Дата		
Разраб.		Томских			02.19		
Проверил		Медведев			02.19		
Н.контр.		Томских			02.19		
ГИП		Медведев			02.19		
					Схема планировочной организации земельного участка		Лист 2
					Разбивочный план. М 1:500		Листов 2
							ООО "БилдПроджектГрупп" г. Краснодар