


Экспликация зданий и сооружений

Номера по плану	Наименование	Примечания
I этап строительства		
1.1	Многоквартирный жилой дом (корпус 1)	ранее запроектированный
1.2	Многоквартирный жилой дом (корпус 2)	ранее запроектированный
1.3	Встроенно-пристроенная автостоянка с нежилыми помещениями	ранее запроектированная
2	Наземная автостоянка	ранее запроектированная
ТП	КТПН	ранее запроектированная
ДГУ	Дизель-генераторная установка в блок-контейнере	комплектная
P.1	Автостоянка	ранее запроектированная
P.1*	Автостоянка для МГН	ранее запроектированная
ПО	Площадка для отдыха взрослого населения	ранее запроектированный
ДП	Детская площадка	ранее запроектированная
СП	Спортивная площадка	ранее запроектированная
ХП	Хозяйственная площадка	ранее запроектированная
M.1	Площадка для мусоросборников	ранее запроектированная
II этап строительства		
3	Многоквартирный жилой дом	проектируемый
P.2	Автостоянка	проектируемая
P.2*	Автостоянка для МГН	проектируемая
M.2	Площадка для мусоросборников	проектируемая
Существующие здания (окружающая застройка)		
C.1	Многоквартирный жилой дом	существующий
C.2	Капитальные гаражи	существующие
C.3	Здание boilerной	существующее

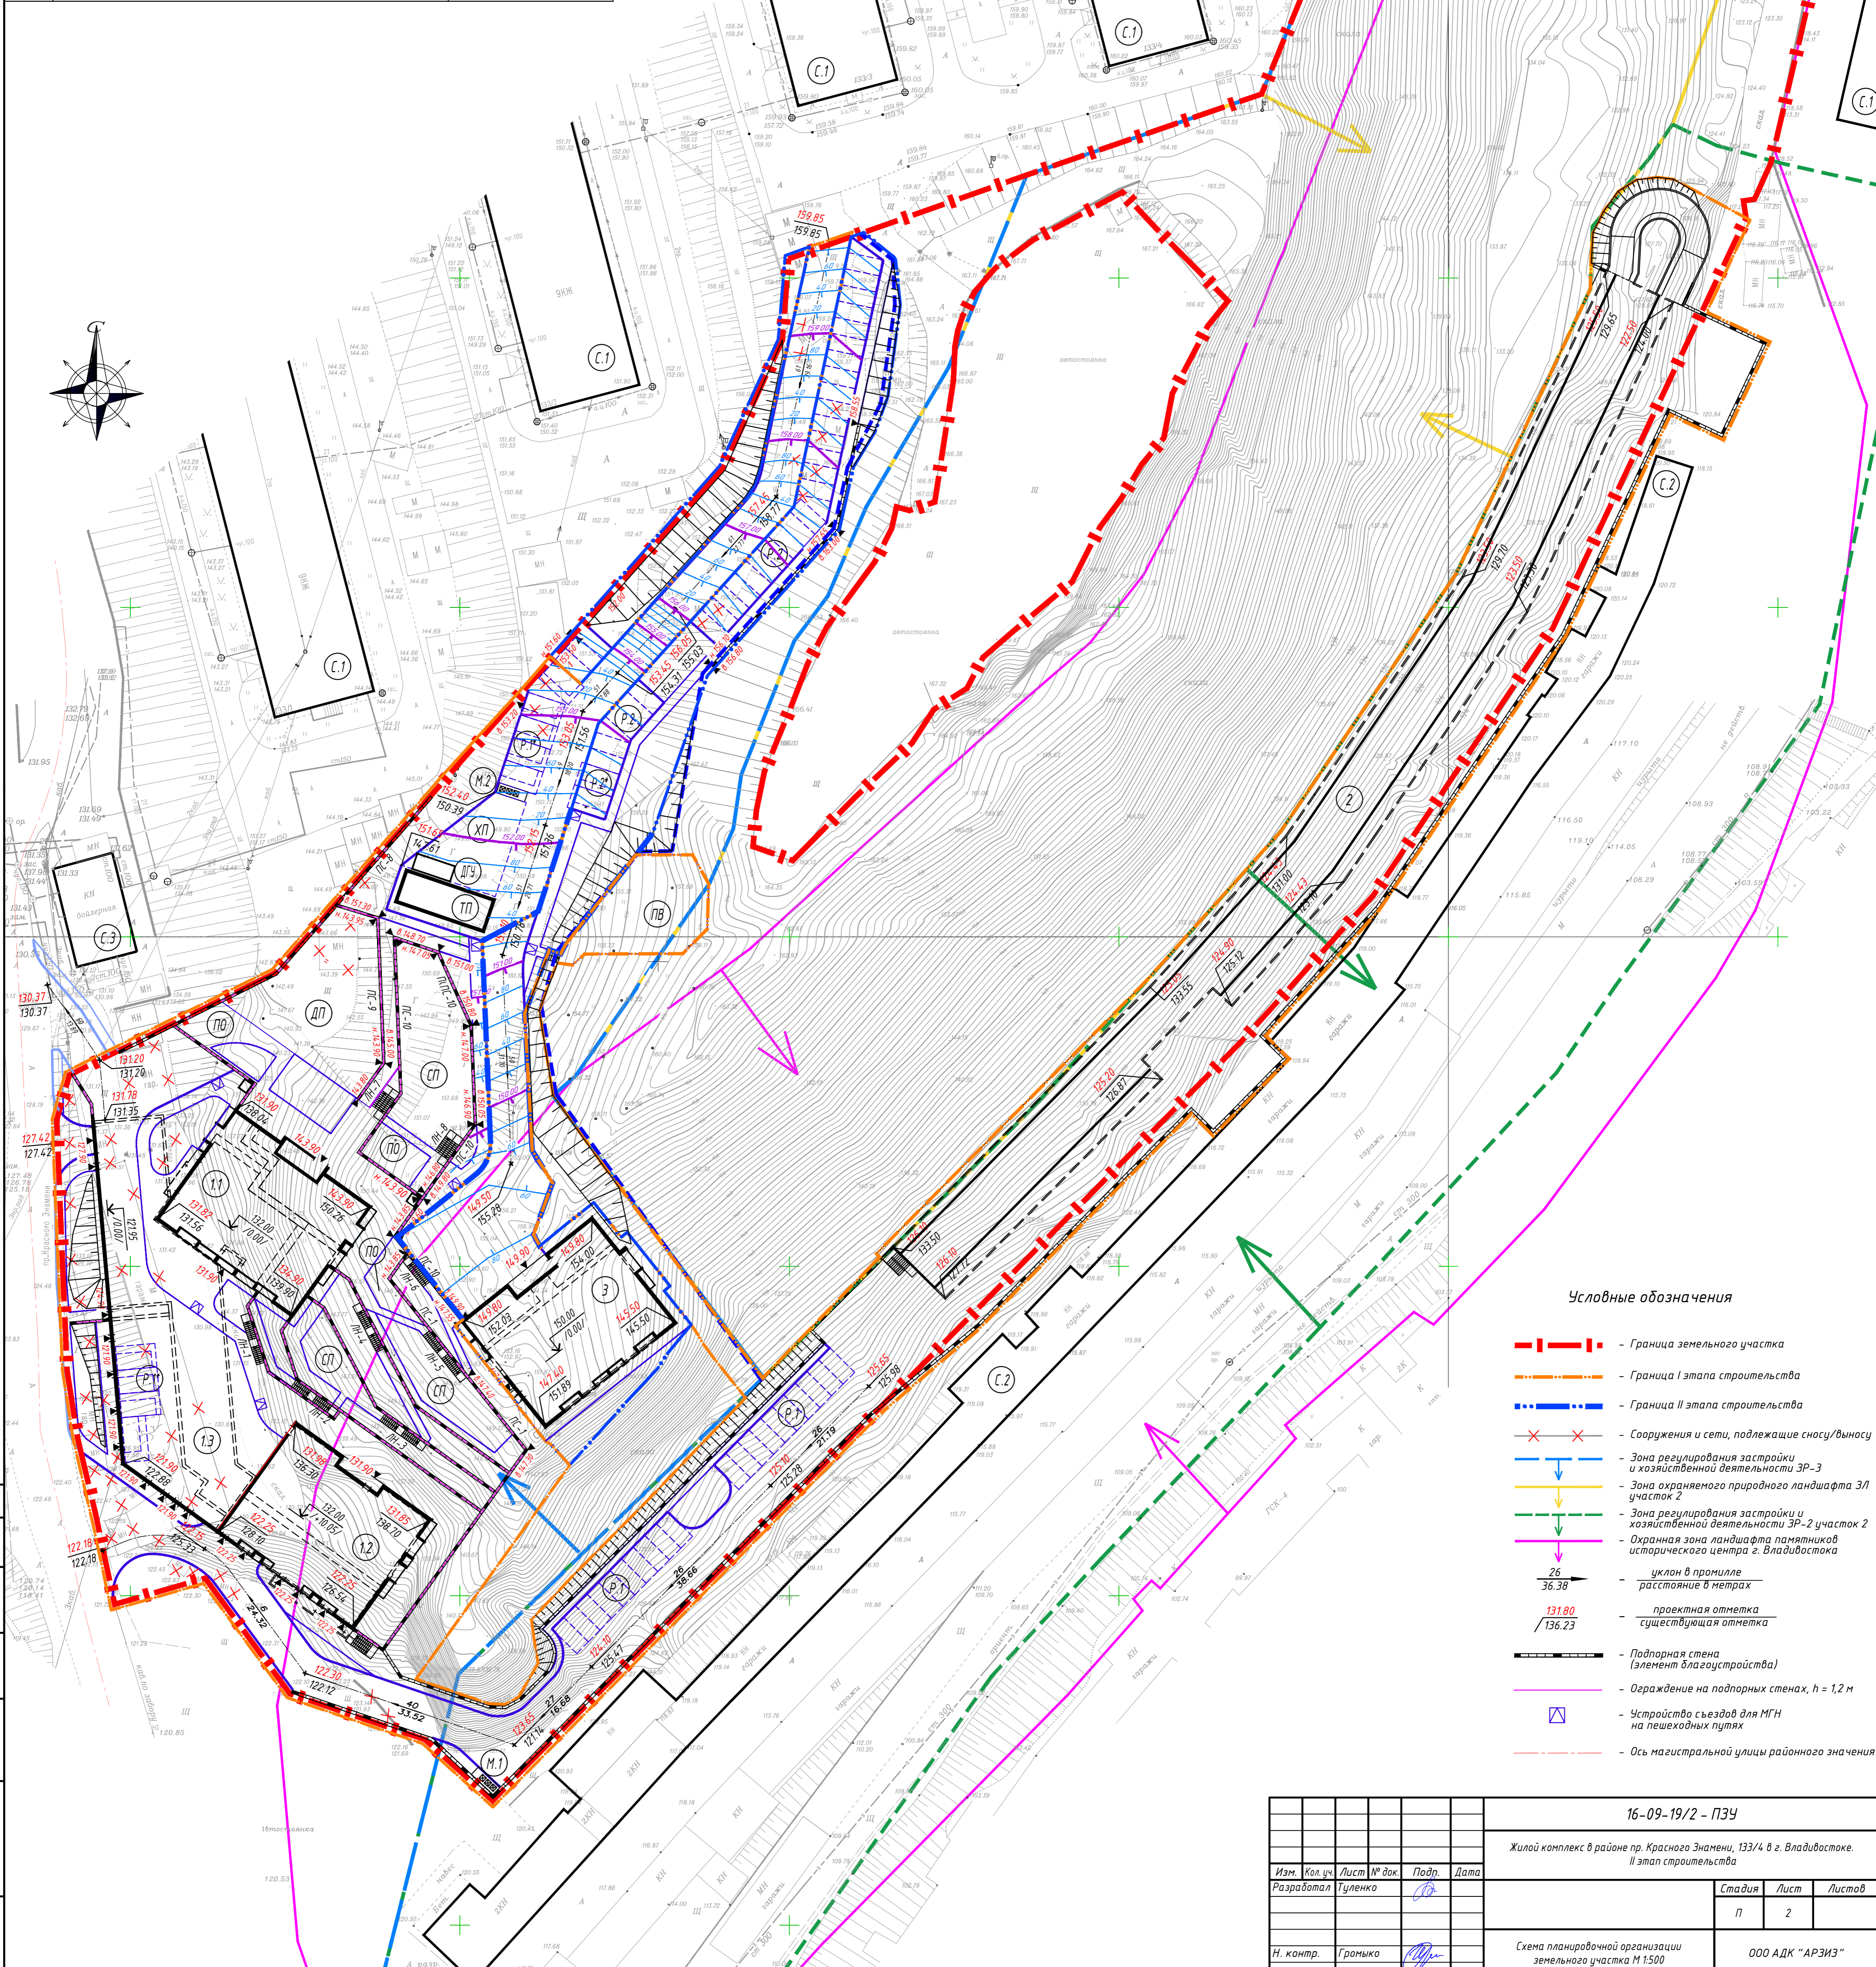

Условные обозначения

- - - - Граница земельного участка
- - - - Граница I этапа строительства
- - - - Граница II этапа строительства
- x x - Сооружения и сети, подлежащие сносу/выносу
- - - - Зона регулирования застройки и хозяйственной деятельности ЗР-3
- - - - Зона охраняемого природного ландшафта ЗЛ участок 2
- - - - Зона регулирования застройки и хозяйственной деятельности ЗР-2 участок 2
- - - - Охранная зона ландшафта памятника исторического центра г. Владивостока
- $\frac{26}{36.38}$ - уклон в промилле
- $\frac{131.80}{136.23}$ - проектная отметка существующая отметка
- Подпорная стена (элемент благоустройства)
- - - - Ограждение на подпорных стенах, h = 1,2 м
- - - - Устройство съезда для МГН на пешеходных путях
- - - - Ось магистральной улицы районного значения

16-09-19/2 - ПЗУ				
Жилой комплекс в районе пр. Красного Знамени, 133/4 в г. Владивостоке. II этап строительства				
Изм.	Кол. изм.	Лист	№ док.	Подп.
				Гуленко
Разработал				
Н. контр.	Грышко			
			Стадия	Лист
			П	2
			000 АДК "АРЗИЗ"	
			Формат А1	

Согласовано
Попр. и дата
Взам. инв. №