

Ведомость жилых и общественных зданий и сооружений


Номер на плане	Наименование и обозначение	Этажность	Количество		Площадь, м ²				Строительный объем, м ³	
			зданий	квартир	застройки	общая	зданий	всего		
1	Многоквартирный жилой дом (1 ПК)	16	1	179	2137,9	2137,9	24852,7	24852,7	86894,4	86894,4
2	Многоквартирный жилой дом (2 ПК)	20	1	114	1114,0	1114,0	14755,4	14755,4	53554,6	53554,6
3	Многоквартирный жилой дом (3 ПК)	20	1	114	964,0	964,0	13252,3	13252,3	46887,6	46887,6
В том числе:										
4	Входная группа парковки (1 ПК)	1			43,1	43,1	19,6	19,6	124,4	124,4
5	Подземная парковка (1 ПК)				2152,0	2152,0	4421,7	4421,7	15919,6	15919,6
6	Подземная парковка (2 ПК)				794,0	794,0	1255,4	1255,4	5185,3	5185,3

Ведомость тротуаров, дорожек и площадок

Поз.	Наименование	Тип	Площадь покрытия, м ²	Примечание
7	Площадки для занятий физкультурой 1ПК	1	501,0	
8	Площадка для отдыха взрослого населения 1ПК	2	79,0	
9	Тротуары 1ПК	2	1735,0	
	Тротуары 2ПК	2	446,0	
	Тротуары 3ПК	2	143,0	
10	Проезды 1ПК	2а,3	1080,5	
	Проезды 2ПК	2а,3	581,0	
	Проезды 3ПК	2а,3	167,0	
11	Автостоянки 1ПК	3	460,0	
12	Травяной газон 1ПК	4	334,5	
	Травяной газон 2ПК	4	64,0	
13	Площадка для мусоросборников	-	-	

Условные обозначения

- Подземная парковка
- Покрытие (тип 1) – спортивное покрытие "Мастерспорт"
- Покрытие (тип 2) – тротуарная плитка
- Покрытие (тип 2а) – тротуарная плитка
- Покрытие (тип 3) – бетон
- Покрытие (тип 4) – травяной газон
- Граница земельного участка
- Красная линия
- Охранная зона инженерных коммуникаций
- Границы пусковых комплексов
- Движение транспортных средств
- деревья
- кустарники
- цветники
- скамья
- урна
- светильник

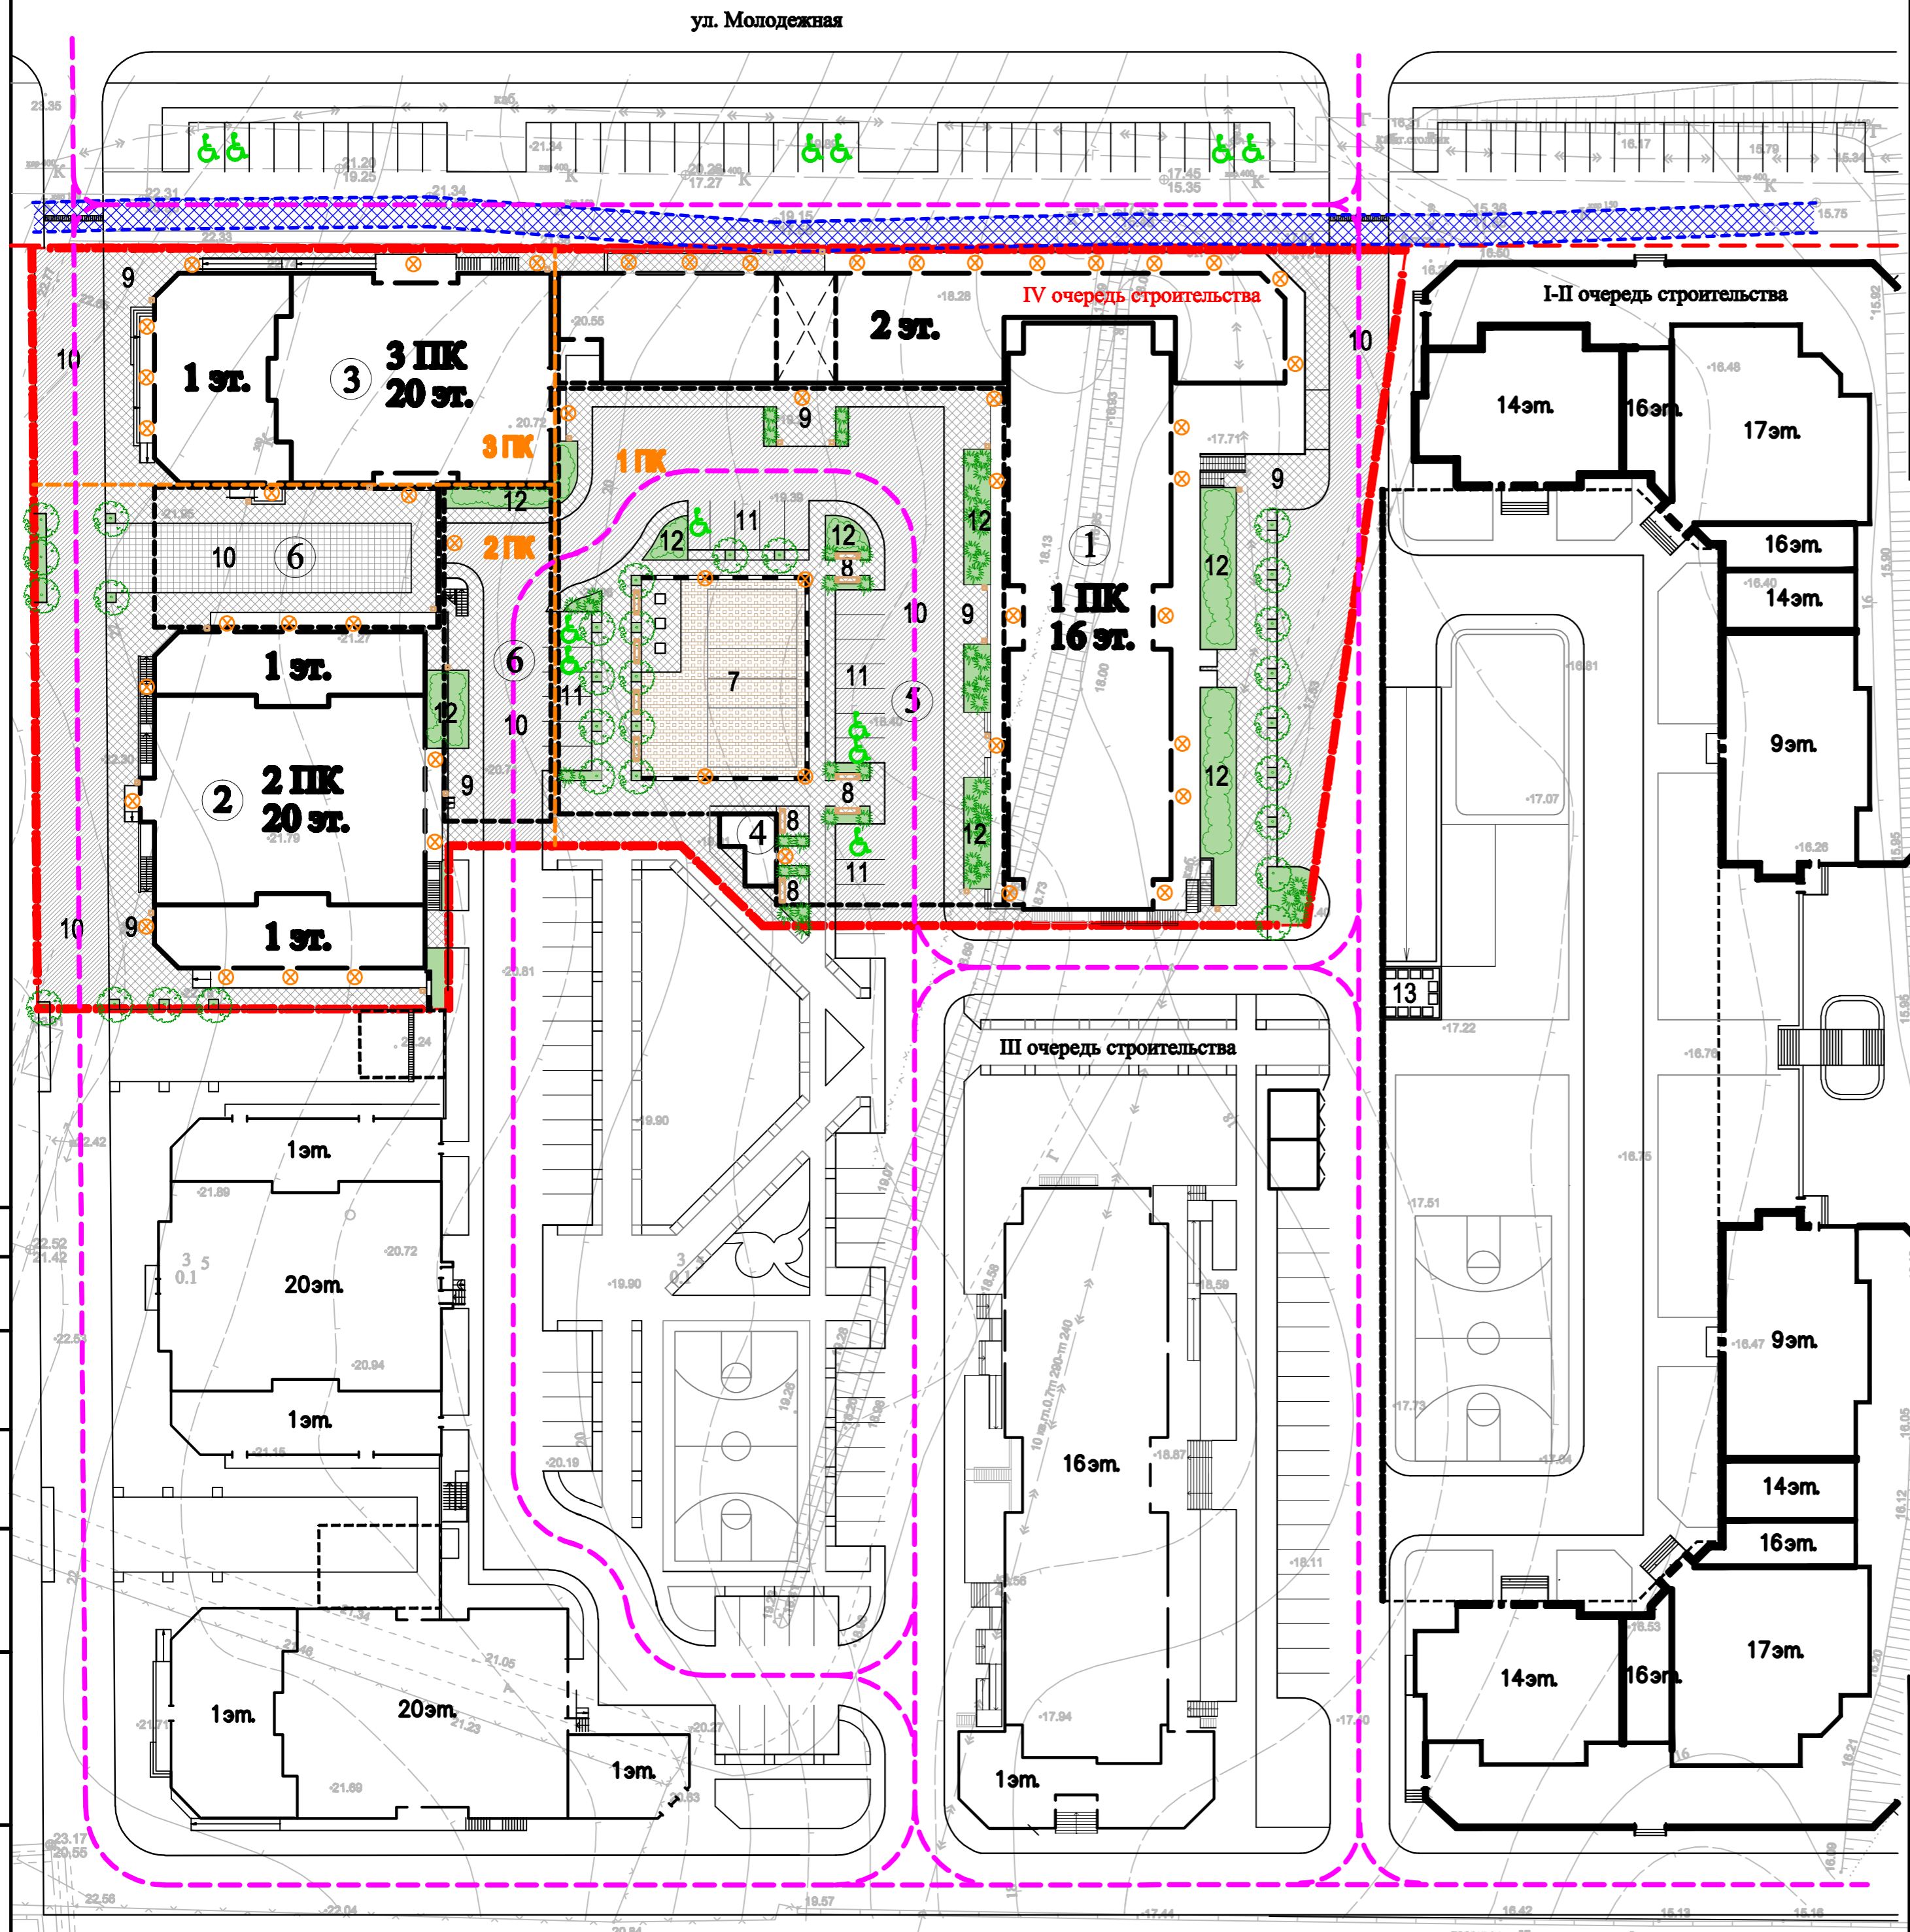

03.10.2019 – ПЗУ			
1	Зам.		06.21
Изм. Кол.уч.	Лист	Исполн.	Дата
Арх.	Фетисов С.А.		06.21
Проб.	Барabanова С.Б.		06.21
Н.контр.	Барabanова С.Б.		06.21
Жилой комплекс по пр. Ленина – ул. Молодежная в г. Новороссийске, IV очередь строительства, 1, 2, 3 пусковые комплексы. Корректировка.			Страница
			Лист
			Листов
Схема планировочной организации земельного участка М 1:500			ООО Компания "ВЫБОР"

Согласовано: _____
Инв.№ подл. _____
Подпись и дата _____
Взам. инв.№ _____