


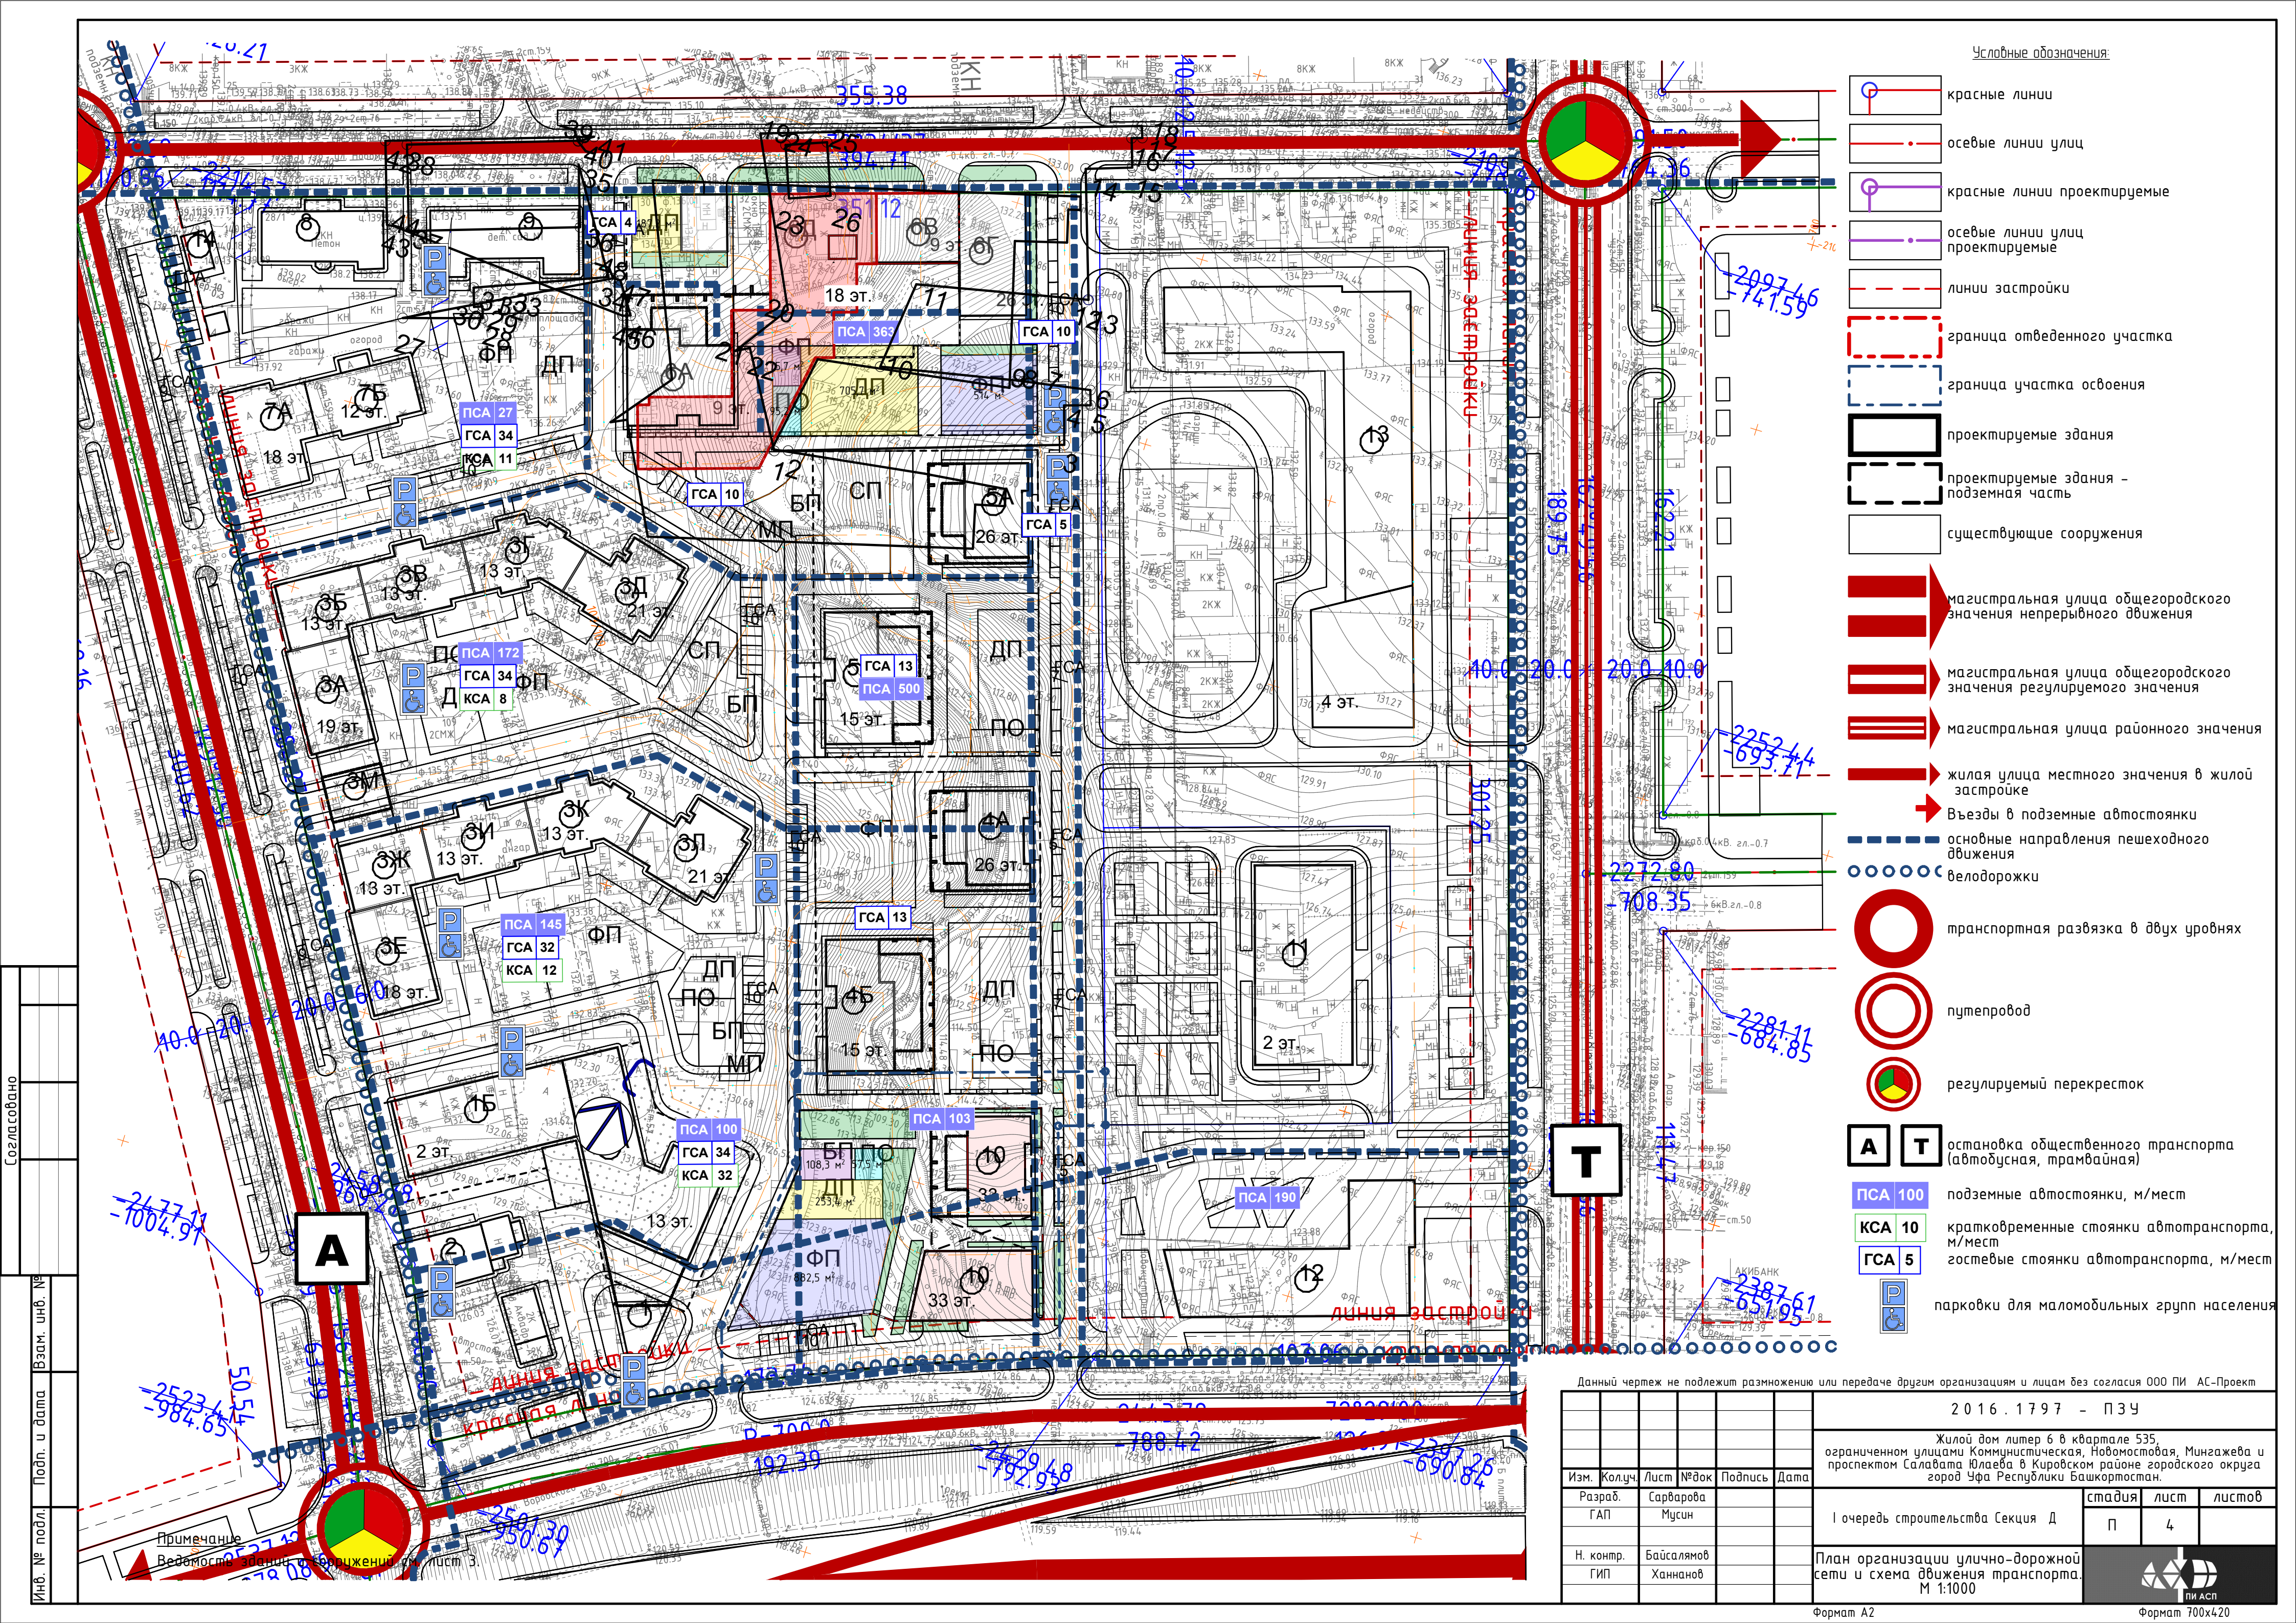

Условные обозначения:

- красные линии
- осевые линии улиц
- красные линии проектируемые
- осевые линии улиц проектируемые
- линии застройки
- граница отведенного участка
- граница участка освоения
- проектируемые здания
- проектируемые здания - подземная часть
- существующие сооружения
- магистральная улица общегородского значения непрерывного движения
- магистральная улица общегородского значения регулируемого значения
- магистральная улица районного значения
- жилая улица местного значения в жилой застройке
- Въезды в подземные автостоянки
- основные направления пешеходного движения
- велодорожки
- транспортная развязка в двух уровнях
- путепровод
- регулируемый перекресток
- остановка общественного транспорта (автобусная, трамвайная)
- ПСА 100 подземные автостоянки, м/мест
- КА 10 кратковременные стоянки автотранспорта, м/мест
- ГСА 5 гостевые стоянки автотранспорта, м/мест
- П парковки для маломобильных групп населения

Данный чертеж не подлежит размножению или передаче другим организациям и лицам без согласия ООО ПИ АС-Проект

						2016.1797 - ПЗУ			
						Жилой дом литер 6 в квартале 535, ограниченном улицами Коммунистическая, Новомостовая, Мингажева и проспектом Салавата Юлаева в Кировском районе городского округа город Уфа Республики Башкортостан.			
Изм.	Колуч.	Лист	№ док	Подпись	Дата	I очередь строительства Секция Д	стадия	лист	листо
Разраб.	Сарварова						П	4	
ГАП	Мусин								
Н. контр.	Байсаямов					План организации улично-дорожной сети и схема движения транспорта. М 1:1000	 Мин.стр.		
ГИП	Ханнанов								

Формат А2

Формат 700x420