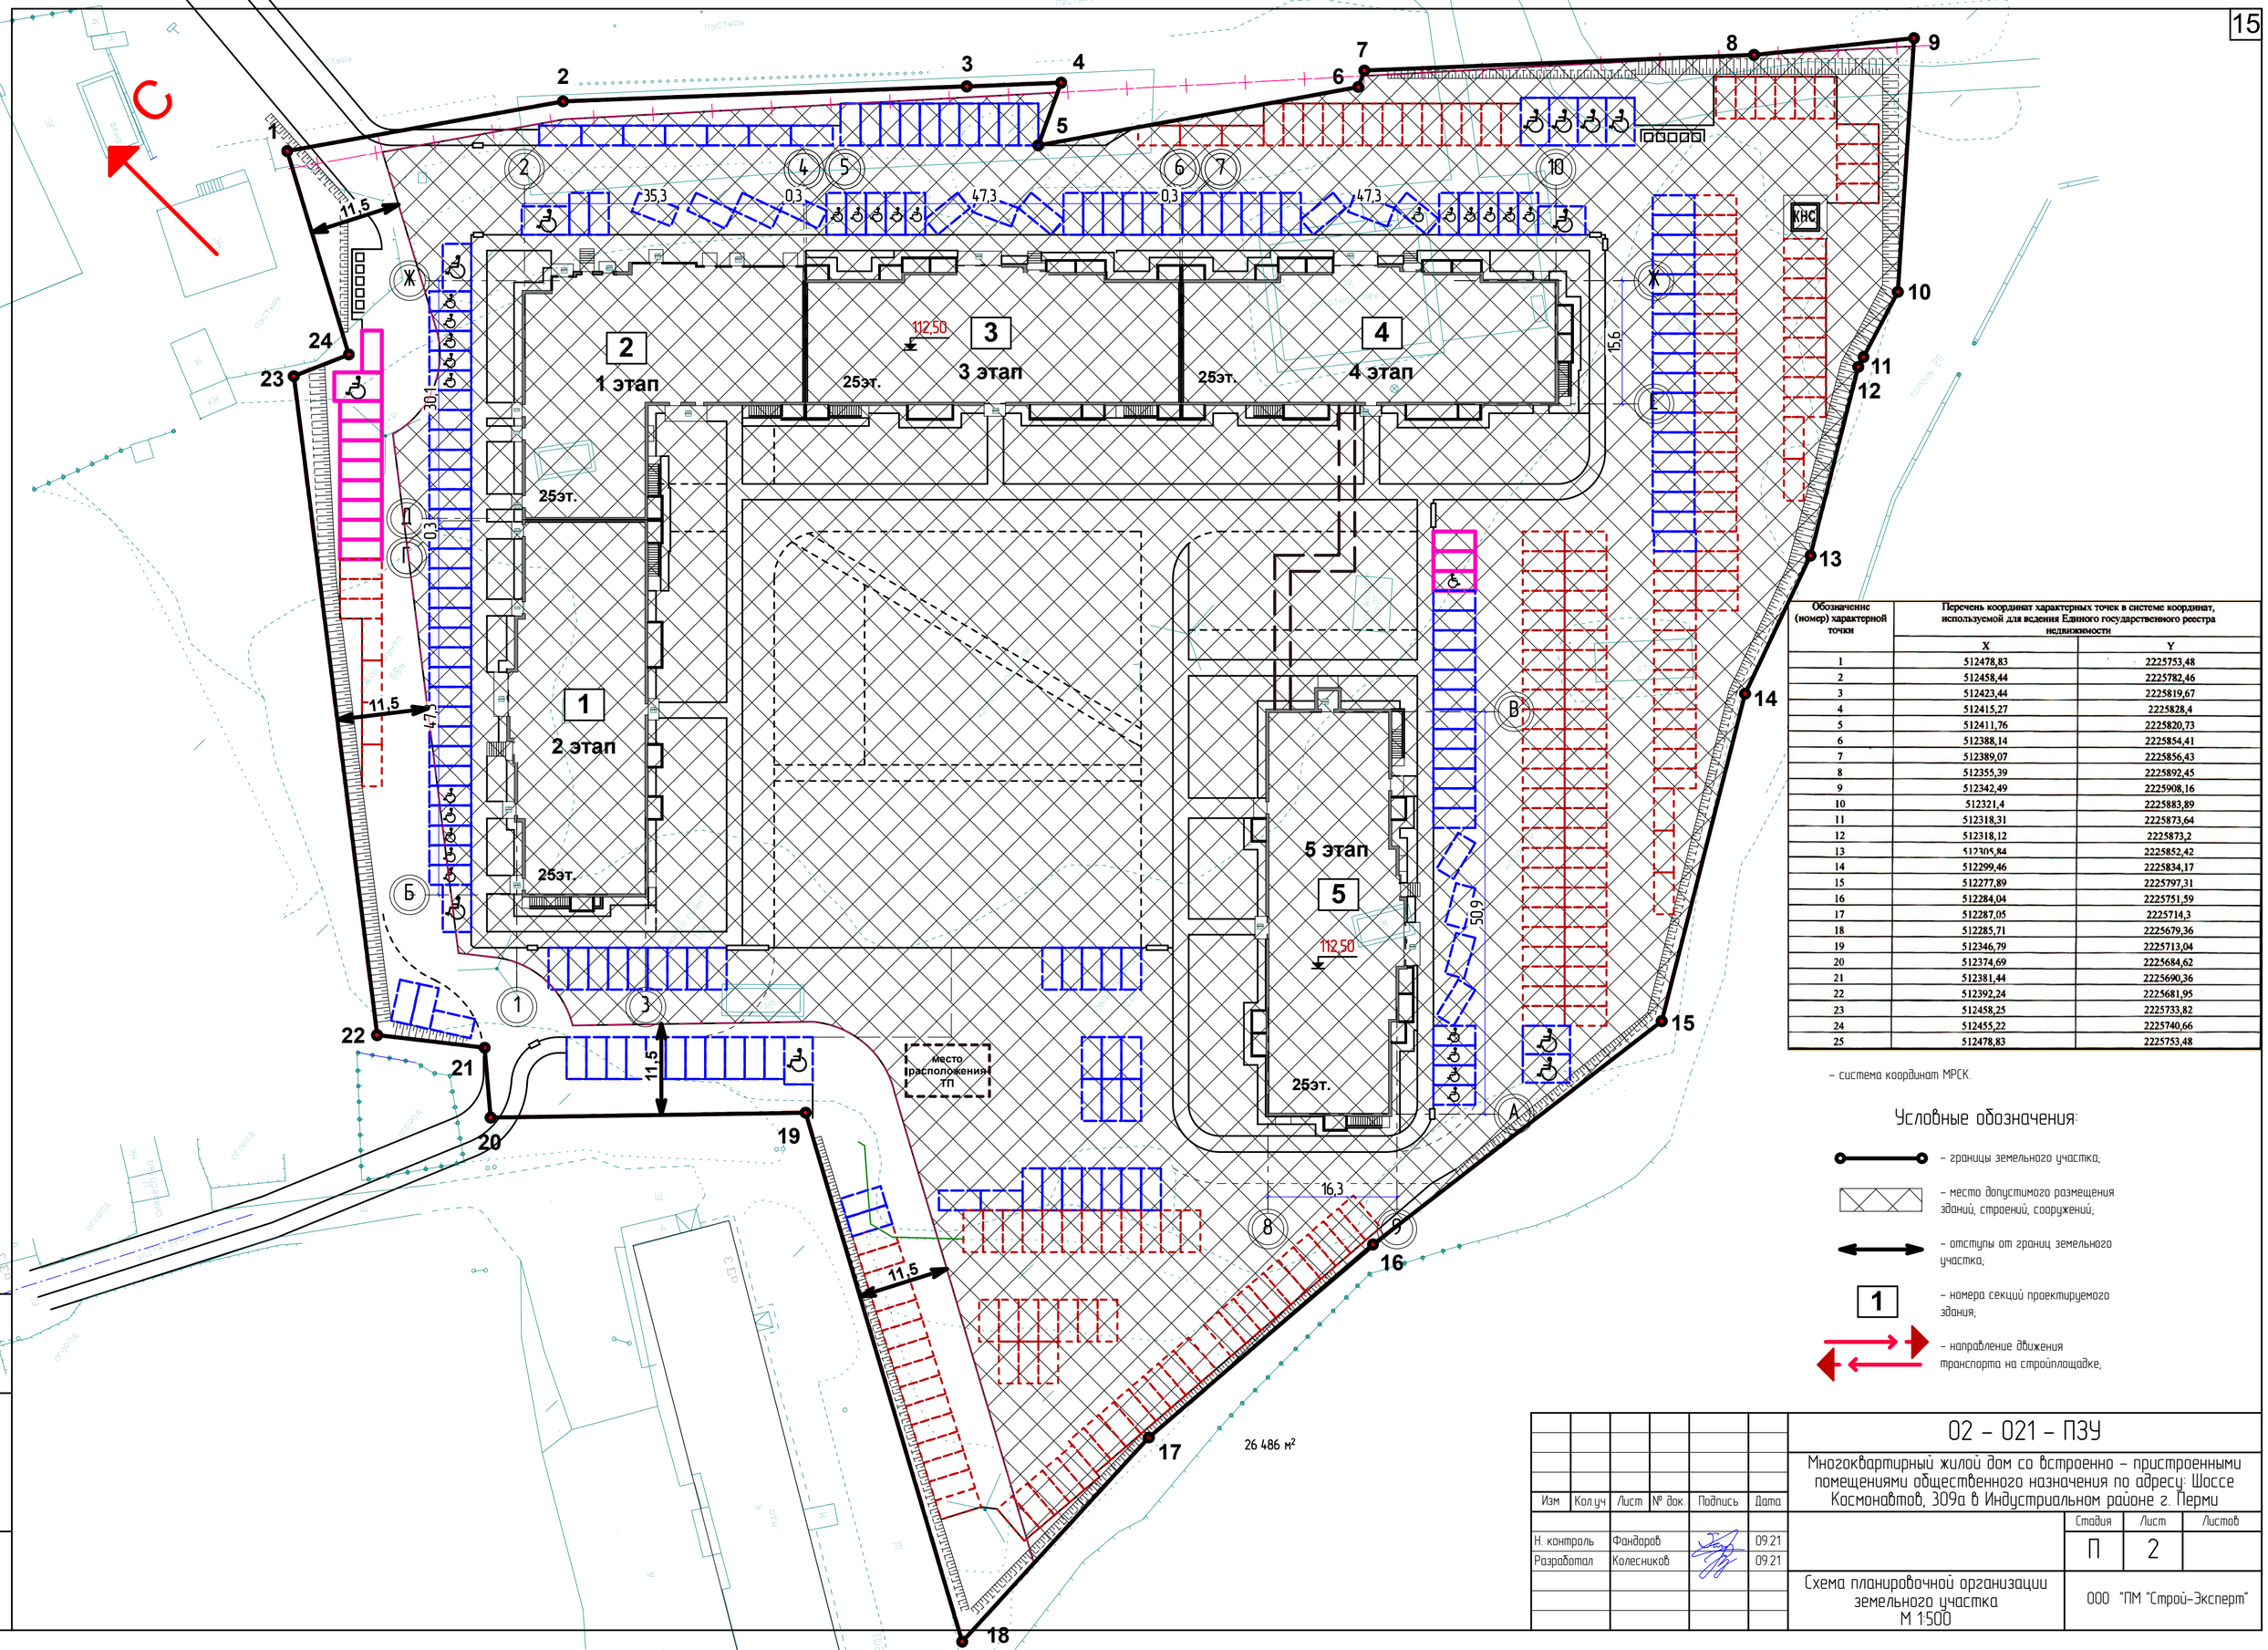

Обозначение (номер) характерной точки	Перечень координат характерных точек в системе координат, используемой для ведения Единого государственного реестра недвижимости	
	X	Y
1	512478,83	2225753,48
2	512458,44	2225782,46
3	512423,44	2225819,67
4	512415,27	2225828,4
5	512411,76	2225820,73
6	512388,14	2225854,41
7	512389,07	2225856,43
8	512355,39	2225892,45
9	512342,49	2225908,16
10	512321,4	2225883,89
11	512318,31	2225873,64
12	512318,12	2225873,2
13	512305,84	2225852,42
14	512299,46	2225834,17
15	512277,89	2225797,31
16	512284,04	2225751,59
17	512287,05	2225714,3
18	512285,71	2225679,36
19	512346,79	2225713,04
20	512374,69	2225684,62
21	512381,44	2225690,36
22	512392,24	2225681,95
23	512458,25	2225733,82
24	512455,22	2225740,66
25	512478,83	2225753,48

– система координат МРСК.

Условные обозначения:

– границы земельного участка;

– место допустимого размещения зданий, строений, сооружений;

– отступы от границ земельного участка;

1 – номера секций проектируемого здания;

– направление движения транспорта на стройплощадке;

Взамен инв. N

Подпись и дата

Инв. N подл.

Изм	Кол.уч	Лист	№ док	Подпись	Дата
Н. контроль		Фандоров			09.21
Разработал		Колесников			09.21

02 – 021 – ПЗУ

Многоквартирный жилой дом со встроенно – пристроенными помещениями общественного назначения по адресу: Шоссе Космонавтов, 309а в Индустриальном районе г. Перми

Стадия	Лист	Листов
П	2	

Схема планировочной организации земельного участка М 1:500

ООО "ПМ "Строй-Эксперт"