


Экспликация зданий и сооружений

| NN | Наименование | Этажность | Примечан |
|----|---------------|-----------|----------|
| 1 | Жилой блок №1 | 14 | Проектир |
| 2 | Жилой блок №2 | 21 | Проектир |
| 3 | Жилой блок №3 | 14 | Проектир |
| A | Площадка ТБО | - | Проектир |

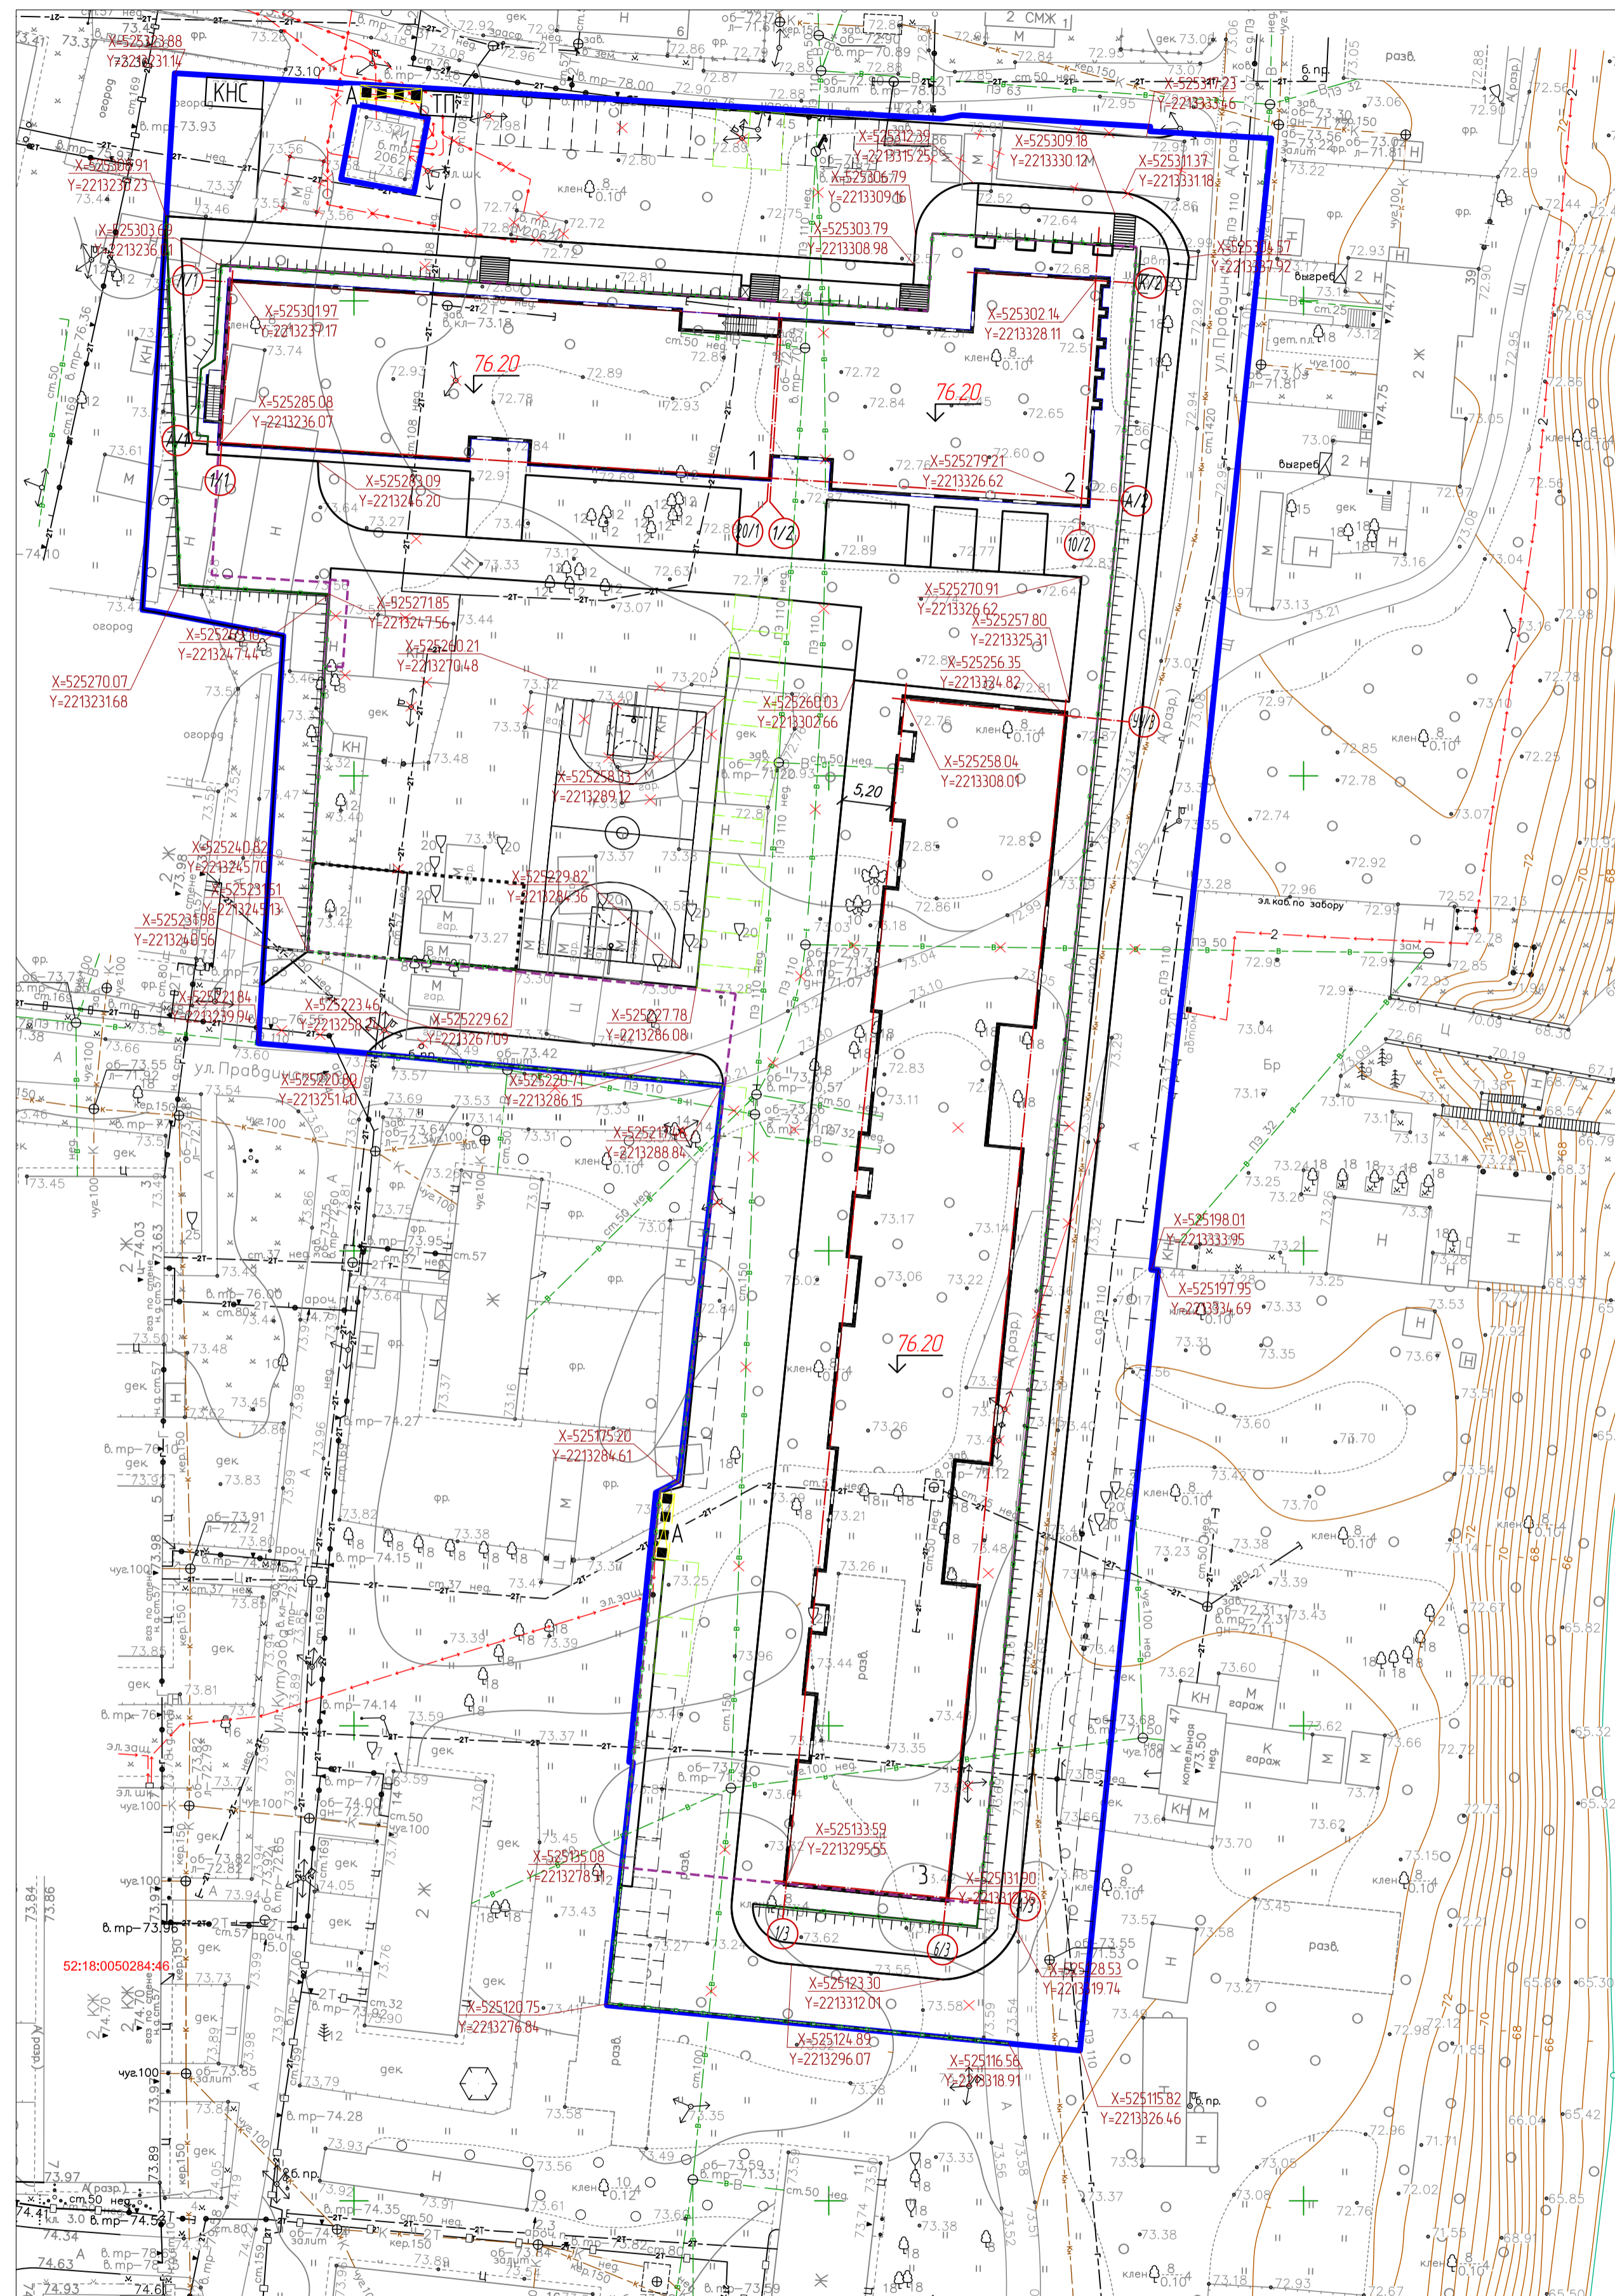

Условные обозначения и изображения

- Граница земельного участка 52 18 0000000 13782, в соответствии с ГПЗ № Р4-52-2-01-0-00-2021-4912
- Демонтируемые здания, сооружения и коммуникации
- Проектируемые здания и сооружения
- Точка существующего рельефа
- Граница подземной стоянки
- Постоянное хранение автомобилей
- Кратковременное хранение автомобилей
- Ограждение
- Подпорная стена

Технико-экономические показатели

| NN | Наименование | Ед. изм. | Кол. | Примечание |
|----|--|----------|---------|---------------------------------|
| 11 | Площадь земельного участка с кадастровым номером 52 18 0000000 13782 | м.кв. | 15731 | ГПЗ № Р4-52-2-01-0-00-2021-4912 |
| 12 | Площадь застройки в границах ЗУ | м.кв. | 3793.76 | |
| 13 | Процент застройки в границах ЗУ | % | 24 | |
| 14 | Площадь покрытий в границах ЗУ | м.кв. | 9977 | |
| 15 | Площадь озеленения в границах ЗУ | м.кв. | 1960.22 | |

Общие указания:

1 Чертеж разработан на топографической основе, выполненной ООО "ГИП Саргатин АВ" 10.2020г.

41-2020-ПЗУ

Нижний Новгород, Ленинский район границы бульвара Заречный, улиц Баумана, Провидинская, затона имени 25 лет Октября

| Изм. | Кол. | Лист | № док. | Подпись | Дата | Статус | Лист | Листов |
|----------|---------|------|--------|---------|-------|--|------|--------|
| Разработ | Вольнов | | 04.21 | | 04.21 | Здание жилое многоквартирное со вспомогательными помещениями общественного назначения, крышной котельной и подземной парковкой | П | 2 |
| Нконтр. | Макаров | | 04.21 | | 04.21 | Схема планировочной организации земельного участка М 1500 | | |
| ГИП | Дерягин | | 04.21 | | 04.21 | | | |

ООО "ГИП-Проект"
г. Нижний Новгород

Составитель: [Blank]
Визир: [Blank]
Инж. [Blank]