


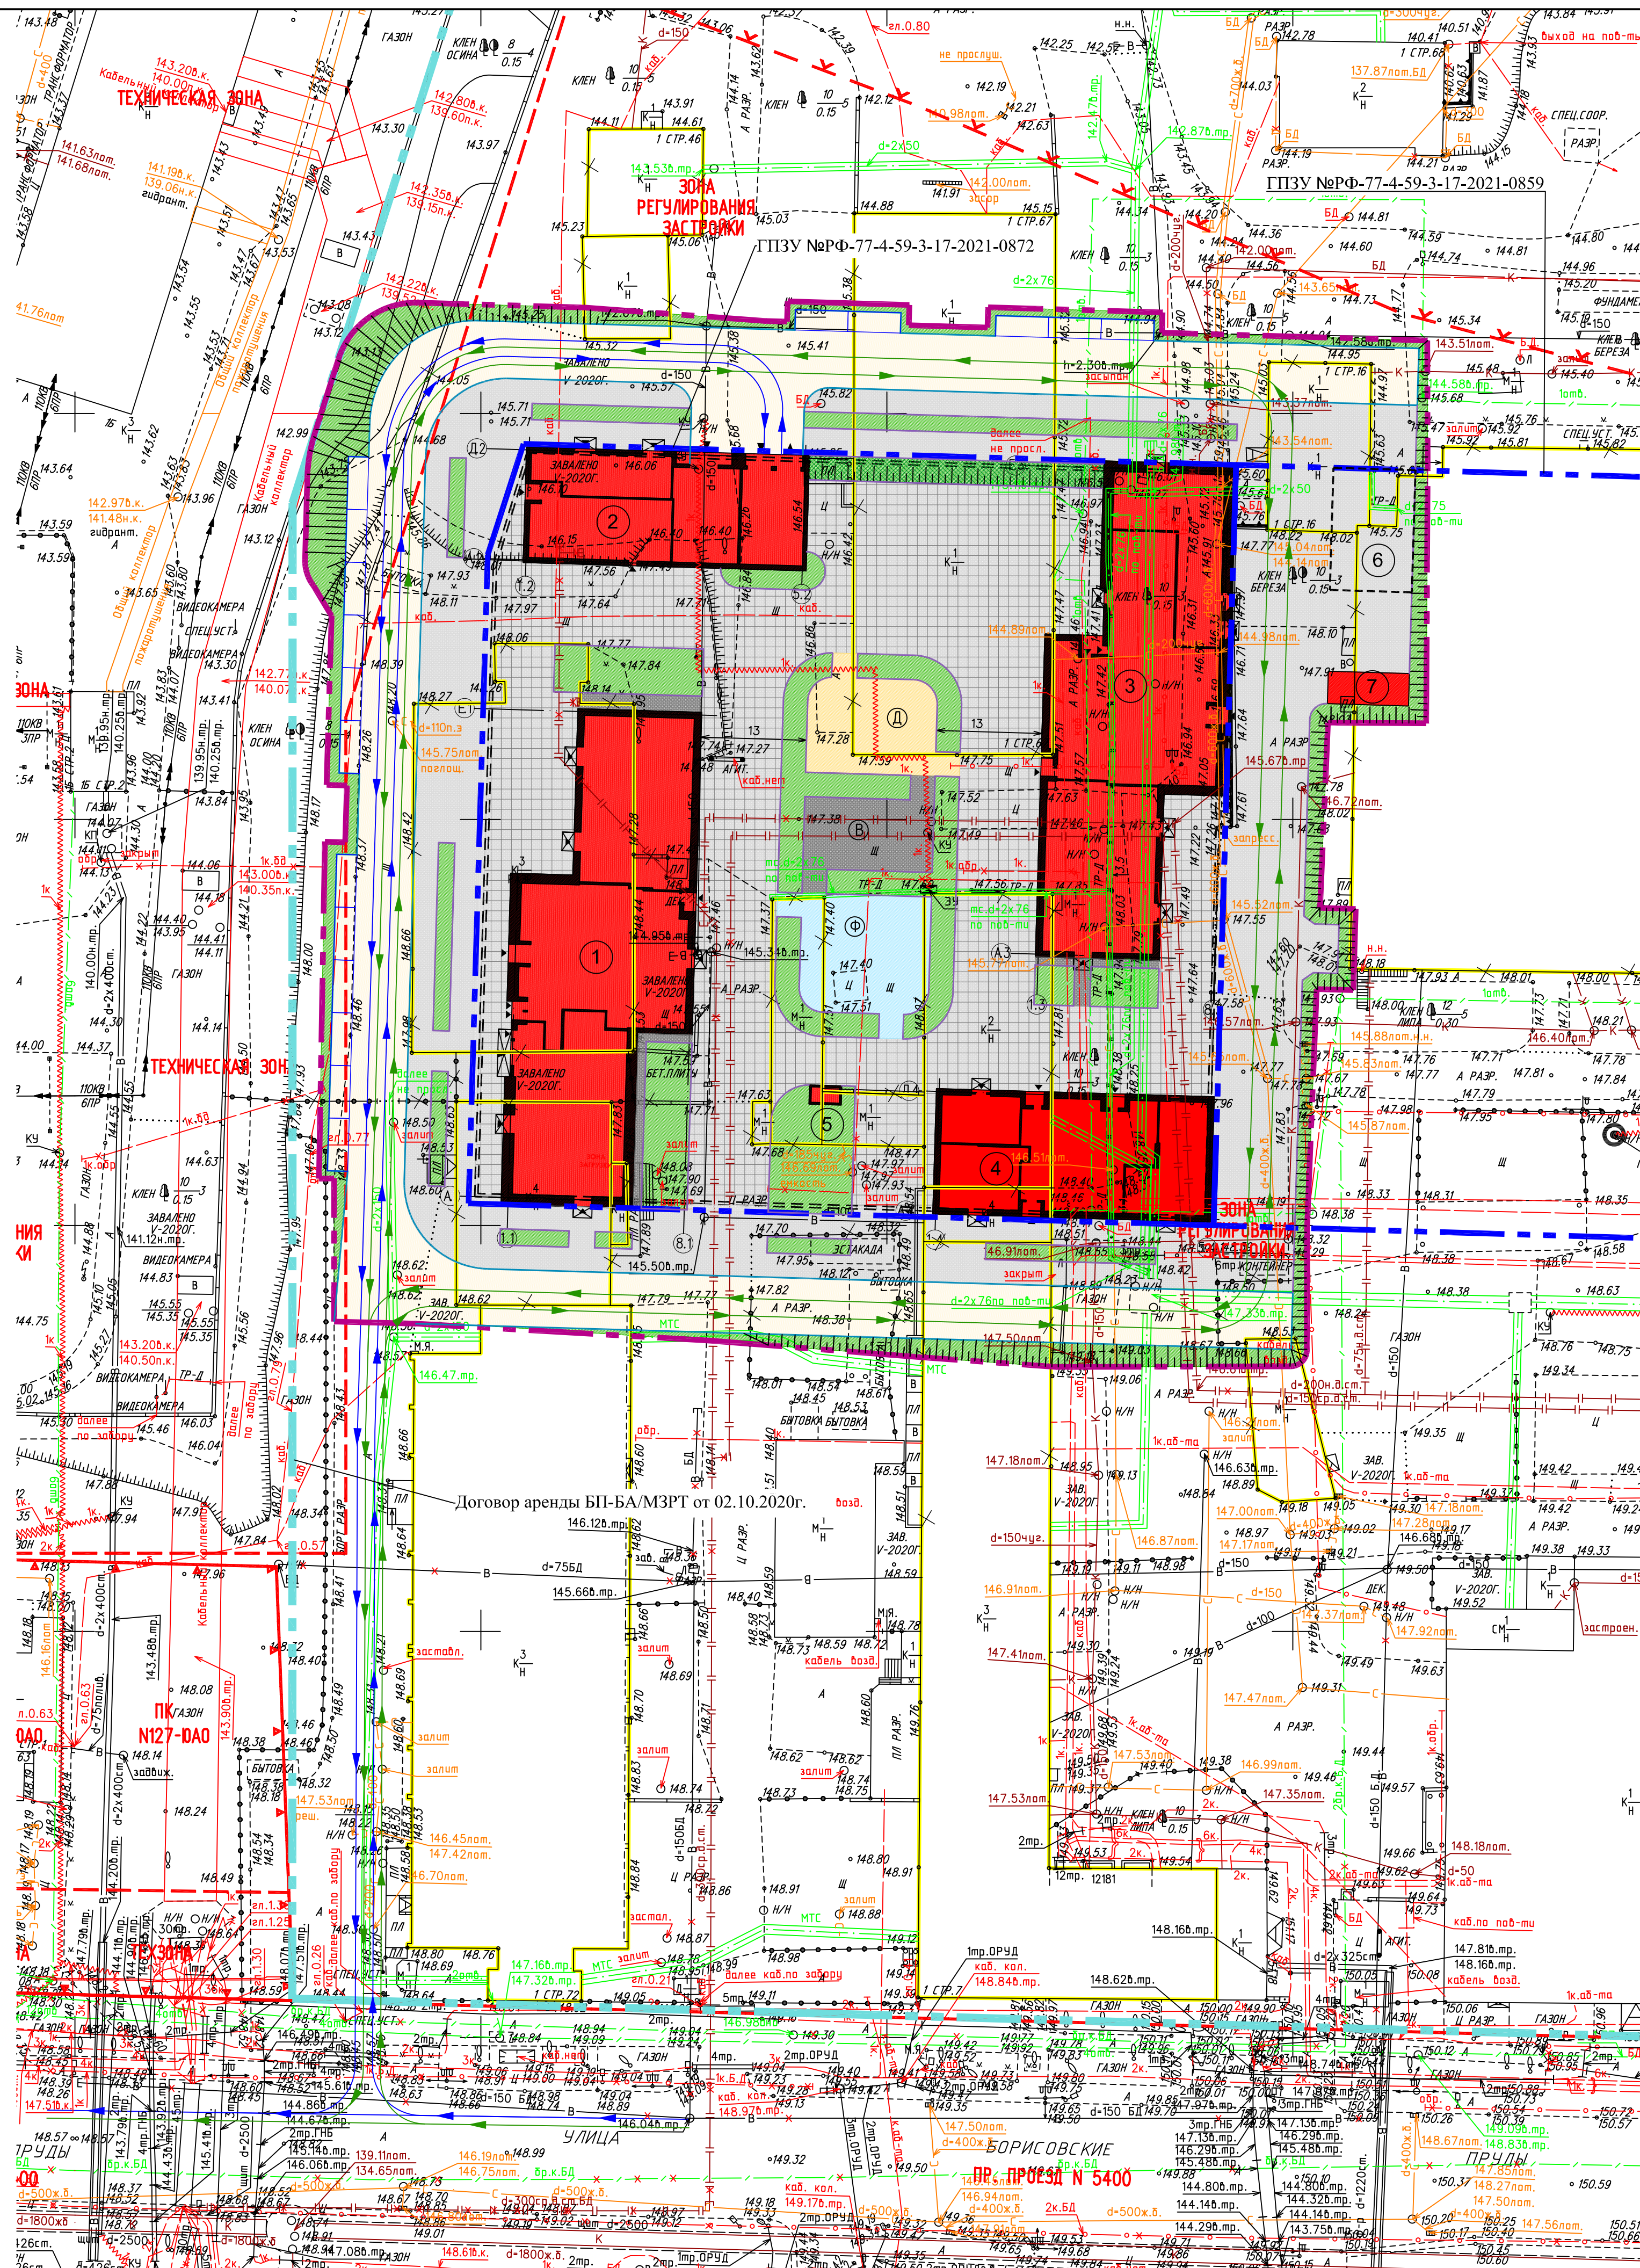

Условные обозначения линий градостроительного регулирования

Условные обозначения:

- Граница согласно договору аренды БП-БА/МЗРТ от 02.10.2020г.
- Граница участков согласно ГПЗУ
- Граница территории дополнительного проектирования и благоустройства
- Сносимые здания и сооружения
- Проектируемые здания и сооружения
- Контур проектируемой подземной парковки
- Проектируемые проезды из а/б
- Проектируемые тротуары с возможностью проезда пожарной техники
- Проектируемые тротуары
- Проектируемое озеленение
- Проектируемые площадки с покрытием из резинобитумной крошки
- Проектируемый бетонный бордюр Кбрт ГП1
- Проектируемый бетонный бордюр Кбрт ГП5
- Проектируемые машино-места
- Проектируемые детские площадки
- Проектируемые спортивные площадки
- Проектируемые площадки для отдыха взрослых
- Направление движения автотранспорта
- Направление движения коммерческого транспорта

ЭКСПЛИКАЦИЯ ЗДАНИЙ И СООРУЖЕНИЙ

Номер на плане	Наименование	Примечание
1	Корпус 1	Проект.
2	Корпус 2	Проект.
3	Корпус 3	Проект.
4	Корпус 4	Проект.
5	Шахта дымоудаления автостоянки	Проект.
6	Зона размещения РП (выполняется по отдельному проекту)	Проект.
7	ДГУ	Проект.

Данный проект выполнен на электронных геообъектах, выданных ГБУ "Мосгоргеотрест" заказ № 3/2891-20-ИГДИ от 26.05.2020г. Изменения в оригинальную геообъектную не вносились.

Главный инженер проекта Дядищев А.

ЛИНИИ ГРАДОСТРОИТЕЛЬНОГО РЕГУЛИРОВАНИЯ НАНЕСЕНЫ ПО СОСТОЯНИЮ НА 12.05.20

ПРОЕКТИРОВАНИЕ ВЫПОЛНИТЬ В УВЯЗКЕ С СУЩЕСТВУЮЩИМИ ОТМЕТКАМИ

Срок действия инженерно-топографического плана – 3 года с момента изготовления (п.1.4., Раздел II постановления Правительства Москвы от 19.05.2015 №284-ПП «Об утверждении порядка оформления ордера (разрешения) на проведение земляных работ, установку временных ограждений, размещение временных объектов в городе Москве»)

По вопросам несоответствия планового положения подземных коммуникаций обращаться по тел. (499) 530-20-22 (доб.11-43)

Без печати ГБУ "Мосгоргеотрест" недействителен. Использование другими организациями не допускается

3/2891-20 - ИГДИ					Наименование объекта: Многофункциональный жилой комплекс, расположенный по адресу: г. Москва, ул. Борисовские Пруды, д. 1		
Изм.	Нолуч.	Лист	№ док.	Подпись	Дата	Исполнитель	Лист
20-259-П-ПЗУ

Многофункциональный жилой комплекс с подземной автостоянкой по адресу: г. Москва, ул. Борисовские Пруды (1 этап) (земельный участок с кадастровым номером 77:05:001010:10211).

Схема планировочной организации земельного участка

Схема планировочной организации земельного участка М 1:500