

Ведомость жилых и общественных зданий и сооружений

№ п/п	Наименование и обозначение	Этажность	Количество		Площадь, м²		Строительный объем, м³	
			зданий	квартир	здания	общая	зданий	зданий
1	Жилое здание Проектируемое	17	1	475	2808,15	28169,95	132742,84	
2	ЖКПТН(К)-630 П(В)-04-07-01 Проект ООО "Горсети", Проект	1	1	-	33,97	-	-	

Условные обозначения


№ п.п.	Наименование	Обозначение
1	Проектируемое здание	
2	Отметка пола 1-го этажа	$\nabla 0,00$
3	Автостоянки	
4	Автостоянки для маломобильных групп населения (специализированные места для автотранспорта инвалидов на кресле коляске)	
5	Автостоянки для маломобильных групп населения	
6	Граница отведенной территории	
7	Граница благоустраиваемой территории	
8		

Ведомость площадок

Поз	Наименование	Кол	Площадь, м²	Примечание
А	Детская площадка	2	661,00	
Б	Спортивная площадка	4	1899,00	
В	Площадка для отдыха взрослых	2	100,00	
Г	Автостоянка для жителей жилого дома	-	285,00	н/м в т.ч. 27 м/м для МГН
Го	Автостоянка для офиса (ТСЖ)	-	2	н/м в т.ч. 1 м/м для МГН
Д	Площадка для сбора мусора	2	121,00	
Ж	Площадка хозяйственная (для сушки белья)	1	21,00	

- 1 Размеры даны в метрах
- 2 За относительную отметку 0,00 принята отметка пола лестничной клетки 1-го этажа здания
- 3 Вынос разбивочных осей здания в натуре осуществляется от координатной сети топографического плана
- 4 Ширина проездов дана без учета бортовых каннел. Разбивку проездов производить от разбивочных осей здания, разбивку тротуаров производить от проездов

20-20-ПЗУГЧ					
Многоквартирное здание, расположенное на земельном участке кадастровый № 70:210100087428 по адресу: г. Томск, ул. Иркутский тракт, 185Б					
Изм.	Кол-во	Лист	№ док.	Подпись	Дата
Разраб.	Мальцева	29	12.20		29.12.20
Рук. гр.	Ананьева	29	12.20		29.12.20
ГАП	Ревизов		29.12.20		29.12.20
Н. контр.	Ананьева				
ГИП	Тимова				
Схема планировочной организации земельного участка (1:500)				ООО "ПКБ ТДСК"	

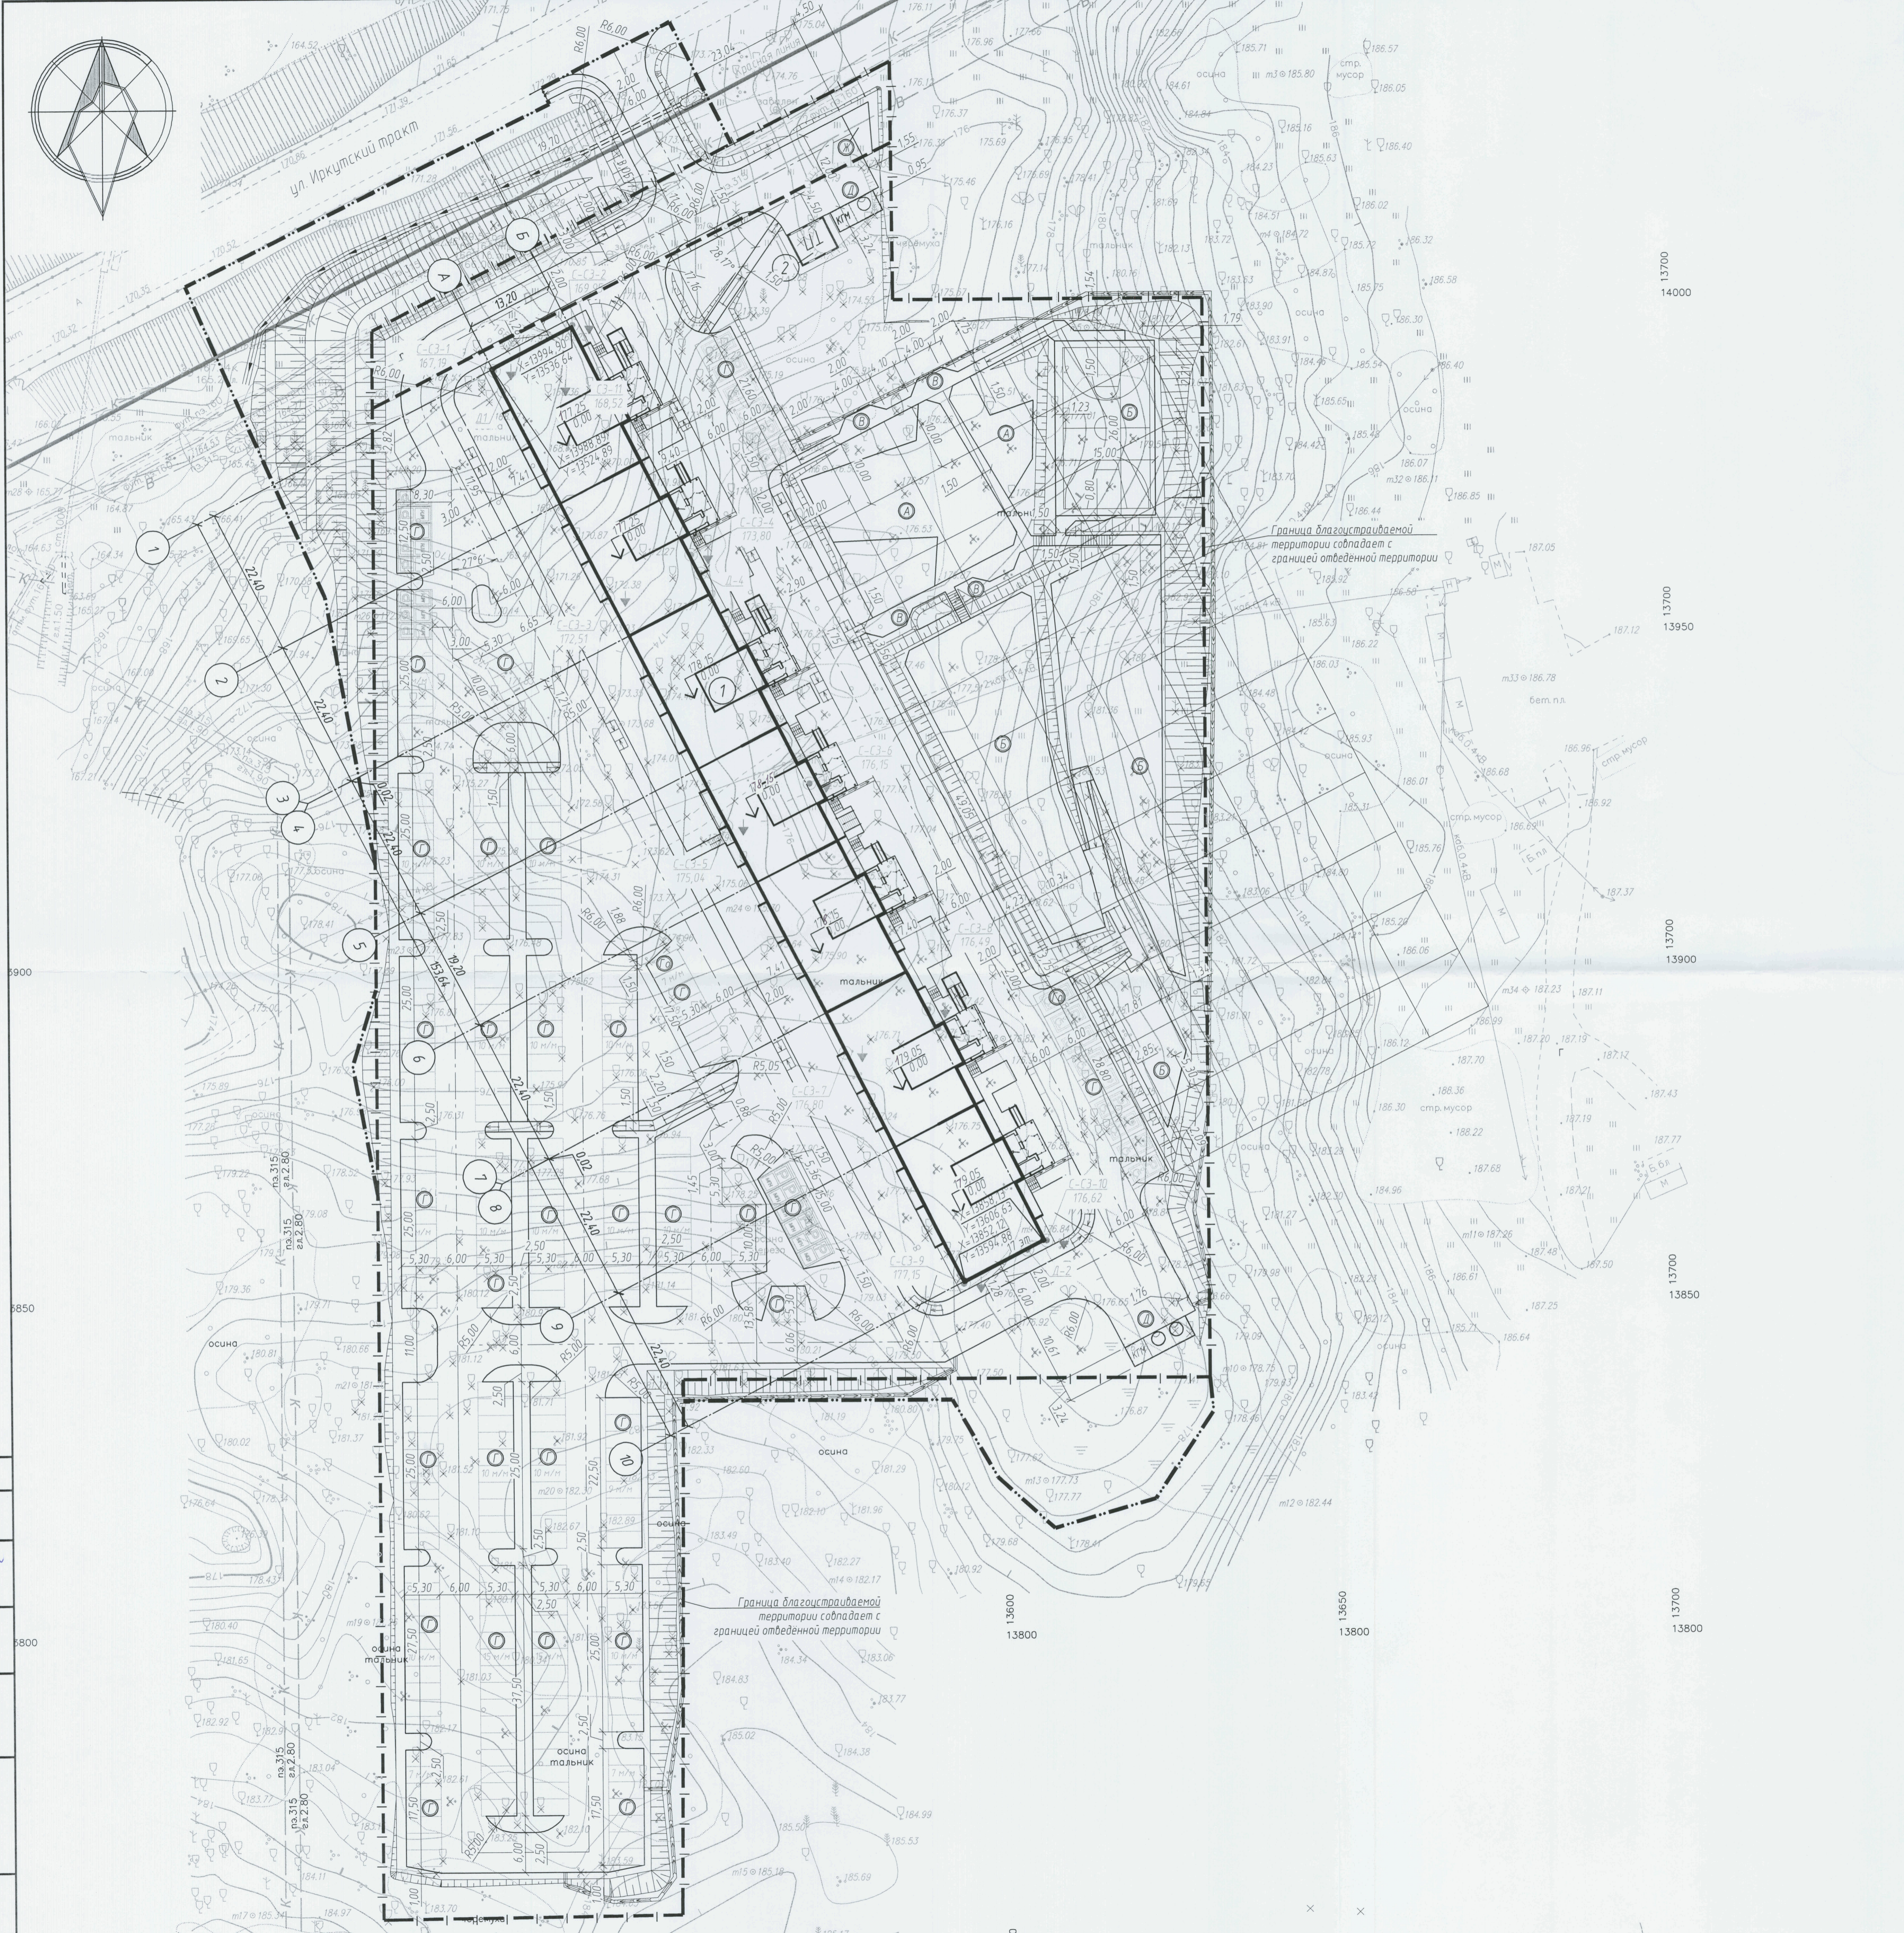

Составитель:

Исполнитель:

Проверил:

Дата: 29.12.20