


Ведомость жилых и общественных зданий и сооружений

№ п/п	Наименование и обозначение	Этажность	Количество		Площадь, м ²				Строительный объем, м ³	
			Здания	Квартир	Здания	Всего	Общая полезная ВПП	Здания	Всего	
3	Офисное здание	3	1	—	1300,0	1300,0	2920,0	2920,0		
4	Многоквартирный жилой дом литер 4	26	1	311	311	759,90	759,90	11498,63	11498,63	53194,2
5	Многоквартирный жилой дом литер 5	26	1	311	311	736,19	736,19	11464,99	11464,99	53194,2
6	Многофункциональный центр дошкольного образования	2	1	—	—	817,0	817,0	1200,0	1200,0	
7	Многоквартирный жилой дом литер 7 с встроенными предприятиями обслуживания	21-23	1	540	540	1594,80	1594,80	19609,97	19609,97	95 642,01
8	Многоквартирный жилой дом литер 8 с встроенными предприятиями обслуживания	21-24	1	535	535	1610,75	1610,75	19618,27	19618,27	96 687,24
11	Офисное здание	3	1	—	—	400,0	400,0	900,0	900,0	
12	Офисное здание	3	1	—	—	463,6	463,6	1043,1	1043,1	

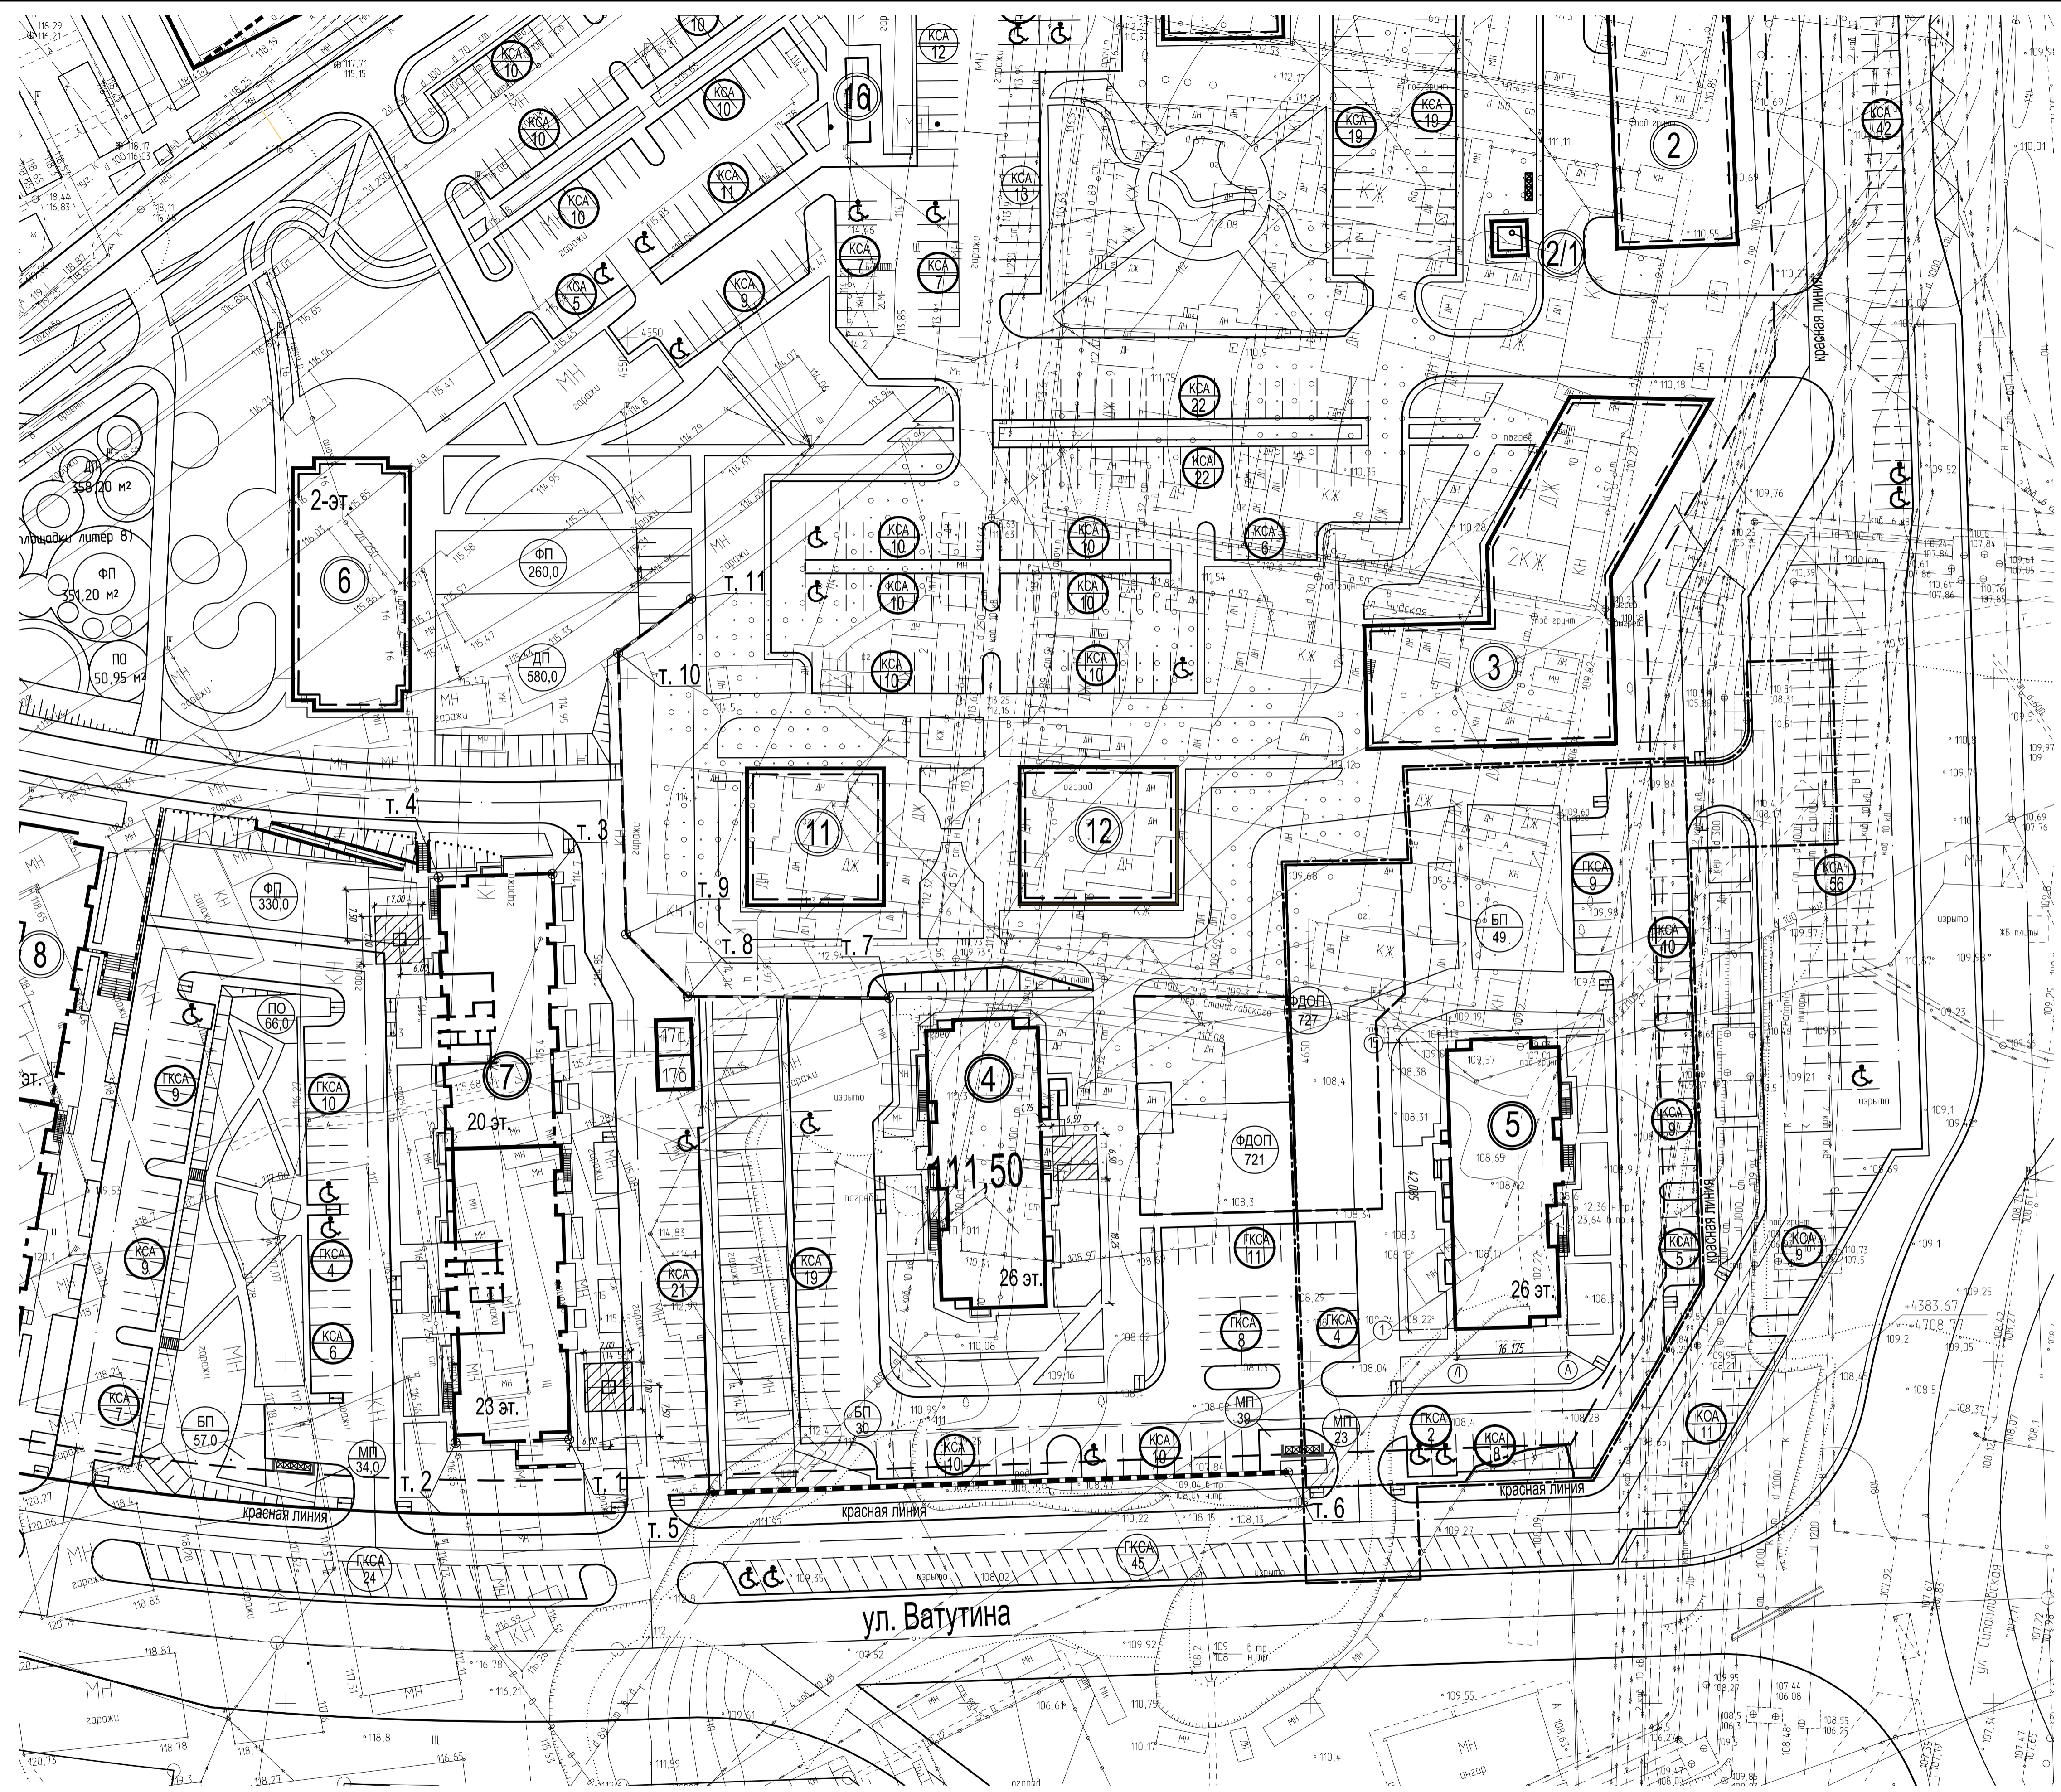

УСЛОВНЫЕ ОБОЗНАЧЕНИЯ

- Проектируемые здания и сооружения
- Существующие здания и сооружения
- Сносимые здания и сооружения
- Граница участка по ГПЗУ, выданного Главным управлением архитектуры и градостроительства Администрации городского округа город Уфа Республики Башкортостан
- Граница освоения проектируемых зданий и сооружений
- Перспективное строительство
- Фундамент под башенный кран

Заказчик: ООО "СТ-Девелопер"

80-05-ПЗУ

2	зам	398-21	08.21	Жилой дом №5 на территории ограниченной улицы Уфимское шоссе, Спасской, Вагутина, Рудольфа Нуриева в Октябрьском районе, городского округа город Уфа Республики Башкортостан	Стр. 1	Лист 3	Листов		
Изн.	Кол.уч.	Лист	МДок.					Подпись	Дата
Разраб.	Стукалова								24.08.21
Гл. спец.	Гузина								24.08.21
И контр.	Гузина				24.08.21			Третий Трест Группа компаний ООО "ПТИ" г. Уфа, 2021 Формат А4 1:500	