


19 дек. 2018 г.

Ситуационный план

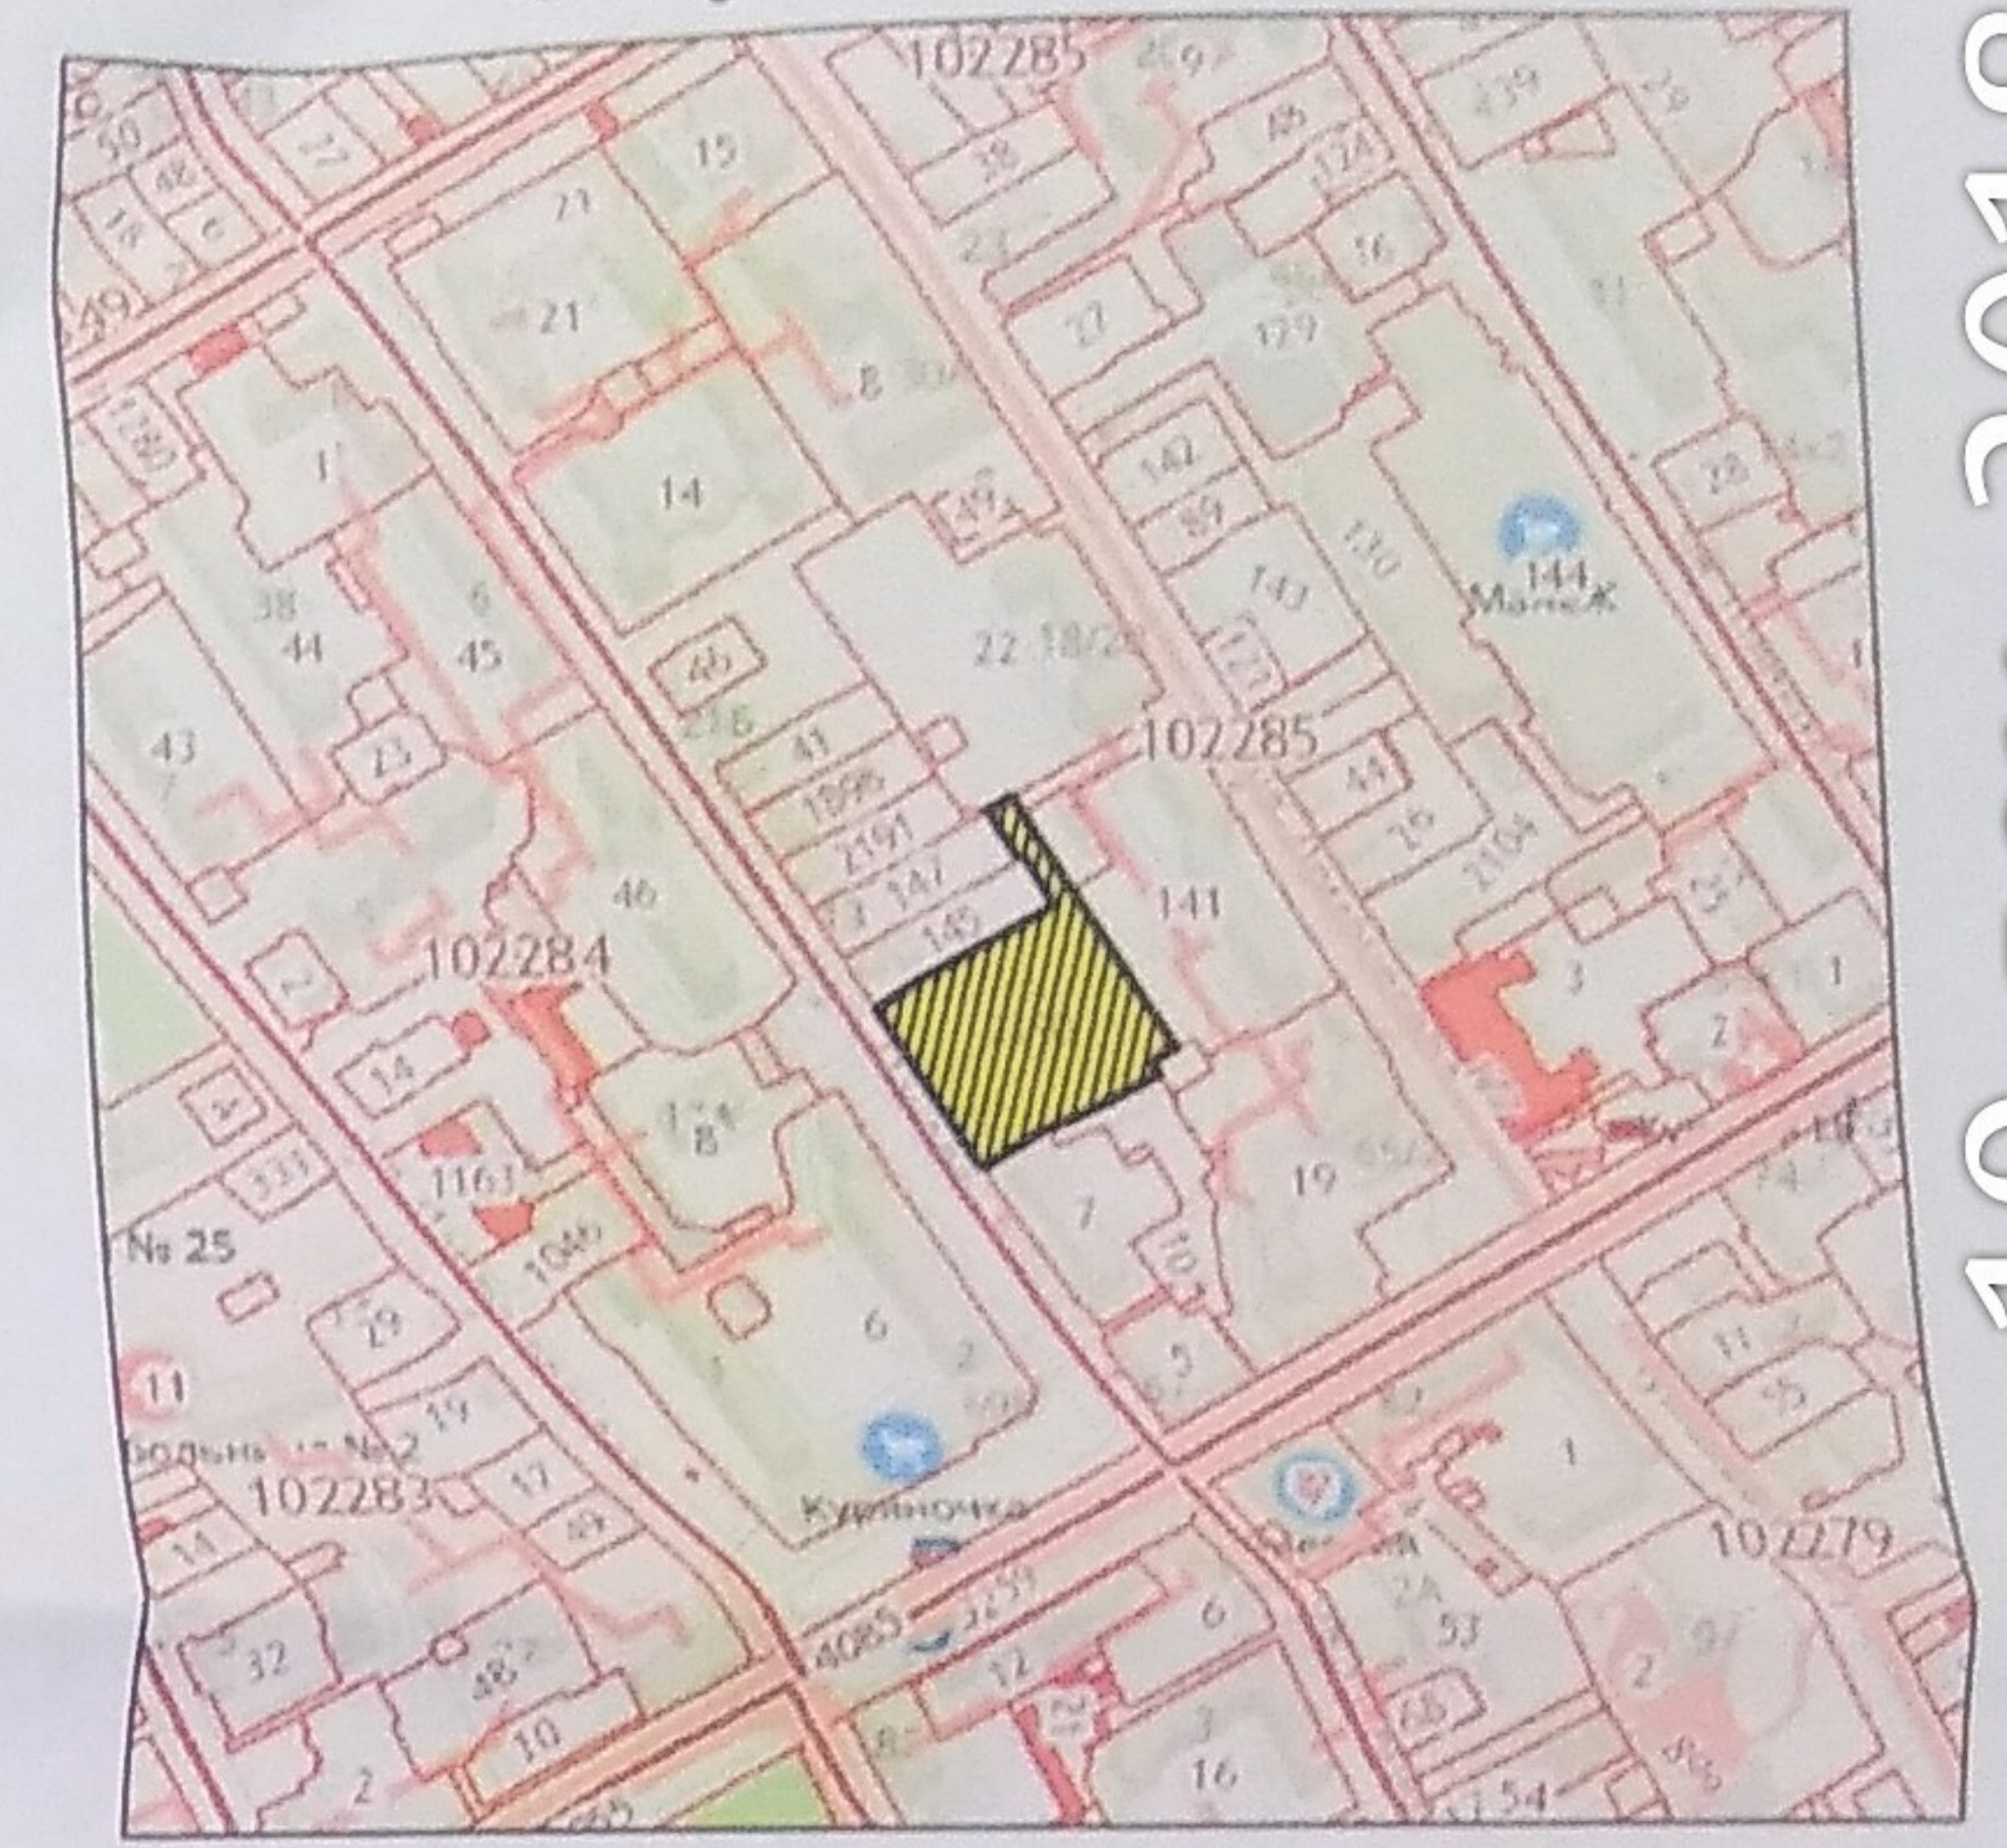


ЭКСПЛИКАЦИЯ ОБЪЕКТОВ КАПИТАЛЬНОГО СТРОИТЕЛЬСТВА, ЗОН ПЛАНИРУЕМОГО РАЗМЕЩЕНИЯ ОБЪЕКТОВ КАПИТАЛЬНОГО СТРОИТЕЛЬСТВА И МЕСТА ДОПУСТИМОГО РАЗМЕЩЕНИЯ ЗДАНИЙ, СТРОЕНИЙ, СООРУЖЕНИЙ.

№ по п/п	Наименование объектов
1	Место разрешенного строительства объектов капитального строительства

УСЛОВНЫЕ ОБОЗНАЧЕНИЯ

	Граница земельного участка
$X=421375.40$ $Y=1298860.15$	Характерная точка границ земельного участка
	Место допустимого размещения зданий, строений, сооружений
— Т —	Тепловые сети
— В —	Водопровод
— Г —	Газопровод
	Эл. кабель
	Линия минимального отступа от границ земельного участка
	Граница защитной зоны объекта культурного наследия "Здание общежития духовной семинарии" (г. Курск, ул. Ломоносова, д.3)
	Охранная зона тепловой сети

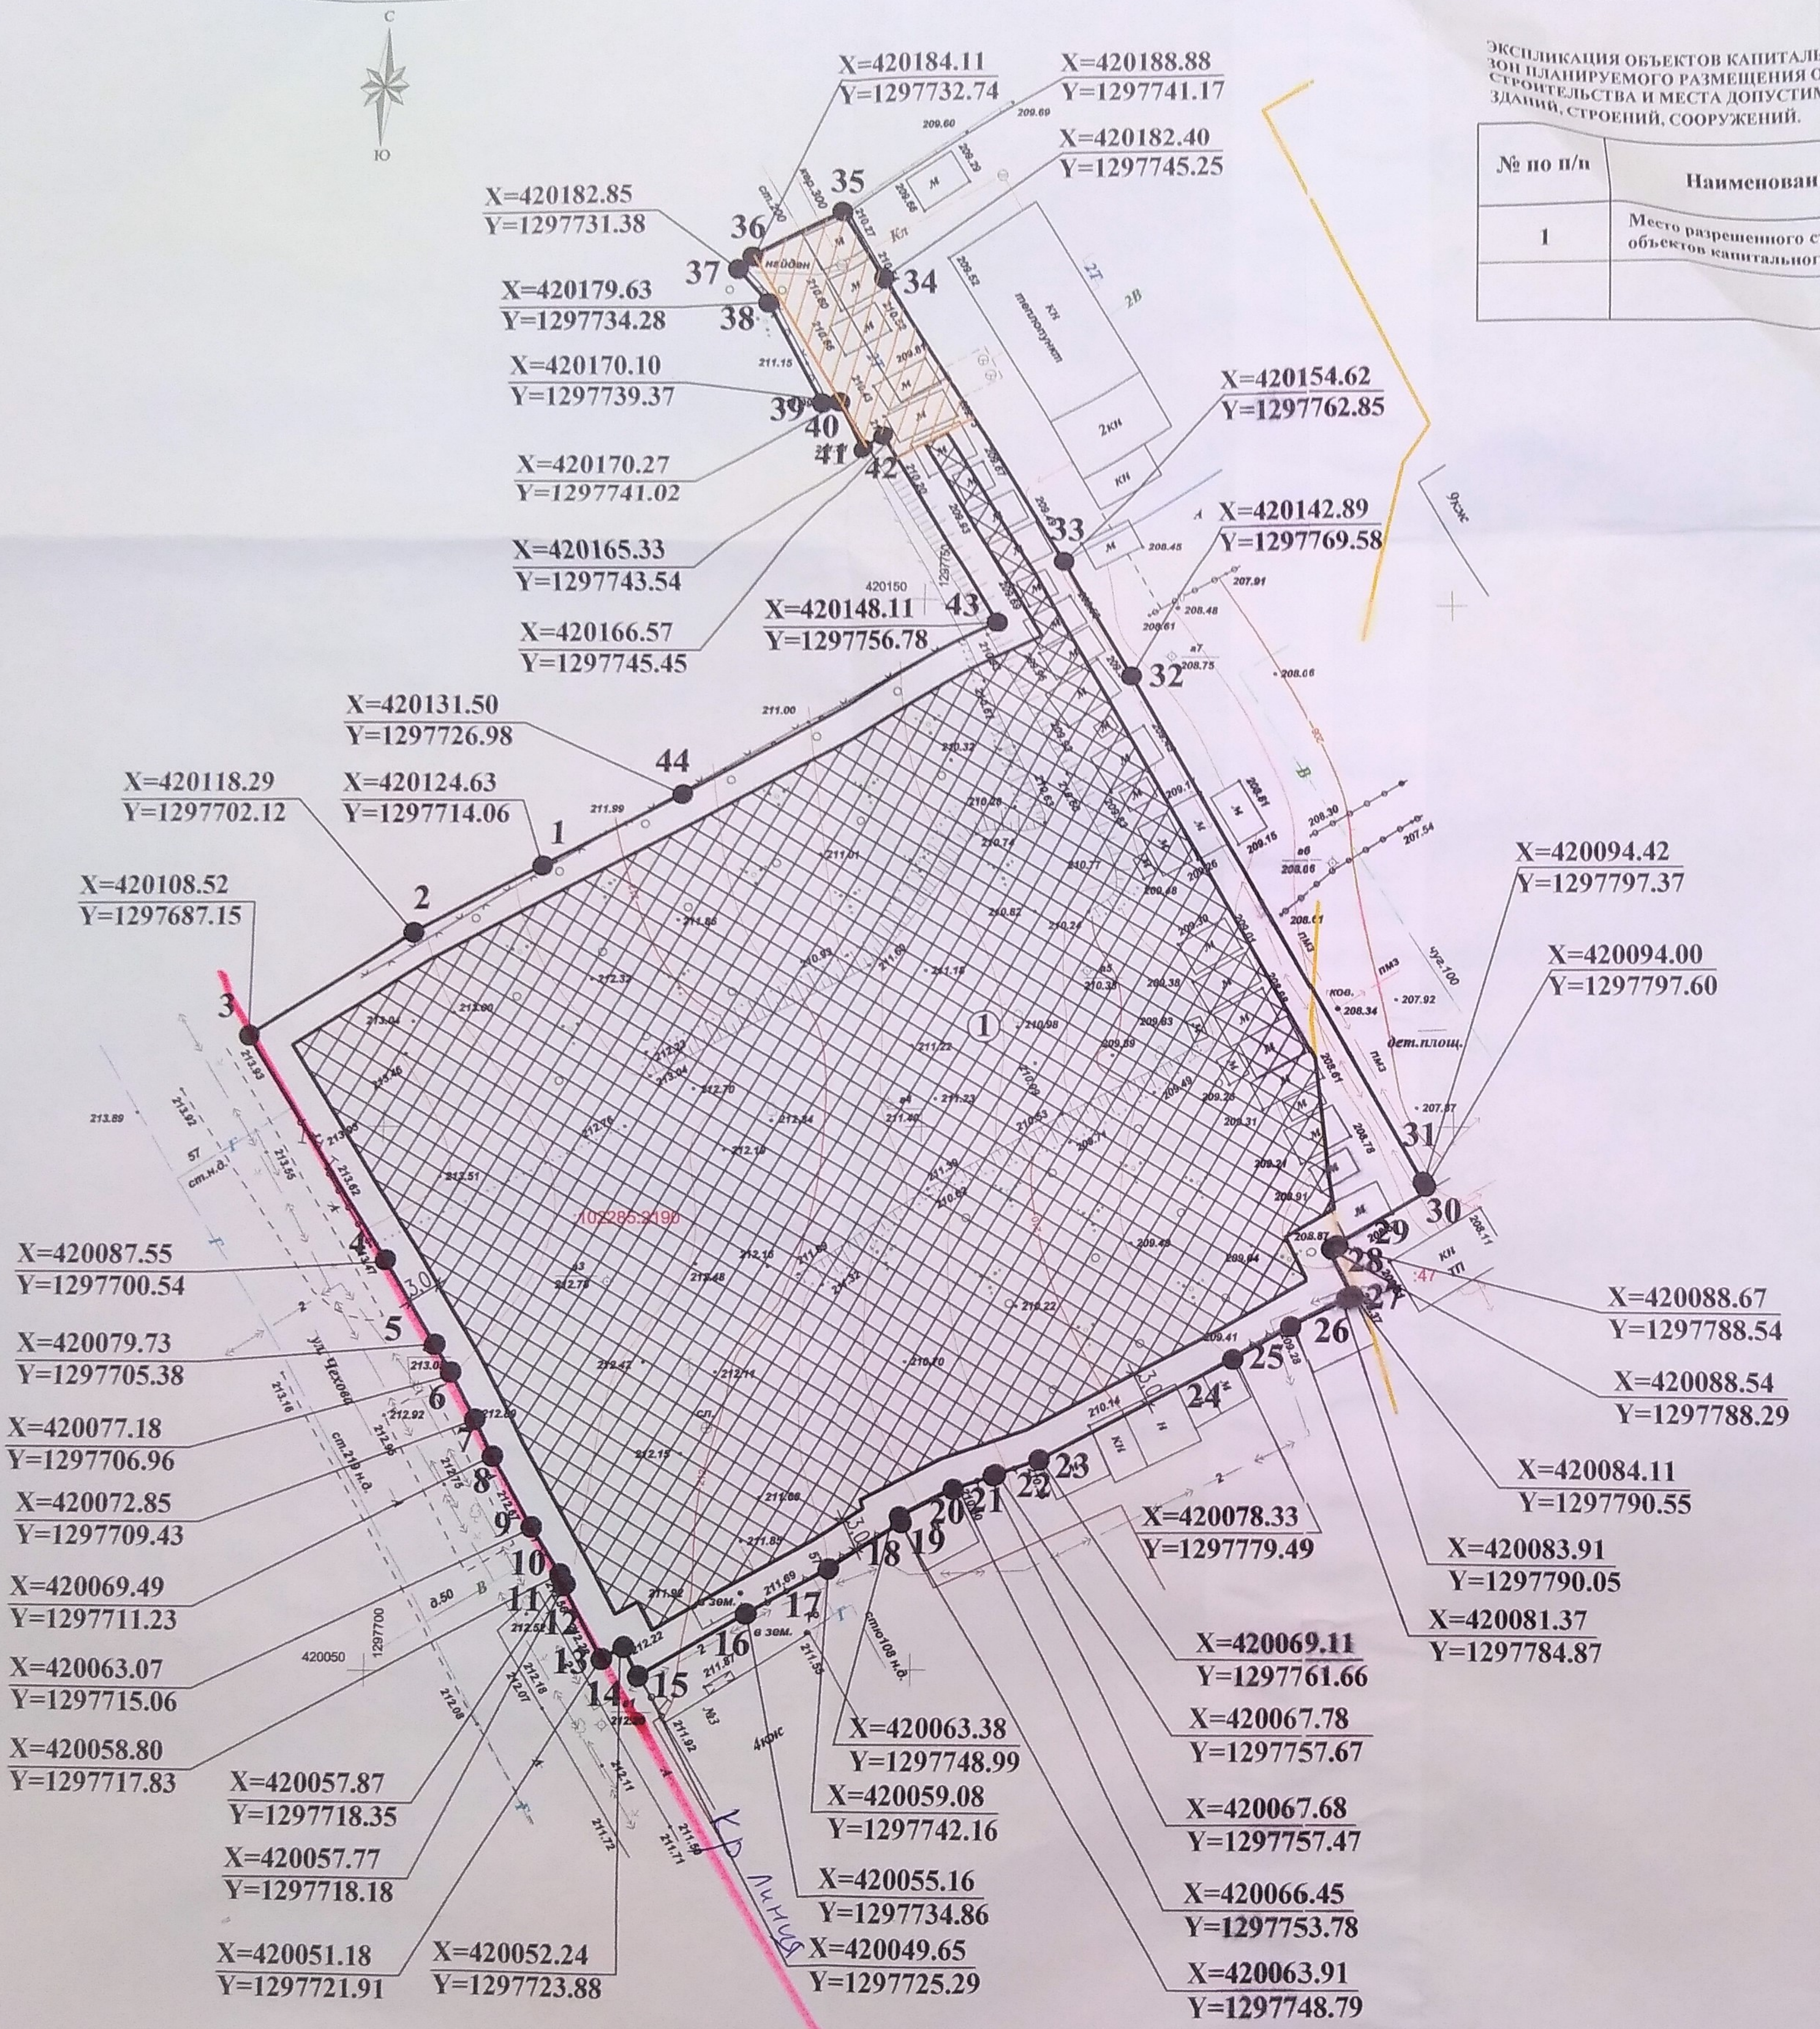

Заказчик: Голдаков А.Н.					Арх. №427-18			
					Земельный участок с кадастровым номером 46:29:102285:2190 по ул. Чехова, 5 ул. Чехова, 9а ул. Ломоносова, 4 в г.Курске			
					стадия	лист	листов	
Изм.	код	лист	№ док	подпись	дата	ГПУ	1	1
Зам.директ. Поляков								
Разраб. Левя					Чертеж градостроительного плана земельного участка М 1:500.			
					М Б У "ЦАиГ г.Курска"			