

Ведомость жилых и общественных зданий и сооружений


Номер на плане	Наименование и обозначение	Этажность	Количество		Площадь, м2		Строительный объем, м3	
			зданий	квартир	здания	общая нормируемая	здания	всего
1	Жилой дом (II этап стр.)	9	1	62	734.80	734.80	Проектируемый	
2	Жилой дом (III этап стр.)	9	1	62	725.07	725.07	Проектируемый	
3	Жилой дом (IV этап стр.)	9	1	62	734.80	734.80	Проектируемый	
4	Жилой дом (V этап стр.)	9	1	62	725.07	725.07	Проектируемый	
5	Жилой дом (VI этап стр.)	9	1	62	697.09	697.09	Проектируемый	
6	КТП 501(существ.)	1	1	-	56.00	56.00	Перенос	

Условные обозначения:

- граница земельного участка №1, площадь S=15272.00 м2, кадастр 32:28:0032517:50
- граница земельного участка №2, площадь S=6800.00 м2
- линия регулирования застройки
- место допустимого размещения зданий
- условная граница II этапа строительства
- условная граница III этапа строительства
- условная граница IV этапа строительства
- условная граница V этапа строительства
- условная граница VI этапа строительства
- кадастровая граница смежных земельных участков

Примечания:

1. Схема планировочной организации земельного участка выполнена на основании градостроительного плана участка № RU32301000-030000000003886, утвержденного И.о.зам. Главы городской администрации в 2014 г.
2. Данный чертеж разработан на топосъемке, выполненной ООО "ЗемКадастр".
3. Граница землепользования принята в соответствии с ведомостями координат поворотных точек участка земли;
4. Газопроводы АО "Газпром газораспределение Брянск" демонтированы и охранная зона для их эксплуатации не требуется (АО "Газпром газораспределение Брянск" документ № ЕК 17/164 от 16.01.2017)

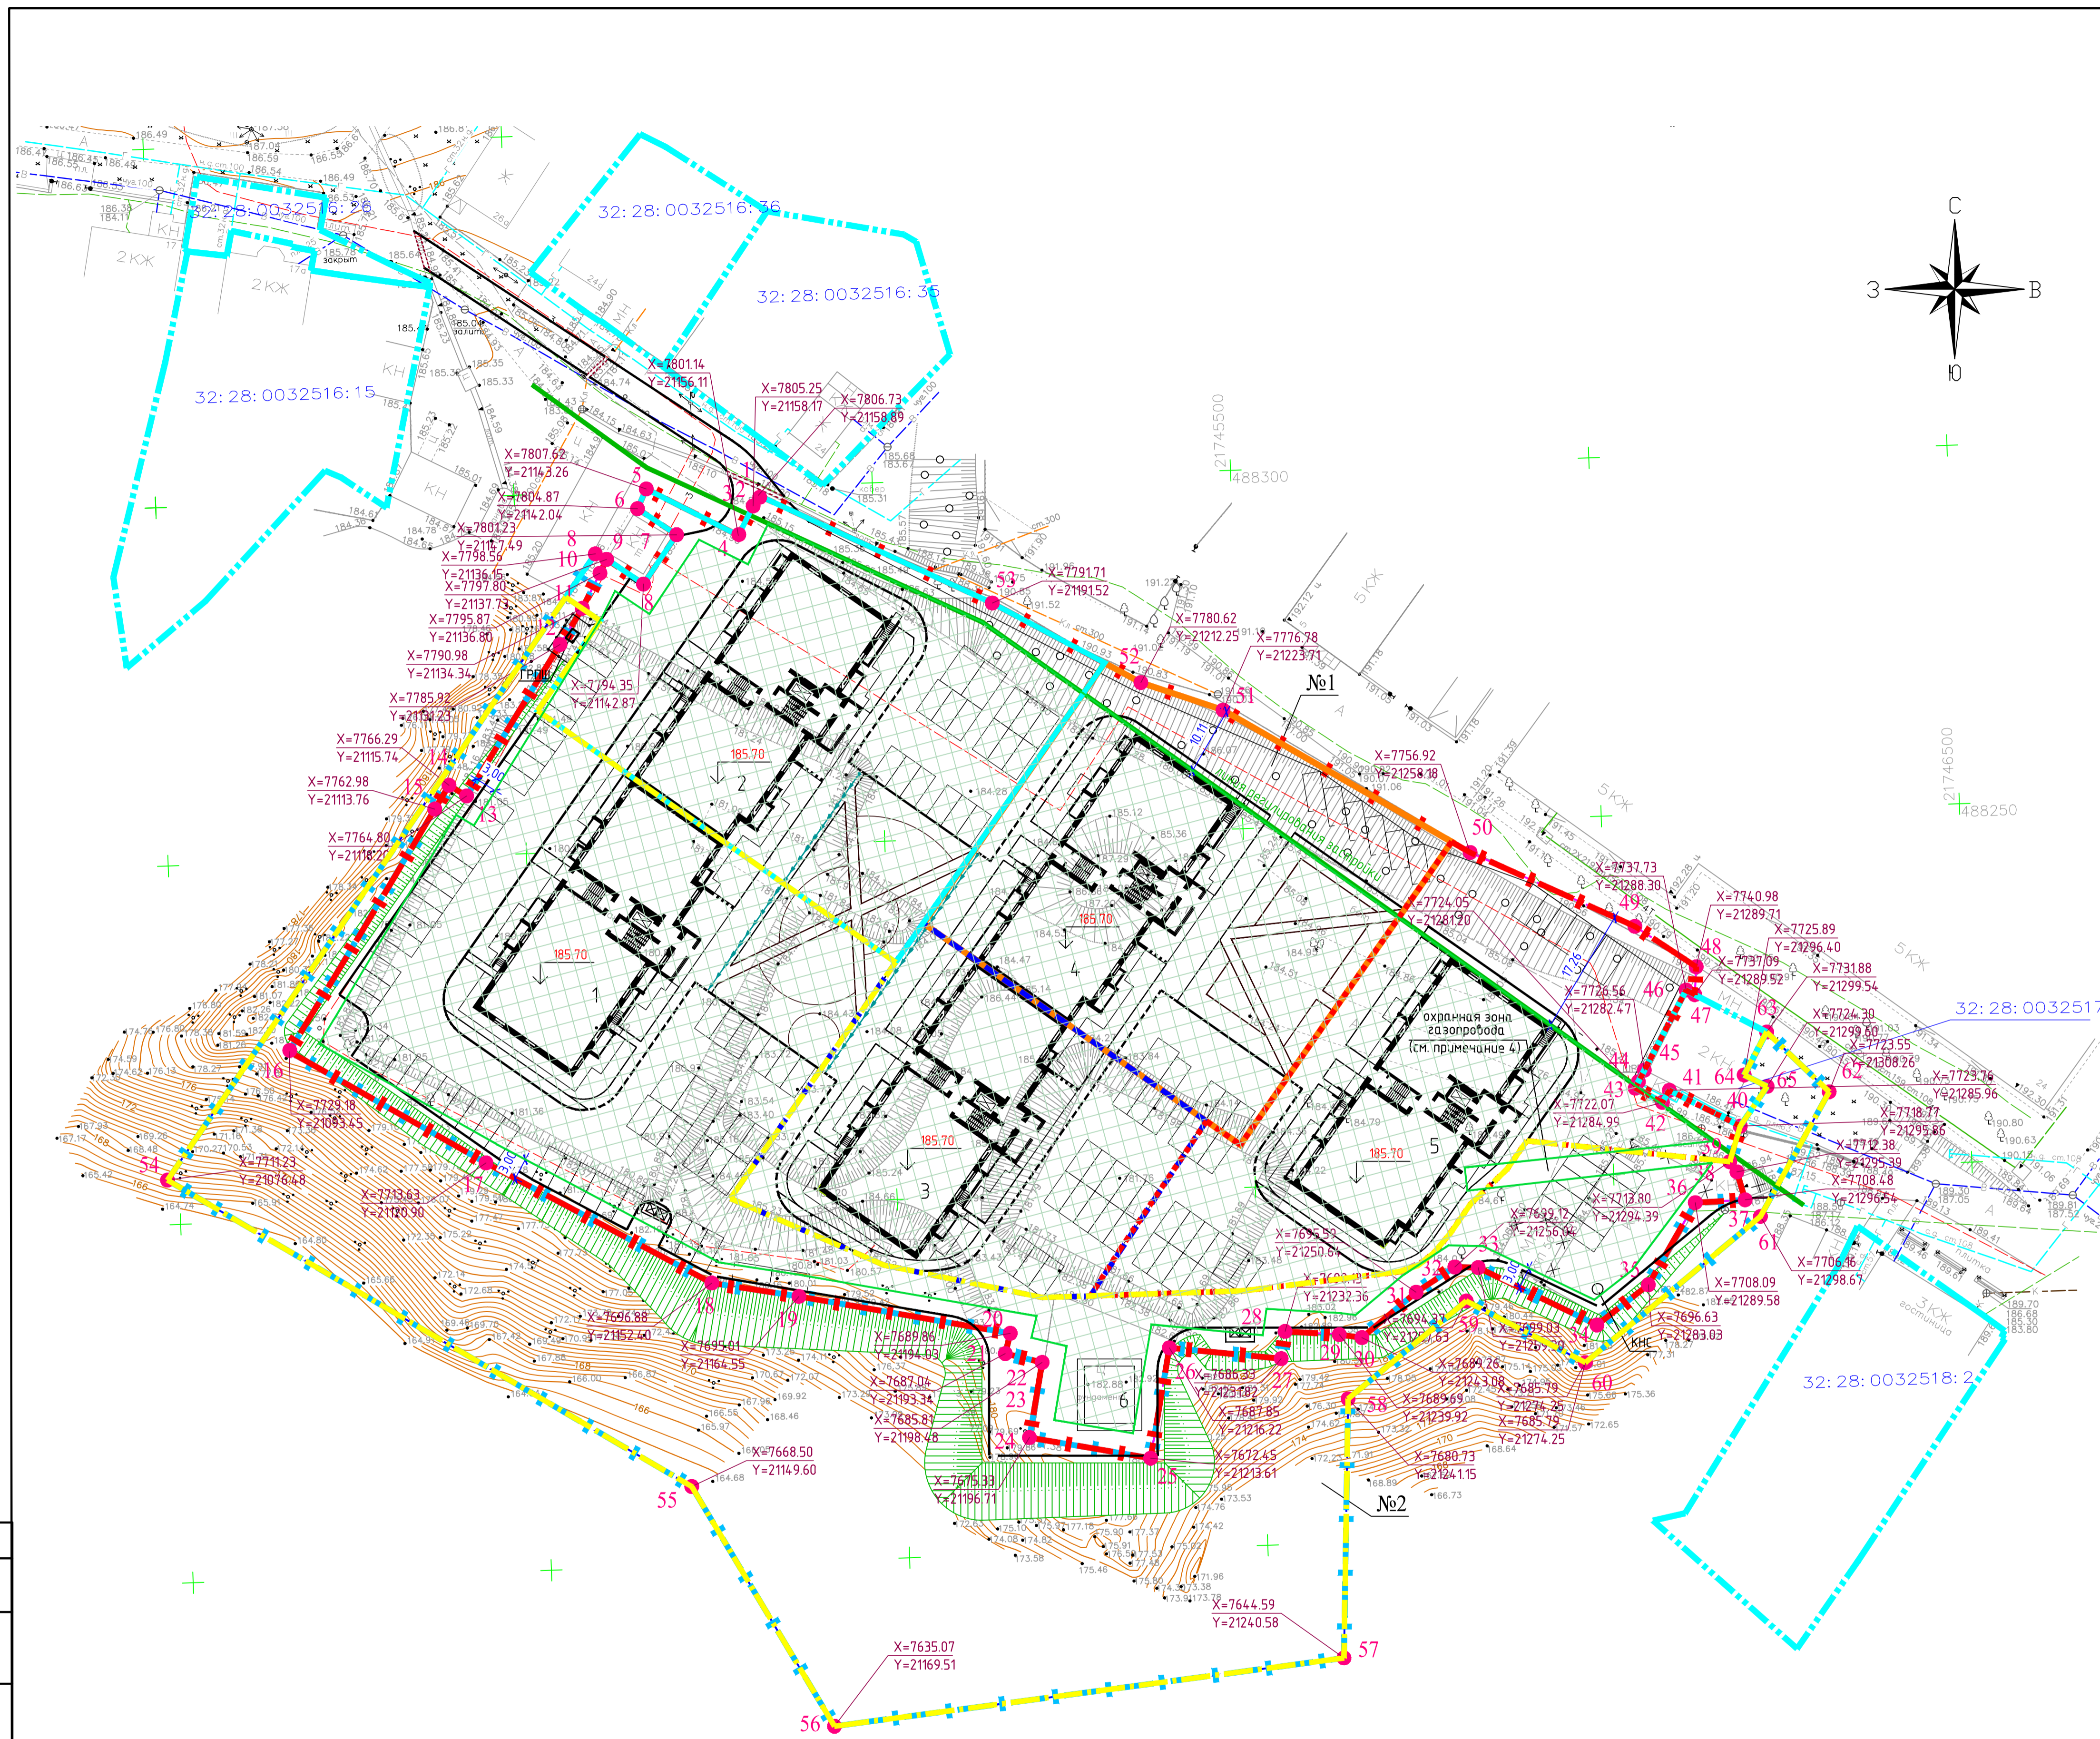

Создано	
Подп. и дата	Взам. инв. №
Имя, № подл.	

				02/20-00-03-ПЗУ		
				Многоквартирный жилой дом по э (IV этап строительства многоквартирных жилых домов в жилом комплексе по ул. Крапивницкого, 39 в Советском районе города Брянска) Корректировка проекта		
Изм.	Кол.уч.	Лист № док.	Подп.	Дата	Стадия	Лист
Разраб.	Кургуз	Кургуз	Кургуз	04.21	п	1
Нач. отд.	Сычева	Сычева	Сычева	04.21		
ГИП	Иваньков	Иваньков	Иваньков	04.21		
Н. контр.	Павлюкова	Павлюкова	Павлюкова	04.21		
				Схема планировочной организации земельного участка М1:500		
				Копиробал		
				ЭМ ПРОЕКТ		
				А1		