

Ведомость жилых и общественных зданий и сооружений


Номер на плане	Наименование и обозначение	Этажность	Количество		Площадь, м ²		Строительный объем, м ³	
			зданий	квартир	здания	всего	здания	всего
1	Жилой дом (II этап стр.)	9	1	62	734.80	734.80	Проектируемый	
2	Жилой дом (III этап стр.)	9	1	62	725.07	725.07	Проектируемый	
3	Жилой дом (IV этап стр.)	9	1	62	734.80	734.80	Проектируемый	
4	Жилой дом (V этап стр.)	9	1	62	725.07	725.07	Проектируемый	
5	Жилой дом (VI этап стр.)	9	1	62	697.09	697.09	Проектируемый	
6	КТП 501(существ.)	1	1	-	56.00	56.00	Перенос	

Условные обозначения:

- граница земельного участка №1, площадью S=15272.00 м², кадастр 32:28:0032517:50
- граница земельного участка №2, площадью S=6800.00 м²
- линия регулирования застройки
- место допустимого размещения зданий
- условная граница II этапа строительства
- условная граница III этапа строительства
- условная граница IV этапа строительства
- условная граница V этапа строительства
- условная граница VI этапа строительства
- кадастровая граница смежных земельных участков

Примечания:

1. Схема планировочной организации земельного участка выполнена на основании градостроительного плана участка № RU32301000-030000000003886, утвержденного И.о.зам. Главы городской администрации в 2014 г.
2. Данный чертеж разработан на топосъемке, выполненной ООО "ЗемКадастр".
3. Граница землепользования принята в соответствии с ведомостями координат поворотных точек участка земли;
4. Газопроводы АО "Газпром газораспределение Брянск" демонтированы и охранная зона для их эксплуатации не требуется (АО "Газпром газораспределение Брянск" документ № ЕК 17/164 от 16.01.2017)

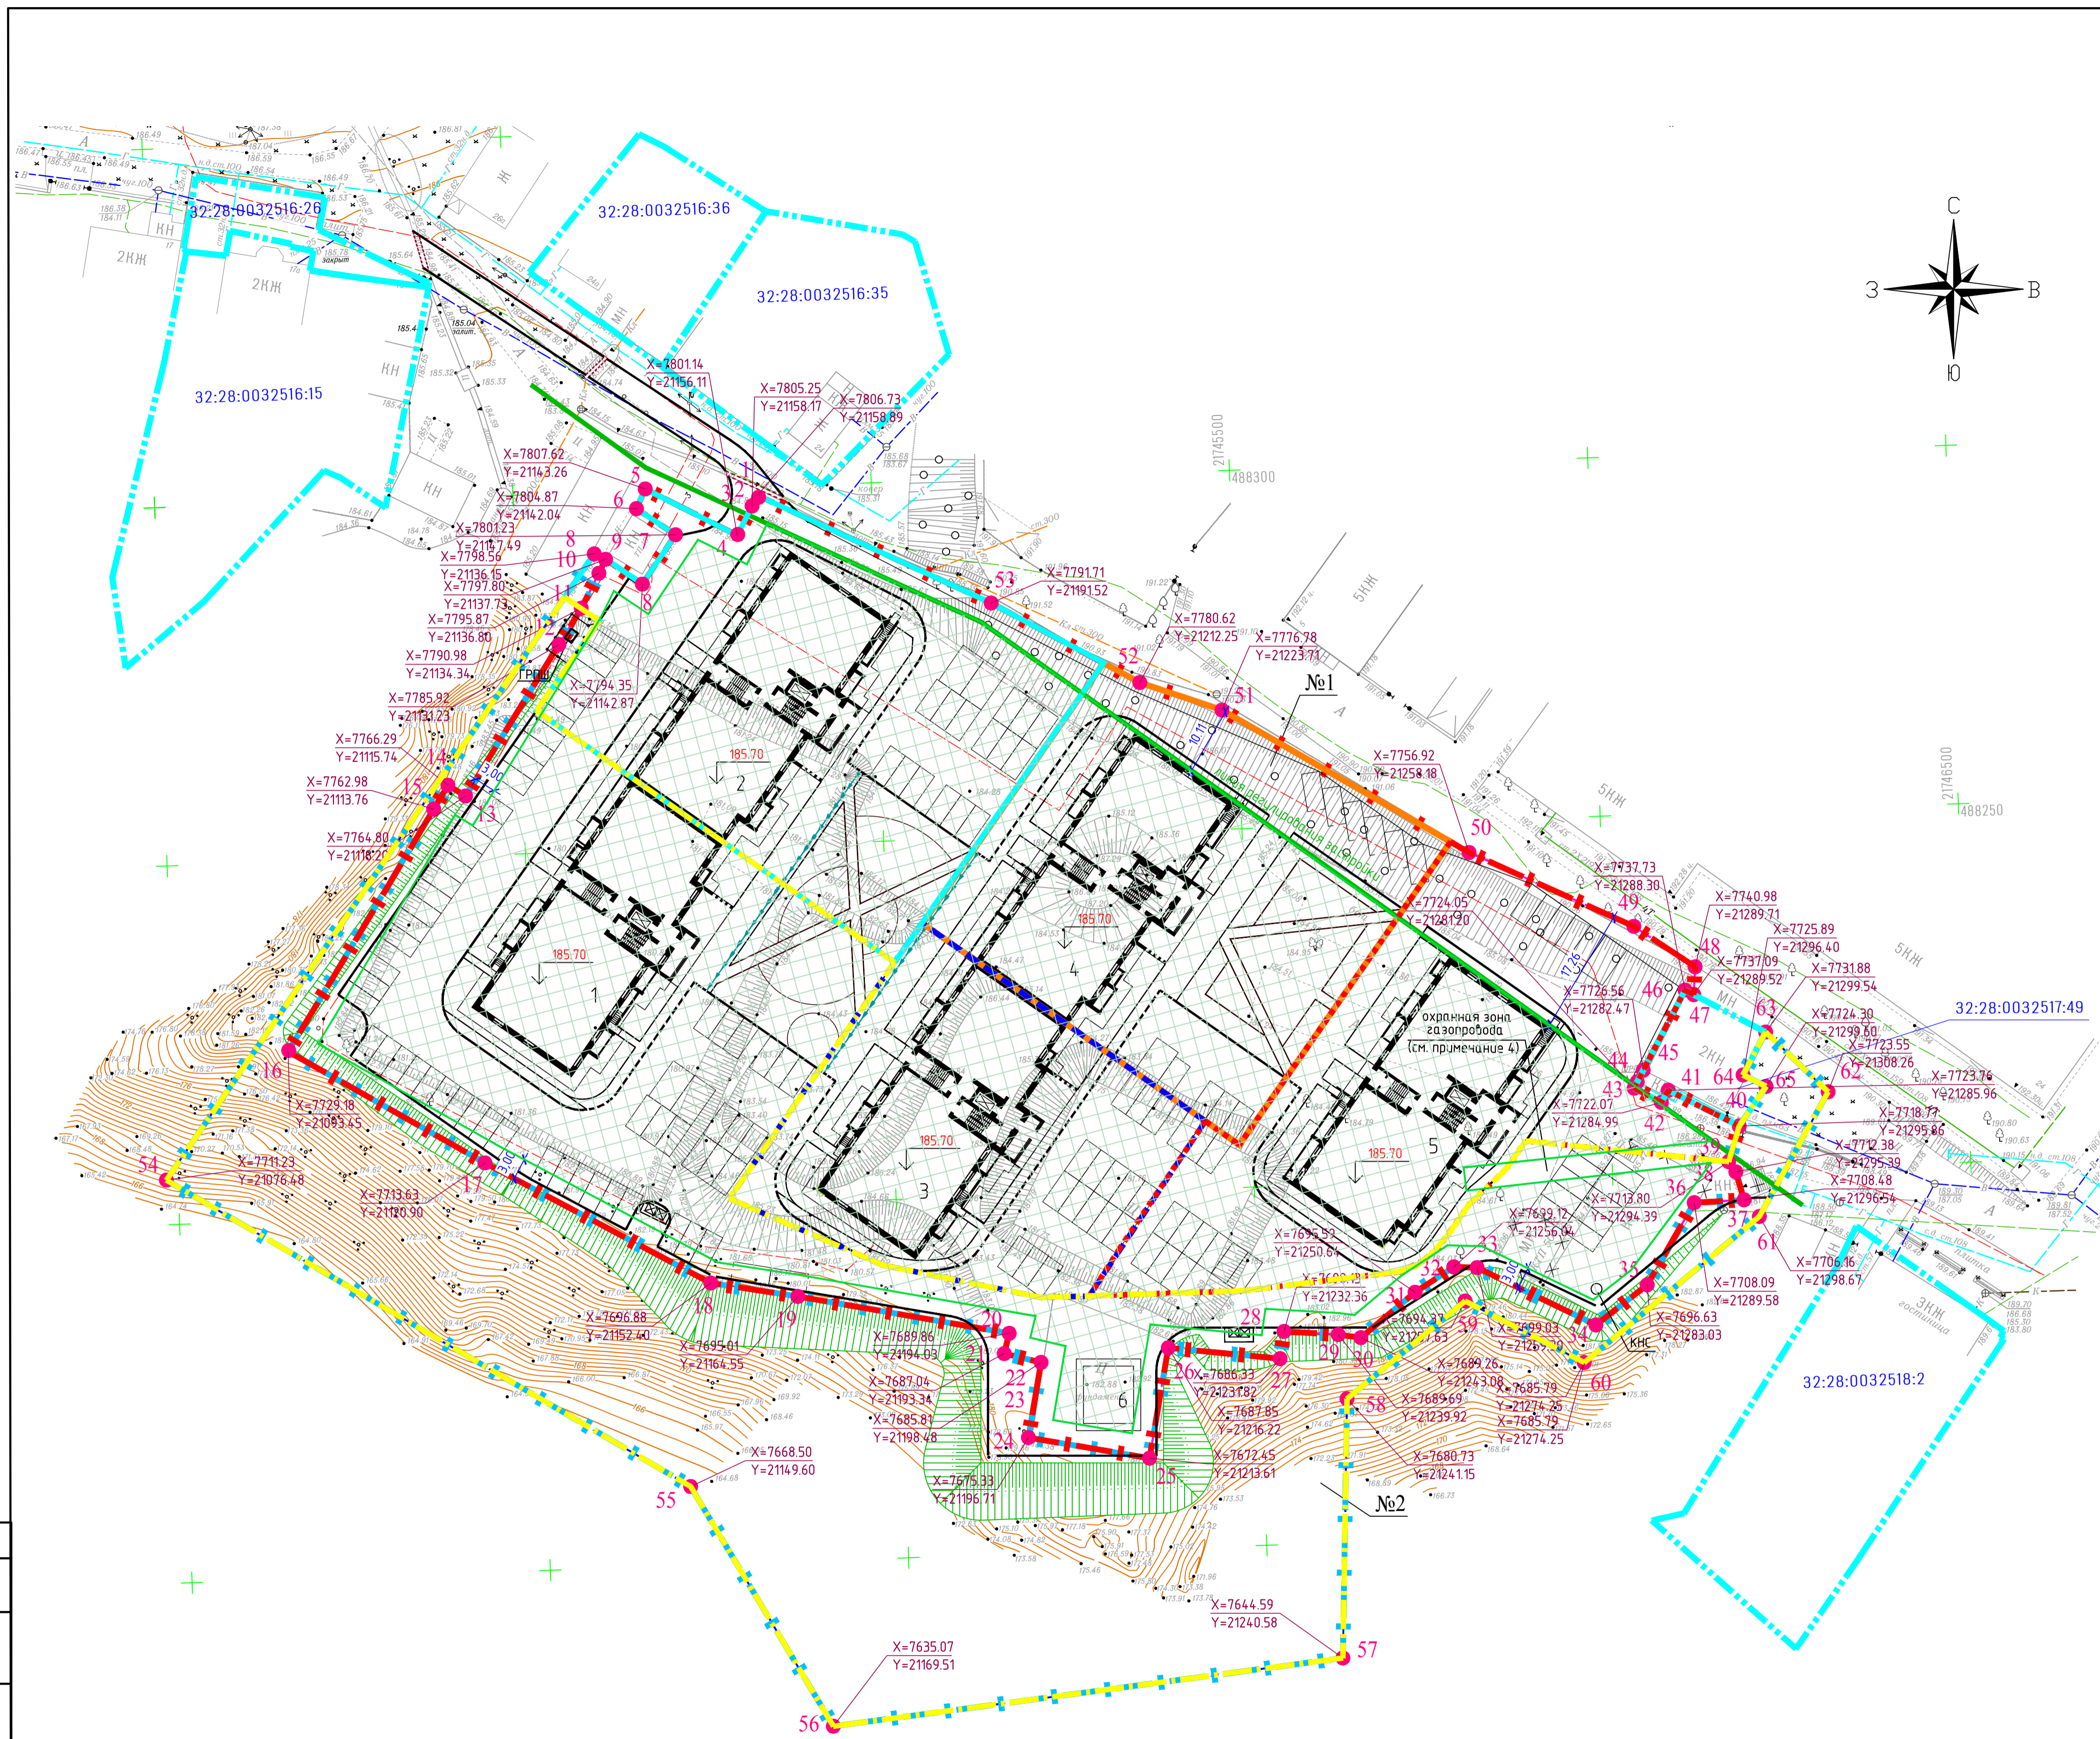

Согласовано
 Подп. и дата
 Взам. инв. №
 Инв. № подл.

					02/20-00-04-ПЗУ			
					Многоквартирный жилой дом поз.4 (V этап строительства многоквартирных жилых домов в жилом комплексе по ул. Крапивицкого, 39 в Советском районе города Брянска) - коррективировка проекта			
Изм.	Кол.уч.	Лист	№ док.	Подп.	Дата	Стадия	Лист	Листов
Разраб.	Кургуз			Кургуз	04.21			
Нач. отд.	Сычева			Сычева	04.21			
ГИП	Иваньков			Иваньков	04.21			
Н. контр.	Павлюкова			Павлюкова	04.21			
					Схема планировочной организации земельного участка М1:500			
					Копиробал			
					А1			