



Чертеж градостроительного плана земельного участка

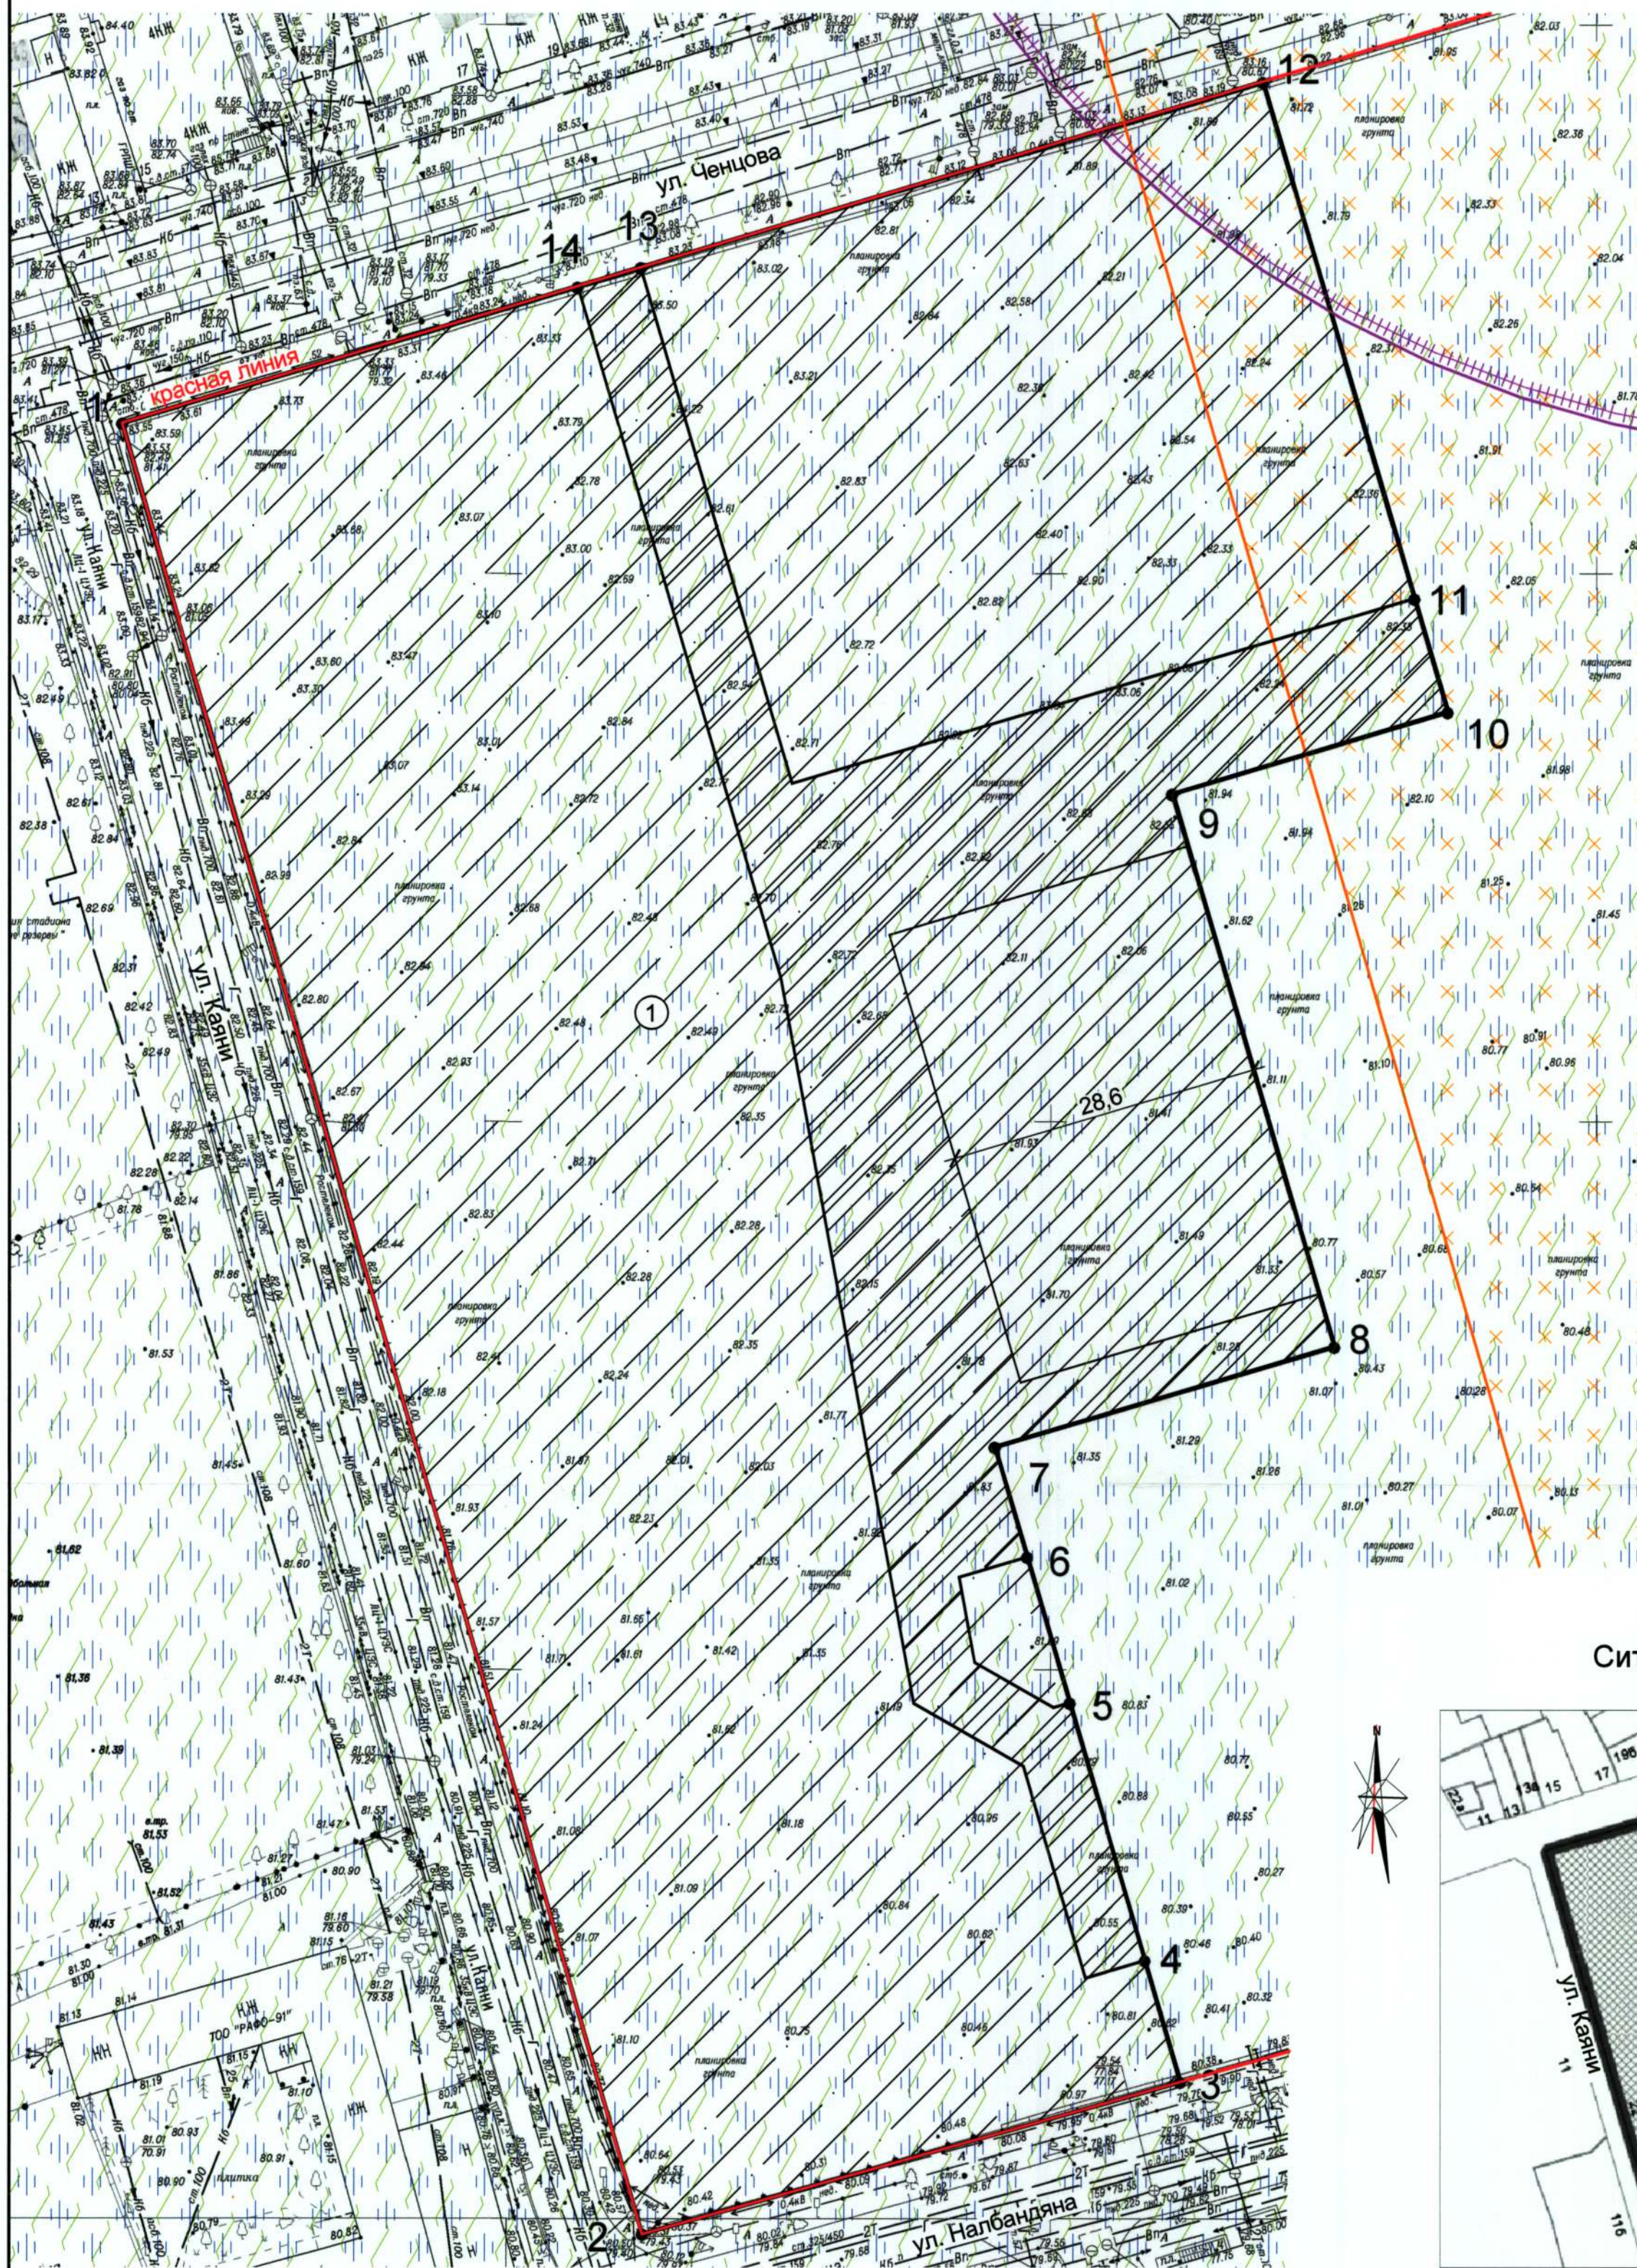

Ситуационный план

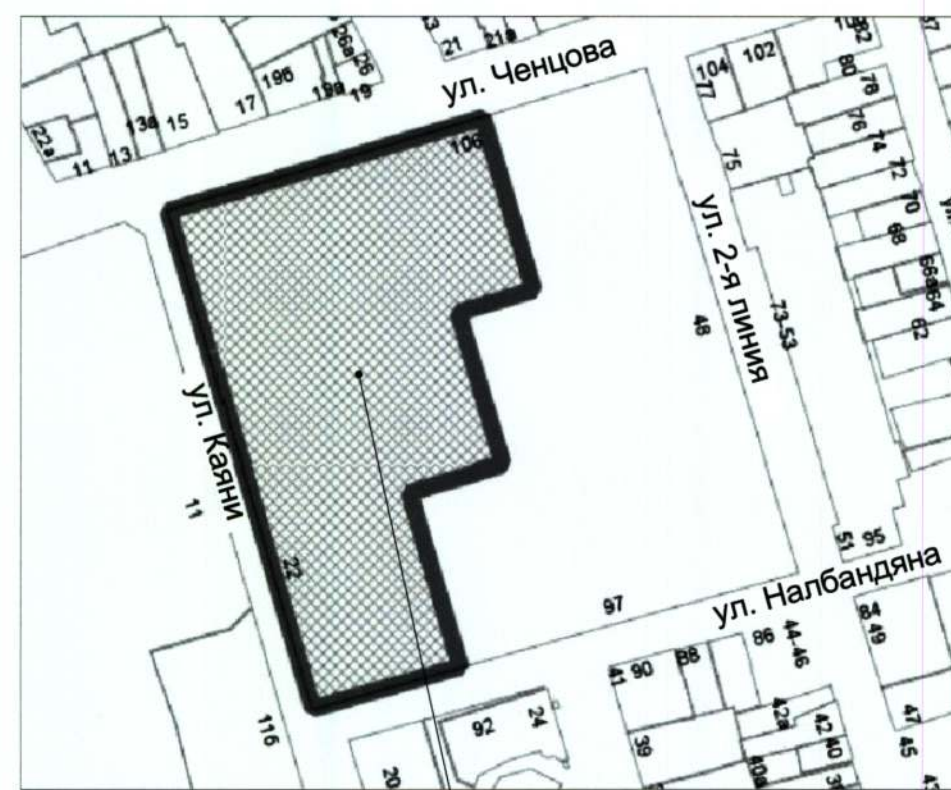

Земельный участок

Условные обозначения

-  Границы земельного участка с номерами характерных точек
-  Границы зон планируемого размещения объектов капитального строительства в соответствии с утвержденной документацией по планировке территории
-  Минимальные отступы от границ земельного участка
-  Границы публичных сервитутов
-  Приаэродромные территории аэродромов «Батайск», «Ростов-на-Дону (Центральный)», «Ростов-на-Дону (Северный)»
-  Граница санитарно-защитной зоны от Пролетарского (Армянского) кладбища по СанПин
-  Зона сохранения исторической планировочной структуры
-  Зона №3 ограниченного цветового регулирования и отделки фасадов зданий, строений, сооружений

- Чертеж градостроительного плана земельного участка разработан на топографической основе, выполненной ООО «Гео Плюс» в мае 2021 года.
- Чертеж градостроительного плана земельного участка разработан Департаментом архитектуры и градостроительства города Ростова-на-Дону в сентябре 2021 года.

Утверждаю:
И.о. главного архитектора города -
директора Департамента
Настоящий чертеж является обязательным приложением к градостроительному плану
земельного участка от 20.09.2021 №РФ-61-3-10-0-2021-1772



				Департамент архитектуры и градостроительства г.Ростова-на-Дону		
				Зона застройки многоэтажными многоквартирными домами Ж-3/7/12 подзона А		
Изм.	Кол.уч.	Лист	№док	Подпись	Дата	
Нач.отдела	Диянова О.А.			<i>[Signature]</i>	09.21	Стадия
				Земельный участок по адресу:		Лист
				г.Ростов-на-Дону, Пролетарский район,		Листов
				ул. 2-я линия (КН 61:44:0031603:231)		
Разработал	Генуно ЕМ			<i>[Signature]</i>	09.21	Отдел подготовки градостроительных планов земельных участков
Проверил	Климова С.А.			<i>[Signature]</i>	09.21	