


Ведомость жилых и общественных зданий и сооружений

№ на плане	Наименование и обозначение	Выб. строительства	Этажность	Площадь, м <sup>2</sup>				Строительный объем, м <sup>3</sup>			
				квартир	зданий	застройки		общая			
						здания	всего	здания	всего		
1	Комплекс апартаментов	Проект	6	1	-	6522,7	6522,7	29431,3	29431,3	83768,7	83768,7
2	Площадка для размещения ТП	Перспект	1	1	-	38,60	38,60	-	-	-	-
3	Площадка для размещения БМК	Проект	1	1	-	72,00	72,00	-	-	-	-
4	Площадка для мусорных контейнеров	Проект	-	-	-	-	-	-	-	-	-
5.1	Парковка на гидравлических подъемниках на 72 места	Проект	-	-	-	-	-	-	-	-	-
5.2	Парковка на гидравлический подъемниках на 133 мест	Проект	-	-	-	-	-	-	-	-	-
5.3	Парковка на гидравлический подъемниках на 55 мест	Проект	-	-	-	-	-	-	-	-	-
6.1	Открытый бассейн	Проект	-	-	-	-	-	-	-	-	-
6.2	Открытый бассейн	Проект	-	-	-	-	-	-	-	-	-
7.1	Детская игровая площадка	Проект	-	-	-	-	-	-	-	-	-
7.2	Детская игровая площадка	Проект	-	-	-	-	-	-	-	-	-
8.1	Подпорная стенка	Проект	-	-	-	-	-	-	-	-	-
8.2	Подпорная стенка	Проект	-	-	-	-	-	-	-	-	-
8.3	Подпорная стенка	Проект	-	-	-	-	-	-	-	-	-
8.4	Подпорная стенка	Проект	-	-	-	-	-	-	-	-	-
9.1	Инfiltrационный блок	Проект	-	-	-	-	-	-	-	-	-
9.2	Инfiltrационный блок	Проект	-	-	-	-	-	-	-	-	-
9.3	Инfiltrационный блок	Проект	-	-	-	-	-	-	-	-	-
9.4	Инfiltrационный блок	Проект	-	-	-	-	-	-	-	-	-
10.1	Спортивные площадки	Проект	-	-	-	-	-	-	-	-	-
10.2	Спортивные площадки	Проект	-	-	-	-	-	-	-	-	-

Условные обозначения

- — — граница участка
- · - · - граница допустимого размещения зданий, сооружений
- — — граница водоохранной зоны Черного моря
- охранная зона инженерных сетей
- гидравлический двухэтажный подъемник
- гидравлический четырехэтажный подъемник

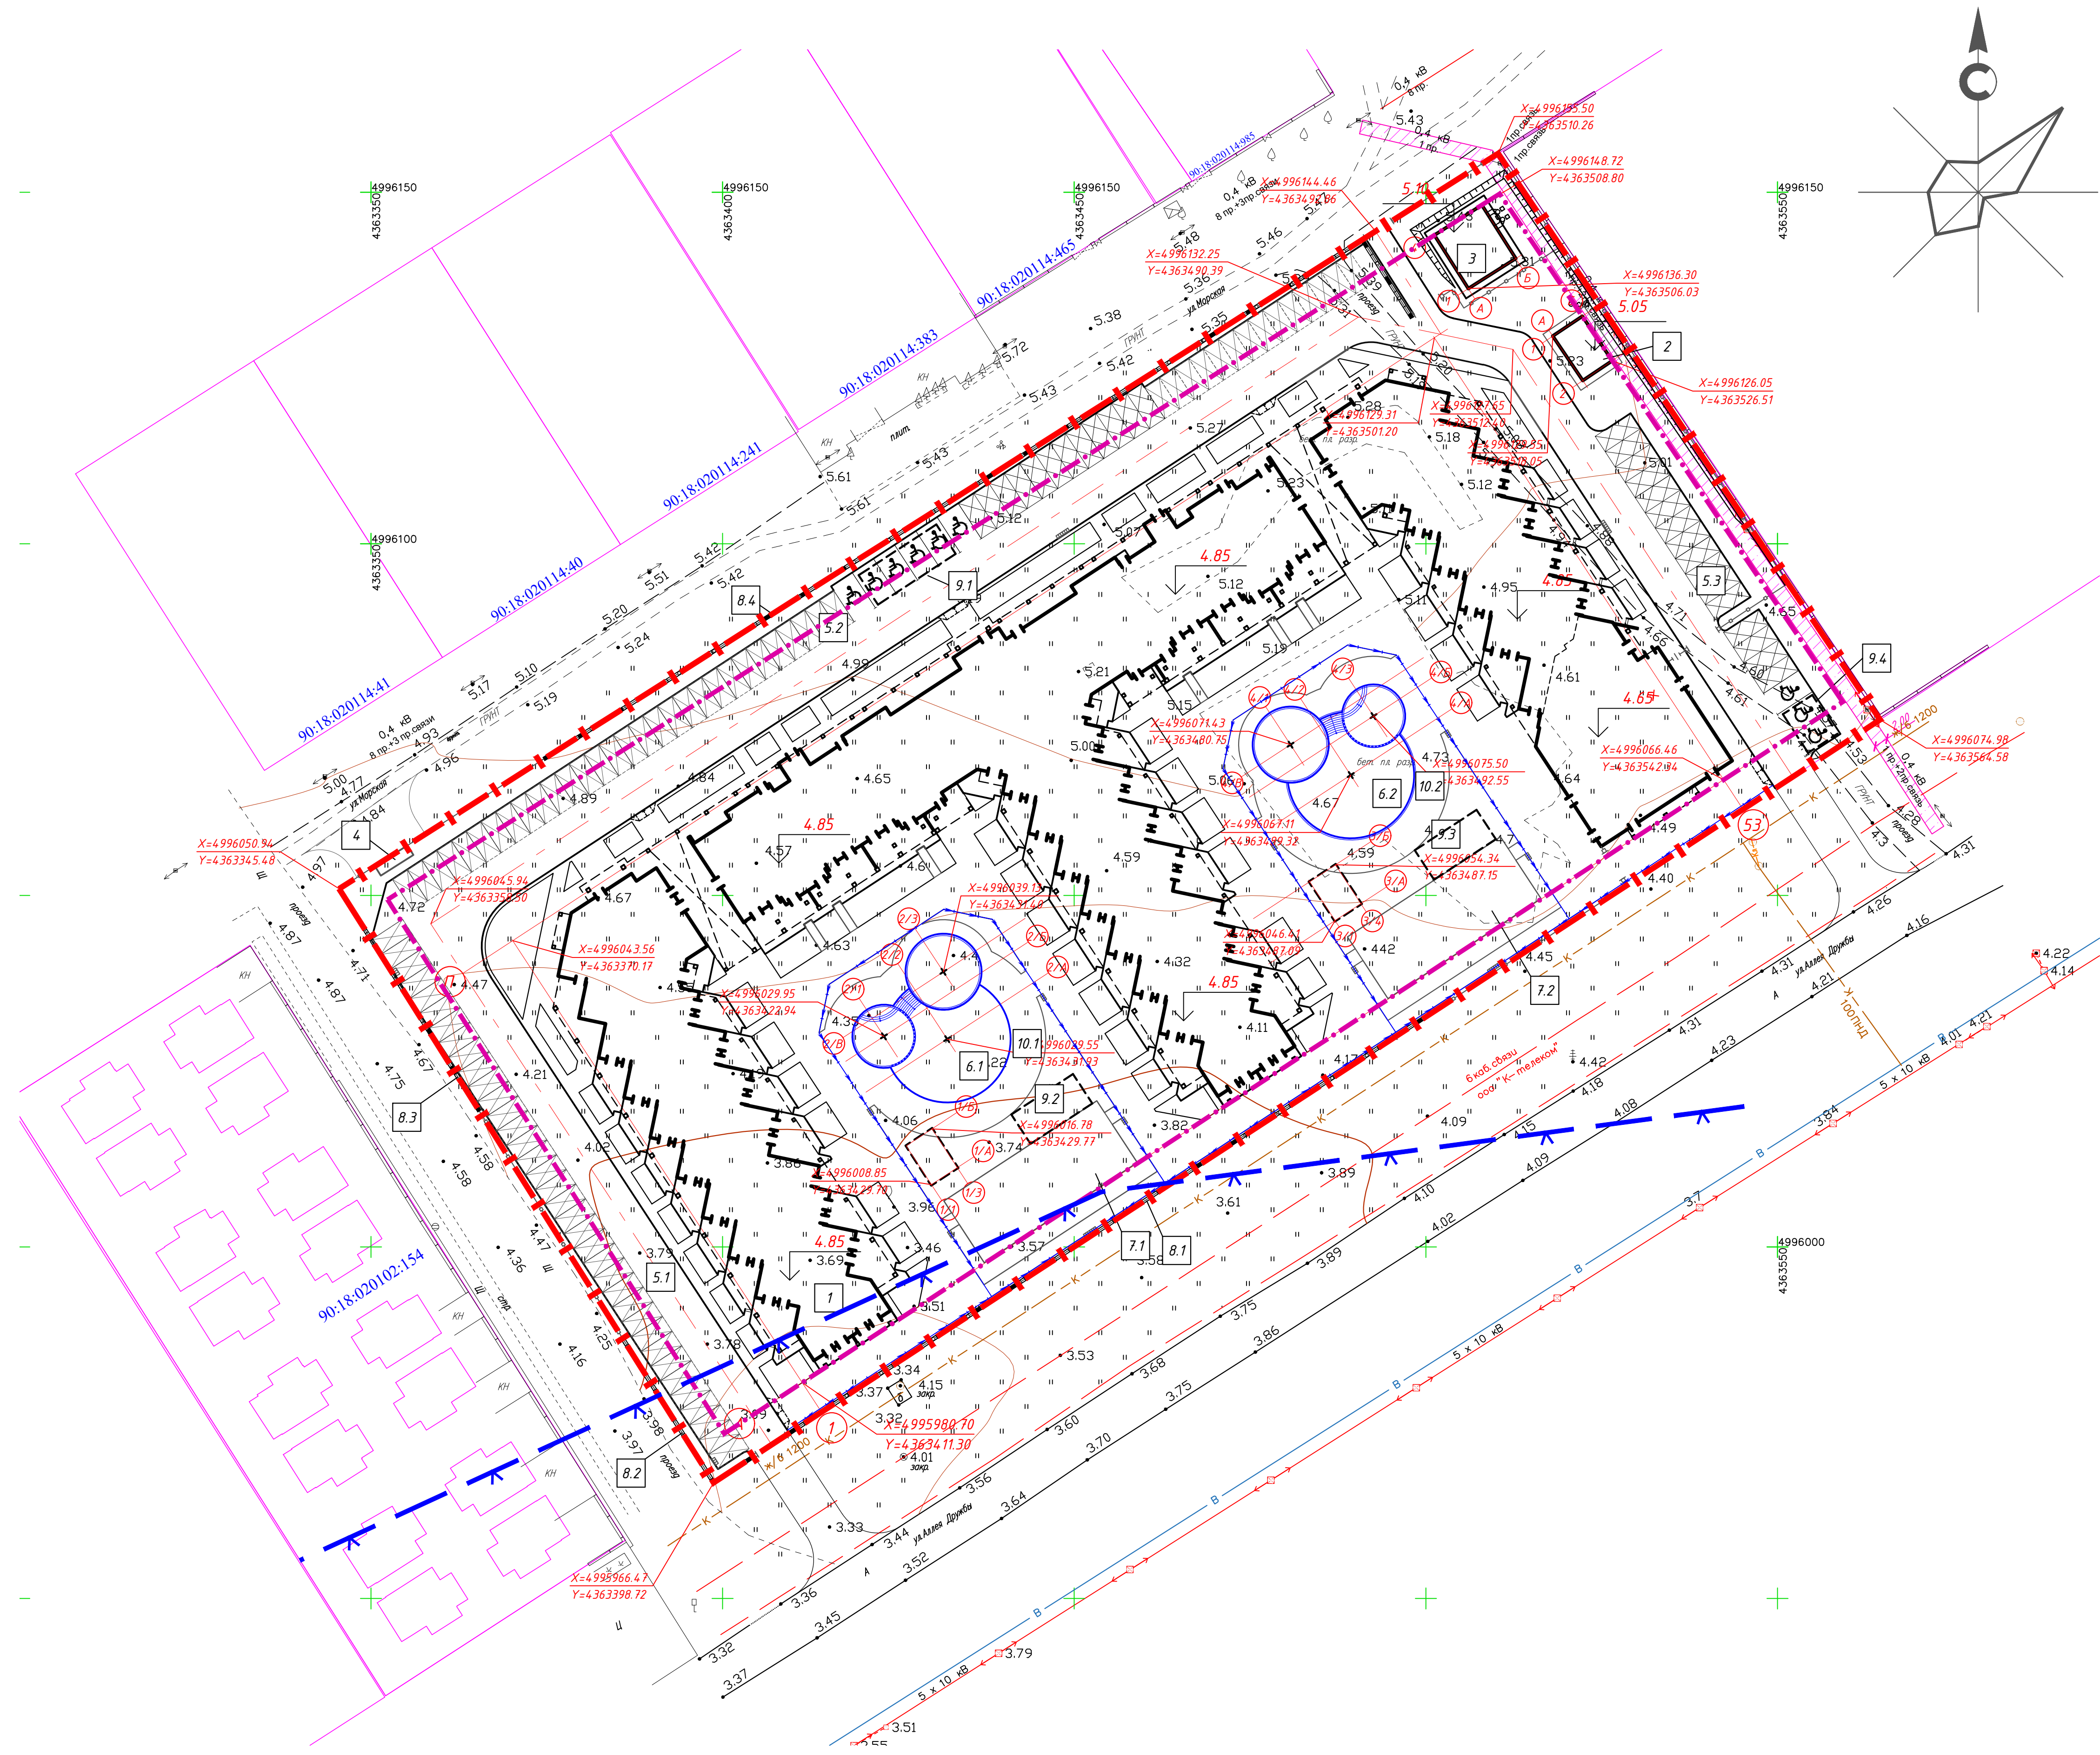

Код		Республика Крым, г.Евпатория, пгт. Заозерное, ул. Аллея Дружбы	
Код		Кадастровый номер участка 90:18:020114:572	
ИЗМ.	КОЛ.	ЛИСТ	НДЛОК
Гл.инженер	Хомяков С.И.	ПОДПИСЬ	ДАТА
Геодестиз	Хомяков С.И.		
Чертил	Хомяков С.И.		
Проверил			
Масштаб 1:500		ООО" СПЕЦПРО"	

Код				Пр-572-00-П-ПЗУ			
Республика Крым, г.Евпатория, пгт. Заозерное, ул. Аллея Дружбы				«Комплекс апартаментов», расположенный по адресу: Республика Крым, городской округ Евпатория, г. Евпатория, пгт. Заозерное, ул. Аллея Дружбы			
Изм.	Кол.	Лист	№ док.	Подпись	Дата	Стадия	Лист
Нач. отд.	Гришкевич				10.21	Схема планировочной организации земельного участка	П
Гл. спец.	Веремеж				10.21		
Схема планировочной организации земельного участка, М 1:500						000 "ЭКО-Проект"	
Н.контр.	Харонжа				10.21	Формат А1	

Изм. № подл. Подпись и дата. Взам. инв. №