

| Номер на плане | Наименование и обозначение | Этажность | Количество | | Площадь, м ² | | | | Строительный объем, м ³ | |
|----------------|----------------------------|-----------|------------|---------|-------------------------|---------|--------|-------|------------------------------------|-------|
| | | | Зданий | Квартир | Застройки | | Здания | | здания | всего |
| | | | | | здания | всего | здания | всего | | |
| 1 | Жилой дом | 12-16 | 1 | 234 | --- | 2244,61 | --- | --- | --- | --- |
| 1.1 | Корпус 1 | 16 | 1 | 135 | --- | 1500,99 | --- | --- | --- | --- |
| 1.2 | Корпус 2 | 12 | 1 | 99 | --- | 743,62 | --- | --- | --- | --- |

Технико-экономические показатели земельного участка

| Поз. | Наименование | Примечание | |
|------|-------------------------------|------------|----------|
| | | 1 этап | 2 этап |
| 1 | Площадь участка | 0,7915 | 0,3197 |
| 2 | Площадь застройки, га | 0,150099 | 0,074362 |
| 3 | Площадь твердого покрытия, га | 0,2610 | 0,1723 |
| 4 | Площадь газонов, га | 0,05981 | 0,073038 |




Технико-экономические показатели дополнительного благоустройства

| Поз. | Наименование | Примечание |
|------|-------------------------------|------------|
| | | |
| 3 | Площадь твердого покрытия, га | 0,1075 |
| 4 | Площадь газонов, га | 0,0065 |

Условные обозначения

- Граница участка
- Граница дополнительного благоустройства
- Проектируемое здание
- Контур подземного паркинга
- Асфальтобетонное покрытие проездов (тип 1)
- Плиточное покрытие проезда на паркинге (тип 1а)
- Асфальтобетонное покрытие проездов по паркингу (тип 1б)
- Плиточное покрытие тротуара по грунту (тип 2)
- Плиточное покрытие тротуара на паркинге (тип 2а)
- Искусственное покрытие площадок (тип 3)
- Газон
- Направление движения пожарной техники
- Площадка для игр детей дошкольного и младшего школьного возраста
- Площадка для занятий физкультурой
- Площадка для отдыха взрослого населения
- Площадка для мусороконтейнеров
- Площадка для хозяйственных целей (сушка белья)
- Дождеприемник

Схема деления на этапы строительства

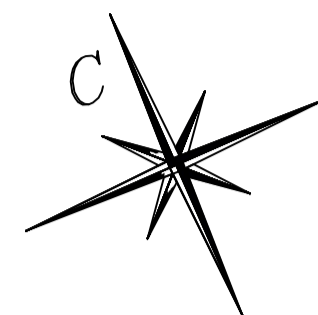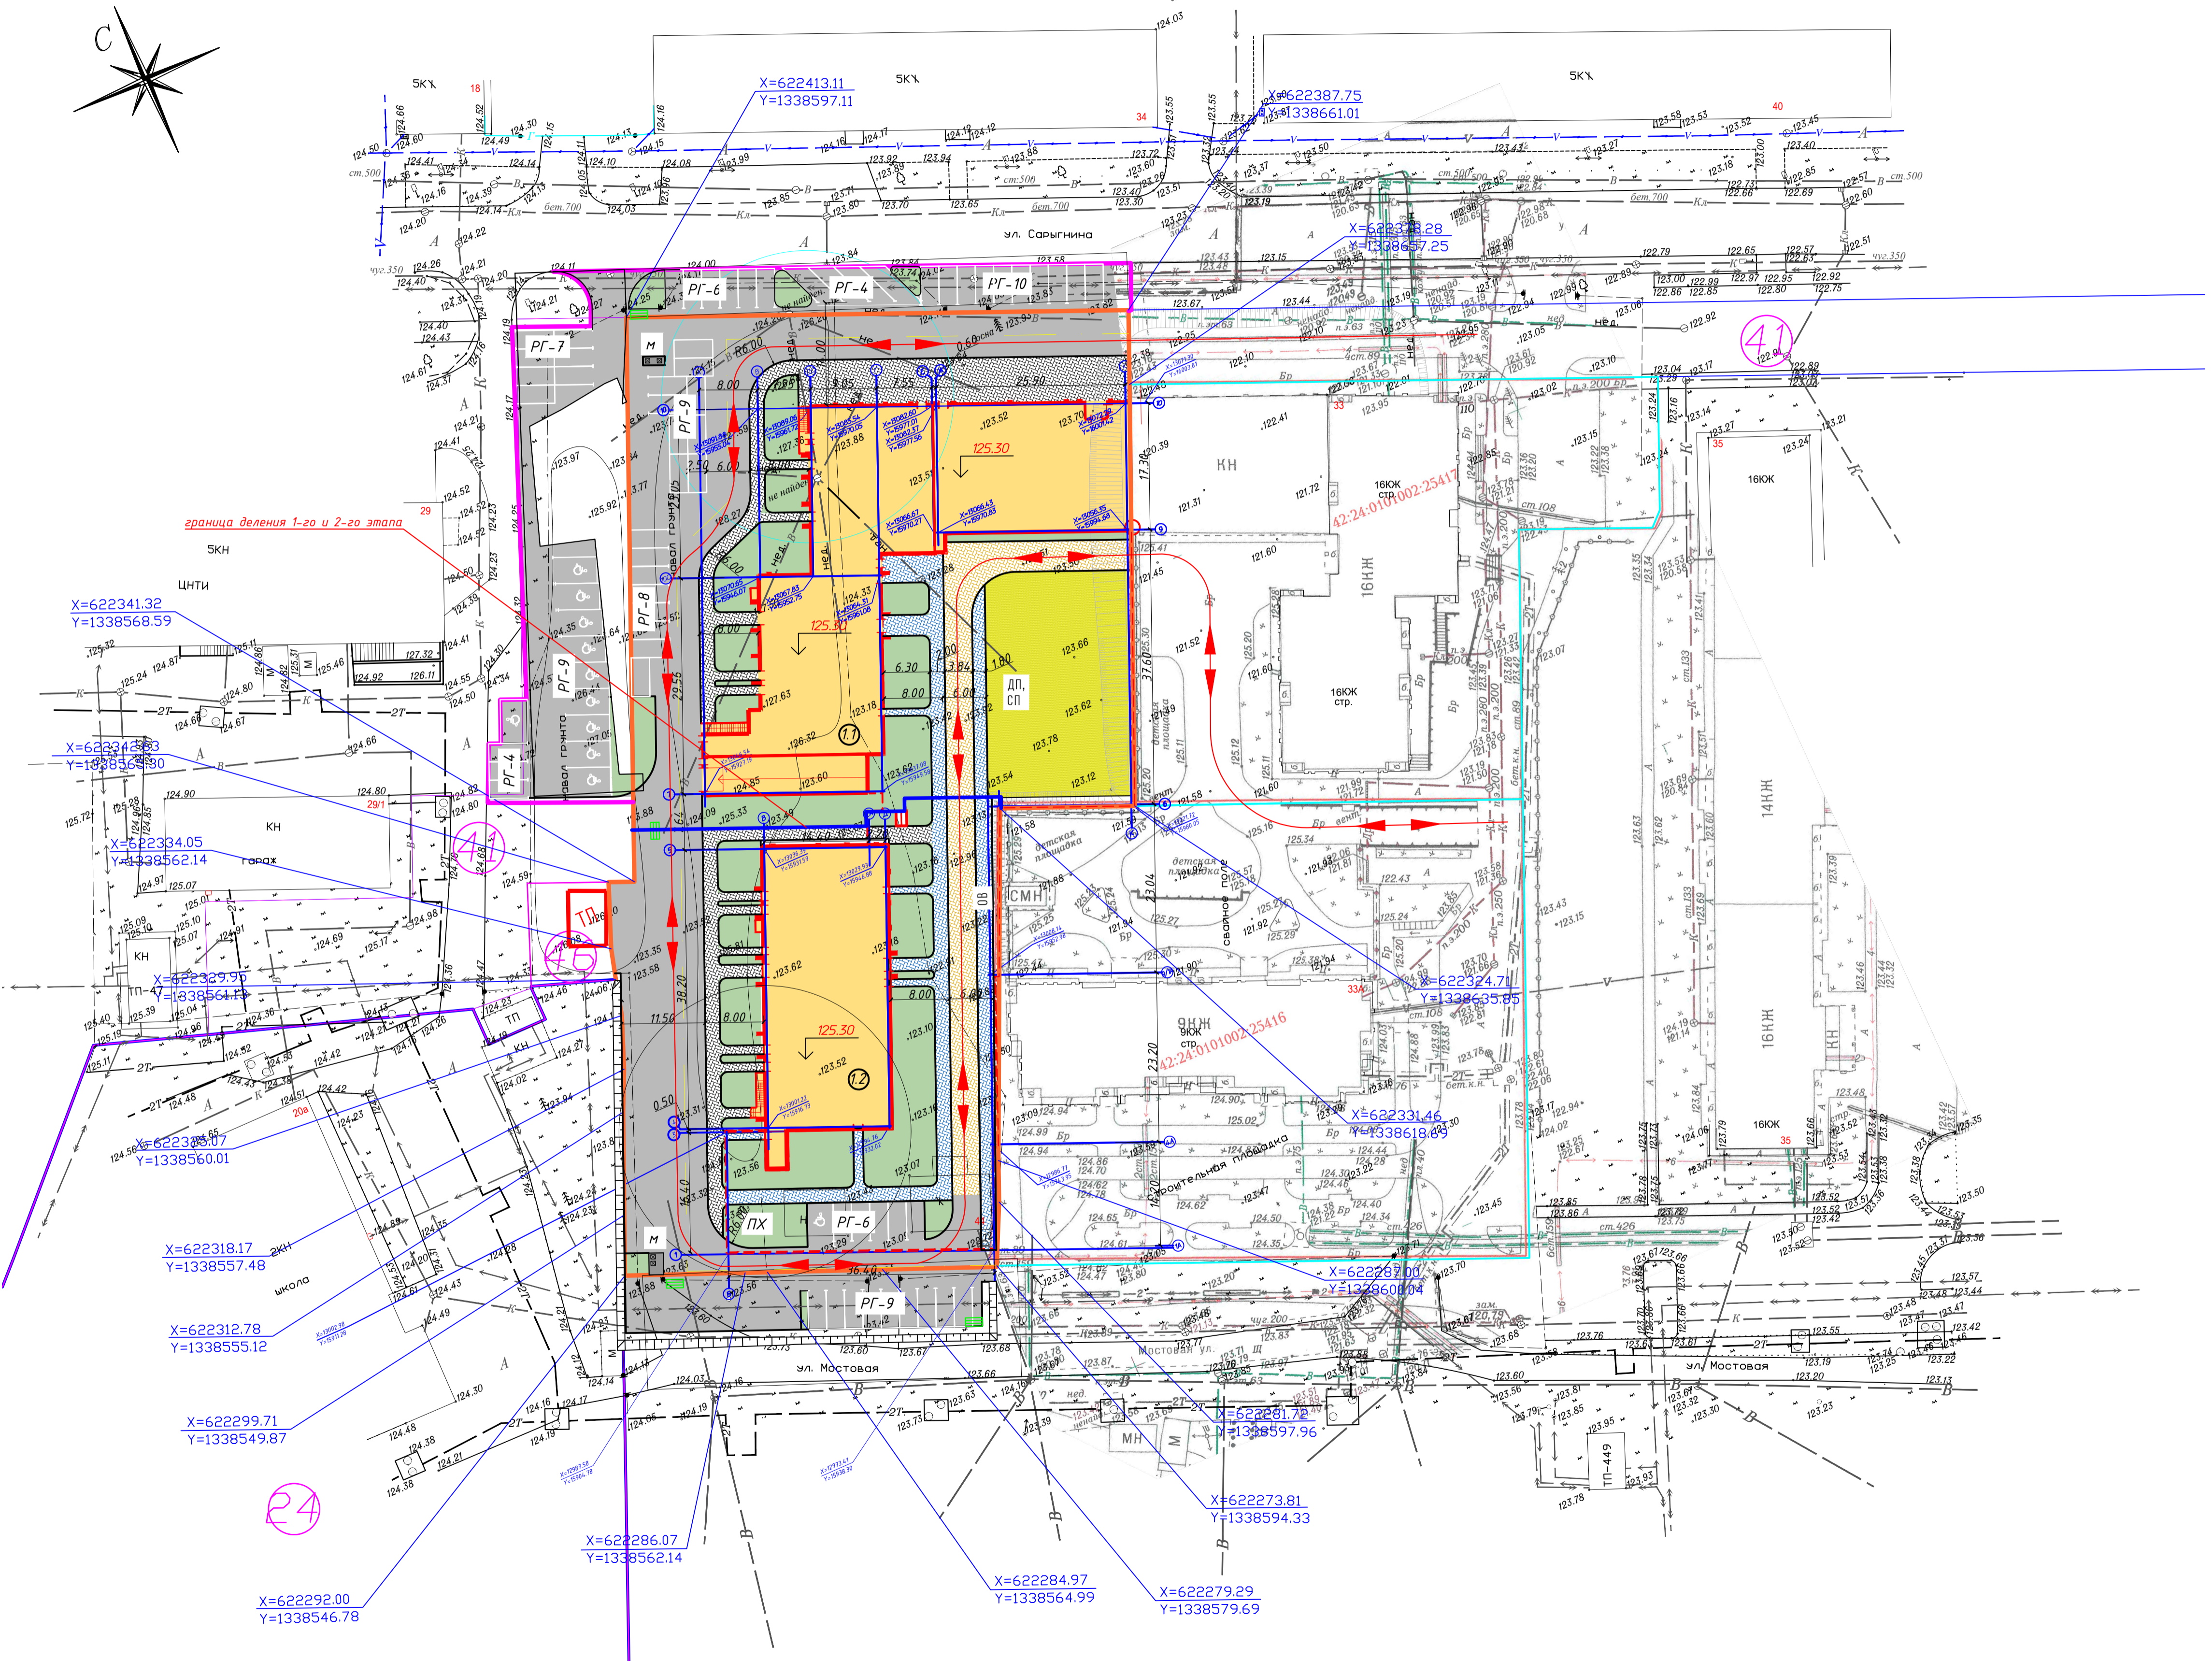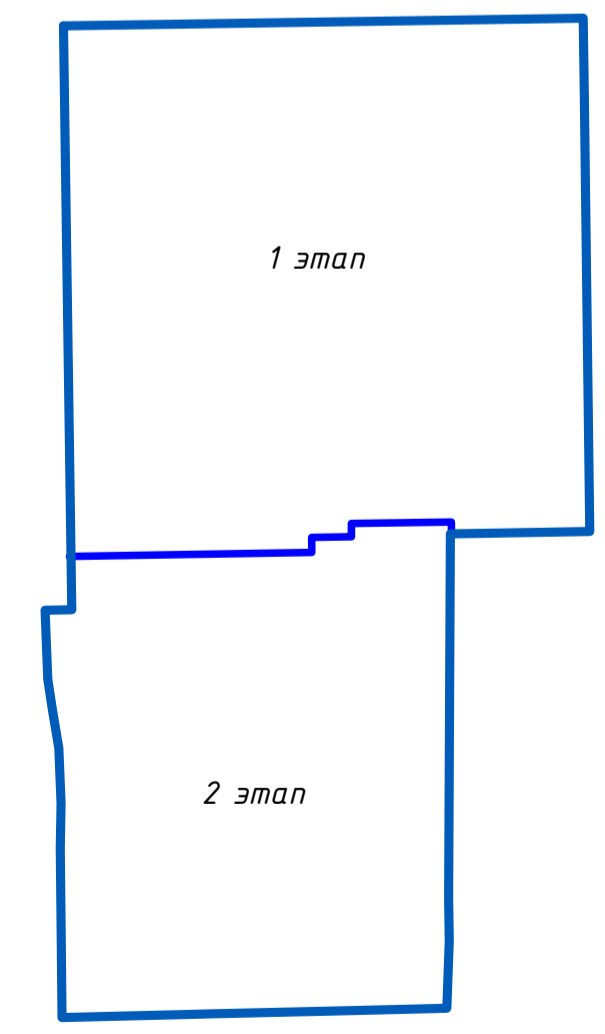

Согласовано
Инв. N подл. Подпись и дата, инв.

| 0017-КАСП-2020-1,2-ПЗУ | | | | |
|------------------------|---------|--------|---------|--|
| 1 | Зам. | 70-21 | 12.2021 | Дата |
| Изм. | Коп.уч. | №Док. | Подпись | |
| Разработал | Голубев | | 10.2021 | Многоквартирный жилой дом |
| ГИП | Елисеев | | 10.2021 | |
| Н. Контроль | Магурян | | 10.2021 | Схема планировочной организации земельного участка М 1:500 |
| Стадия | Лист | Листов | | |
| п | 2 | | | ООО "ЭКОГРАНТ-ИНЖИНИРИНГ" |