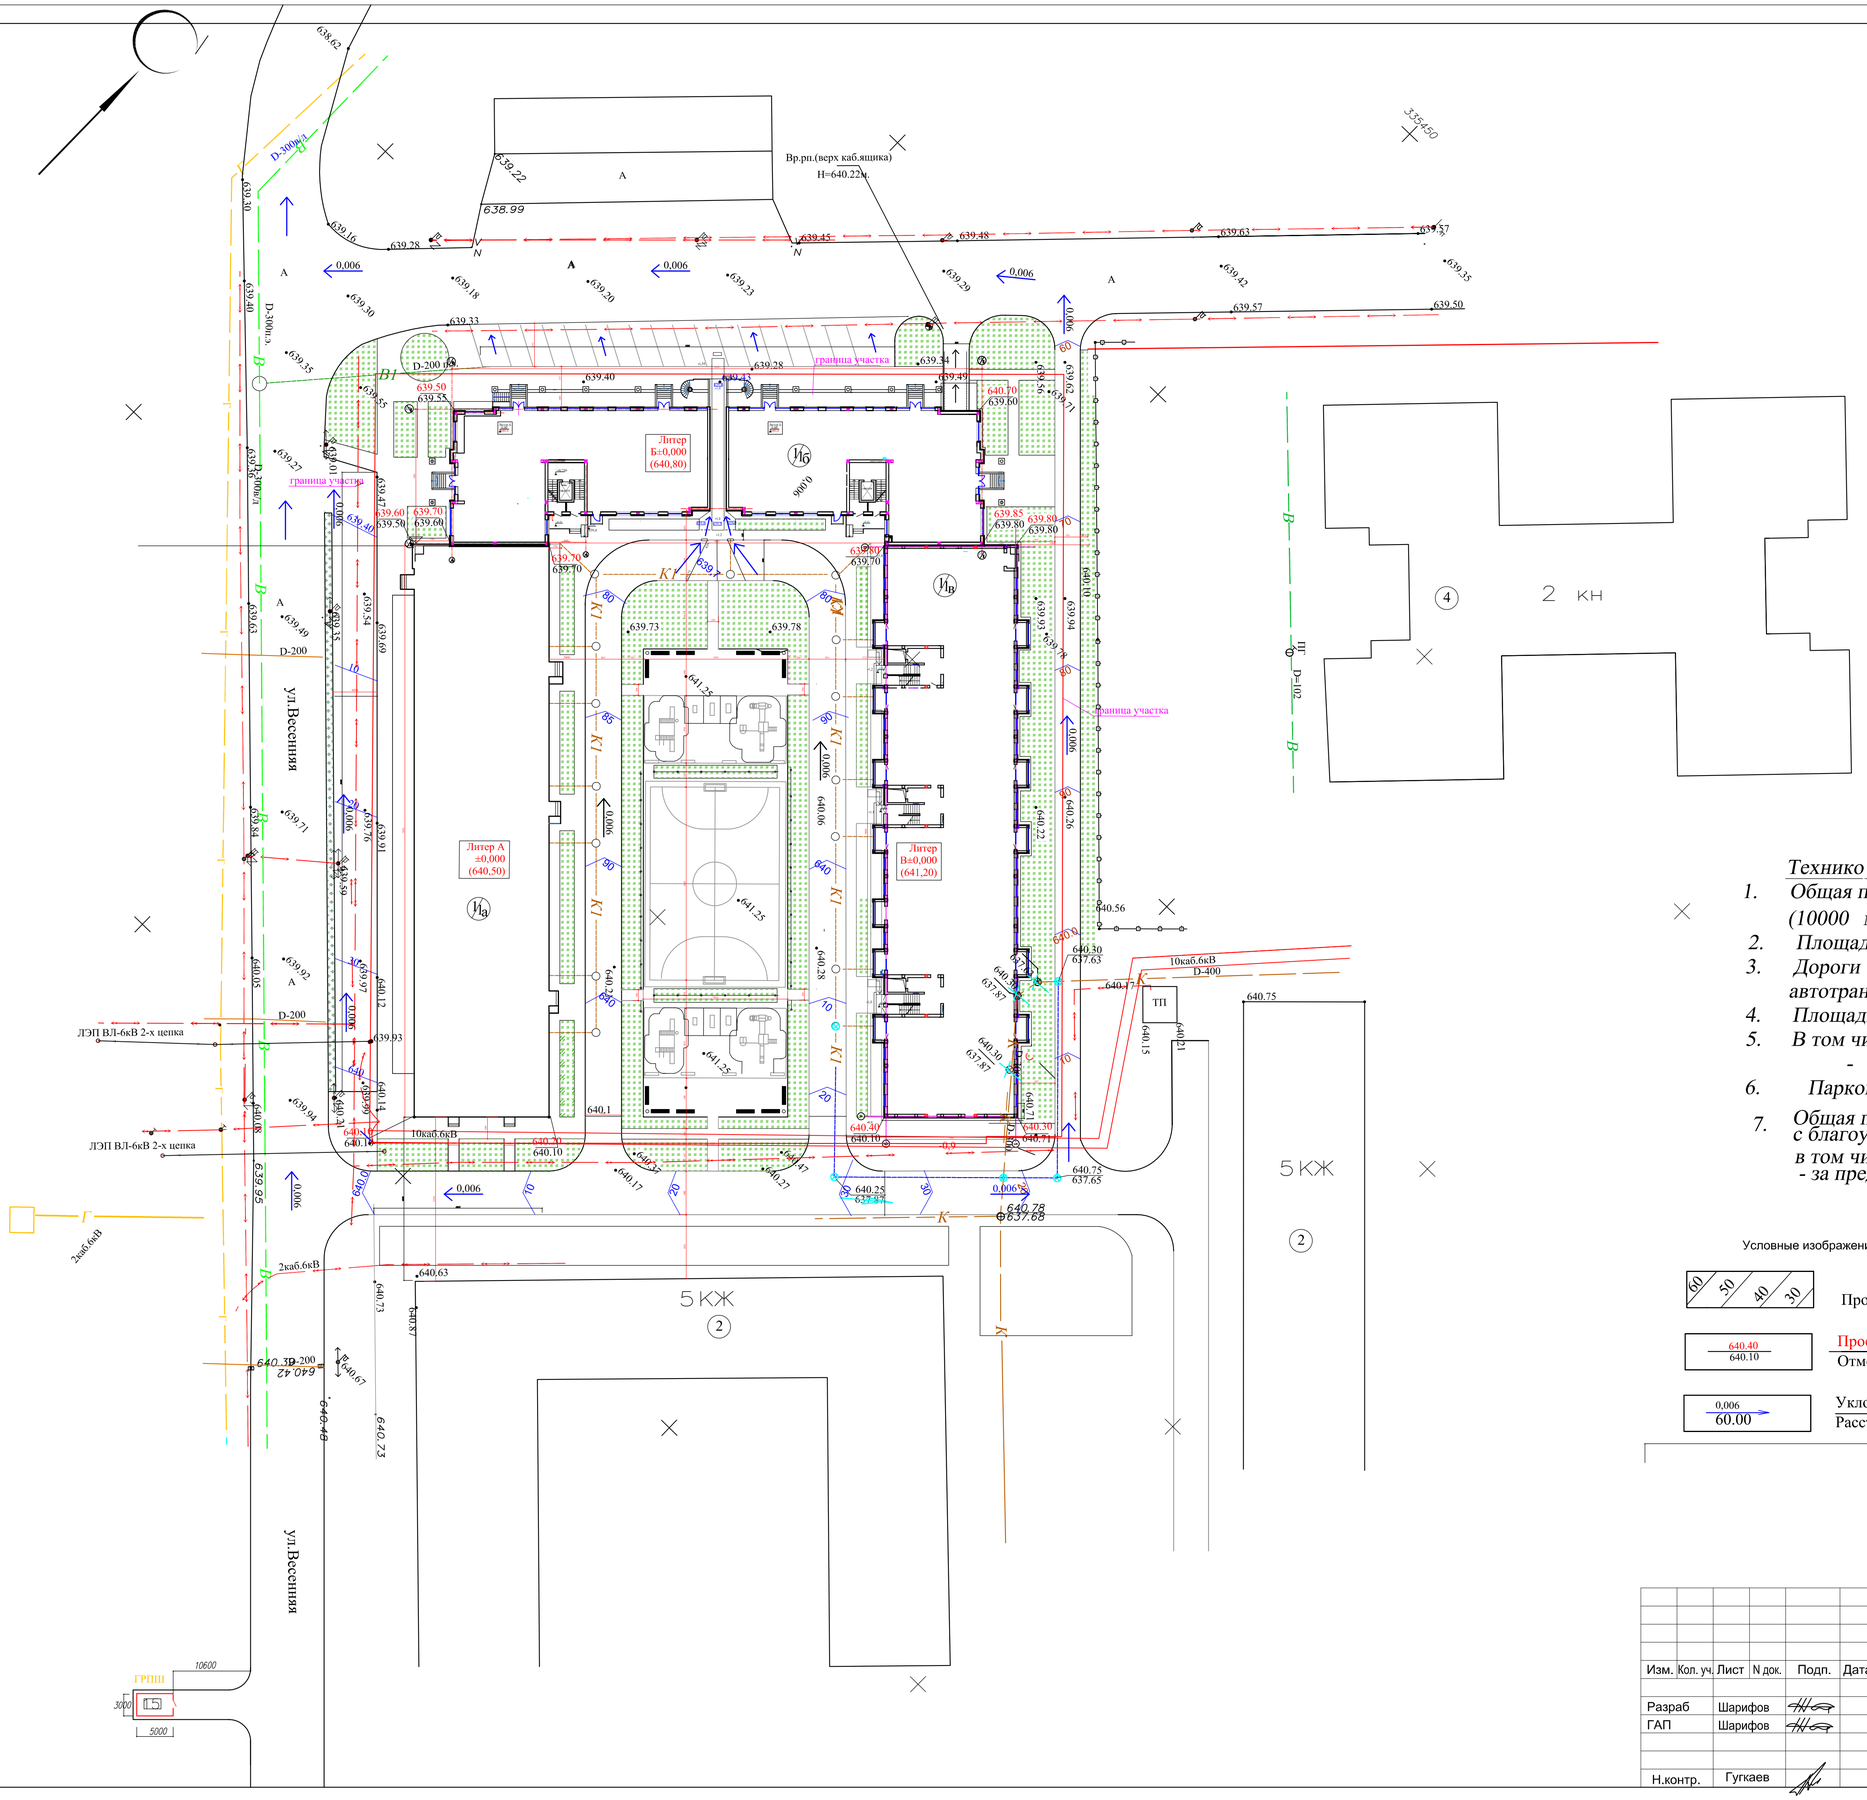

Технико- экономические показатели

1. *Общая площадь территории 1 Га (10000 м2)*
2. *Площадь застройки 4511 ,0 м2*
3. *Дороги с твердым покрытием для автотранспорта 2726,0 м2*
4. *Площадь озеленения 1700,0 м2*
5. *В том числе -Площадь парковки - 852,0м 2*
6. *Парковка на 30 машин мест*
7. *Общая площадь территорий с благоустройством -11747м2 в том числе: - за пределами выделен. участка-1747м2*

Условные изображения

60 50 40 30 — Проектные /красные/ горизонтали сеч. 0.10 м

640.40 / 640.10 — Проектные \красные\ отметки / Отметки существующего рельефа

0,006 / 60.00 — Уклон в тысячных, направление уклона / Расстояние в м

						ПЖС-2/2021-ПЗУ	
						Строительство жилого комплекса "Сталинка" ул.Гагкаева 5, г.Владикавказ РСО-Алания	
Изм.	Кол. уч.	Лист	N док.	Подп.	Дата		
Разраб		Шарифов				Планировка земельного участка (ПЗУ)	Стадия: П; Лист: 3; Листов:
ГАП		Шарифов					
Н.контр.		Гугкаев				Вертикальная планировка	ООО "Промжилстрой РСО-Алания"

Инв.N подл. | Подпись и дата | Взам.инв.N

А3х3