

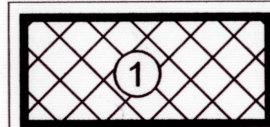
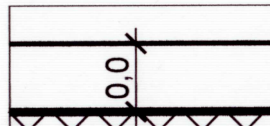
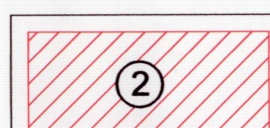
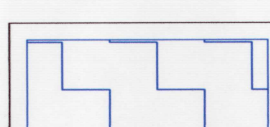
Каталог координат
характерных точек границ
земельного участка

N_ПП	X_м	Y_м
1	36104,87	31107,88
2	36145,03	31114,65
3	36153,18	31064,10
4	36113,92	31058,76
5	36113,0	31058,63
6	36114,34	31044,37
7	36112,24	31044,10
8	36111,20	30961,57
9	36110,20	30945,21
10	36109,04	30945,25
11	36108,92	30938,43
12	36102,13	30885,34
13	36029,19	30899,97
14	36018,14	30962,65
15	36014,20	30985,05
16	36014,09	30985,65
17	36025,39	30986,83
18	36024,44	30995,22
19	36028,63	30995,92
20	36010,97	31092,74
21	36072,10	31100,27
22	36104,08	31098,60


Каталог координат
характерных точек
охранной зоны
КТП 593 ВЛИ 0,4 кВ Л-1
(61.44.2.321) п.2

N_ПП	X_м	Y_м
1"	36102,13	30885,34
2"	36082,33	30889,32
3"	36102,22	30885,98


Условные обозначения

-  Места допустимого размещения объектов капитального строительства
-  Минимальные отступы от границ земельного участка
-  Границы земельного участка с координатами характерных точек
-  Охранная зона КТП 593 ВЛИ 0,4 кВ Л-1 (61.44.2.321)
-  Зона охраны археологического культурного слоя
-  Зона воздушных подходов аэродрома Ростов-Северный

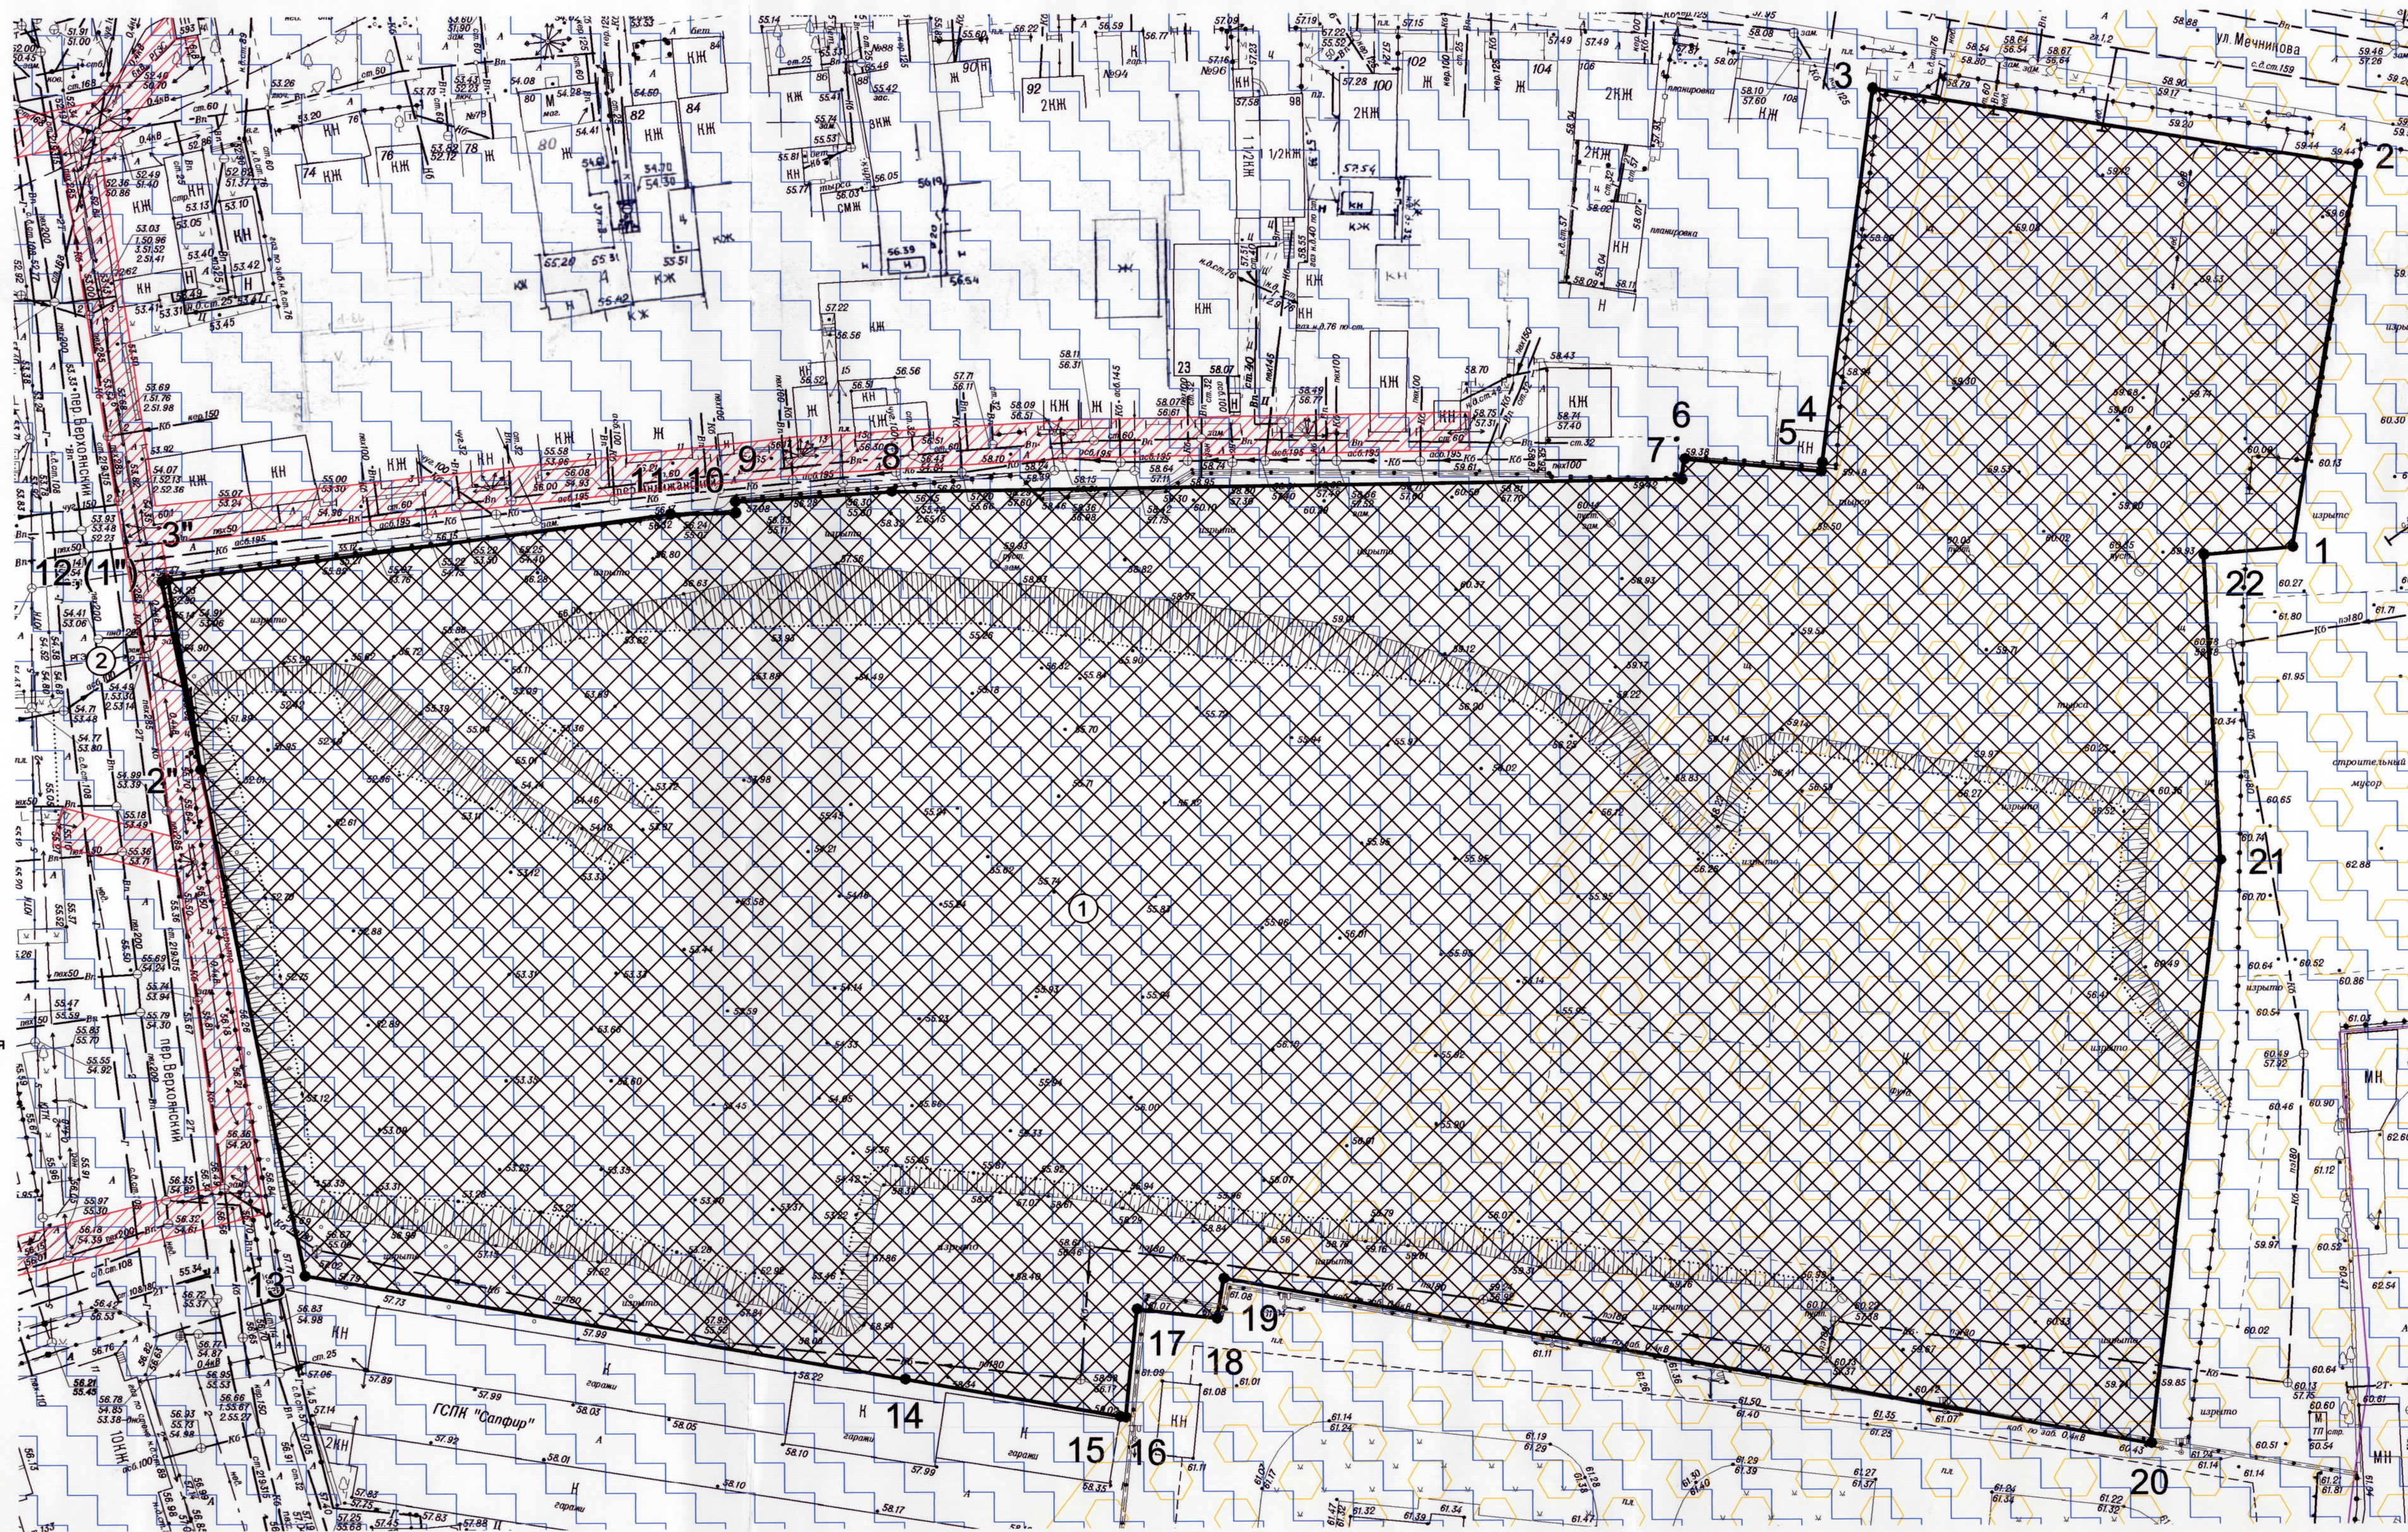Чертеж градостроительного плана
земельного участка



Ситуационный план

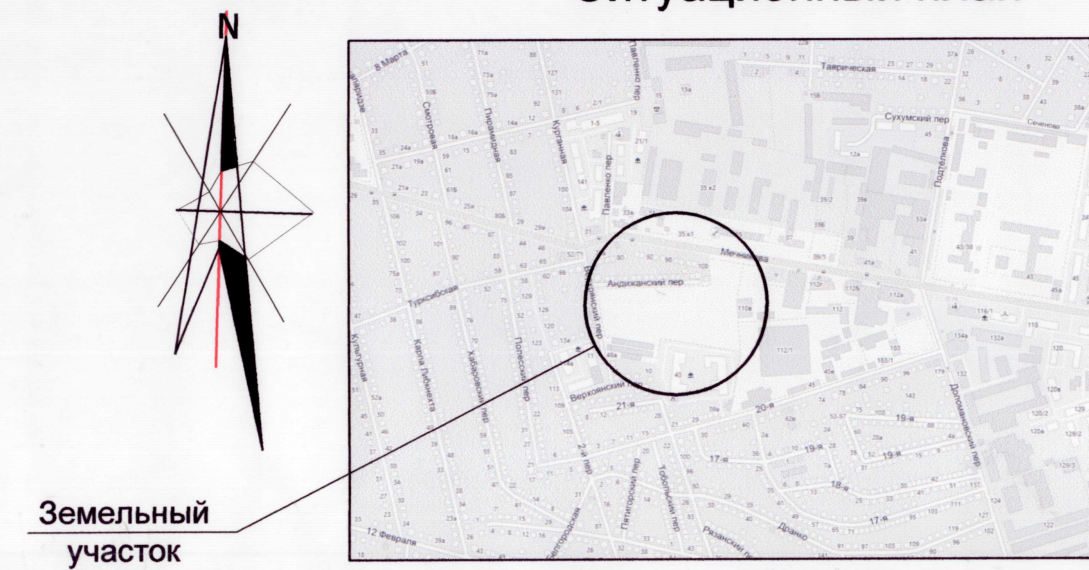

Экспликация мест допустимого размещения объектов капитального строительства, существующих объектов капитального строительства и объектов незавершенного строительства

Номер на плане	Наименование	Размеры участка max, м min, м	Площадь, кв. м	Примечание
	Площадь земельного участка		20330,00	
1	Место допустимого размещения объектов капитального строительства	172,98 74,37	20330,00	
2	Охранная зона КТП 593 ВЛИ 0,4 кВ Л-1 (61.44.2.321)		6,00	В соответствии с кадастровой выпиской

1. Чертеж градостроительного плана земельного участка разработан на топографической основе, имеющейся в информационной системе обеспечения градостроительной деятельности Департамента.
2. Чертеж градостроительного плана земельного участка разработан Департаментом архитектуры и градостроительства г. Ростова-на-Дону в июне 2017 года.
Утверждаю:
и.о. главного архитектора города -
директора Департамента
Настоящий чертеж является обязательным приложением к градостроительному плану земельного участка от 27.06.2017 № RU61310000-0620171331101080

Департамент архитектуры и градостроительства г.Ростова-на-Дону					Зона многофункциональной общественно-жилой застройки ОЖ/4/04 подзона В		
Изм.	Кол.уч.	Лист	Надоч.	Подпись	Дата	Земельный участок по адресу: г. Ростов-на-Дону, Ленинский район, ул. Мечникова, 110 г	
Нач.отдела		Соловьев С.В.			06.17		
Разработал		Кислиця А.А.			06.17	Чертеж градостроительного плана земельного участка М1:500	
Проверил		Харюкова М.Ю.			06.17	Отдел рассмотрения документации по планировке территории	