
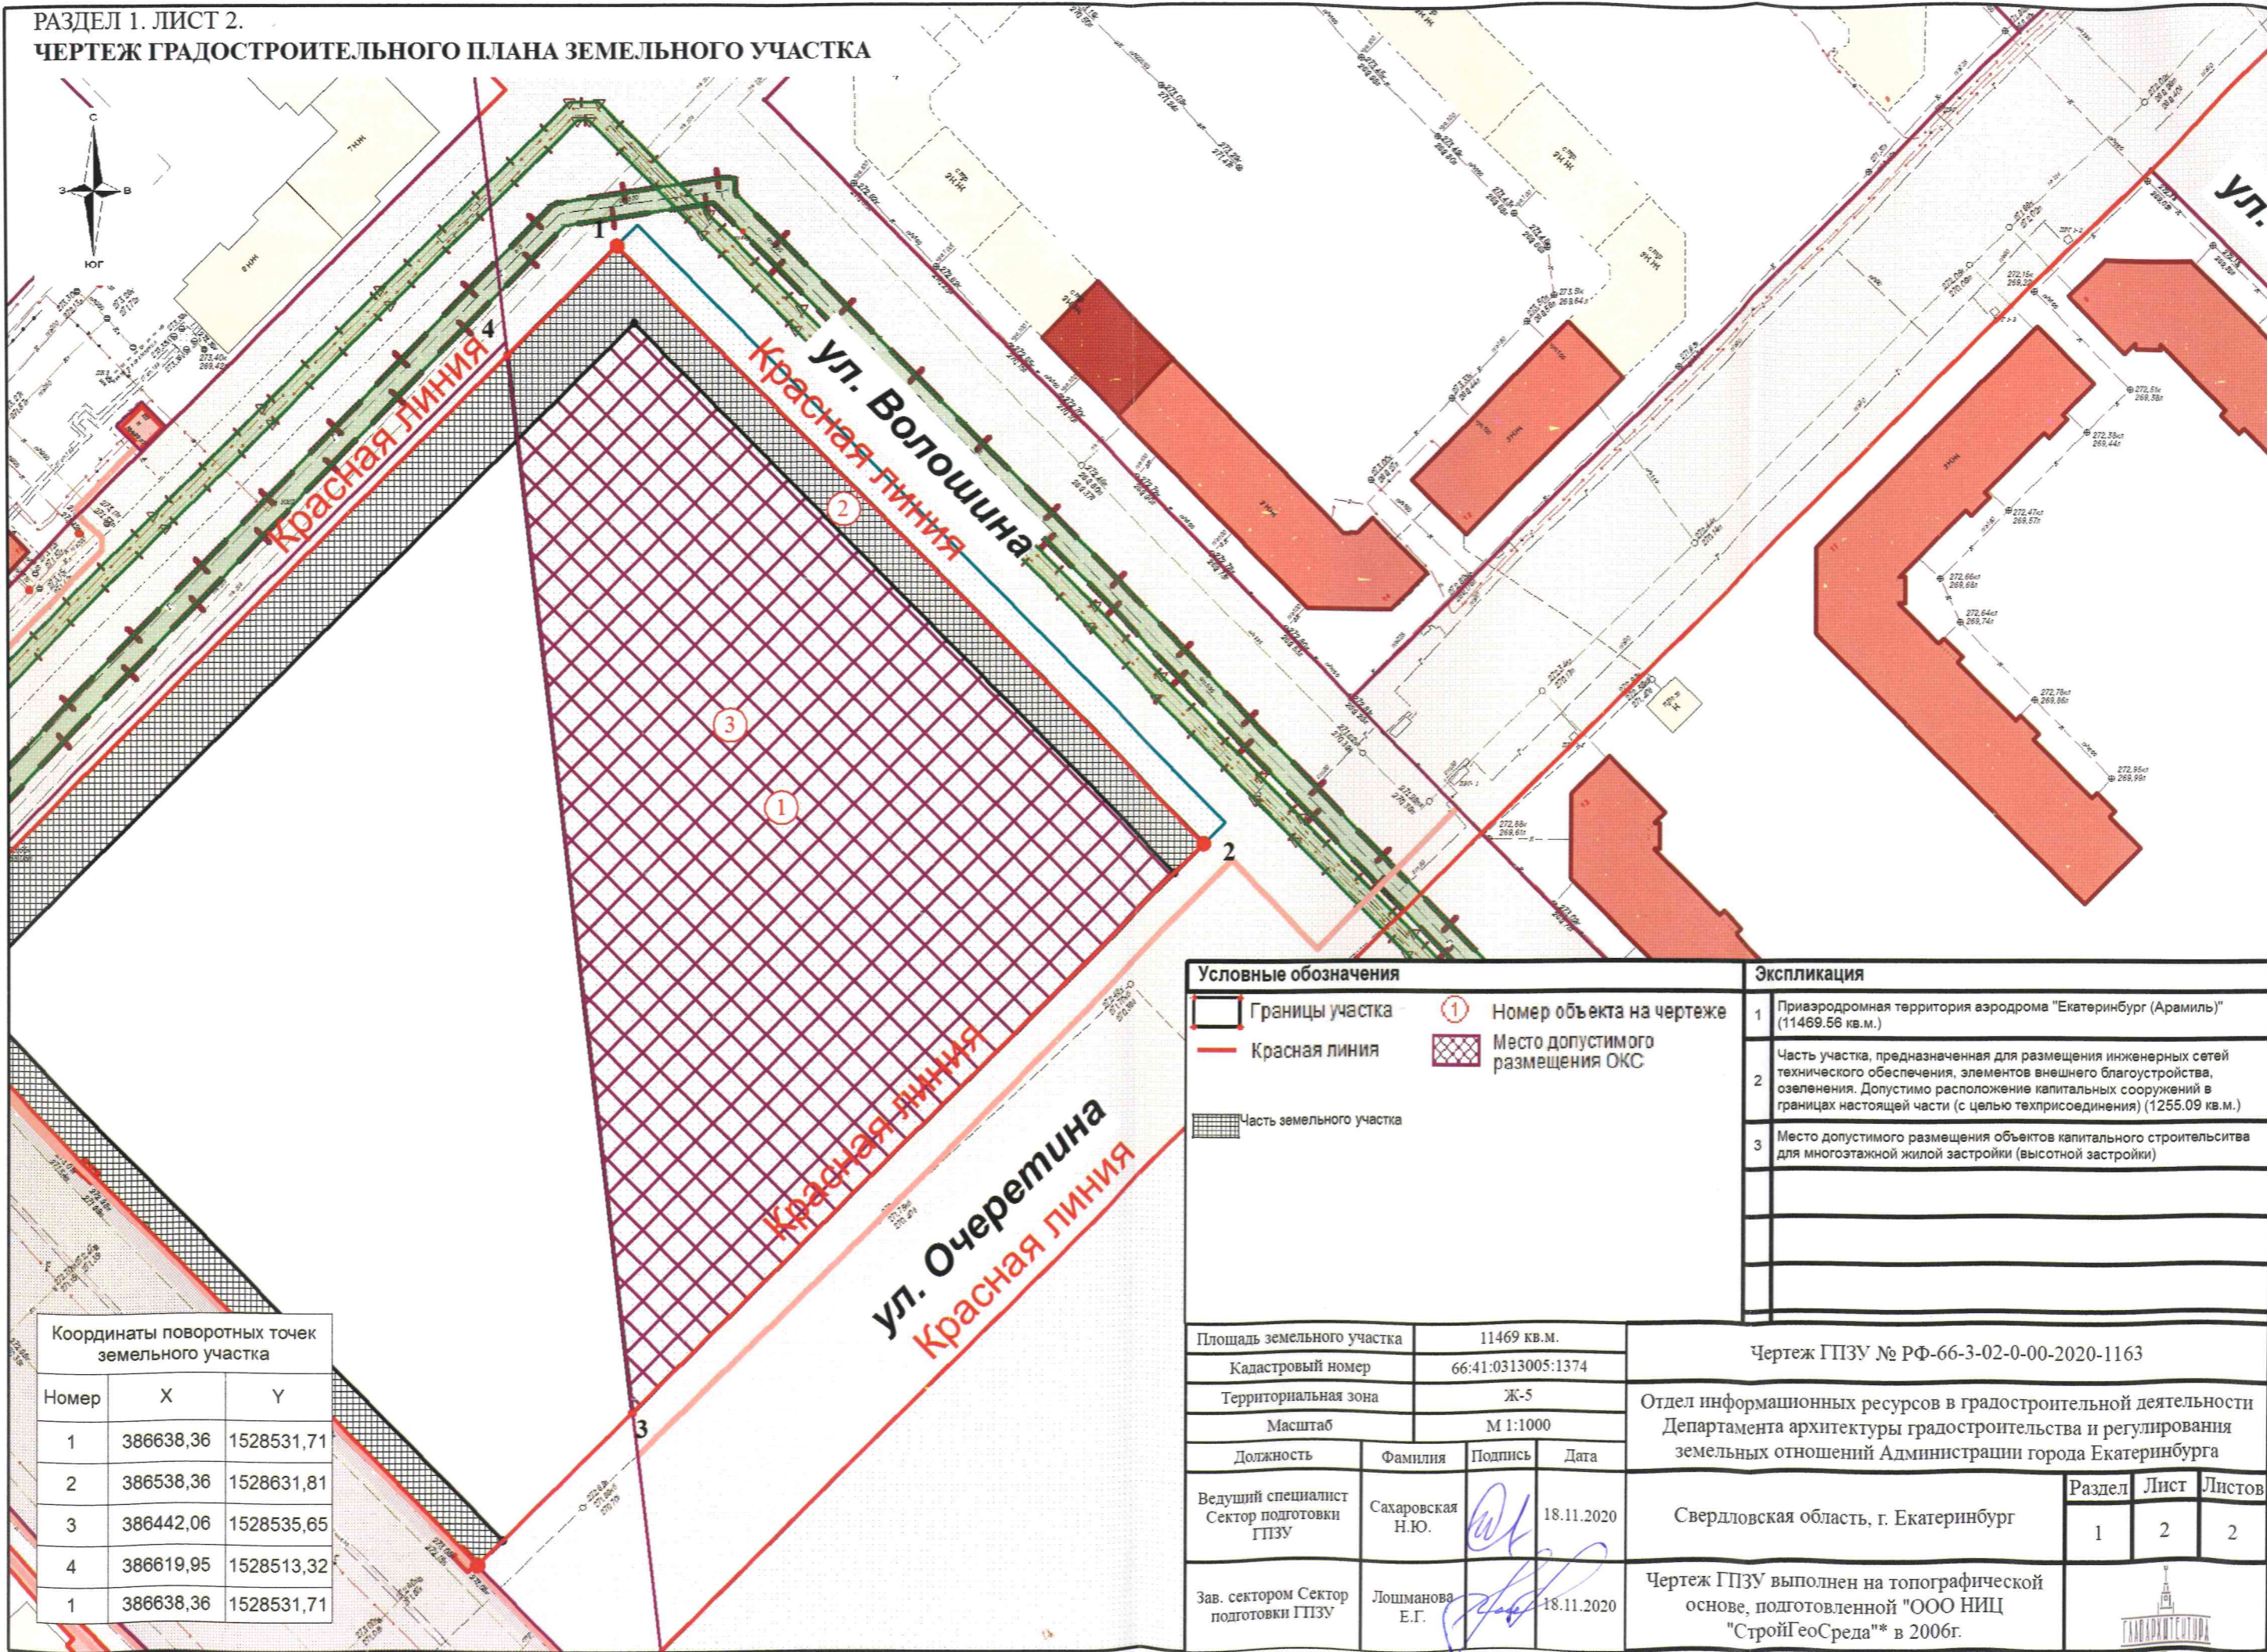


РАЗДЕЛ 1. ЛИСТ 2.
 ЧЕРТЕЖ ГРАДОСТРОИТЕЛЬНОГО ПЛАНА ЗЕМЕЛЬНОГО УЧАСТКА

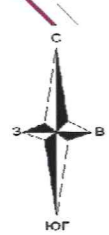

Координаты поворотных точек земельного участка

Номер	X	Y
1	386638,36	1528531,71
2	386538,36	1528631,81
3	386442,06	1528535,65
4	386619,95	1528513,32
1	386638,36	1528531,71

Условные обозначения				Экспликация		
	Границы участка		Номер объекта на чертеже	1	Приаэродромная территория аэродрома "Екатеринбург (Арамилы)" (11469,56 кв.м.)	
	Красная линия		Место допустимого размещения ОКС	2	Часть участка, предназначенная для размещения инженерных сетей технического обеспечения, элементов внешнего благоустройства, озеленения. Допустимо расположение капитальных сооружений в границах настоящей части (с целью техприсоединения) (1255,09 кв.м.)	
	Часть земельного участка			3	Место допустимого размещения объектов капитального строительства для многоэтажной жилой застройки (высотной застройки)	
Площадь земельного участка				11469 кв.м.		
Кадастровый номер				66:41:0313005:1374		
Территориальная зона				Ж-5		
Масштаб				М 1:1000		
Должность				Фамилия	Подпись	Дата
Ведущий специалист Сектор подготовки ГПЗУ				Сахаровская Н.Ю.		18.11.2020
Зав. сектором Сектор подготовки ГПЗУ				Лошманова Е.Г.		18.11.2020
				Чертеж ГПЗУ № РФ-66-3-02-0-00-2020-1163		
				Отдел информационных ресурсов в градостроительной деятельности Департамента архитектуры градостроительства и регулирования земельных отношений Администрации города Екатеринбурга		
				Свердловская область, г. Екатеринбург		
				Раздел	Лист	Листов
				1	2	2
				Чертеж ГПЗУ выполнен на топографической основе, подготовленной "ООО НИЦ "СтройГеоСреда"* в 2006г.		

