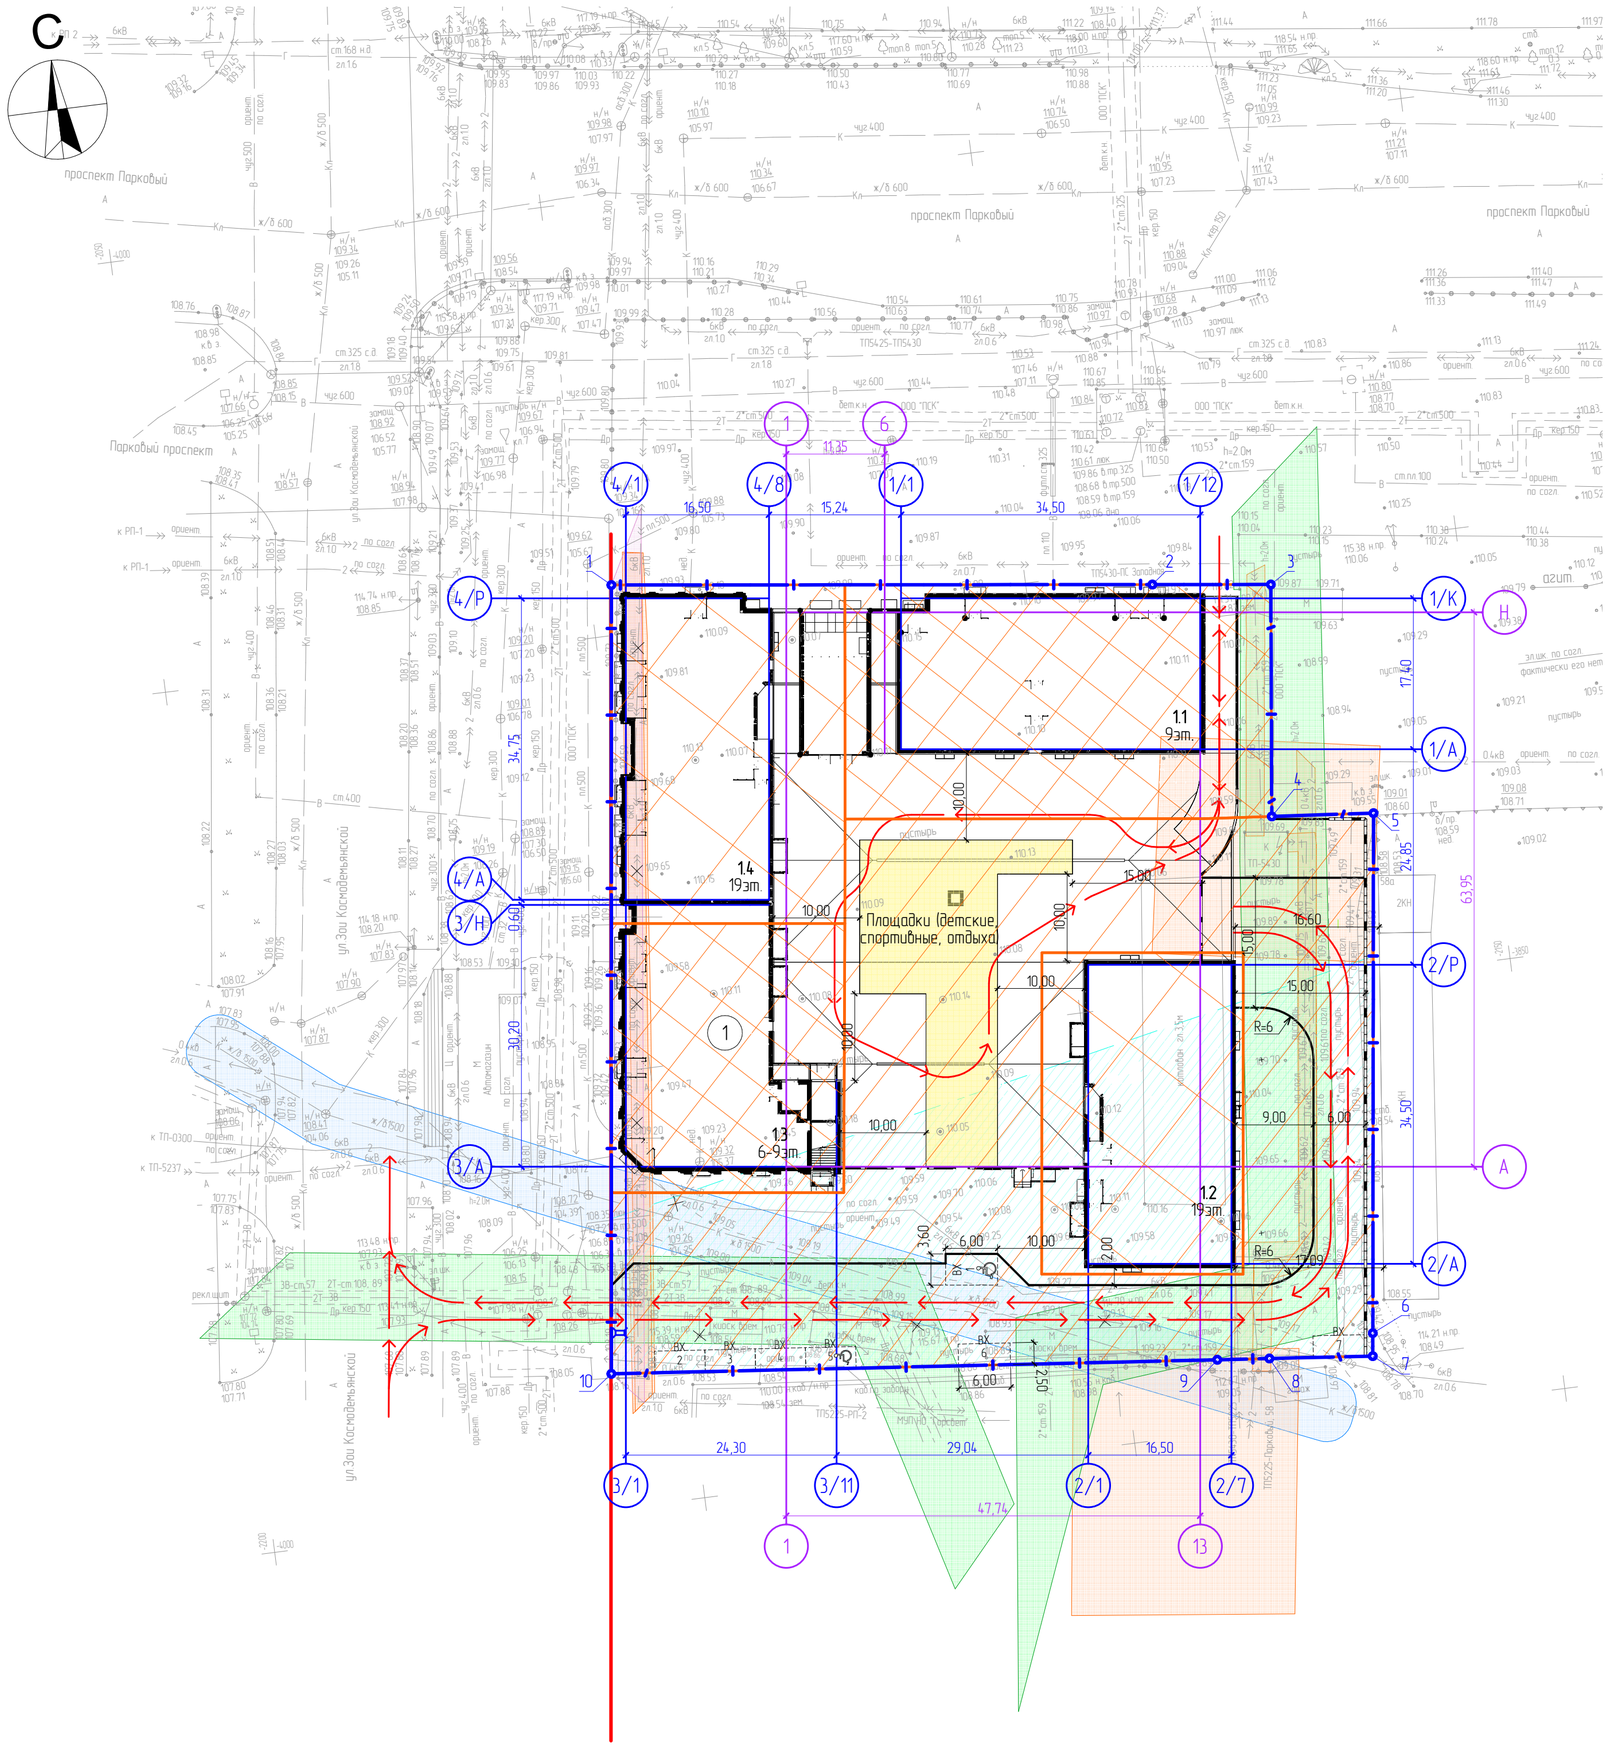

Ведомость жилых и общественных зданий и сооружений

Поз.	Наименование	Эт.	Количество, шт.			Площадь, м2				Строительный объем, м3	
			Зданий	Квартир		Застройки		Общая нормируемая		Здания	Всего
				Здания	Всего	Здания	Всего	Здания	Всего		
1	Многофункциональный жилой комплекс	19	1	358	358	4853,1	4853,1	37030,1	37030,1	127947,50	127947,50

Условные обозначения

Графическое изображение	Наименование
	Красные линии
	Граница земельного участка
	Зона планируемого размещения ОКС – многоквартирные жилые дома с нежилыми помещениями не более 19 этажей
	Зона планируемого размещения ОКС – многоквартирные жилые дома с нежилыми помещениями не более 9 этажей
	Зона планируемого размещения ОКС – нежилые здания, сооружения не более 1 этажа
1	Номер объекта капитального строительства
5	Номер поворотной точки границы земельного участка
	Зона санитарной охраны
	Охранные зоны инженерных коммуникаций (объектов электросетевого хозяйства)
	Охранные зоны инженерных коммуникаций (тепловой трассы)
	Охранные зоны инженерных коммуникаций (телефонной канализации)
	Охранная зона канализации
59.01.4415032:22	Кадастровый номер земельного участка
	Направление движения транспортных средств и пожарной техники

Ведомость координат поворотных точек границ земельного участка

№	x	y
1	-2094,21	-3947,43
2	-2102,01	-3885,51
3	-2103,73	-3871,95
4	-2130,28	-3875,21
5	-2131,38	-3863,53
6	-2190,87	-3871,16
7	-2193,51	-3871,49
8	-2192,27	-3883,36
9	-2191,66	-3889,34
10	-2184,47	-3958,89

Согласовано			
Гл. спец. ЭС	Гулева		18.03.22
Гл. спец. ООС	Лобанова		18.03.22
Гл. спец. ТХ	Сабинина		18.03.22
Гл. спец. ОВ	Ветошкин		18.03.22
Гл. спец. ВК	Рожкина		18.03.22
Гл. спец. АР	Куртель		18.03.22
Гл. спец. КР	Алыкин		18.03.22

Взамен инв. N

Подпись и дата

Инв. N подл.

Изм.	Кол.уч.	Лист	№ док.	Подп.	Дата
Разраб.		Аниканова			18.03.22
Проверил		Аниканова			18.03.22
Гл. спец.		Аниканова			18.03.22
Н. контр.		Чудинова			18.03.22
ГИП		Толов			18.03.22

2021/09-01-Р-0-ПЗУ

Многофункциональный жилой комплекс по проспекту Парковый, 56 в г. Перми

Стадия	Лист	Листов
П	1	6

Схема планировочной организации земельного участка. М 1:500

ООО "Ремстройпроект"

Формат А2